



Схема намірів забудови земельної ділянки.
М1:500

Площа земельної ділянки згідно з документами землекористування 0,07га
Витяг з Державного реєстру речових прав
ідентифікаційний номер 388006127 від 24.07.2024р
Кадастровий план ділянки 4621285100:06:000:0300

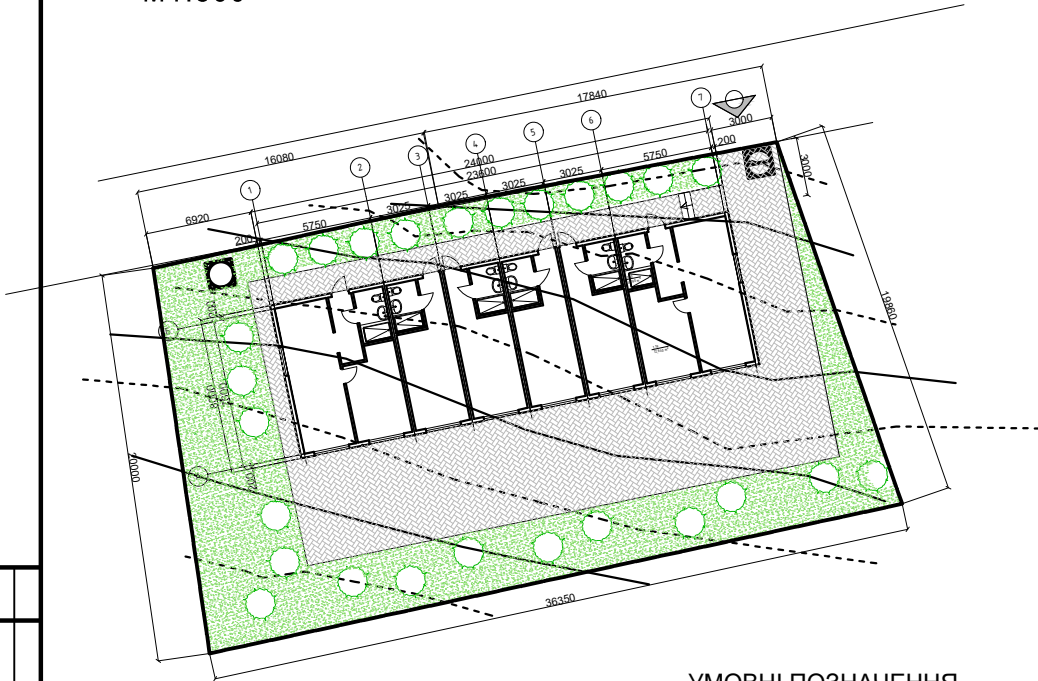

УМОВНІ ПОЗНАЧЕННЯ

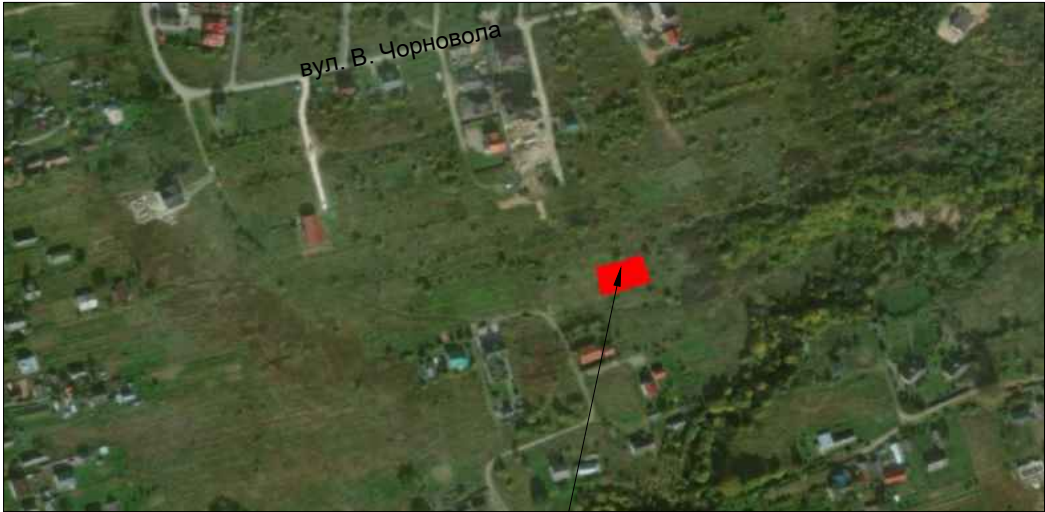

Місце розташування ділянки

ТЕХНІКО-ЕКОНОМІЧНІ ПОКАЗНИКИ

1	Площа забудови	192,00м2
2	Площа приміщень	293,49м2
	у тому числі:	
	Цокольний поверх	41,57м2
	Мансарда	84,62м2
3	Житлова площа	118,88м2
4	Будівельний об'єм	1250,96м3
5	Поверховість	Одноповерховий
6	Площа ділянки	0,07га
7	Площа мощення	227,38м2
8	Площа зелених насаджень	280,62м2

	Межі ділянки
	Вхід на територію
	Будинок
	Зелені насадження
	Мощення
	Септик
	Свердловина

ПОЯСНЮВАЛЬНА ЗАПИСКА

- Перед початком виконання робіт виконати перенесення мереж, що потрапляють в пляму забудови будівлі (якщо є).
- Вертикальну прив'язку здійснювати віз найближчого репера.
- Відведення поверхневих вод з території, прилеглої до будівлі, передбачається шляхом організації вертикального планування.
- Усі елементи і позначення на генплані виконати відповідно до вимог ДСТУ Б.А.2.4.-2:2009 "Умовні позначення і зображення елементів генеральних планів та споруд транспорту"

						07-2024			
						Житловий будинок садибного типу. Схема намірів забудови земельної ділянки Львівська область, Дрогобицький район, Східницька територіальна громада, смт. Східниця, кадастровий номер 4621285100:06:000:0300			
Изм.	Кол. уч.	Лист	№ док.	Подп.	Дата	Житловий будинок	Стадия	Лист	Листов
ГАП		Клименко Л.М			08.2024		ЕП	2	
Розроб.		Клименко Л.М			08.2024				
Перевірів		Клименко Л.М			08.2024				
						Генеральний план ділянки			