

Кваліфікаційний сертифікат
серія АА №000353

Замовник: Турчин Х.С.

**Будівництво
сблокованого садибного житлового будинку
вул. І.Мазепи селище Рудне, Львівського
району, Львівської області.**

ЕСКІЗНИЙ ПРОЕКТ

ТЕХНІКО ЕКОНОМІЧНІ ПОКАЗНИКИ:

Житлова площа - 196,5 м²
Загальна площа - 397,1 м²
Допоміжна площа - 200,6 м²
Площа забудови - 142,4 м²
Будівельний об'єм - 1210.0 м³

2025 р

				замовник : гр. Турчин Христина Степанівна	
				Ескіз намірів будівництва блокованого садибного житлового будинку вул. І.Мазепи, селище Рудне, Львівського району, Львівської області.	
Лист	№Док	Підп	Дата		
ГАП	А.Грімнак			Загальні дані	
Виконав	А.Грімнак				
				Кваліфікаційний сертифікат серія АА 000353	


Головний фасад М 1 : 100

Дворовий фасад М 1 : 100




						замовник : гр. Турчин Христина Степанівна
						Ескіз намірів будівництва блокованого садибного житлового будинку вул. І.Мазепи, селище Рудне, Львівського району, Львівської області.
		Лист	№Док.	Підп.	Дата	
ГАП		А.Грімнак				
Виконав		А.Грімнак				
						Фасади М 1 : 100
						Кваліфікаційний сертифікат серія АА 000353

ПЛАН
цокольного поверху М 1 : 100

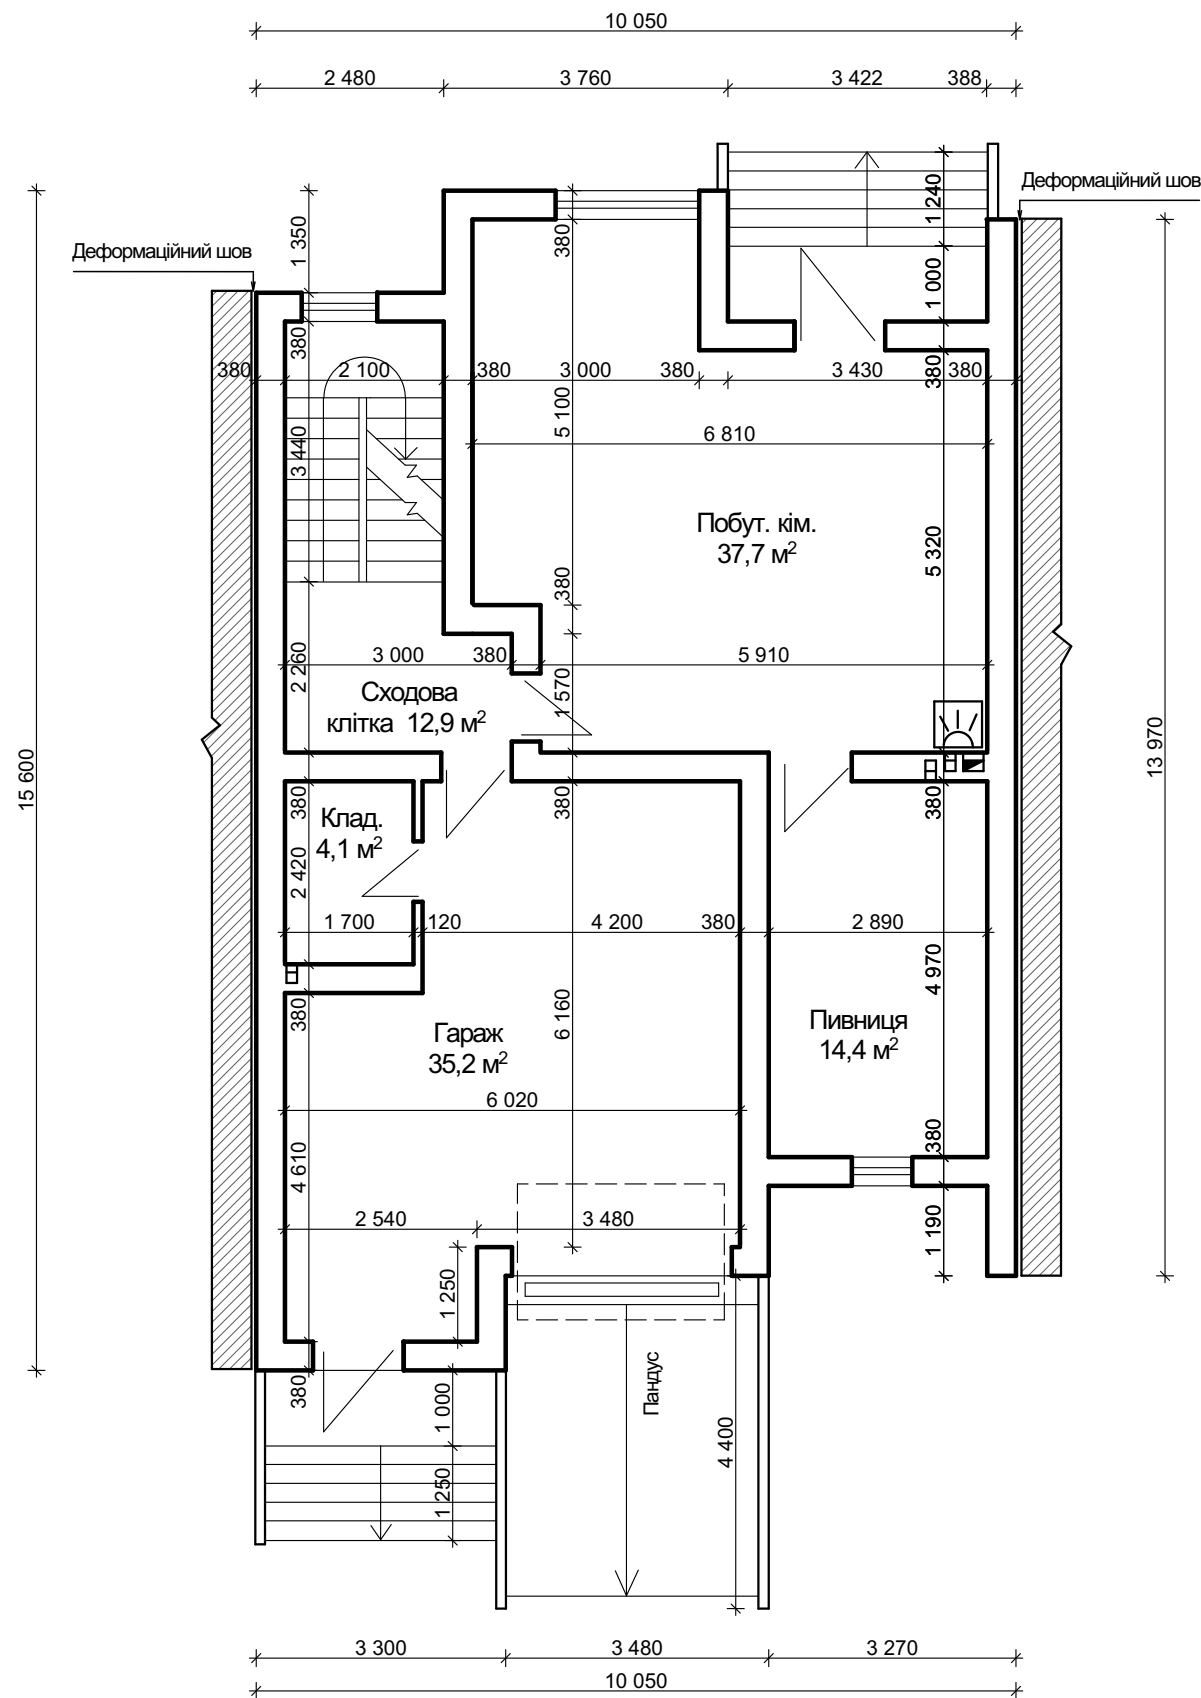


ПЛАН
першого поверху М 1 : 100

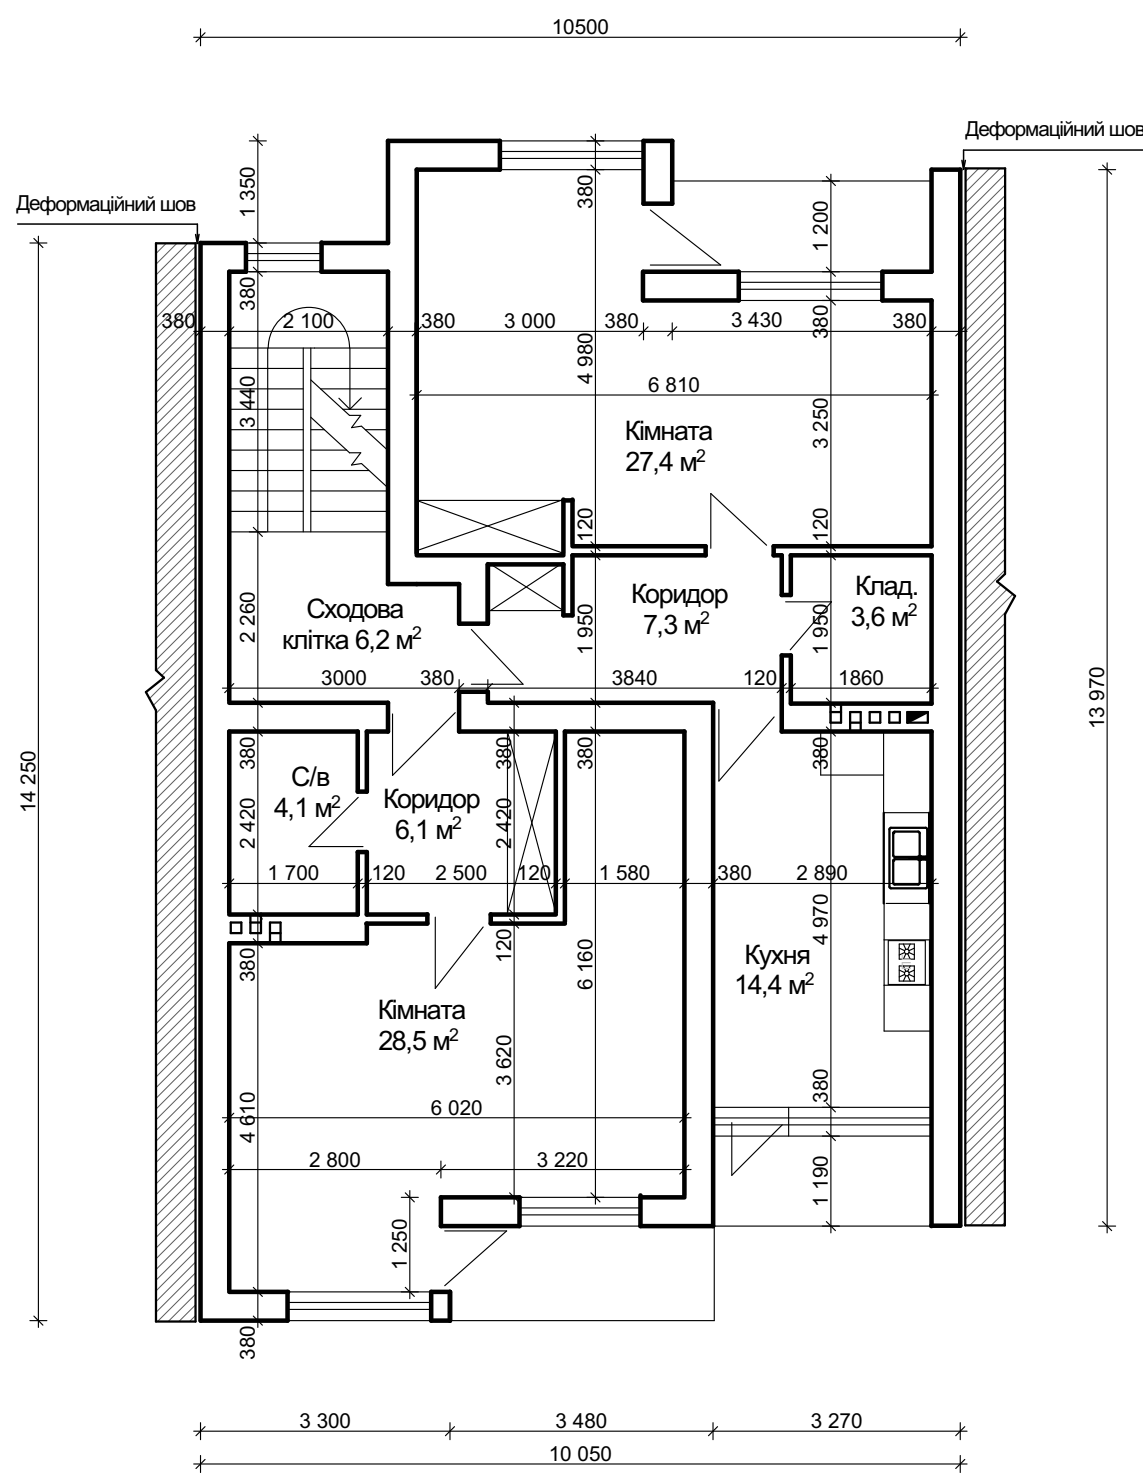


						замовник : гр. Турчин Христина Степанівна
						Ескіз намірів будівництва блокованого садибного житлового будинку вул. І.Мазепи, селище Рудне, Львівського району, Львівської області.
	Лист	№Док.	Підп.	Дата		
ГАП	А.Грімнак					
Виконав	А.Грімнак					
						Плани М 1 : 100
						Кваліфікаційний сертифікат серія АА 000353

ПЛАН
другого поверху М 1 : 100

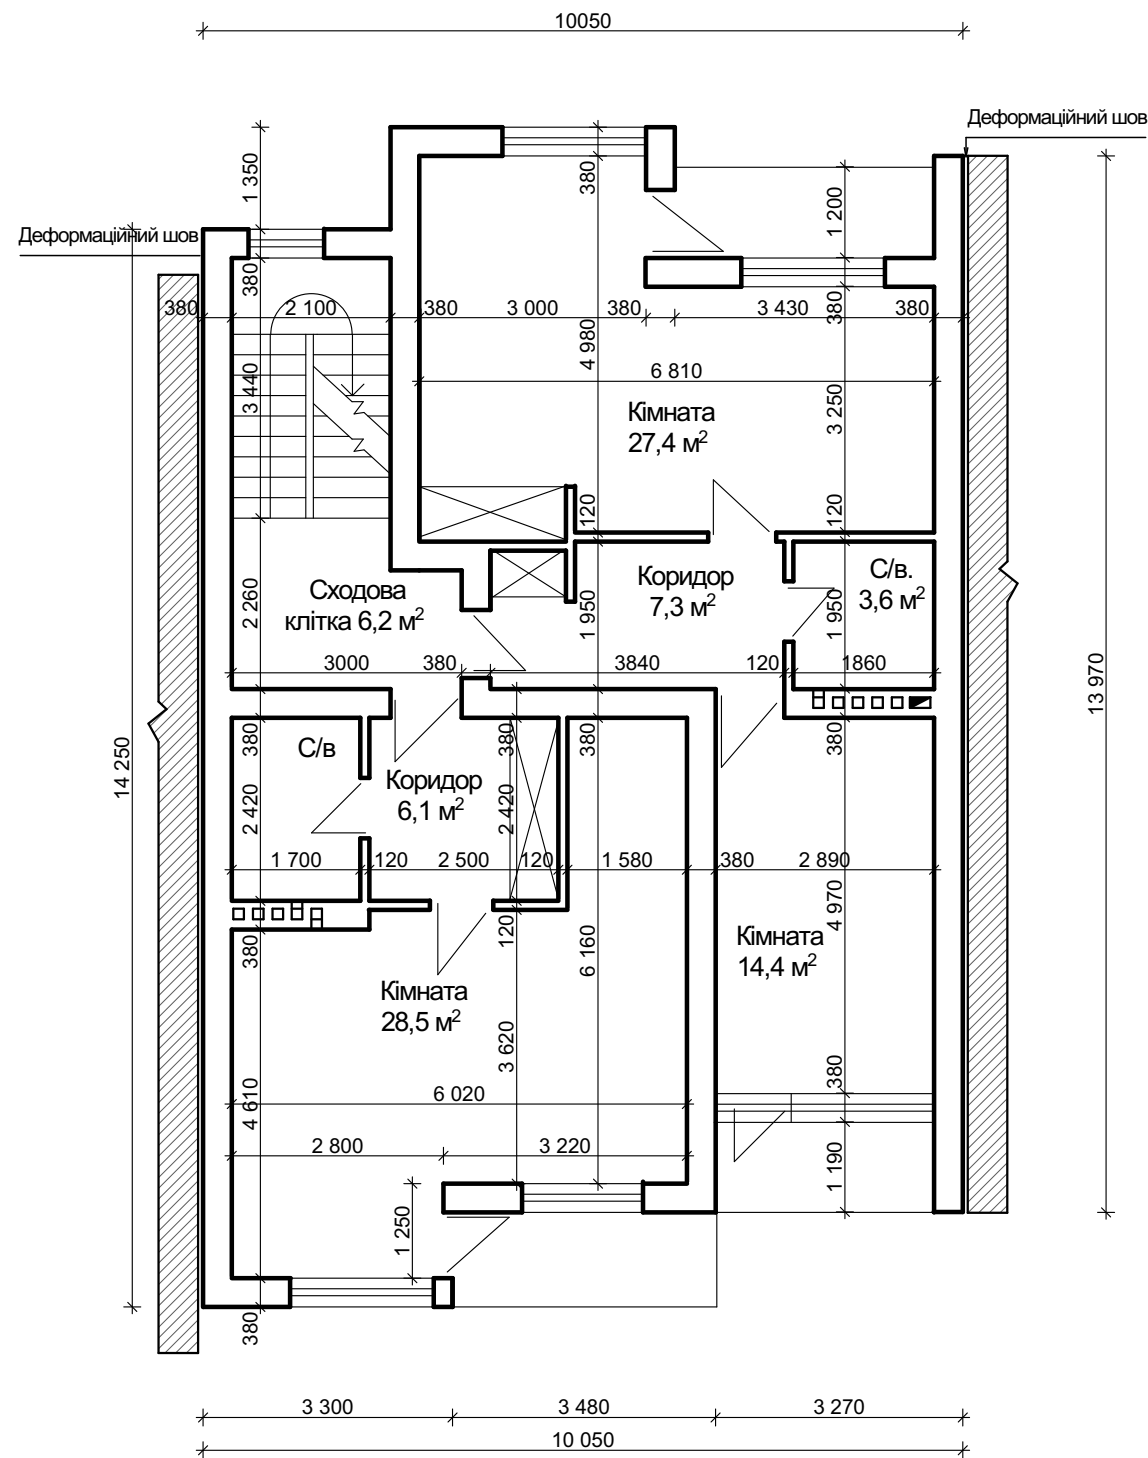

ПЛАН
мансардного поверху М 1 : 100

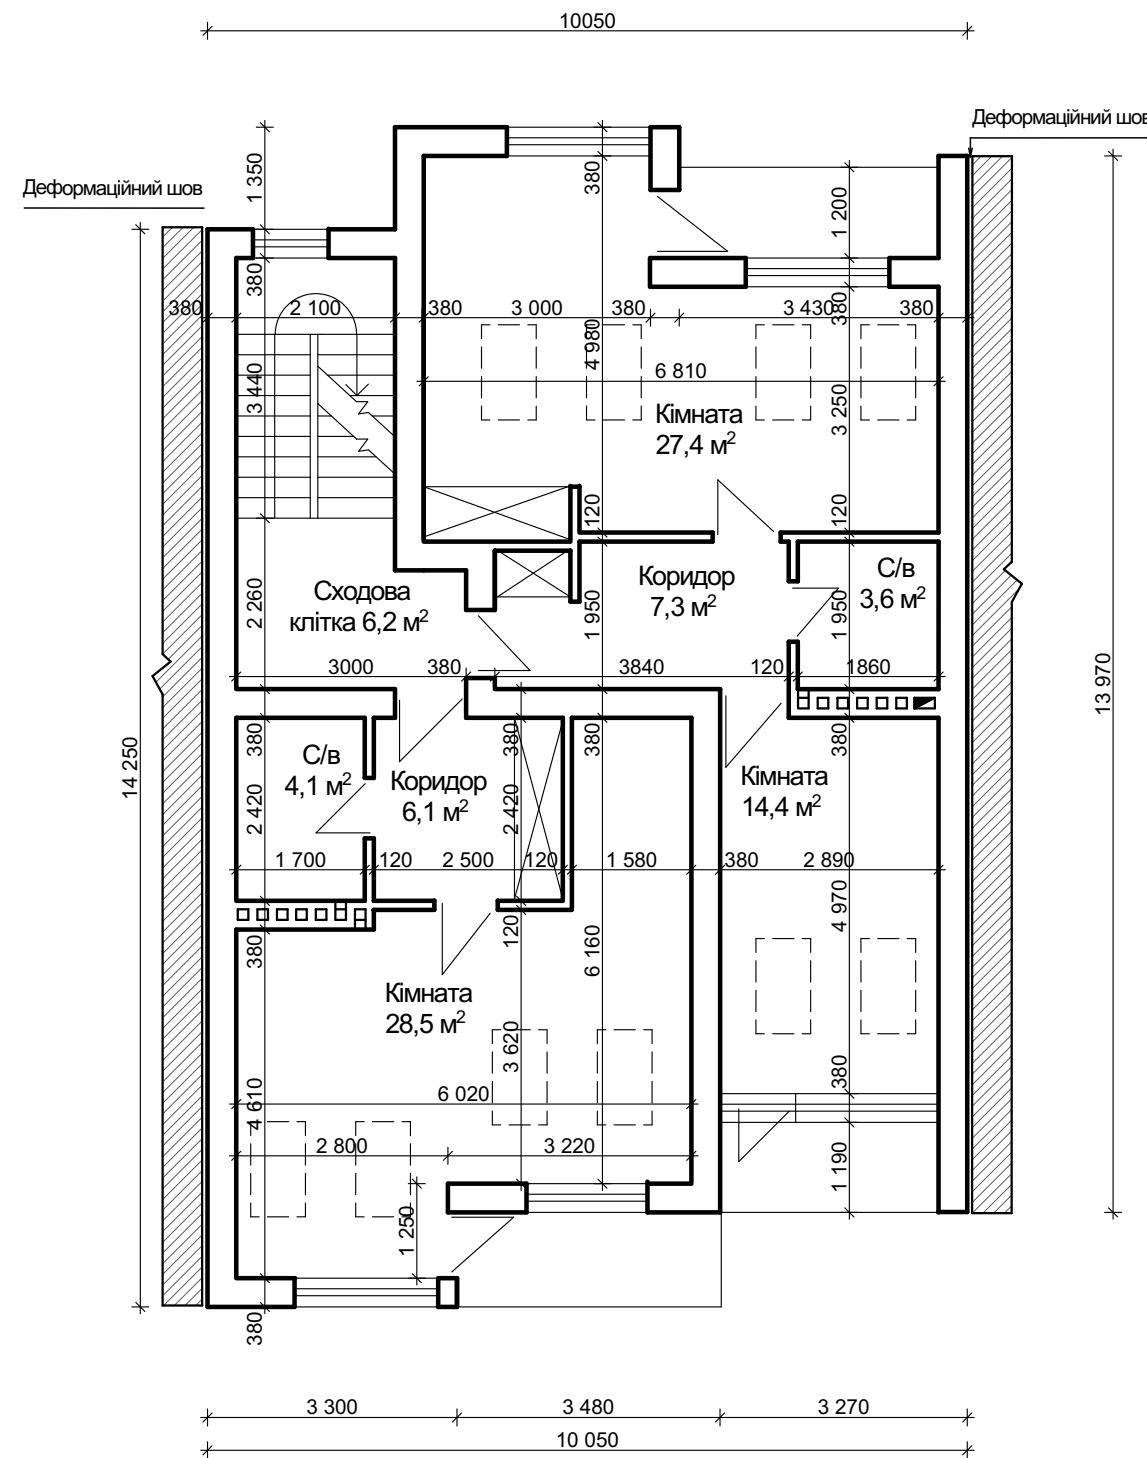

						замовник : гр. Турчин Христина Степанівна
						Ескіз намірів будівництва блокового садибного житлового будинку вул. І.Мазепи, селище Рудне, Львівського району, Львівської області.
		Лист	№Док.	Гідл.	Дата	
ГАП	А.Грімнак					
Виконав	А.Грімнак					
						Плани М 1 : 100
						Кваліфікаційний сертифікат серія АА 000353