


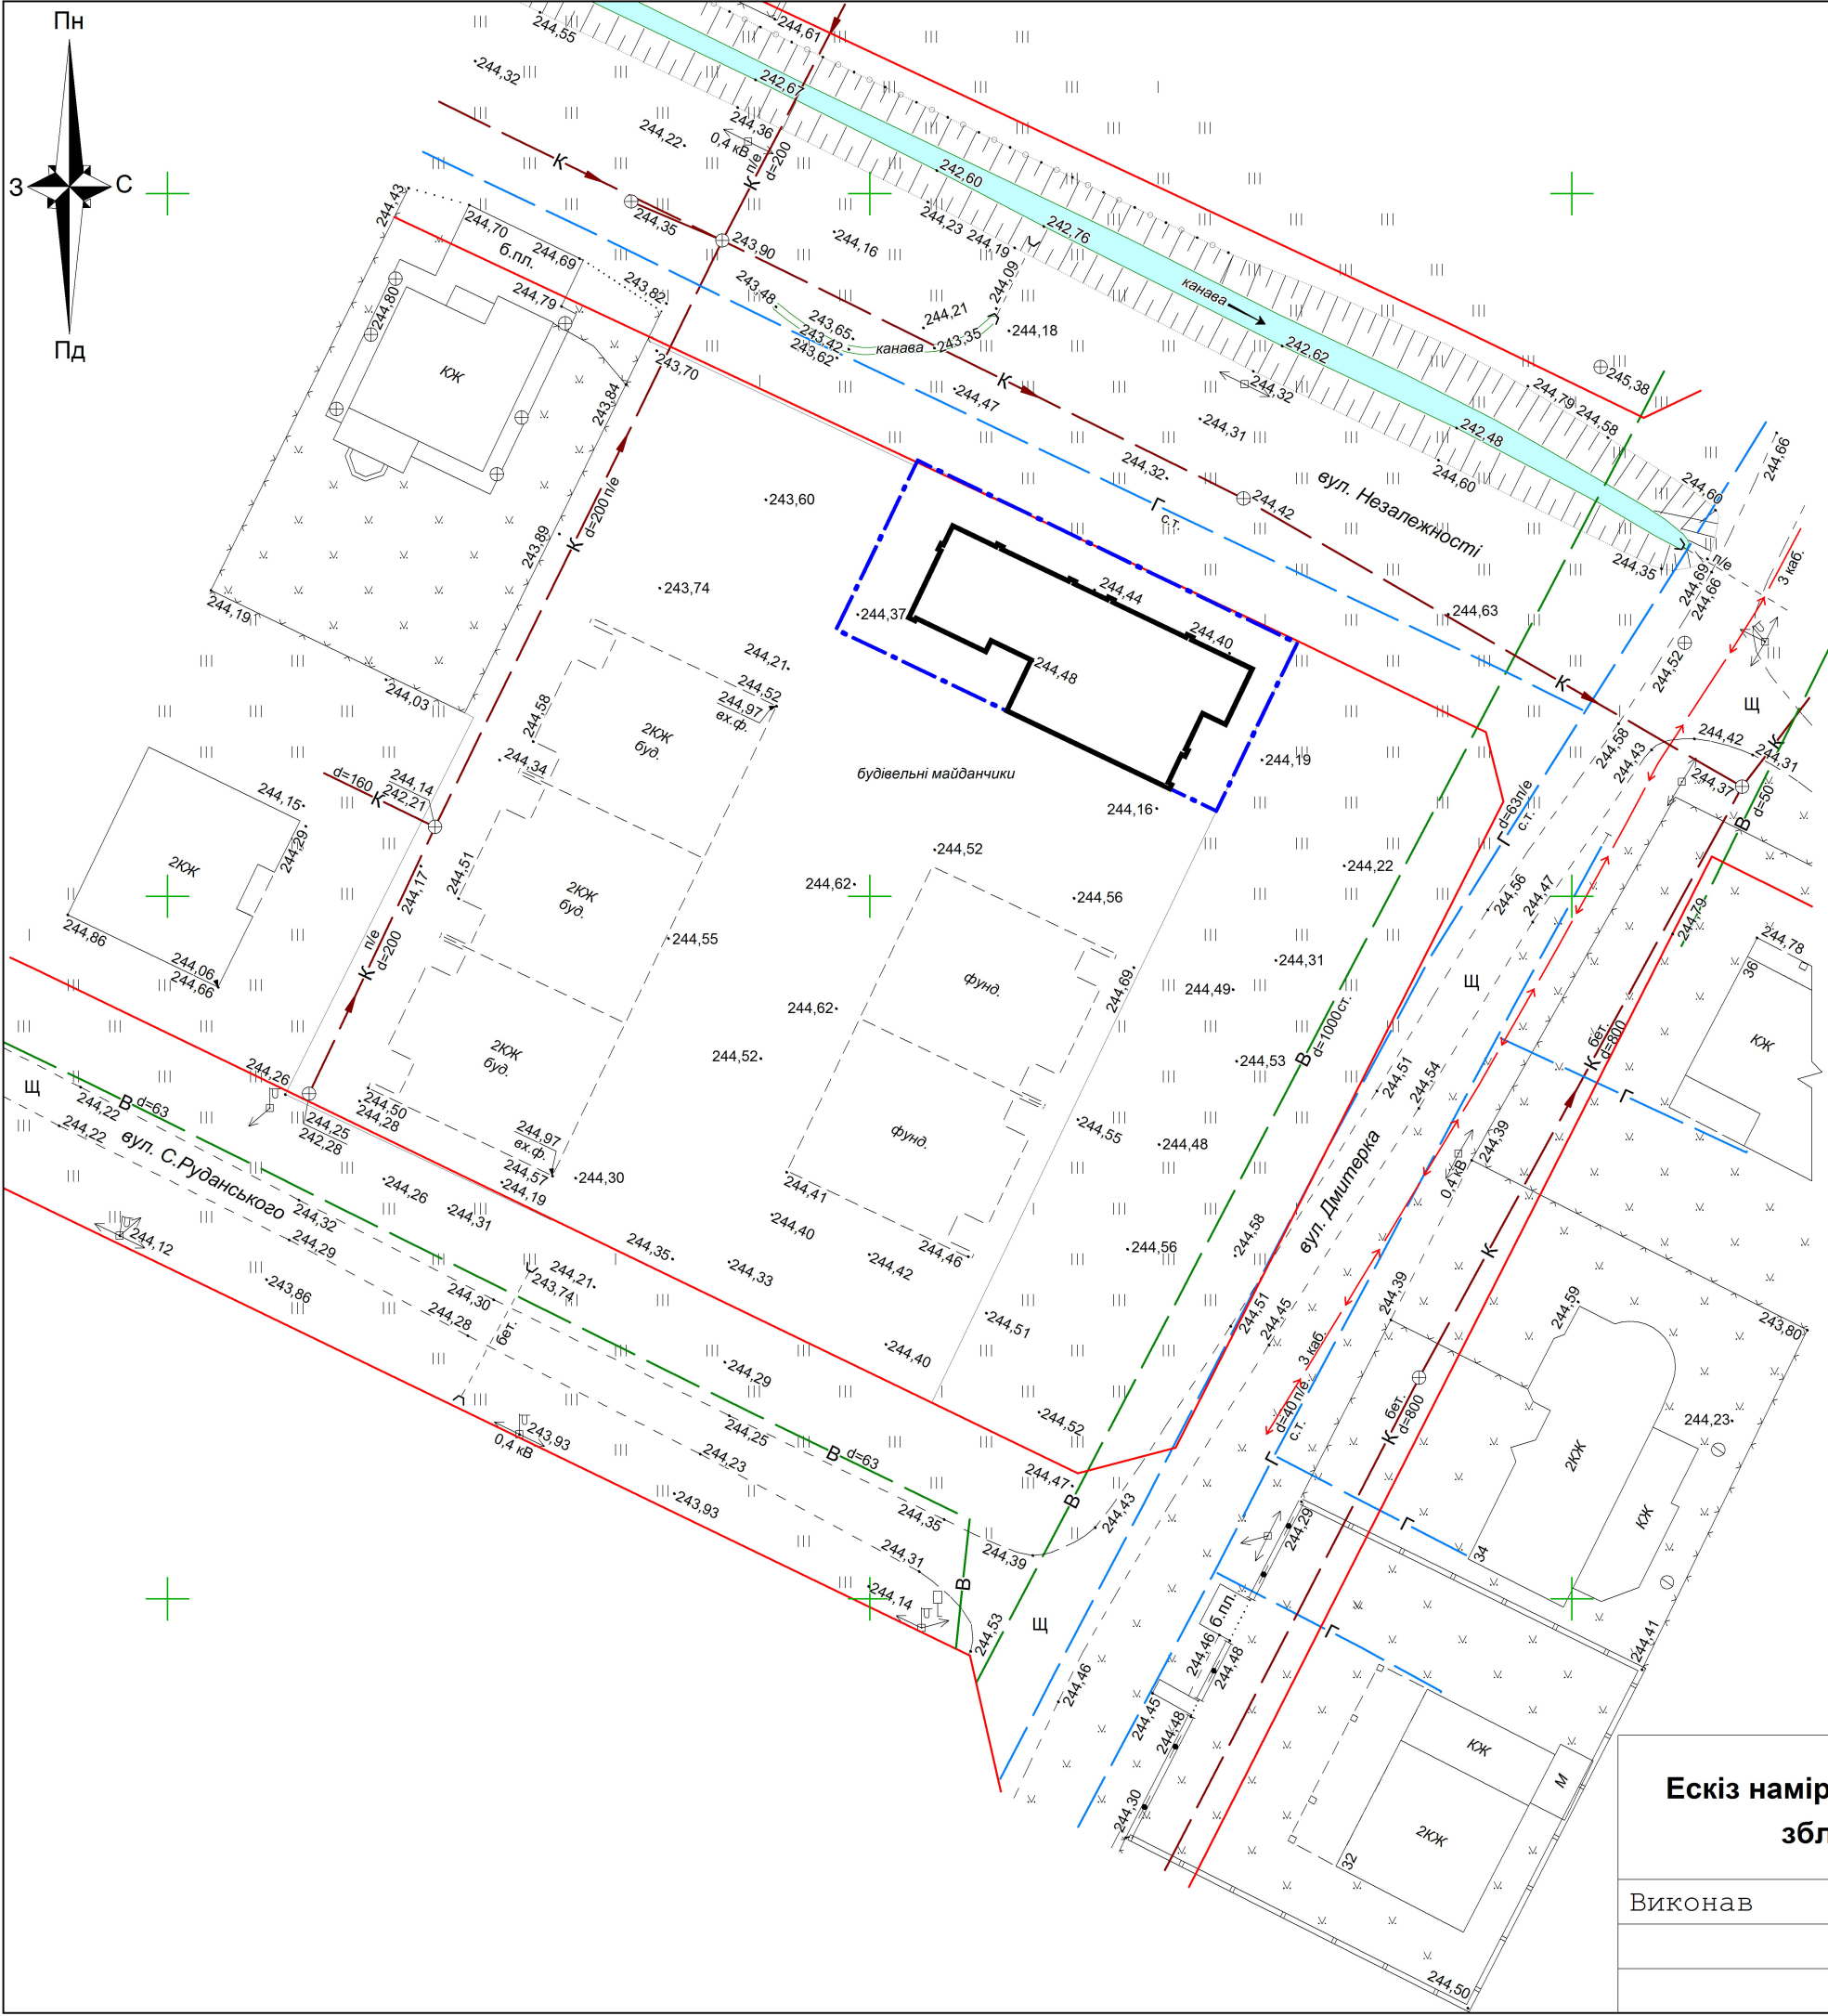

	Умовні позначення
КУЖ	будівлі існуючі
	будівлі, що проектуються
В	Водопровід без розподілу за призначенням
Г	Газопровід
К	Каналізація без розподілу за призначенням
	Червоні лінії
×	Газони
○ ○ ○	Фруктові і цитрусові сади
⊕	Колодязь на каналізації
⊖	Колодязь на водопроводі
⊙	Колодязь на кабелях зв'язку

Відомості про ділянку

Код ДК 018-2000	1110.1
Назва об'єкту будівництва	Ескіз намірів забудови земельної ділянки для будівництва житлового будинку зблокованого типу на вул. Руданського-Дмитерка в м. Винники
Адреса земельної ділянки	м. Винники, вул. Руданського-Дмитерка
Інформація про замовника	гр. Наремба Роман Андрійович
Кодастровий номер	4610160300:07:007:0425
Документ, що засвідчує право власності або користування земельною ділянкою або договір суперфіцію	Витяг з Державного реєстру речових прав на нерухоме майно про реєстрацію права власності №379650615 від 22.05.2024р.
Площа земельної ділянки (га)	0,0399
Форма власності	власність
Цільове використання	Для будівництва та обслуговування житлового будинку та господарських будівель і споруд (присадибна ділянка)
Функціональне використання земельної ділянки	Землі житлової та громадської забудови
Площа забудови (м.кв.)	200,00
Загальна площа проектованої будівлі (м.кв.)	492,48
Гранично допустима висота будівлі (м)	12,95
Гранично допустима висота будівель (поверх)	2
Відстань об'єкта, який проектується до червоних ліній (м)	2,85
Відстань від об'єкта, який проектується до меж земельної ділянки (м)	0,00;4,07;2,85;2,08
Мінімальні відстані від об'єкта, який проектується до існуючих будинків та споруд (м)	11,33
Відстань від найближчих підземних інженерних мереж (м)	7,38
Реєстраційний номер містобудівного кадастру	

Ескіз намірів забудови земельної ділянки для будівництва житлового будинку зблокованого типу на вул. Руданського-Дмитерка в м. Винники

Виконав	Т.Бісик	Масштаб	Аркуш
		1 : 500	1
		ФОП Бісик Т.С., Львів - 2024р.	