

ПРИВАТНЕ ПІДПРИЄМСТВО «ГРАФІТ ПРОДЖЕКТ»
33003, м.Рівне, вул.Василя Червонія, будинок № 39, офіс 6
тел. +380676962644, e-mail:graphitproject@gmail.com



ПЕРЕДПРОЕКТНА ПРОПОЗИЦІЯ

Нове будівництво житлового будинку
садибного типу на ділянці з кадастровими
номерами
5624681500:08:001:0894

07-06/25


Директор
Архітектор

Середа І.Ю.
Коновалов С.О.

РІВНЕ 2024

ПЛАН 1 ПОВЕРХУ


Експлікація приміщень

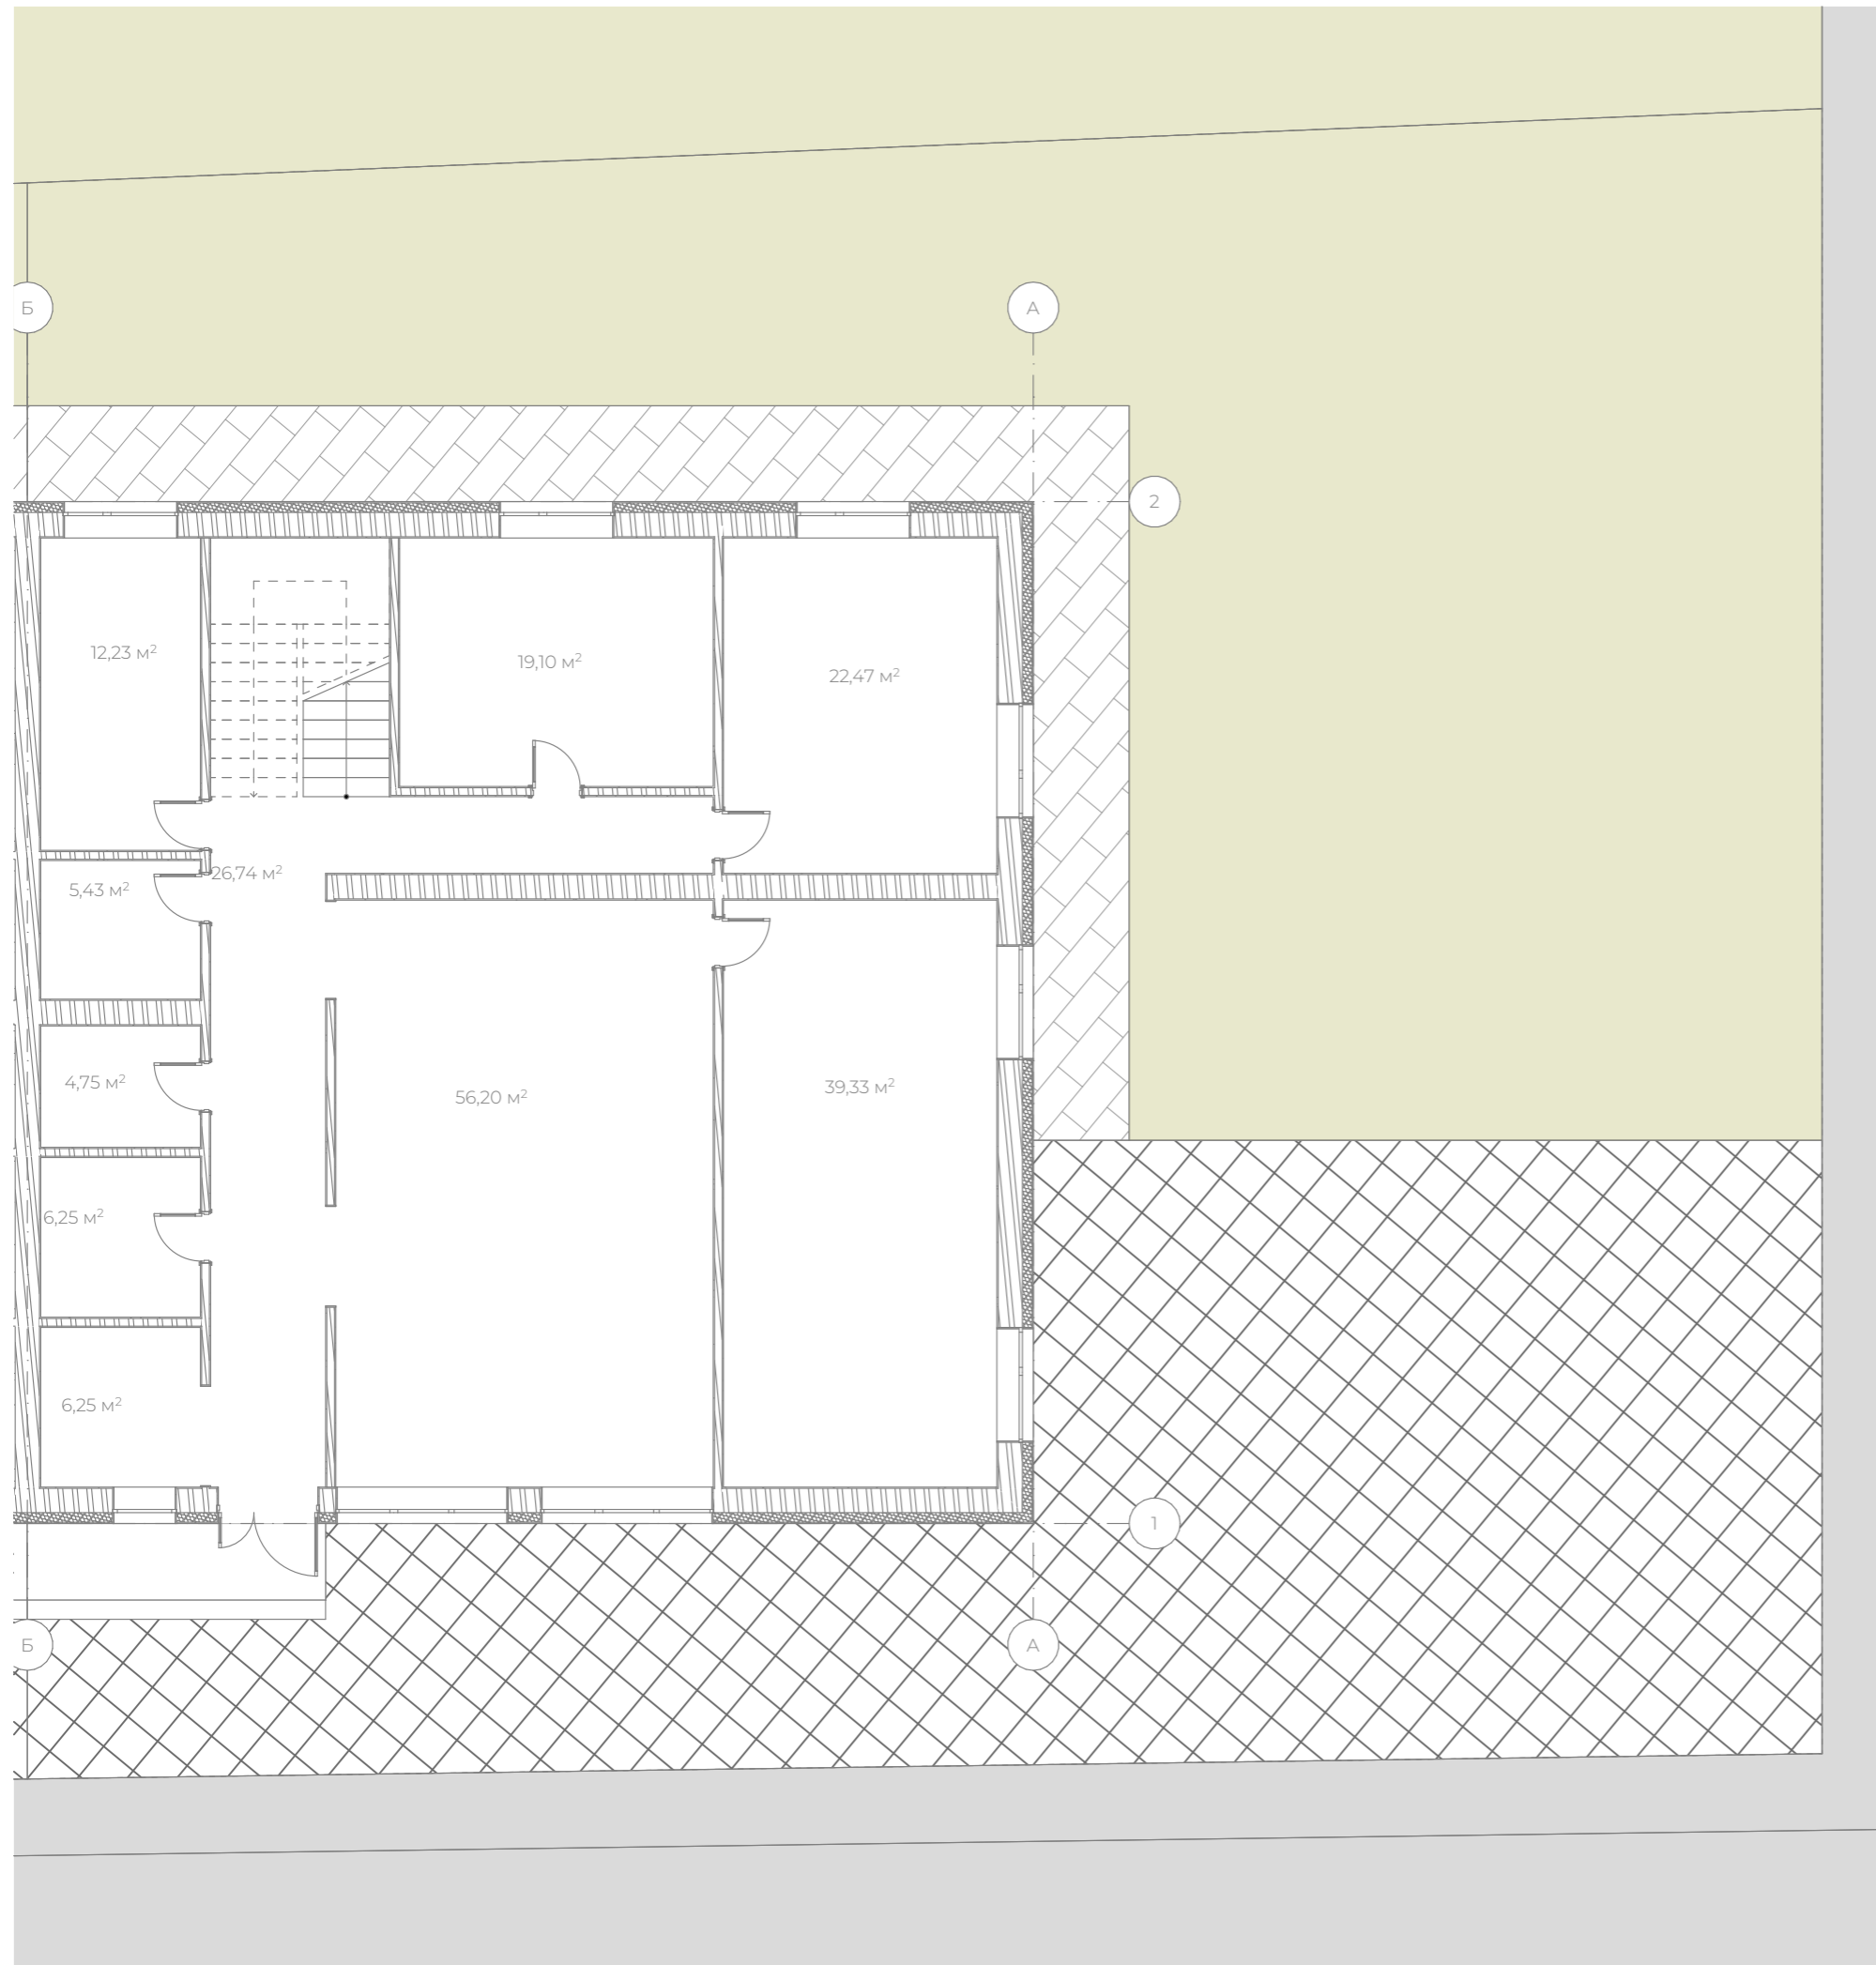

1		
	Гардероб	6,25
	Кімната	56,20
	Кімната	12,23
	Кімната	39,33
	Кімната	19,10
	Кімната	22,47
	Комірка	5,43
	Коридор	26,74
	Санвузол	6,25
	Санвузол	4,75
		198,75 м²

ПЛАН 2 ПОВЕРХУ


Експлікація приміщень

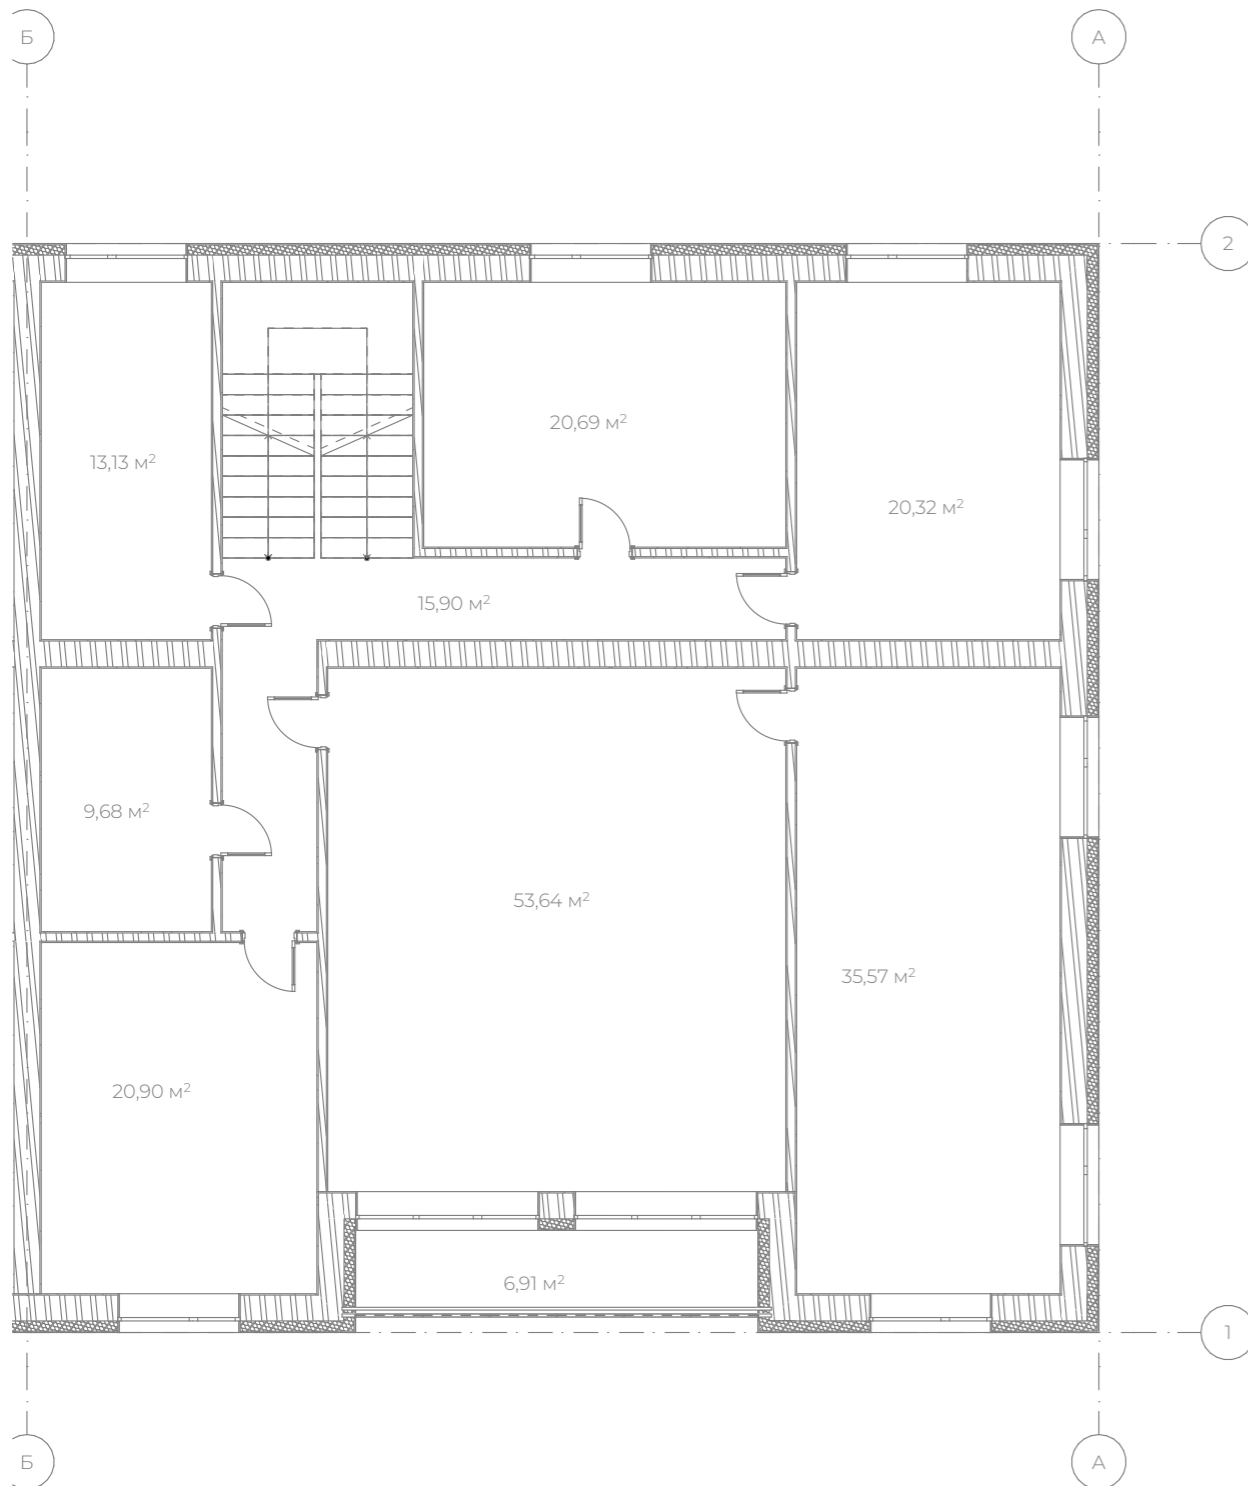

1		
Кімната		20,90
Кімната		13,13
Кімната		20,32
Кімната		35,57
Кімната		53,64
Кімната		20,69
Коридор		15,90
Лоджія		6,91
Санвузол		9,68
		196,74 м²

ПЛАН МАНСАРДНОГО ПОВЕРХУ

Експлікація приміщень

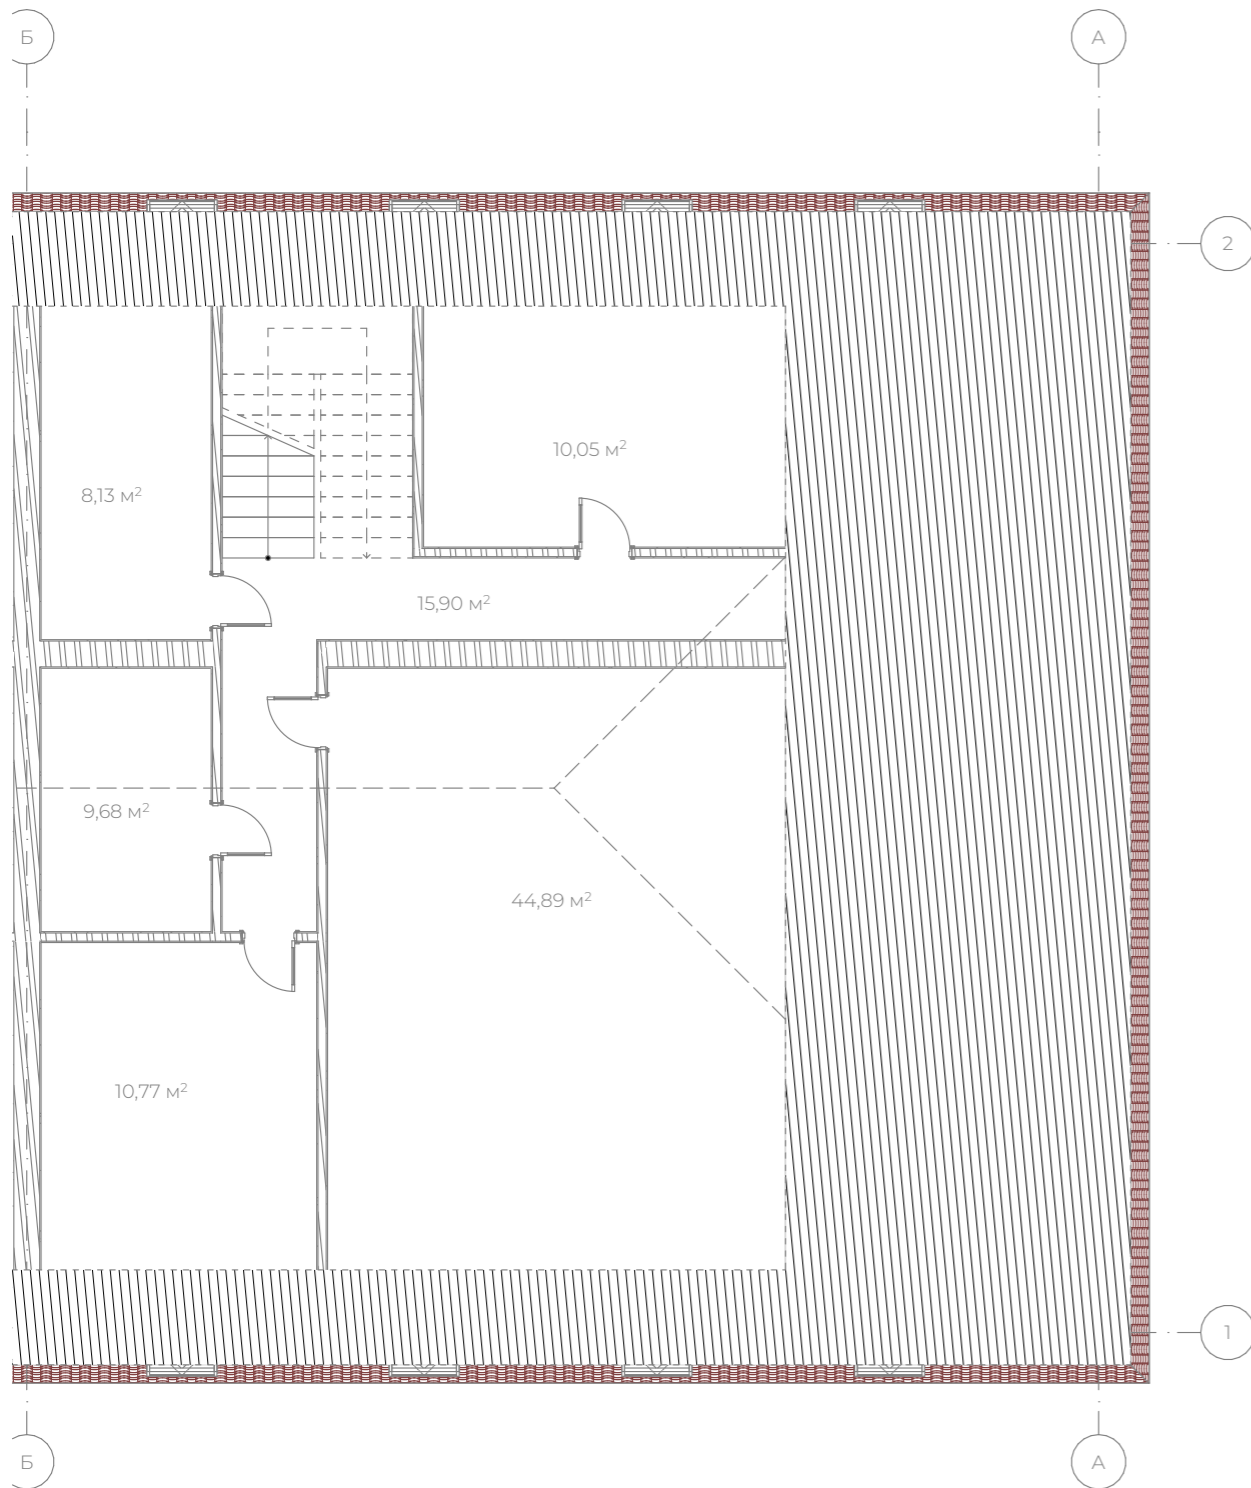


1		
Кімната		8,13
Кімната		44,89
Кімната		10,05
Кімната		10,77
Коридор		15,90
Санвузол		9,68
		99,42 м²

ФАСАД А-Б М 1:100



ФАСАД 1-2 М 1:100

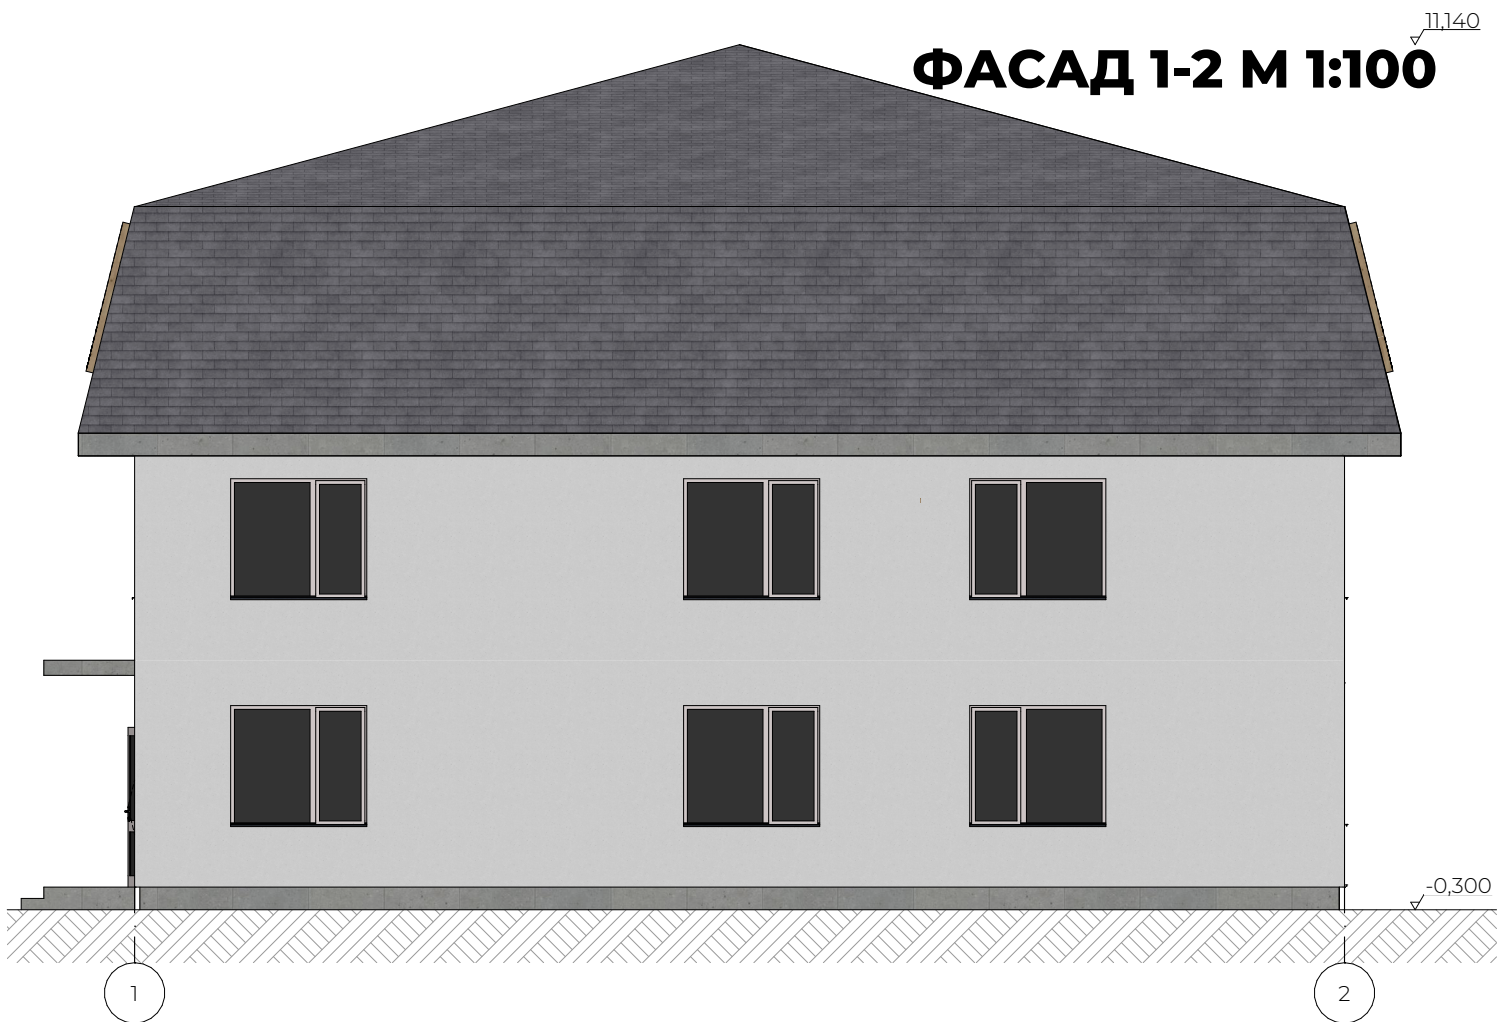

√ 11,140

ФАСАД Б-А М 1:100

√ 9,000

√ 5,700



ФАСАД 2-1 М 1:100

√ 11,140

√ 9,000

√ 3,800

√ 2,400

