

Товариство з обмеженою відповідальністю "ТЕПЛОРЕМБУД ПРОЕКТ"

62302, Харківська обл., Харківський р-н, м. Дергачі, вул. Леонова, буд. 1-В, Код ЄДРПОУ: 42644224;
IBAN UA613348510000000026006163172 в АТ «ПУМБ», МФО 334851
E-mail: teplorembudproekt@gmail.com, тел. +380504010222

«27»лютого 2024 року

Технічні умови

на тепlopостачання для проекту «Нове будівництво протирадіаційного укриття Комунального закладу «Дергачівський лицей №2» Дергачівської міської ради Харківської області, що розташований за адресою: Харківська обл., Харківський р-н, місто Дергачі, вул. Садова, будинок 8»



1. Виконати розрахунок теплового навантаження укриття у вигляді проекту, в якому передбачити встановлення приладу обліку спожитої теплової енергії
2. Тепlopостачальні трубопроводи до укриття передбачити безканалним прокладанням теплоізованих труб розрахункового діаметру
3. Точка підключення системи тепlopостачання захисної споруди – діюча теплова мережа Ду 80 мм у напрямку на ввіді в будівлю навчального закладу
4. В точці підключення до системи тепlopостачання укриття передбачити будівництво теплової камери зі становленням запірної арматури
5. Проектом передбачити розрахунок теплового навантаження теплової мережі до точки підключення укриття, за необхідності виконати перекладання теплової мережі
6. Проектну документацію виконати, згідно з діючими нормативними документами, діючими технічними умовами та узгодити з ТОВ «ТЕПЛОРЕМБУД ПРОЕКТ» у встановленому порядку.

Директор



Олексій БАКУМЕНКО

СХЕМА РОЗТАШУВАННЯ

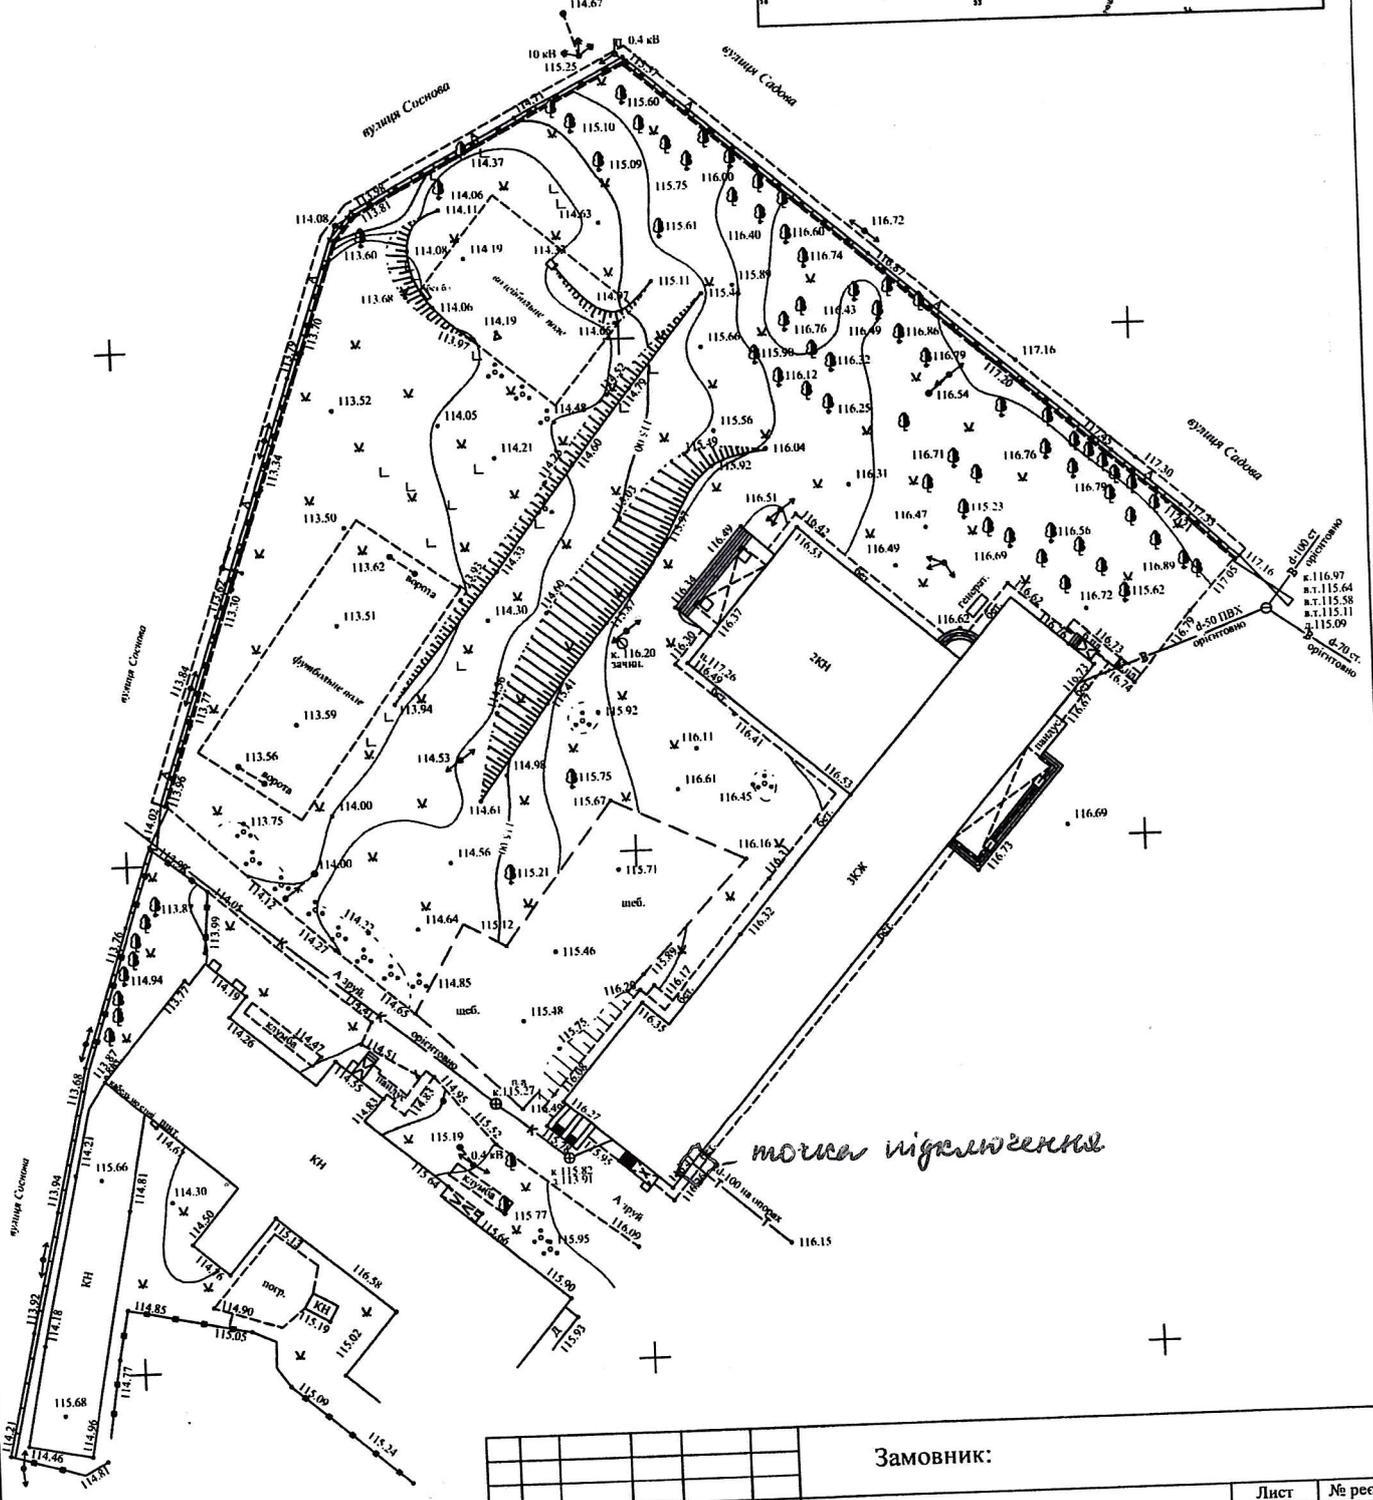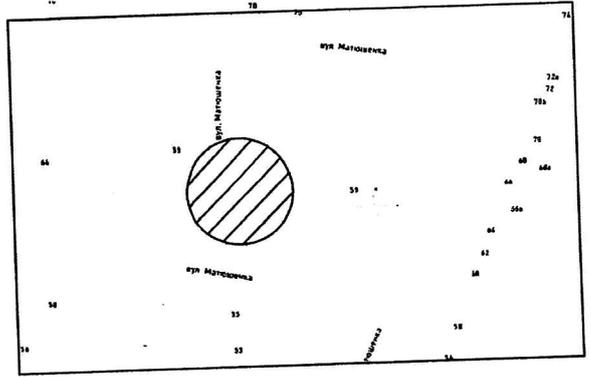

			Замовник:		Лист	№ реєст.
Прізвище	Підпис	Дата	Топографо-геодезична зйомка території комунального закладу "Дергачівський ліцей №2", за адресою: вул. Садова, 8 м. Дергачі, Харківської обл.			1
Виконав	Сидоренко О.М.	02.24				
			Масштаб 1:500		ФОП Сидоренко О.М.	