


СХЕМА РОЗТАШУВАННЯ БУДІВЛІ

Умовні позначення

- Озеленення
- Проїзд
- Бруківка паркінгу
аналог: бруківка Гантель
<https://miidvir.ua/product/hantel>
- Бруківка хідника
аналог: бруківка Новатор-6 Сепія
<https://miidvir.ua/product/novator-6>
- Межа ділянки
- Межа сусідніх ділянок
- Червона лінія

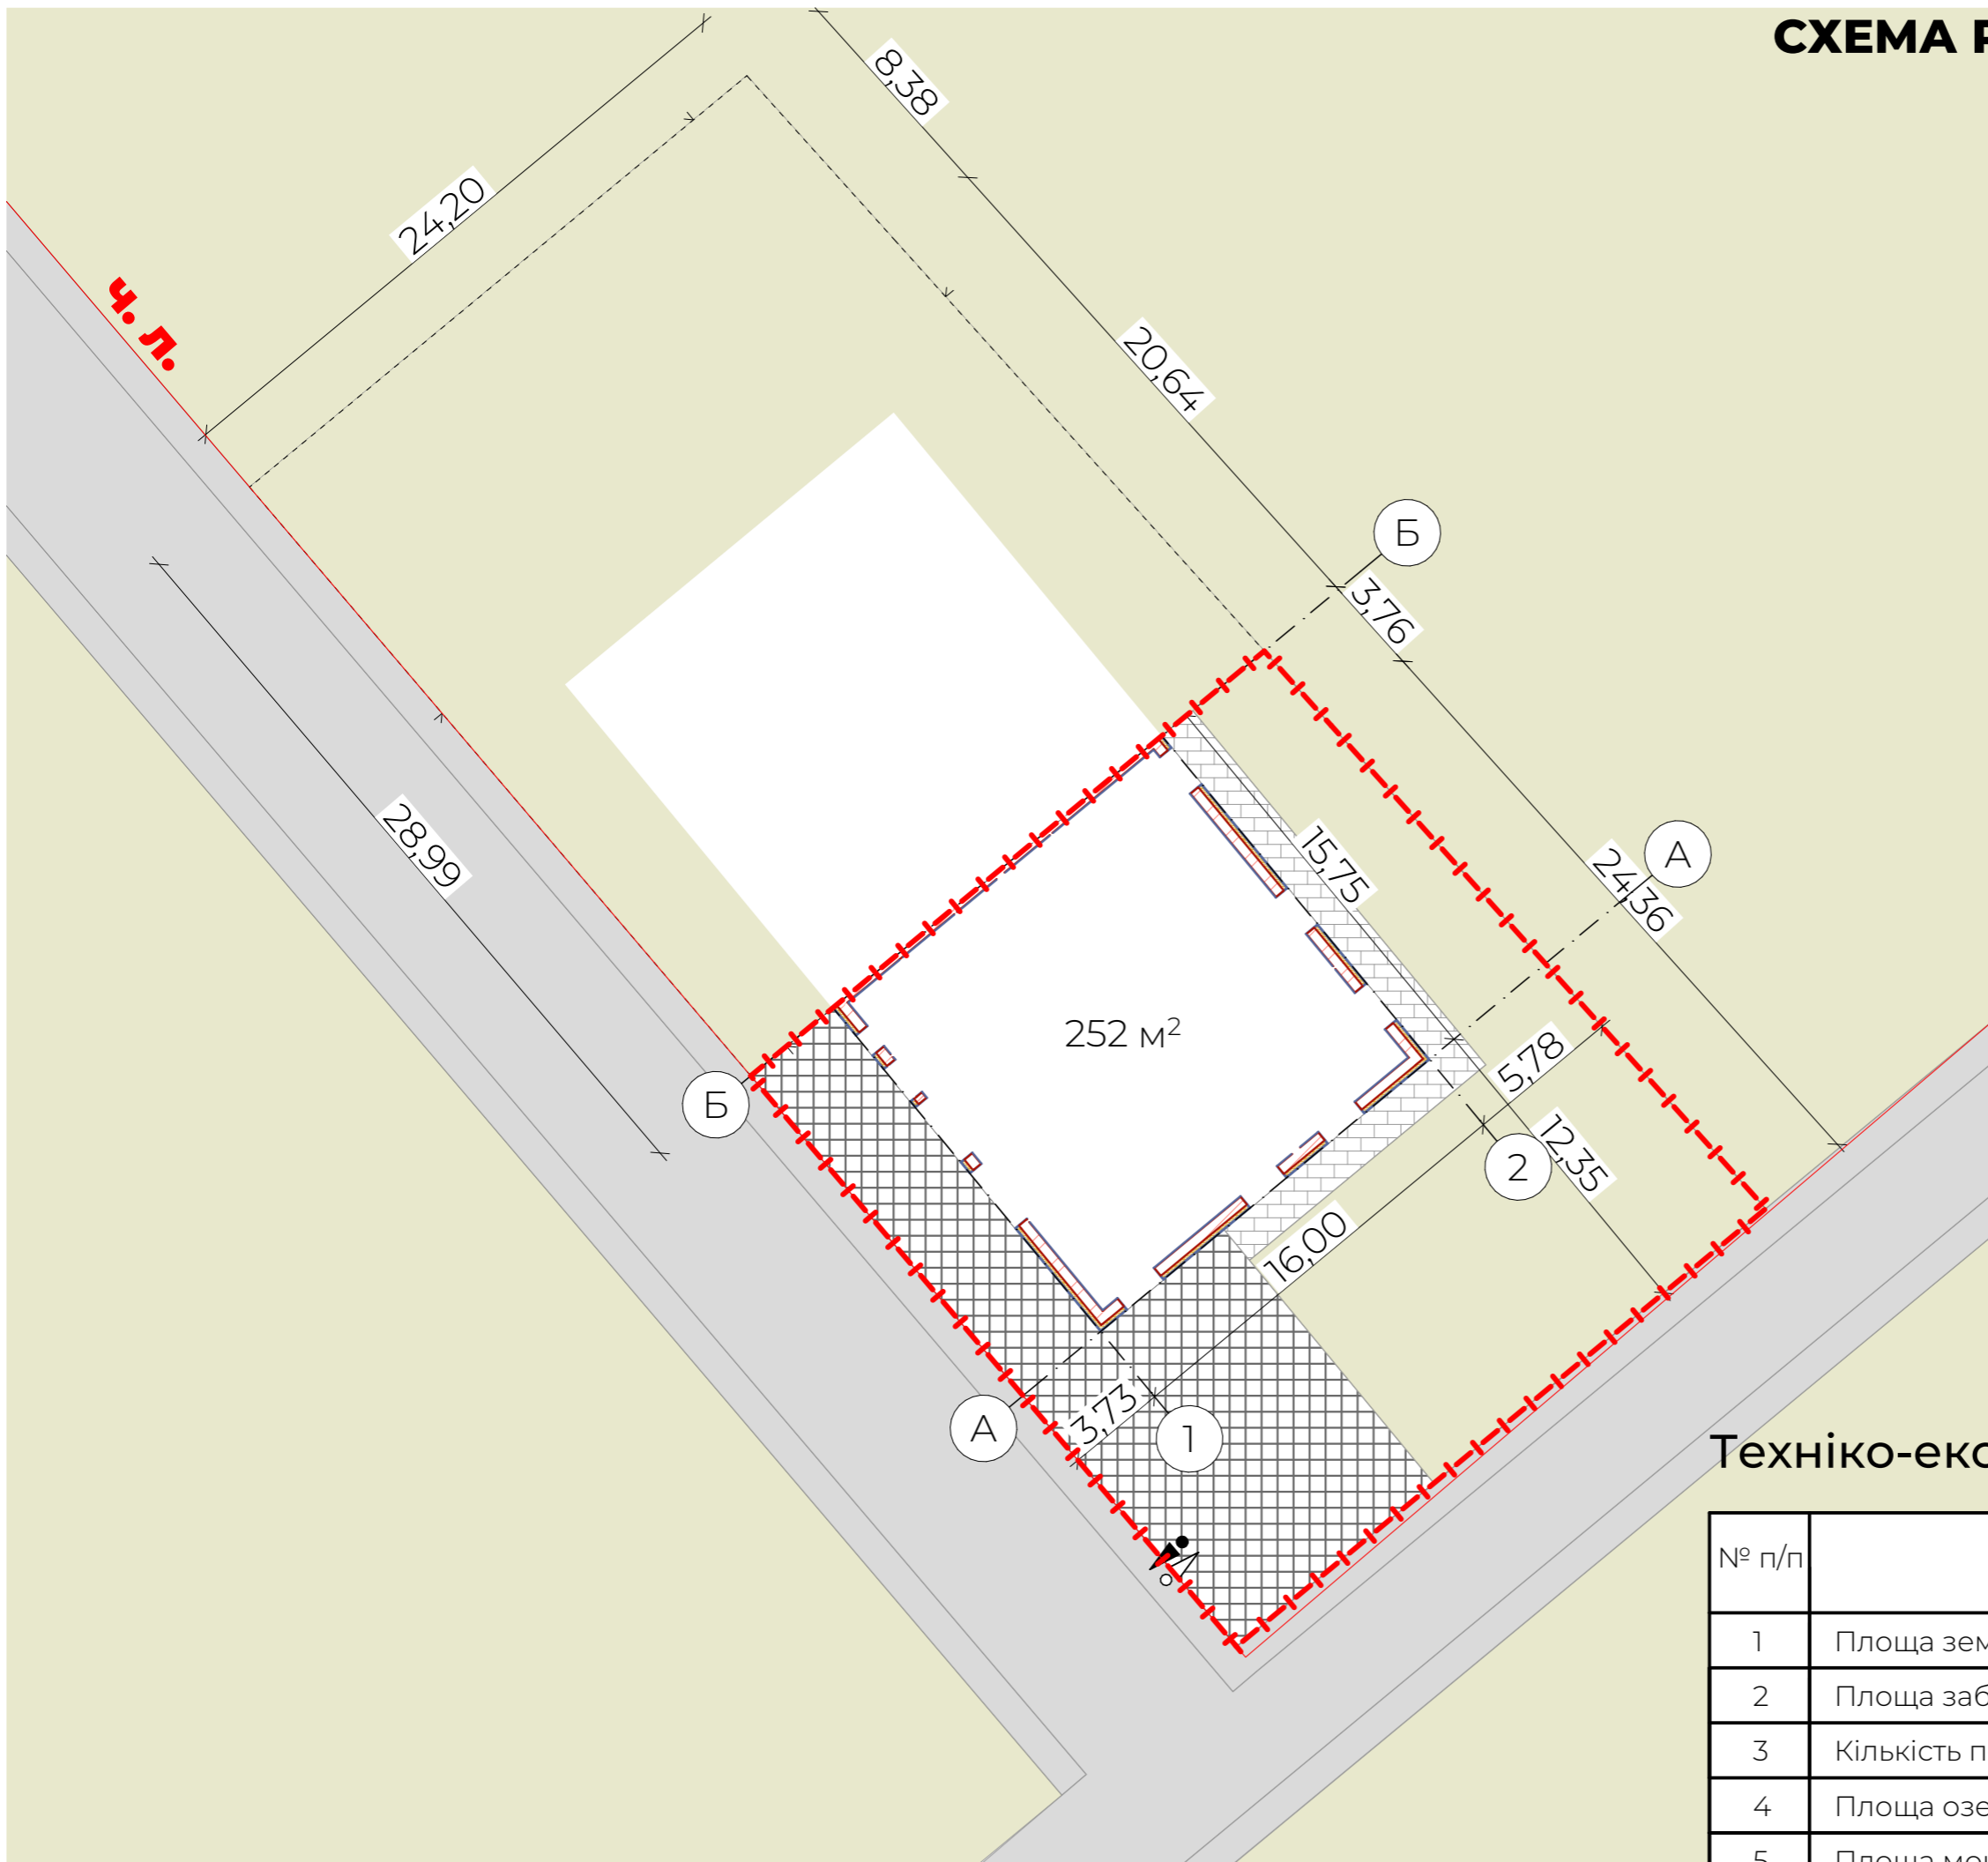

Техніко-економічні показники загальні

| № п/п | Найменування | | Кількість | Примітки |
|-------|-------------------------|----------------|-----------|----------|
| 1 | Площа земельної ділянки | га | 0,713 | 100% |
| 2 | Площа забудови ділянки | м ² | 252 | 35% |
| 3 | Кількість поверхів | | 2+1 | |
| 4 | Площа озеленення | м ² | 218 | 31% |
| 5 | Площа мощення | м ² | 243 | 34% |