


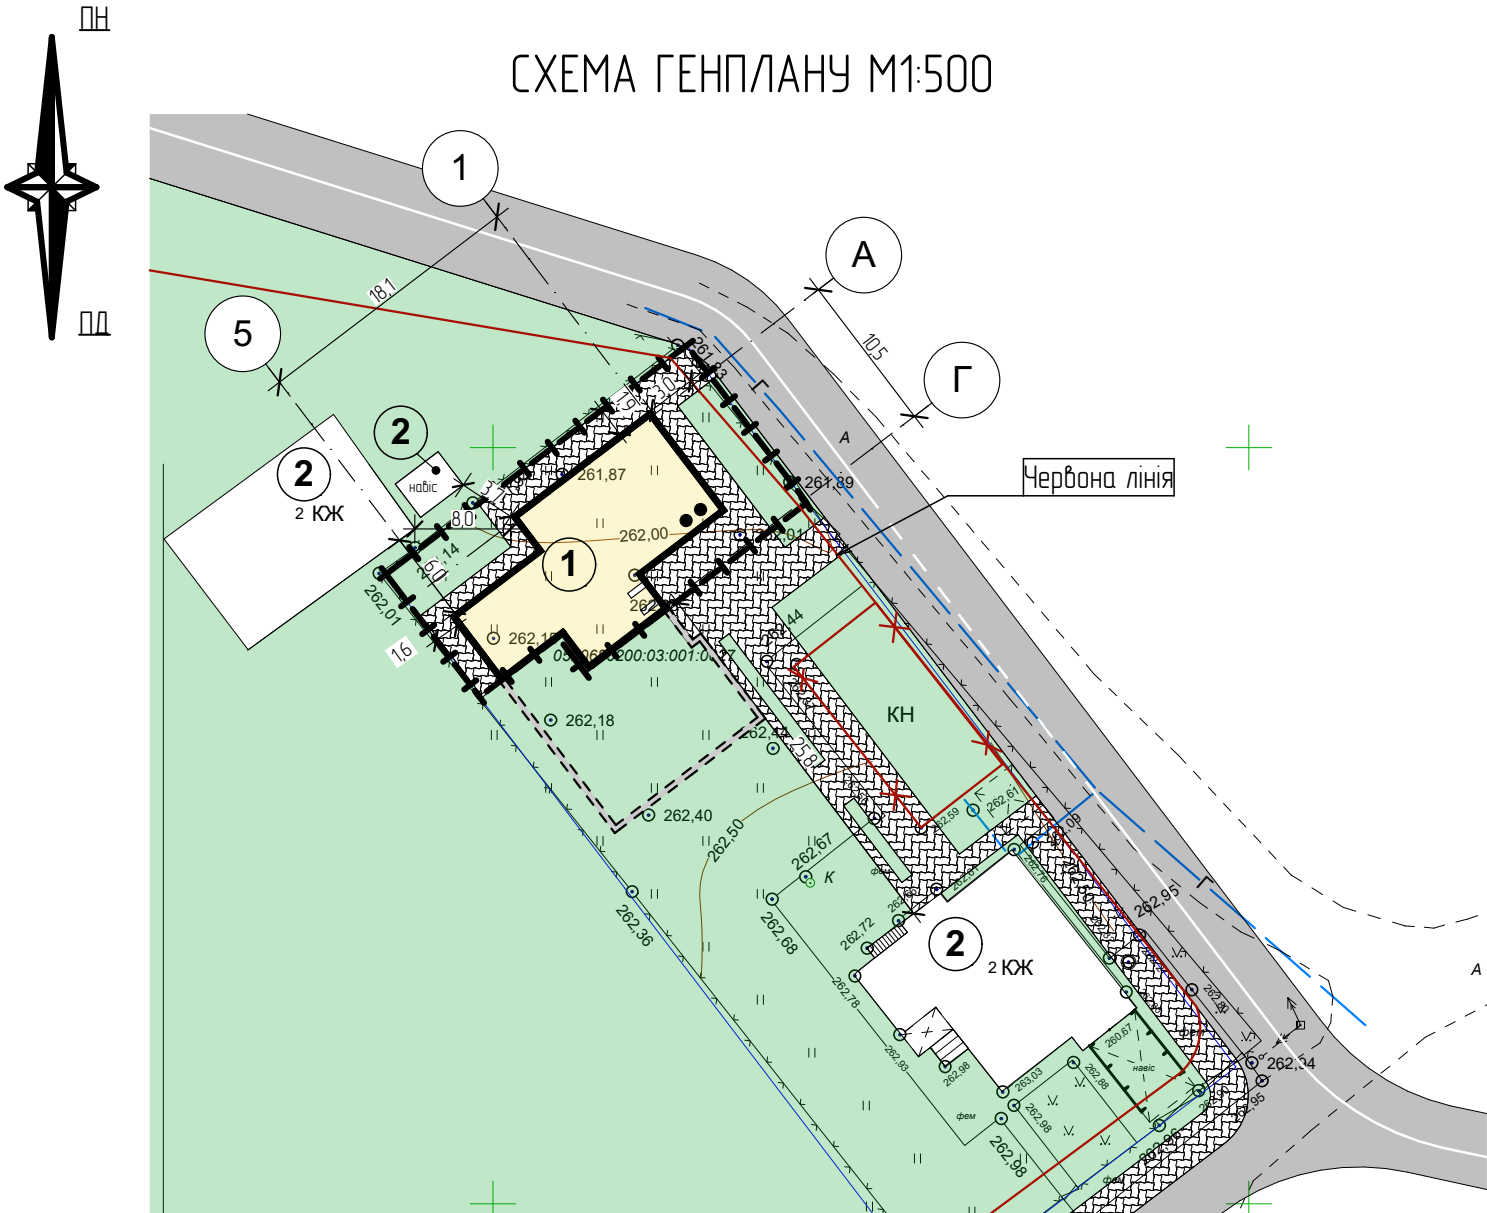

ЕКСПЛІКАЦІЯ БУДІВЕЛЬ І СПОРУД

№	Найменування	Ступінь вогнестійкості	Примітка
1	Проектований блокований житловий будинок	II	Проект.
2	Існуюча будівля	II	Існуюча

ТЕХНІКО-ЕКОНОМІЧНІ ПОКАЗНИКИ

№	Найменування	Од. виміру	Кількість	Примітки
1	Площа земельної ділянки	м ²	308,0	
2	Площа забудови	м ²	158,1	
3	Відсоток забудови	%	51,3	
4	Поверховість	поверх	2	+1 мансардний

УМОВНІ ПОЗНАЧЕННЯ

	Проектований блокований житловий будинок		Тверде покриття		Мощення тротуарною плиткою
	Перспективна забудова		Газонне покриття		Будівля що, демонтується
	Існуюча будівля		Межа ділянки		

Примітки:

1. Всі розміри вказані в метрах
2. Проведення вогнезахисту дерев'яних елементів
3. Отримано погодження від власників на сусідній території
4. Стіна по осі А являється протипожежною та є вищою за існуючі будівлі

						Ескіз намірів забудови земельної ділянки нове будівництво блокового житлового будинку за адресою: Вінницька область, Вінницький район, с. Азранічне, вулиця Молодіжна, д/н (кадастровий номер земельної ділянки 0520680200:03:0010378)			
Змін.	Кільк.	Аркуш	№Док.	Підпис	Дата			Стадія	Аркуш
Розробив	Мазур ОВ				2024	Генеральний план		ЕП	2
Перевірів	Мазур ОВ				2024				
						Генеральний план М1:500;			
								МАЗУР ОЛЕКСАНДР +380931697217 mazuraleksandr01@gmail.com	