ВЕЛИКООЛЕКСАНДРІВСЬКА
ЗАГАЛЬНООСВІТНЯ ШКОЛА І-ІІІ СТУПЕНІВ № 2 ВЕЛИКООЛЕКСАНДРІВСЬКОЇ
СЕЛИЩНОЇ РАДИ
ХЕРСОНСЬКОЇ ОБЛАСТІ
Код ЕДРПОУ - 25645011, 74100, смт Велика Олександрівка, вул. Братська, 10, тел. 2-26-13
zosh2-volex@meta.ua,voleksandrivska2.edu.ks.ua

№343 від 22.05.2024 р.

Директору
ТОВ «НДСК ПРОЕКТ»
Ларисі НОВИКОВІЙ

ЛИСТ- ТЕХНІЧНІ УМОВИ

У відповідь на Ваш лист від 20.03.2024р. вих. № 8/03/2024 р. адміністрація Великоолександрівської ЗОШ І-ІІІ ступенів №2 повідомляє наступне:

1. Мережі **Радіо, Телефонія** у закладі відсутні.
2. **Мережа Інтернет –** гарантуємо підключення об'єкту Нове будівництво захисної споруди цивільного захисту Великоолександрівської загальноосвітньої школи І-ІІІ ступенів № 2 до існуючої мережі Інтернет в рамках діючого договору з ТОВ «Комп'ютерні мережі» від 19.02.2024 року (Договір № 9 додається).

Точка доступу до пристрою мережі Інтернет знаходиться на другому поверсі будівлі № 10 та вказана в додатку № 2 схематично.

Вимоги до проектування та будівництва: запроектувати кабельну підземну лінію від точки виходу із споруди до фундаменту будівлі № 10 (точка вказана в додатку № 1) та передбачити в специфікації додаткові 30 метрів кабелю для прокладки мережі у середині будівлі школи від точки підключення до точки виходу назовні.

Додатки:
1. Договір № 9 на послуги користуванням мережі Інтернет
2. Додаток 2 (схема точки підключення)

З повагою

Директор школи Наталія ПЕТРИК

Акціонерне товариство «Укртелеком»
Одеська філія АТ «Укртелеком»

вул. Коблевська,39, м. Одеса, 65023, Україна
Тел.: +38(048) 731-50-05

№ -ВИХ-OD-51S000.-2024
від 23.04.2024р.

Директору
ТОВ «НДСК ПРОЕКТ»,
НОВИКОВІЙ Л.В.

Україна, 54028, місто Миколаїв,
вул. В'ячеслава Чорновола, буд. 1

Шановна пані Лариса!

АТ «Укртелеком» в особі Херсонської філії висловлює ТОВ «НДСК ПРОЕКТ», та Вам особисто, свою повагу.

На Ваші запити від 01.04.2024, за № 15/04-2024, № 16/04-2024, повідомляємо про наступне: в межах Херсолнської філії послуги радіомовлення не надаються.


Тому ми змушені відмовити у наданні Технічних умов на підключення до мереж радіофікації у Бериславському р-ні, Херсонської області на ділянках: смт. Велика Олександрівка, вул. Братська, 10 та смт. Архангельське, вул. Набережна, 3.

Стосовно телефонізації, можемо запропонувати Вам послуги «SIP-телефонії» або «Альтернативної телефонії», на які не потрібні Технічні умови.

Сподіваємось на порозуміння та подальшу співпрацю.

З повагою,
Директор
ХЕРСОНСЬКОЇ ФІЛІЇ
АТ «УКРТЕЛЕКОМ» А.М. Антошевський

Генеральний план М1:500

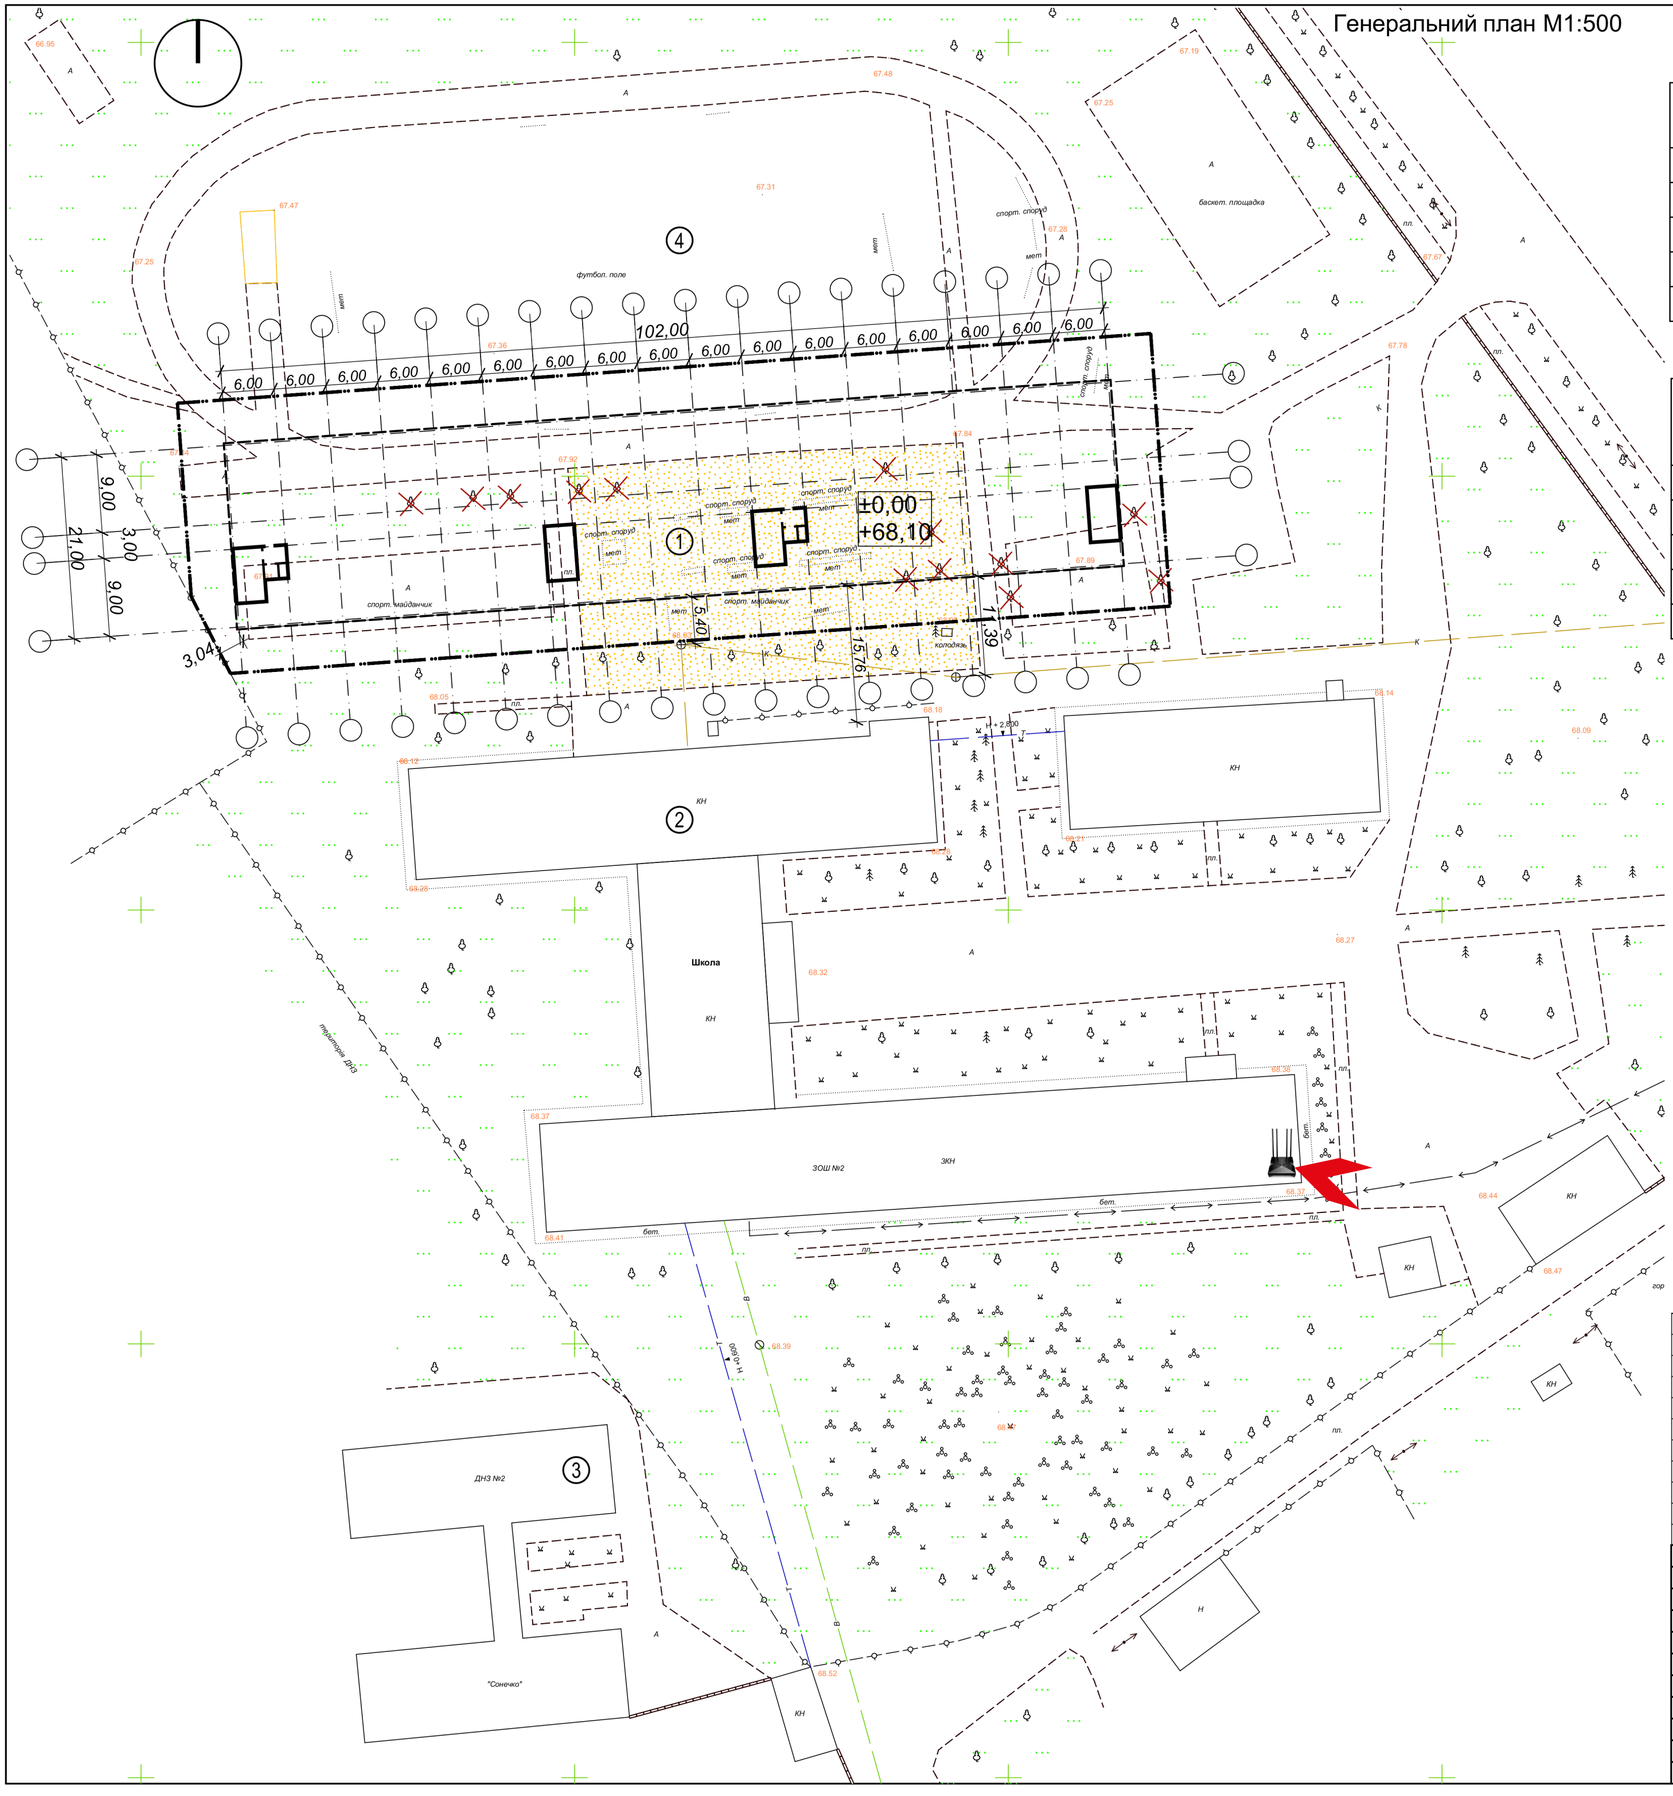

Експлікація будівель і споруд

№ на плані	Найменування	Поверховість	Ступінь вогнестійкості	Примітки
1	Підземна захисна споруда цивільного захисту	1	I	Об'єкт проєктування
2	Загальноосвітня школа		II	Існуюча
3	Дошкільний навчальний заклад		II	Існуюча
4	Спортивний майданчик школи			Існуючий

Техніко-економічні показники по генеральному плану

№ з.п.	Найменування	Од. виміру	Кількість
1	Площа ділянки	га	
2	Площа ділянки в межах проєктування	м^2	
3	Площа забудови (в межах об'єкта проєктування)	м^2	
4	Площа відновлення спорт. майданчика	м^2	
5	Площа твердого покриття	м^2	

Примітки:

1. За умовну позн. 0,00 прийнято рівень "чистої" підлоги вхідної групи об'єкта проєктування;
2. Відносна позн. 0,00 відповідає абсолютній +68,10;

Умовні позначення

- Надземна частина об'єкту проєктування
- Підземна частина об'єкту проєктування
- Знесення/демонтаж інженерних мереж
- Знесення/демонтаж зелених насаджень
- Межа проєктування об'єкту
- ±0,00 +68,10 — Позначка проєктного нуля

			смт Велика Олександрівка, 2024 р.
Директор	Гущін С.М		
			Топографічна зйомка масштабу 1 : 500 Великоолександрівська загальноосвітня школа I-III ступеня №2 Херсонська область, Великоолександрівський район, смт Велика Олександрівка, вул. Братська, 10
			Топографічна зйомка — Стадія: ТП; Аркуш: 1; Аркушів: 1
Розробив	Голованов Є.В.		Топографічний план території Великоолександрівська ЗОШ №2 — ФОП Гущін С.М.

Зм.	Кіл.уч.	Арк	№Док.	Підп.	Дата	0224/УК-ГП			
						Нове будівництво захисної споруди цивільного захисту Великоолександрівської загальноосвітньої школи I-III ступенів №2, розташованої за адресою:Херсонська область, Бериславський район, смт. Велика Олександрівка, вул. Братська, 10			
					03-24	Захисна споруда цивільного захисту	Стадія: П	Аркуш: 03	Аркушів:
						Генеральний план М1:500	НДСК проєкт		

ДОГОВІР № 9
про надання послуг зв'язку

м. Київ «19» січня 2024 року

Товариство з обмеженою відповідальністю «Комп'ютерні мережі» (далі - ВИКОНАВЕЦЬ), в особі Директора Доброскок Оксани Михайлівни, що діє на підставі Статуту, з однієї сторони, та **Великоолександрівська загальноосвітня школа І-ІІІ ступенів № 2** (далі - ЗАМОВНИК), в особі Директора Петрик Наталії Антонівни, що діє на підставі Статуту, з іншої сторони, надалі "Сторони", уклали цей Договір про наступне:

1. ПРЕДМЕТ ДОГОВОРУ

1.1. ВИКОНАВЕЦЬ надає, а ЗАМОВНИК отримує та сплачує послуги з організації доступу до мережі ІНТЕРНЕТ через базову мережу до точок підключення ЗАМОВНИКА (далі - Послуги з організації доступу) за ДК 021-2015-72410000-7 послуги провайдерів. Адреса точок підключення ЗАМОВНИКА обумовлюється в Акті надання послуг з організації доступу (Додаток №2 до цього Договору), який є невід'ємною частиною цього Договору.

1.2. ВИКОНАВЕЦЬ надає, а ЗАМОВНИК отримує та сплачує послуги зв'язку в точках підключення ЗАМОВНИКА (далі - Послуги зв'язку). Параметри Послуг зв'язку обумовлюються Тарифами (Додаток №1 до цього Договору).

2. ПРАВА ТА ЗОБОВ'ЯЗАННЯ СТОРІН

2.1. ВИКОНАВЕЦЬ зобов'язується:

2.1.1. Надати ЗАМОВНИКУ Послуги з організації доступу та Послуги зв'язку згідно з умовами цього Договору та Додатків до цього Договору з дати підписання Сторонами Акту надання послуг з організації доступу (Додаток №2 до цього Договору).

2.1.2. У випадку проведення профілактичних робіт, планувати їх проведення таким чином, щоб звести до мінімуму незручності у роботі ЗАМОВНИКА, а також повідомити ЗАМОВНИКА про проведення таких робіт не пізніше ніж за три робочих дні до їх проведення. Відповідне повідомлення ВИКОНАВЕЦЬ надсилає ЗАМОВНИКУ електронною поштою.

2.1.3. Інформувати ЗАМОВНИКА про зміни Тарифів не менш ніж за тридцять календарних днів до дати настання змін.

2.1.4. Надавати ЗАМОВНИКУ гарантовану мінімальну швидкість доступу до мережі і сервісів "Internet/PC Networks" при радіозв'язку - 0,5 Мбіт/сек., при оптичному каналі передачі даних - 2 Мбіт/сек.

2.2. ВИКОНАВЕЦЬ має право:

2.2.1. Припинити надання послуг зв'язку ЗАМОВНИКУ при перевищенні ЗАМОВНИКОМ строку розрахунків більш, ніж на п'ять робочих днів.

2.2.2. Односторонньо відмовитися від цього Договору при перевищенні ЗАМОВНИКОМ строку розрахунків більш, ніж на тридцять календарних днів. В цьому випадку Договір вважається таким, що припинив свою дію.

2.3. ЗАМОВНИК зобов'язується:

2.3.1. За власний рахунок здійснювати узгоджувальну роботу з організації допуску спеціалістів ВИКОНАВЦЯ до орендованого та сусідніх з ним приміщень, отримувати дозволи та проводити інші заходи, необхідні для організації доступу до мережі Інтернет.

2.3.2. До моменту укладання цього Договору ознайомитися з Тарифами.

2.3.3. Своєчасно оплачувати Послуги з організації доступу та Послуги зв'язку у відповідності з Тарифами та умовами цього Договору.

2.3.4. У випадку неотримання від ВИКОНАВЦЯ рахунку на оплату Послуг зв'язку до п'ятого числа розрахункового місяця, інформувати про це ВИКОНАВЦЯ та/або вжити заходів, необхідних для проведення розрахунків згідно цього Договору.

2.4. ЗАМОВНИК має право:

2.4.1. Відмовитись від виконання цього Договору в односторонньому порядку у випадку незгоди зі змінами Тарифів, що можуть мати місце відповідно п. 2.1.3. цього Договору, при умові відсутності у ЗАМОВНИКА заборгованості згідно цього Договору.

2.4.2. У випадку незадовільного стану послуг, що надаються ВИКОНАВЦЕМ, за тридцять календарних днів до бажаної дати розірвання цього Договору надати ВИКОНАВЦЮ обгрунтовану пропозицію про розірвання цього Договору.

2.4.3. В односторонньому порядку відмовитися від виконання цього Договору, попередньо повідомивши ВИКОНАВЦЯ за тридцять календарних днів, при умові відсутності у ЗАМОВНИКА заборгованості згідно цього Договору.

2.4.4. Призупиняти отримання Послуг зв'язку з обов'язковим зазначенням терміну, на який призупиняється

отримання Послуги, письмово попередивши про це ВИКОНАВЦЯ не пізніше ніж за тридцять календарних днів до запланованої дати, при умові відсутності у ЗАМОВНИКА заборгованості згідно цього Договору.
2.4.5. Строк, на який призупиняється отримання Послуг зв'язку, не може перевищувати 3-х місяців. Право призупинення Послуг може використовуватись ЗАМОВНИКОМ не більше 1 (одного) разу на рік за кожним видом замовленої послуги.

3. ВАРТІСТЬ ПОСЛУГ І ПОРЯДОК РОЗРАХУНКІВ

3.1. За необхідності та згідно заявки ЗАМОВНИКА, ВИКОНАВЕЦЬ може виконувати ремонт та технічне обслуговування обладнання. Оплата здійснюється ЗАМОВНИКОМ згідно виставленого рахунку, в строк три робочі дні з моменту отримання рахунку від ВИКОНАВЦЯ.
3.2. Вартість послуг згідно з цим Договором визначається Тарифами. Підставою для сплати ЗАМОВНИКОМ послуг ВИКОНАВЦЯ є цей Договір. Сума Договору складає 6774,19 грн. (шість тисяч сімсот сімдесят чотири гривні 19 копійок) з ПДВ, у тому числі ПДВ - 1129,03 грн. (одна тисяча сто двадцять дев'ять гривень 03 копійки).
3.3. Усі платежі ЗАМОВНИК здійснює на поточний рахунок ВИКОНАВЦЯ (реквізити зазначені у цьому Договорі).
3.4. Оплата Послуг з організації доступу здійснюється ЗАМОВНИКОМ в строк три робочі дні з моменту отримання рахунку від ВИКОНАВЦЯ.
3.5. Факт надання Послуги з організації доступу фіксується в Акті надання послуг з організації доступу (Додаток №2 до цього Договору).
3.6. Датою початку надання Послуг зв'язку вважається дата підписання Сторонами Акту надання послуг з організації доступу, незалежно від готовності ЗАМОВНИКА користуватися Послугою зв'язку.
3.7. Оплата Послуг зв'язку з одиницею виміру місяць (Міс) здійснюється ЗАМОВНИКОМ до п'ятнадцятого числа розрахункового місяця.
3.8. Обсяг Послуг зв'язку, наданих ВИКОНАВЦЕМ за відповідний період, фіксується в Акті надання послуг зв'язку (далі Акт). ВИКОНАВЕЦЬ надає ЗАМОВНИКУ на підпис Акт, який ЗАМОВНИК підписує та повертає ВИКОНАВЦЮ протягом п'яти робочих днів з моменту отримання Акту. У випадку неповернення ЗАМОВНИКОМ Акту ВИКОНАВЦЮ протягом вказаного терміну, послуги, вказані в Акті, вважаються прийнятими ЗАМОВНИКОМ у разі відсутності письмових заперечень ЗАМОВНИКА. Вказані заперечення мають бути направлені поштовим відправленням на адресу ВИКОНАВЦЯ із повідомленням про отримання їх останнім.

4. ВІДПОВІДАЛЬНІСТЬ СТОРІН

4.1. Кожна зі Сторін несе відповідальність у відповідності з чинним законодавством України у випадку невиконання або часткового невиконання своїх договірних зобов'язань.
4.2. ВИКОНАВЕЦЬ не відповідає за зміст інформації, що передається та приймається ЗАМОВНИКОМ по мережі ІНТЕРНЕТ.
4.3. ВИКОНАВЕЦЬ не несе відповідальності за збитки, які поніс ЗАМОВНИК при використанні мережі Інтернет, якщо такі збитки не стали наслідком невиконання або неналежного виконання ВИКОНАВЦЕМ своїх зобов'язань згідно з цим Договором.
4.4. ВИКОНАВЕЦЬ не відповідає за збої при наданні доступу до мережі ІНТЕРНЕТ, які виникли з вини операторів телекомунікацій.
4.5. Сторони звільняються від відповідальності за часткове або повне невиконання своїх зобов'язань згідно з цим Договором, якщо це невиконання є наслідком форс-мажорних обставин, такими як: пожежа, повінь, землетрус, інші стихійні лиха, прийняття нормативно-правових актів, які унеможливлюють виконання умов цього Договору. У випадку виникнення форс-мажорних обставин сторонам надається відповідна відстрочка для виконання цього Договору на строк дії цих обставин, за умови підтвердження факту наявності форс-мажорних обставин компетентними державними органами України.
4.6. В разі невиконання ЗАМОВНИКОМ зобов'язань зі сплати послуг ВИКОНАВЦЯ згідно цього Договору, ЗАМОВНИК сплачує пеню у розмірі подвійної облікової ставки НБУ від суми несплаченого платежу за кожен день прострочки.
4.7. ВИКОНАВЕЦЬ несе відповідальність за ненадання оплачених послуг або надання їх в обсязі, меншому за оплачений, у розмірі подвійної облікової ставки НБУ від вартості послуг за один місяць за кожен день прострочення виконання зобов'язань.
4.8. Сторони несуть повну відповідальність за правильність їх реквізитів, вказаних ними у цьому Договорі. У випадку зміни назви, місцезнаходження, банківських реквізитів, статусу платника податку на прибуток, реорганізації чи припинення діяльності або порушення справи про банкрутство однієї з сторін, Сторони повинні письмово інформувати одна одну не пізніше десяти днів з моменту настання зазначених обставин. Умови цього Договору залишаються в силі, а права та обов'язки відповідно до цього Договору є чинними для правонаступників Сторін. Реорганізація, зміна структури та/або підлеглості Сторін не впливають на чинність цього Договору, а також на встановлені ним права та обов'язки Сторін. Сторона, яка не повідомить іншу Сторону про настання вищезазначених обставин, несе повну відповідальність за настання пов'язаних з цим

несприятливих наслідків.

5. ІНШІ ПОЛОЖЕННЯ

5.1. Цей Договір може бути змінений, доповнений або припинений за взаємною згодою Сторін із врахуванням положень п.п. 2.2.1., 2.2.2., 2.4.1., 2.4.2. та 2.4.3. цього Договору.
Всі повідомлення, сповіщення, направлені Сторонами одне одному у відповідності з цим Договором, повинні бути здійснені в письмовій формі та будуть вважатися поданими належним чином, якщо вони надіслані рекомендованим листом, або доставлені особисто за вказаними у цьому Договорі адресами Сторін.
5.2. Представники Сторін, уповноваженні на укладання цього Договору, погодились, що їх персональні дані, які стали відомі Сторонам в зв'язку з укладанням цього Договору включаються до баз персональних даних Сторін.
Підписуючи даний Договір уповноважені представники Сторін дають згоду (дозвіл) на обробку їх персональних даних, з метою підтвердження повноважень суб'єкта на укладання, зміну та розірвання Договору, забезпечення реалізації адміністративно-правових і податкових відносин, відносин у сфері бухгалтерського обліку та статистики, а також для забезпечення реалізації інших передбачених законодавством відносин. Представники сторін підписанням цього договору підтверджують, що вони повідомлені про свої права відповідно до ст. 8 Закону України «Про захист персональних даних».
5.3. ВИКОНАВЕЦЬ є платником податку на прибуток на загальних підставах.
5.4. Цей Договір укладено в 2-х (двох) примірниках українською мовою (по одному для кожної зі Сторін), кожний з яких має рівну юридичну силу.
5.5. Даний Договір набирає чинності з моменту його підписання, поширює свою дію на відносини, що склалися між Сторонами з 23.01.2024 року, та діє по 31.12.2024 року включно, а в частині проведення розрахунків - до їх повного здійснення, відповідно до п. 3 ст. 631 ЦК України. Припинення дії Договору не звільняє Сторони від виконання своїх зобов`язань за Договором, що виникли до моменту припинення дії цього Договору.
5.6. У випадку, якщо жодна зі Сторін за 30 днів до закінчення строку дії цього Договору не заявить про його припинення, Договір вважається продовженим на кожен наступний календарний рік.

6. РЕКВІЗИТИ СТОРІН

6.1. ВИКОНАВЕЦЬ:	6.2. ЗАМОВНИК:
ТОВ «Комп'ютерні мережі»	**Великоолександрівська загальноосвітня школа І-ІІІ ступенів №2**
01054, м. Київ, вул. Пирогова, буд. 2/37 код ЄДРПОУ 32418283 п/р UA923052990000026001041100712 в АТ КБ «Приватбанк» Індивідуальний податковий номер 324182821029 Тел.: +380442377770 E-mail: office@seti.ua Оператора включено до Реєстру операторів/ провайдерів телекомунікацій відповідно до Рішення НКРЗІ від 06.09.2007р. № 921 Платник податку на прибуток на загальних підставах	74100, Херсонська обл., Бериславський р-н, смт. Велика Олександрівка, вул. Братська, буд. 10 код ЄДРПОУ 25645011 п/р UA938201720344309000606706343 3 Тел.: +380553222613 Бюджетна установа
Директор _____ Доброскок О.М.	Директор _____ Н.А. Петрик

Додаток № 1

до Договору № 9

від «19» лютого 2024 року

м. Київ «19» лютого 2024 року

1. Специфікація послуг та технічні характеристики каналу зв'язку

Назва послуги :
☐ підключення Абонента ☑ надання доступу до мережі Інтернет за технологією ftth або fttb з наданням порту ethernet та технічна підтримка (без виїзду до ЗАМОВНИКА)
Тарифний план :
☑ без урахування завантаження ☐ з урахуванням завантаження
Швидкість прийому / передачі інформації по каналу зв'язку :
50 Мбіт/сек.

2. Вартість послуг

Назва послуги	Ціна без ПДВ, грн.	ПДВ, грн.	Сума з ПДВ, грн.
Абонплата за постійний необмежений доступ до мережі Інтернет за місяць, при швидкості 50 Мбіт/сек.	500,00	100,00	600,00
Усього щомісячних послуг за період 23 січня – 31 грудня 2024р.:			**6774,19**

Примітка:

1.1. Обране маркірується символом '✓'

ВИКОНАВЕЦЬ _____ Доброскок О.М.

ЗАМОВНИК _____ Н.А. Петрик

Додаток № 2

до Договору № 9

від «19» лютого 2024 року

Акт

надання послуг з організації доступу

м. Київ «19» лютого 2024 року

Товариство з обмеженою відповідальністю «Комп'ютерні мережі» (далі - ВИКОНАВЕЦЬ), в особі Директора Доброскок Оксани Михайлівни, що діє на підставі Статуту, з однієї сторони, та **Великоолександрівська загальноосвітня школа І-ІІІ ступенів № 2** (далі - ЗАМОВНИК), в особі Директора Петрик Наталії Антонівни, що діє на підставі Статуту, з іншої сторони, склали цей Акт про наступне:

У відповідності з Договором № 9 від «19» лютого 2024 року ВИКОНАВЕЦЬ надав, а ЗАМОВНИК отримав послуги з доступу до мережі ІНТЕРНЕТ через базову мережу "Internet/PC Networks" до точки підключення ЗАМОВНИКА за адресою:

Херсонська обл., Бериславський р-н, смт. Велика Олександрівка, вул. Братська, буд. 10.

ВИКОНАВЕЦЬ надав послуги у повному обсязі. ЗАМОВНИК претензій до якості послуг не має.

ВИКОНАВЕЦЬ _____ Доброскок О.М.

ЗАМОВНИК _____ Н.А. Петрик