


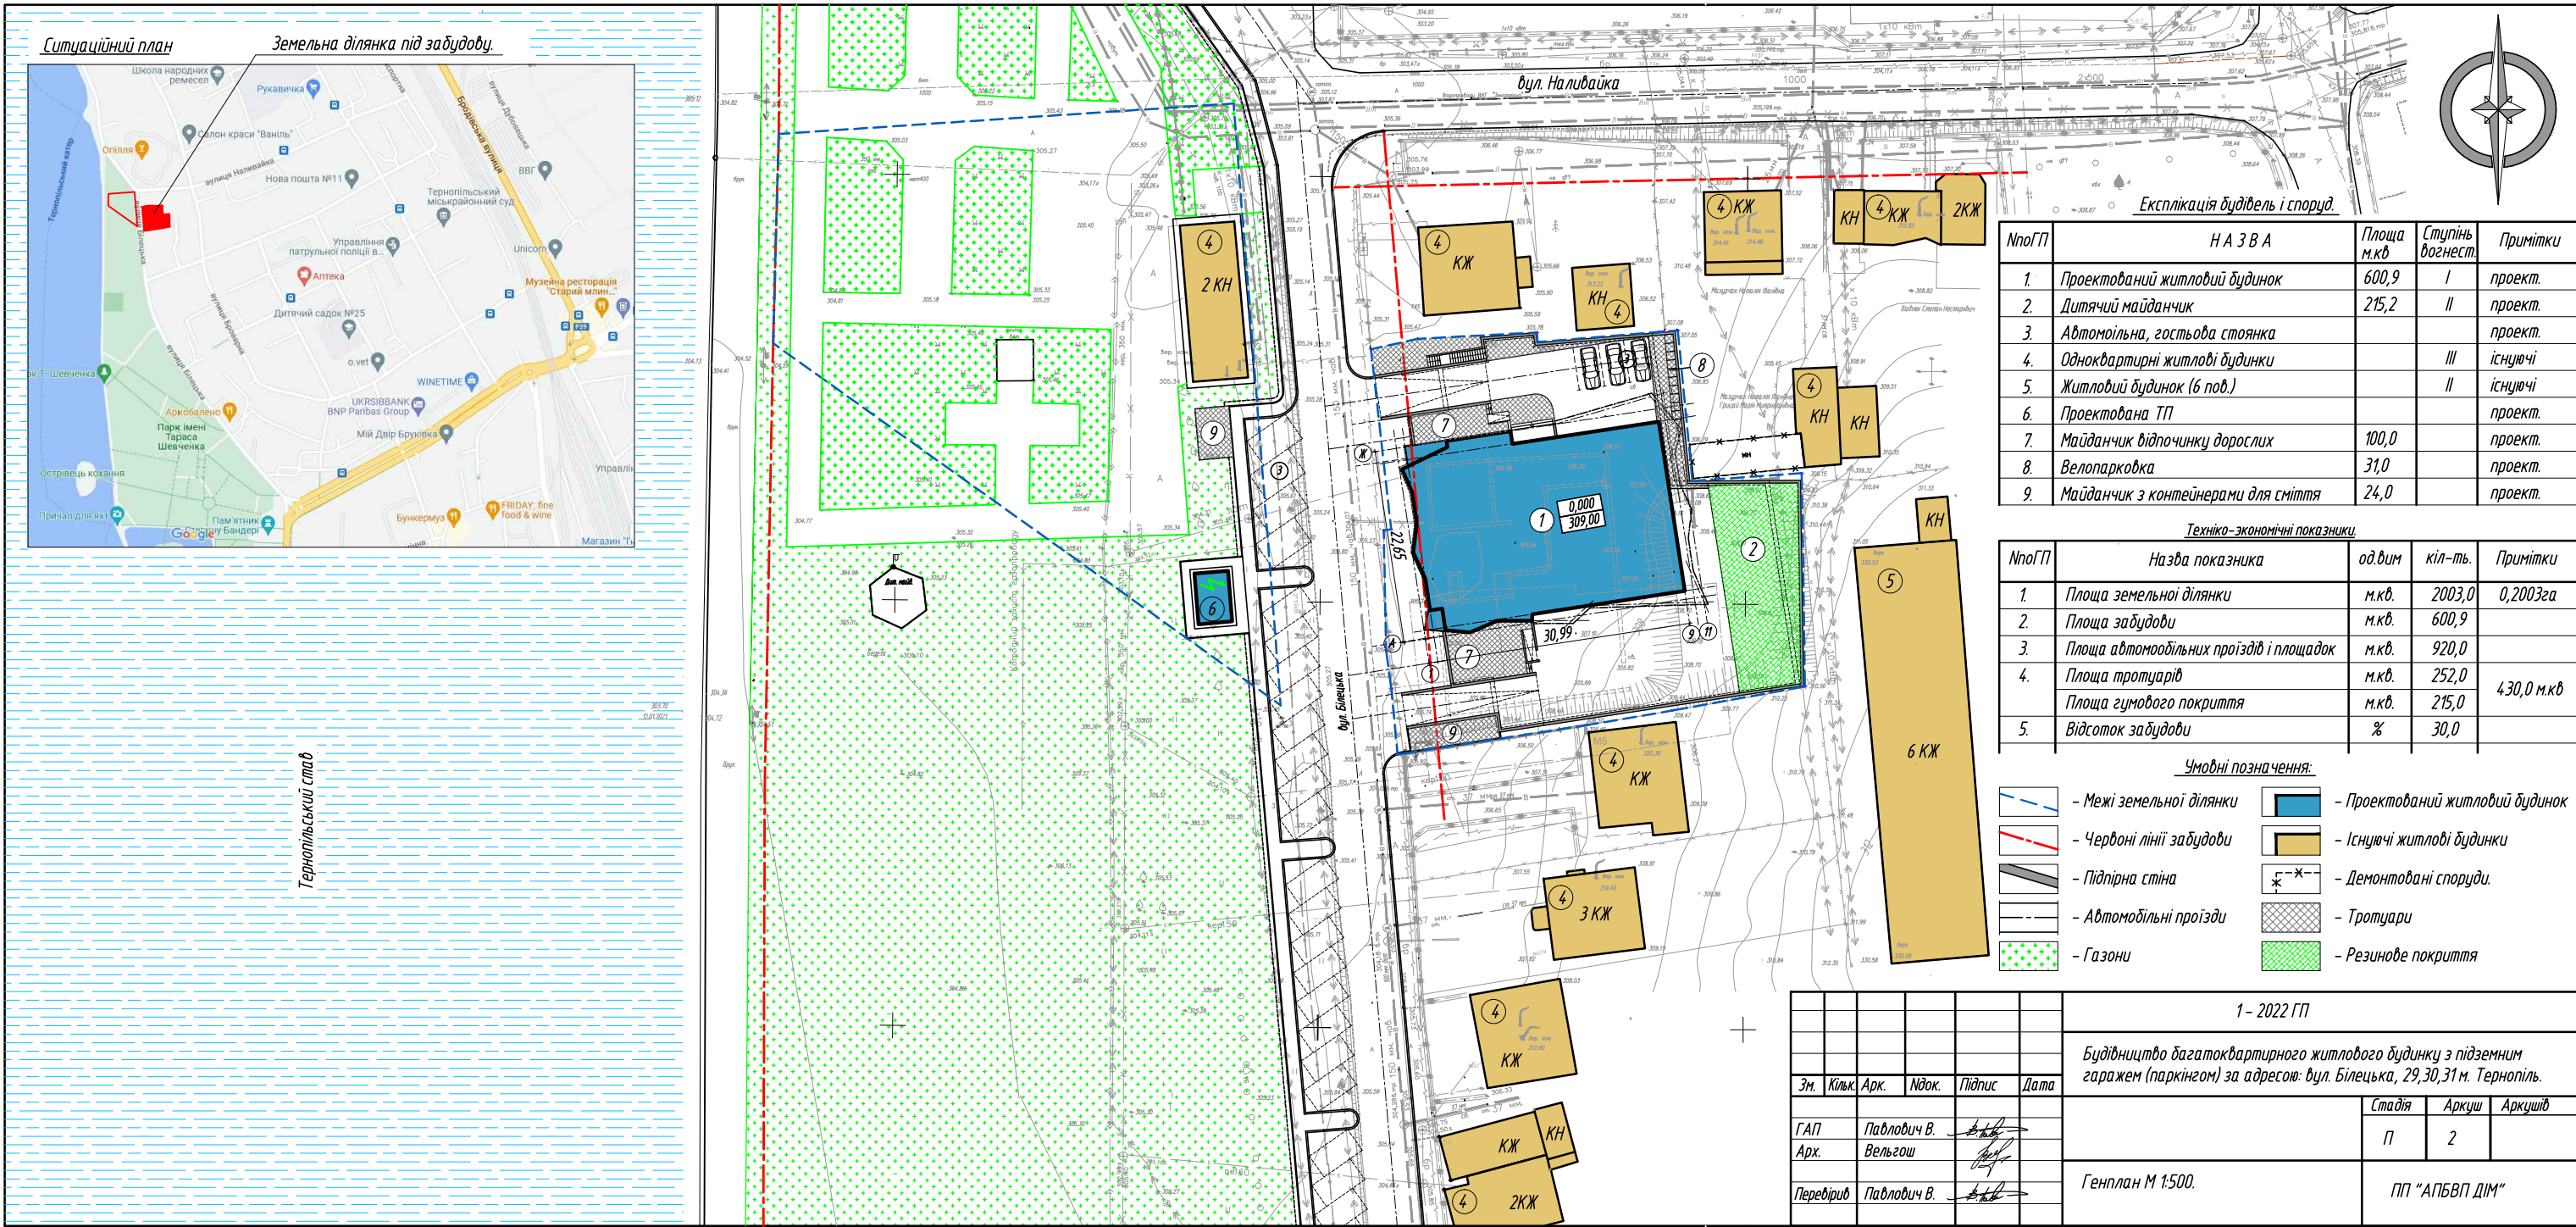

1 – 2022 ГП

Будівництво багатоквартирного житлового будинку з підземним гаражем (паркінгом) за адресою: вул. Білецька, 29,30,31 м. Тернопіль.

Зм.	Кільк.	Арк.	Ндок.	Підпис	Дата
ГАП		Павлович В.			
Арх.		Вельгош			
Перевірив		Павлович В.			

Генплан М 1:500.

Стадія	Аркуш	Аркушів
П	2	

ПП "АПБВП ДІМ"

План підвального поверху.



Експлікація приміщень.

№/п	Найменування	Площа	Примітка
16	Сходами клітка	13,45	
17	Парковка (Приміщення подвійного призначення)	110,0	
а) Санвузол (чол.)	4,60		
б) Санвузол (жін.)	4,60		
в) Санвузол маломобільних груп населення	3,50		
18	Тамбур з підпором повітря	14,00	
19	Парковка	300,0	
20	Технічне приміщення	27,70	
21	Ліфтовий холл	7,10	
22	Електрощитова	10,20	
23	Технічне приміщення	26,25	
24	Пожежна частина	31,60	
25	Вузол вводу	9,30	
26	АСПТ	9,30	
Парковка			
110	Парковочне місце N10	23,15	
111	Парковочне місце N11	21,60	
112	Парковочне місце N12	18,75	
113	Парковочне місце N13	18,05	
114	Парковочне місце N14	16,65	
115	Парковочне місце N15	16,00	
116	Парковочне місце N16	23,00	
117	Парковочне місце N17	22,60	
118	Парковочне місце N18	25,60	
119	Парковочне місце N19	34,15	
120	Парковочне місце N20	19,35	
121	Парковочне місце N21	20,00	
122	Парковочне місце N22	22,65	
123	Парковочне місце N23	17,70	
124	Парковочне місце N24	15,60	
125	Парковочне місце N25	16,20	
126	Парковочне місце N26	16,20	
127	Парковочне місце N27	16,20	
128	Парковочне місце N28	16,20	
129	Парковочне місце N29	16,20	
130	Парковочне місце N30	14,85	
131	Парковочне місце N31	30,50	
132	Парковочне місце N32	24,00	
133	Парковочне місце N33	24,00	
134	Парковочне місце N34	24,50	
135	Парковочне місце N35	17,40	
136	Парковочне місце N36	17,10	
137	Парковочне місце N37	17,80	
138	Парковочне місце N38	17,80	
139	Парковочне місце N39	18,45	
140	Парковочне місце N40	18,45	
141	Парковочне місце N41	27,60	
142	Парковочне місце N42	28,10	
143	Парковочне місце N43	27,00	
144	Парковочне місце N44	23,30	
145	Парковочне місце N45	23,70	

Умовні позначення:


03 - Номер приміщення по плану.

16,20 - Площа приміщення по плану.

Зовнішні оздоблюючі стіни товщ. 250мм виконати з керамоплітки 2,12НФ по ДСТУ Б В.2.7-61:2008 на цементно-пісчаному розчині М50.
Утеплювач - жорстка мінераловатна базальтова плита, класу НГ (товщ. 150мм).
Фасадні металеві композитні панелі.
Зовнішні з/бетонні стіни (товщ. 500мм), пілони (товщ. 250мм).
Стіни товщ. 250мм, та перегородки товщ. 100мм із стінових пінобетонних блоків за ДСТУ Б В.2.7-137:2008 на клеєвому розчині для тонких швів з кам'яної кладки.
Стіни товщ. 250, 120 мм виконати з повнотілої керамічної цегли М100 на ц/п розчині М75 з армуванням горизонтальних швів через чотири ряди кладки по висоті сіток оцинкованих Ø2 50x50x200.

1 - 2022 АР					
Будівництво багатоквартирного житлового будинку з підземним гаражем (паркінгом) за адресою: вул. Білецька, 29,30,31 м. Тернопіль.					
Зм.	Кілк.	Арх.	Мод.	Підпис	Дата
ГАП	Павлович В.	Арх.	Вельгош	П	3
Перевірив	Павлович В.	Арх.	Вельгош	П	3
План підвального поверху.					ПП "АПБВП ДІМ"

План 1-го поверхів.

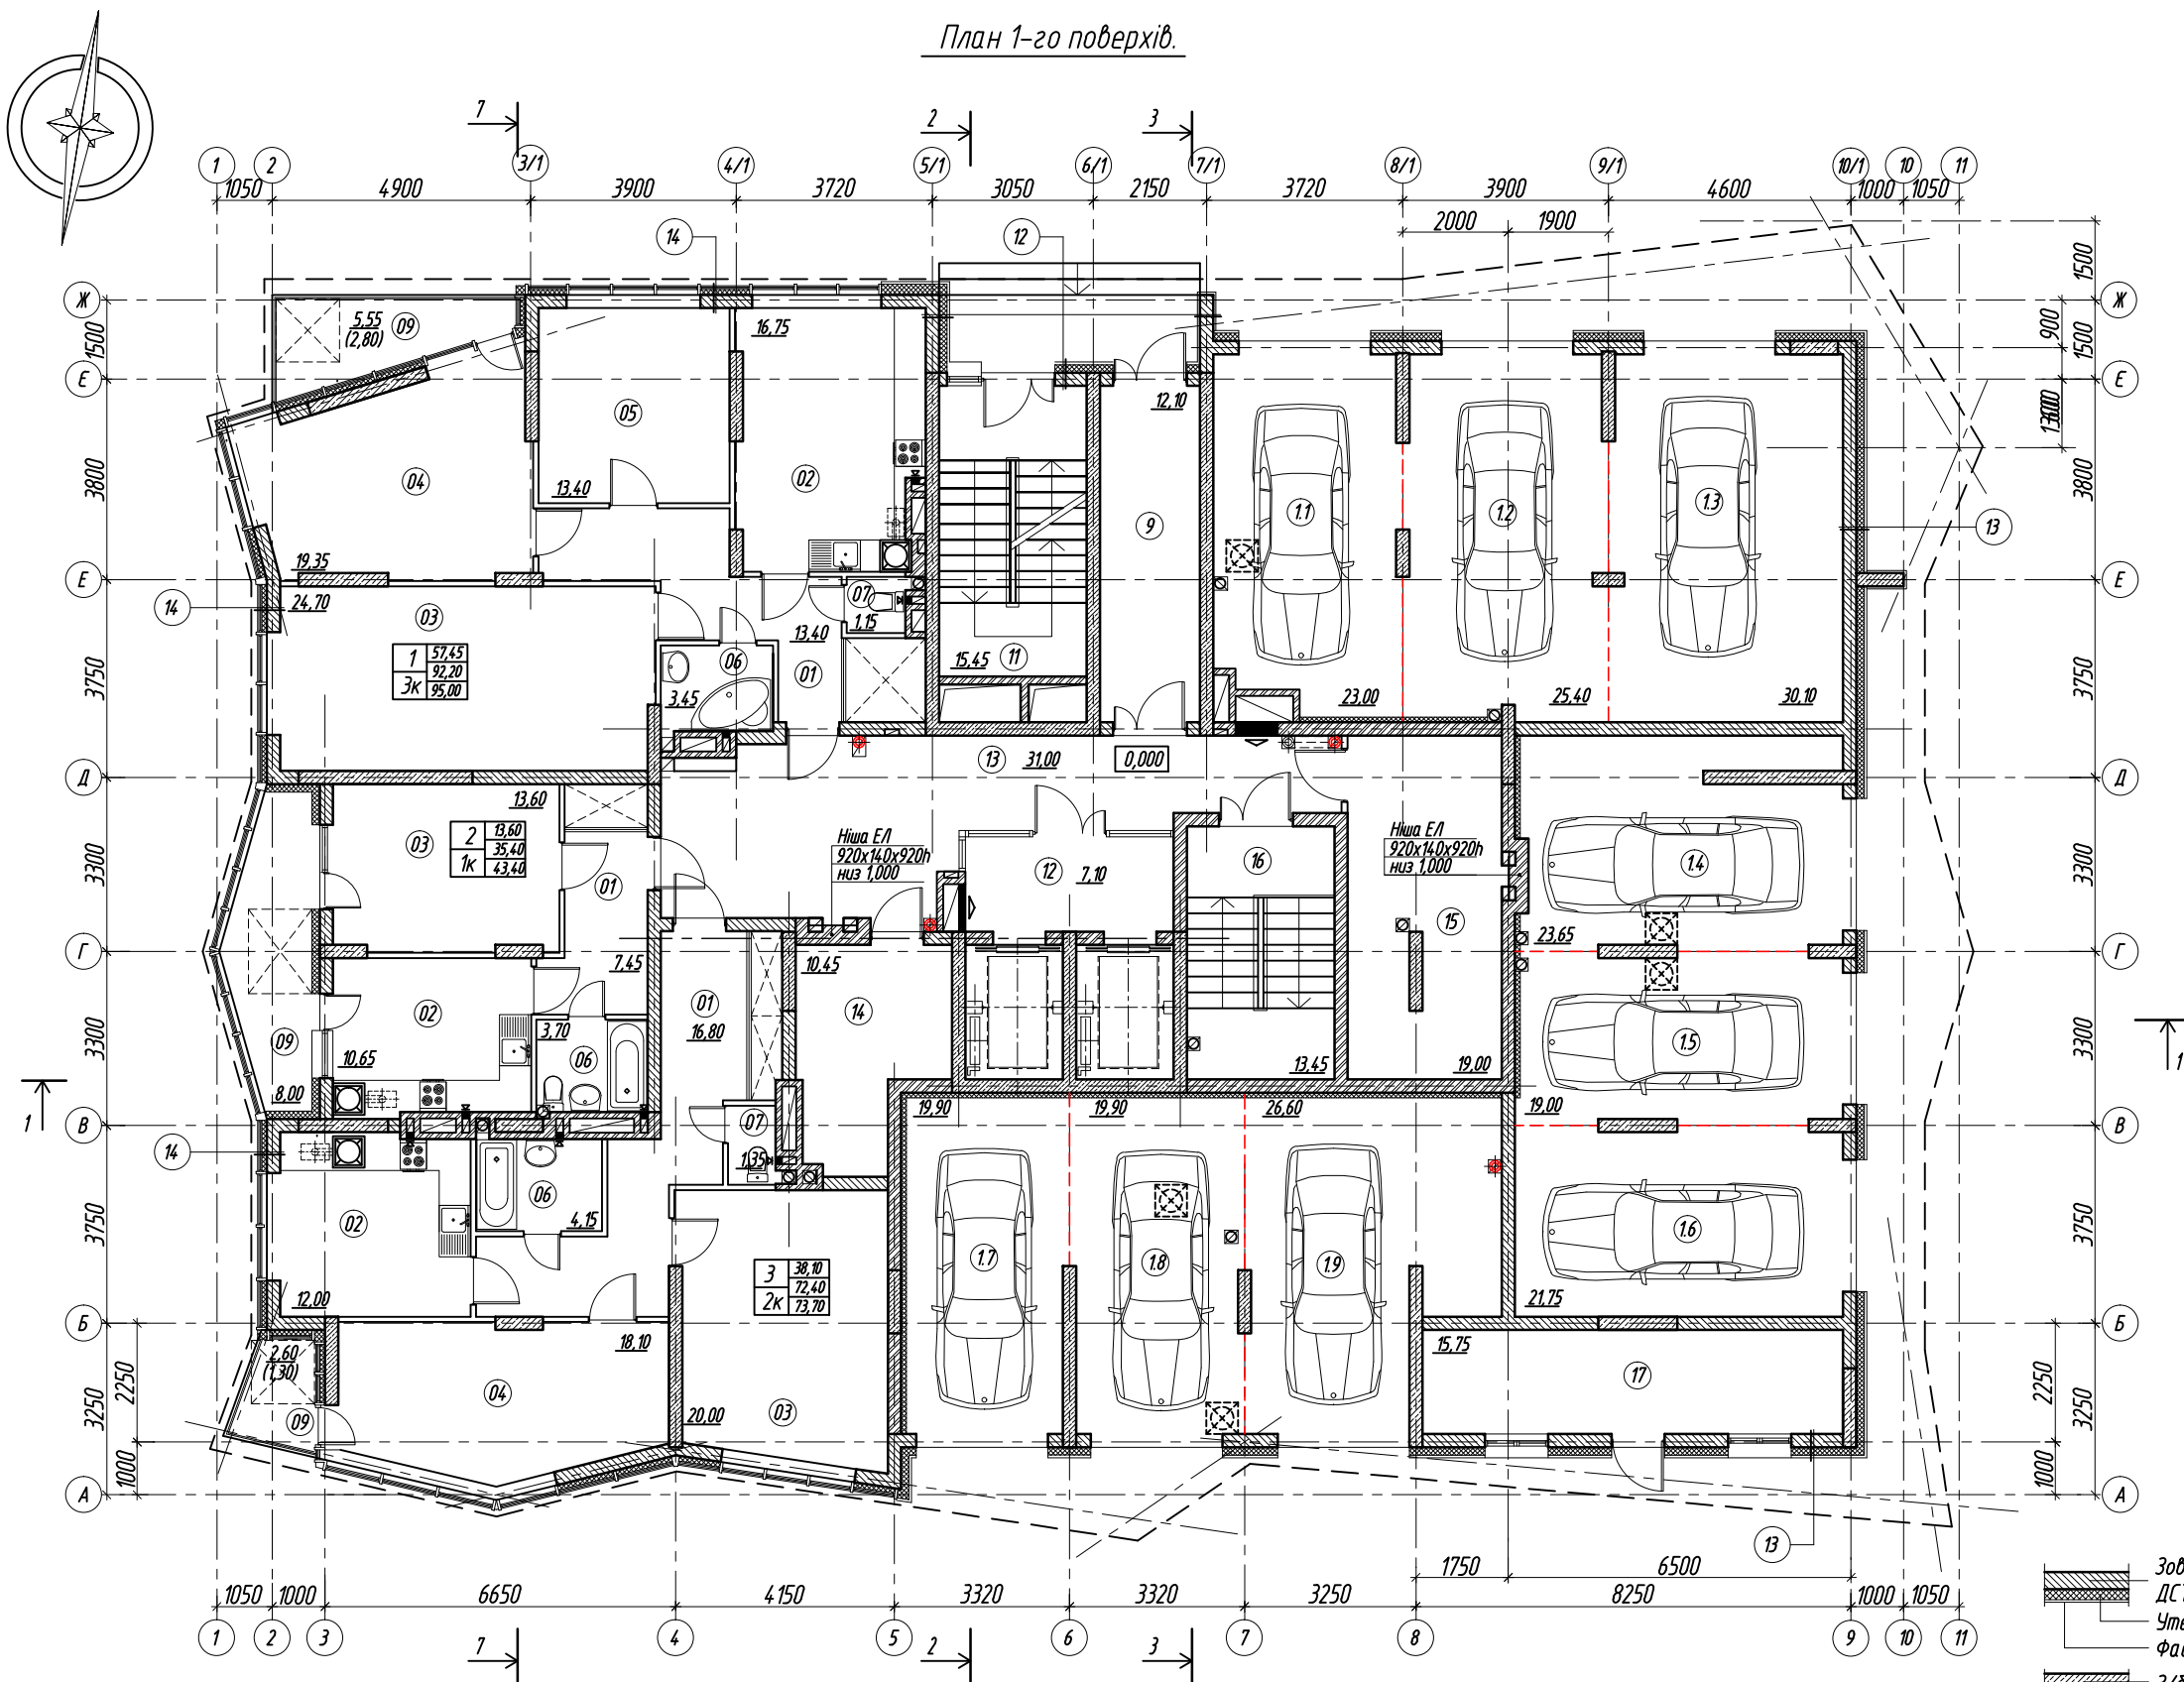

1. Кладку зовнішніх стін товщиною 250мм виконувати з керамоблоків 2,12НФ по ДСТУ Б В.2.7-61:2008 на цементно-пісчаному розчині у відповідності з проектом виконання робіт. Анкерівку зовнішніх стін до внутрішніх стін і перегородок виконувати за допомогою сітки оцинкованої $\Phi 2$ 50х50х200 через 4 ряди кладки. Вузли примикання виконати по с. 2.230-1.
2. Кладку зовнішніх огорожувальних стін виконувати у відповідності з вимогами ДБН В.2.6-33:2018.
3. При виконанні кладочних робіт у зимовий період при температурі -5...-15 С в цементний розчин додавати протиморозні і пластифікуючі добавки 5...10% від маси цементу.
4. Кладку самонесучих стін та перегородок (з цегли, керамоблоків, пінобетонних блоків тощо) не доводити до нижньої відмітки верхнього перекриття (балки) на 20...30 мм. (згідно п.7.6.5 ДБН В.1.1-12:2014). Утворений проміжок заповнити еластичним матеріалом (мінеральною ватою, монтажною піною, тощо).
5. Кріплення верху стін (простінки) за допомогою кутника виконати з кроком 1200мм для стін довжиною більше 1,0м. Для стін довжиною менше 1,0м і більше 0,3м давати мін. два кріплення. Для простінків довжиною менше 0,3м встановлювати одне кріплення.
6. Проріз у кладці (на всю висоту) із штрабами - після вклядання трубопроводів закласти цегляною кладкою "на ребро" товщ. 65мм. В штрабах, що розташовані в загальному коридорі, на кожному поверсі встановити на кожному поверсі люки на висоті 800мм від рівня чистої підлоги. Водопровідні та каналізаційні стояки, які проходять у штрабах, що розміщені неопалювальних приміщеннях, утеплити мінеральною ватою.

Умовні позначення:

- Номер квартири по плану - - Житлова площа квартири.
- Кількість кімнат в квартирі - - Площа квартири.
- Загальна площа квартири.
- Номер приміщення по плану.
- Евакуаційна площадка (1200х1200мм).
- КД - колективний димовідсмоктувач.



Експлікація приміщень.

№/п	Найменування	Площа	Примітка		
Нежитлові приміщення.					
9	Загальний коридор	12,10			
11	Сходової клітка	15,45			
12	Ліфтовий холл	7,10			
13	Загальний коридор	31,00			
14	Технічне приміщення	10,45			
15	Технічне приміщення	19,00			
16	Сходової клітка	13,45			
17	Технічне приміщення	15,75			
Парковка					
11	Парковочне місце N1	23,00			
12	Парковочне місце N2	25,40			
13	Парковочне місце N3	30,10			
14	Парковочне місце N4	23,65			
15	Парковочне місце N5	19,00			
16	Парковочне місце N6	21,75			
17	Парковочне місце N7	19,90			
18	Парковочне місце N8	19,90			
19	Парковочне місце N9	26,60			
Житлові приміщення.					
№/п	Приміщення.	1	2	3	Примітка
	К-ть кімнат	3	1	2	
01	Прихожа	13,40	7,45	16,80	
02	Кухня	16,75	10,65	12,00	
03	Вітальня	24,70	13,60	20,00	
04	Спальня	19,35	-	18,10	
05	Дитяча	13,40	-	-	
06	Ванна (Санвузол)	3,45	3,70	4,15	
07	Туалет	1,15	-	1,35	
08	Кладовка	-	-	-	
09	Балкон (Лоджія)	5,55 (2,80)	8,00	2,60 (1,30)	
	Житлова площа	57,45	13,60	38,10	
	Площа квартири	92,20	35,40	72,40	
	Загальна площа	95,00	43,40	73,70	

- Зовнішні огорожувальні стіни товщ. 250мм. виконати з керамоблоків 2,12НФ по ДСТУ Б В.2.7-61:2008 на цементно-пісчаному розчині М50.
- Утеплювач - жорстка мінераловатна базальтова плита, класу НГ (товщ. 150мм)
- Фасадні металеві композитні панелі.
- З/бетонні стіни, пілони (товщ. 250мм.)
- Стіни товщ. 250мм, та перегородки товщ. 100мм із стінових пінобетонних блоків за ДСТУ Б В.2.7-137:2008 на клеєвому розчині для тонких швів з кам'яної кладки.
- Стіни товщ. 250, 120 мм виконати з подігрітої керамічної цегли М100 на ц/п розчині М75 з армуванням горизонтальних швів через чотири ряди кладки по висоті сіткою оцинкованою $\Phi 2$ 50х50х200.

1 - 2022 AP					
Будівництво багатоквартирного житлового будинку з підземним гаражем (паркінгом) за адресою: вул. Білецька, 29,30,31 м. Тернопіль.					
Зм.	Кільк.	Арк.	Ндок.	Підпис	Дата
ГАП	Павлович В.				
Арх.	Вельгош				
Перевірив	Павлович В.				
План 1-го поверхів.				Стадія	Аркш
				П	4
				ПП "АПБВП ДІМ"	

План 2 ... 9-го поверхів.

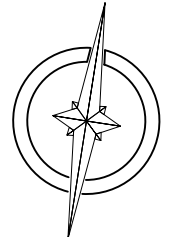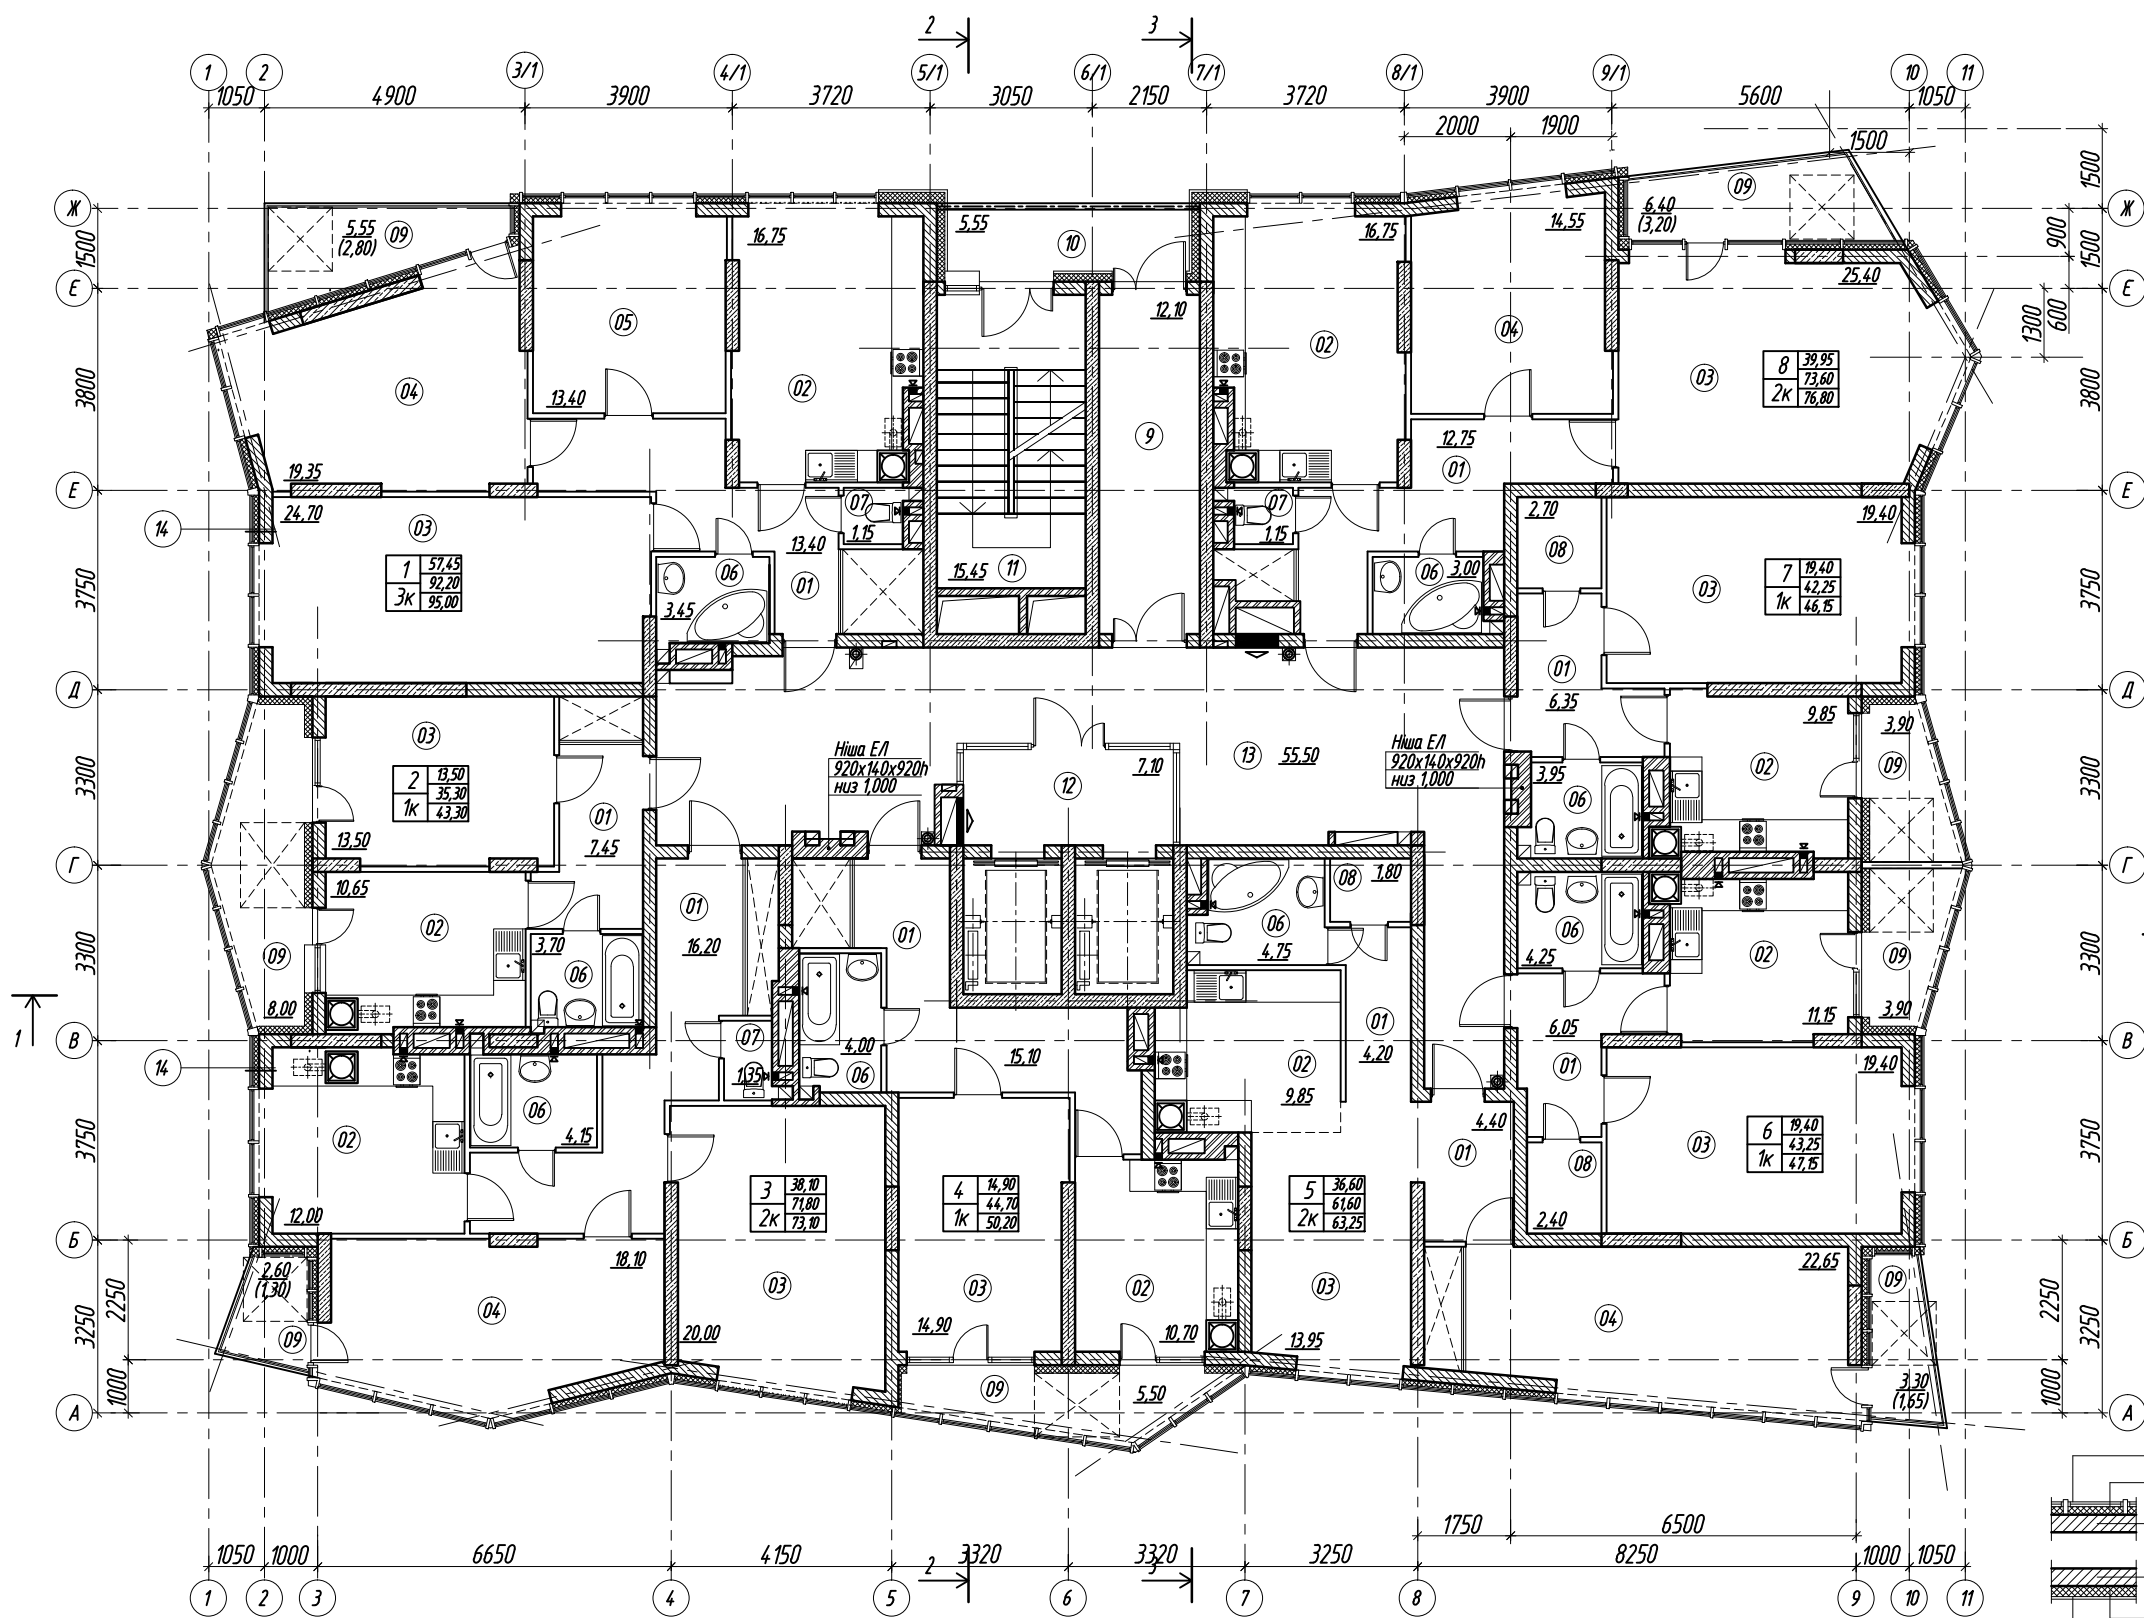


Експлікація приміщень.

№/п	Найменування	Площа		Примітка					
Нежитлові приміщення.									
9	Загальний коридор	12,10							
10	Холодний перехід	5,55							
11	Сходово-клітка	15,45							
12	Ліфтовий холл	7,10							
13	Загальний коридор	55,50							
Житлові приміщення.									
№/п	Приміщення.	1	2	3	4	5	6	7	8
	К-ть кімнат	3	1	2	1	2	1	1	2
01	Прихожа	13,40	7,45	16,20	15,10	8,60	6,05	6,35	12,75
02	Кухня	16,75	10,65	12,00	10,70	9,85	11,15	9,85	16,75
03	Вітальня	24,70	13,50	20,00	14,90	13,95	19,40	19,40	25,40
04	Спальня	19,35	-	18,10	-	22,65	-	-	14,55
05	Дитяча	13,40	-	-	-	-	-	-	-
06	Ванна (Санвузол)	3,45	3,70	4,15	4,00	4,75	4,25	3,98	3,00
07	Туалет	1,15	-	1,35	-	-	-	-	1,15
08	Кладовка	-	-	-	-	1,80	2,40	2,70	-
09	Балкон (Лоджія)	5,55 (2,80)	8,00	2,60 (1,30)	5,50	3,30 (1,65)	3,90	3,90	6,40 (3,20)
	Житлова площа	57,45	13,50	38,10	14,90	36,60	19,40	19,40	39,95
	Площа квартири	92,20	35,30	71,80	44,70	61,60	43,25	42,25	73,60
	Загальна площа	95,00	43,30	73,10	50,20	63,25	47,15	46,15	76,80

Умовні позначення:

- Номер квартири по плану - - Житлова площа квартири.
- Кількість кімнат в квартирі - - Площа квартири.
- Загальна площа квартири.
- Номер приміщення по плану.
- Евакуаційна площадка (1200x1200мм)
- КД - колективний димохід.


- Кладку зовнішніх стін товщиною 250мм виконувати з керамоблоків 2,12НФ по ДСТУ Б В.2.7-61:2008 на цементно-пісчаному розчині у відповідності з проектом виконання робіт. Анкеродку зовнішніх стін до внутрішніх стін і перегородок виконувати за допомогою сітки оцинкованої Ø2 50x50x200 через 4 ряди кладки. Вузли примикання виконати по с. 2.230-1.
- Кладку зовнішніх огорожувальних стін виконувати у відповідності з вимогами ДБН В.2.6-33:2018.
- При виконанні кладочних робіт у зимовий період при температурі -5...-15 С в цементний розчин додавати протиморозні і пластифікуючі добавки 5...10% від маси цементу.
- Кладку самонесучих стін та перегородок (з цегли, керамоблоків, пінобетонних блоків тощо) не доводити до нижньої відмітки верхнього перекриття (балки) на 20...30 мм. (згідно п.7.6.5 ДБН В.1.1-12:2014). Утворений проміжок заповнити еластичним матеріалом (мінеральною ватою, монтажною піною, тощо).
- Кріплення верху стін (простінки) за допомогою кутника виконати з кроком 1200мм для стін довжиною більше 1,0м. Для стін довжиною менше 1,0м і більше 0,3м давати мін. два кріплення. Для простінків довжиною менше 0,3м встановлювати одне кріплення.
- Проріз у кладці (на всю висоту) із штрабами - після вклядання трубопроводів закласти цегляною кладкою "на ребро" товщ. 65мм. В штрабах, що розташовані в загальному коридорі, на кожному поверсі встановити на кожному поверсі люки на висоті 800мм від рівня чистої підлоги. Водопровідні та каналізаційні стояки, які проходять у штрабах, що розміщені неопалювальних приміщеннях, утеплити мінеральною ватою.

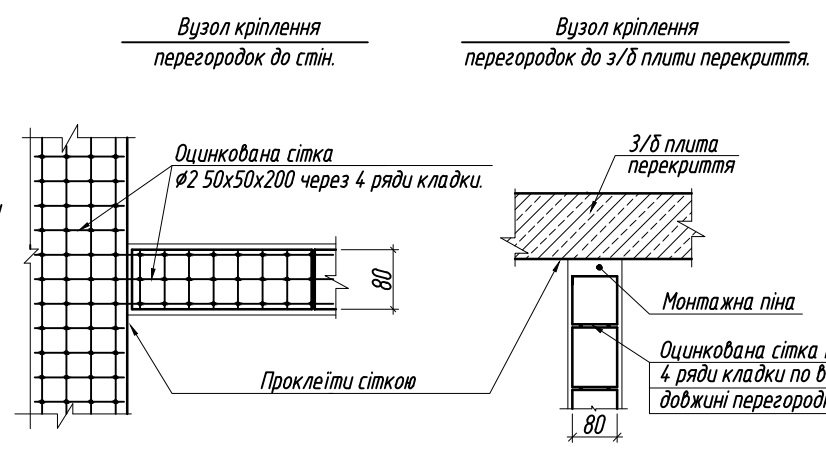



- Стічно-ригельна система оскління фасаду.
- Утеплювач - жорстка мінераловатна базальтова плита, класу НГ (товщ.150мм)
- Зовнішні огорожувачі стін товщ. 250мм, виконати з керамоблоків 2,12НФ по ДСТУ Б В.2.7-61:2008 на цементно-пісчаному розчині М50.
- Зовнішні огорожувачі стін товщ. 250мм, виконати з керамоблоків 2,12НФ по ДСТУ Б В.2.7-61:2008 на цементно-пісчаному розчині М50.
- Утеплювач - жорстка мінераловатна базальтова плита, класу НГ (товщ.150мм)
- Фасадні металеві композитні панелі.
- 3/бетонні стіни, пілони (товщ. 250мм.)
- Стіни товщ. 250мм, та перегородки товщ. 100мм із стінових пінобетонних блоків за ДСТУ Б В.2.7-137:2008 на клеєвому розчині для тонких швів з кам'яної кладки.
- Стіни товщ. 250, 120 мм виконати з повнотілої керамічної цегли М100 на ц/п розчині М75 з армуванням горизонтальних швів через чотири ряди кладки по висоті сіткою оцинкованою Ø2 50x50x200.

1 - 2022 AP					
Будівництво багатоквартирного житлового будинку з підземним гаражем (паркінгом) за адресою: вул. Білецька, 29,30,31 м. Тернопіль.					
Зм.	Кільк.	Арк.	Ндок.	Підпис	Дата
ГАП	Павлович В.				
Арх.	Вельгош				
Перевірив	Павлович В.				
План 2 ... 9-го поверхів.				Стадія	Арх.ш
				П	5
				ПП "АПБВП ДІМ"	

План 10 ... 16-го поверхів.

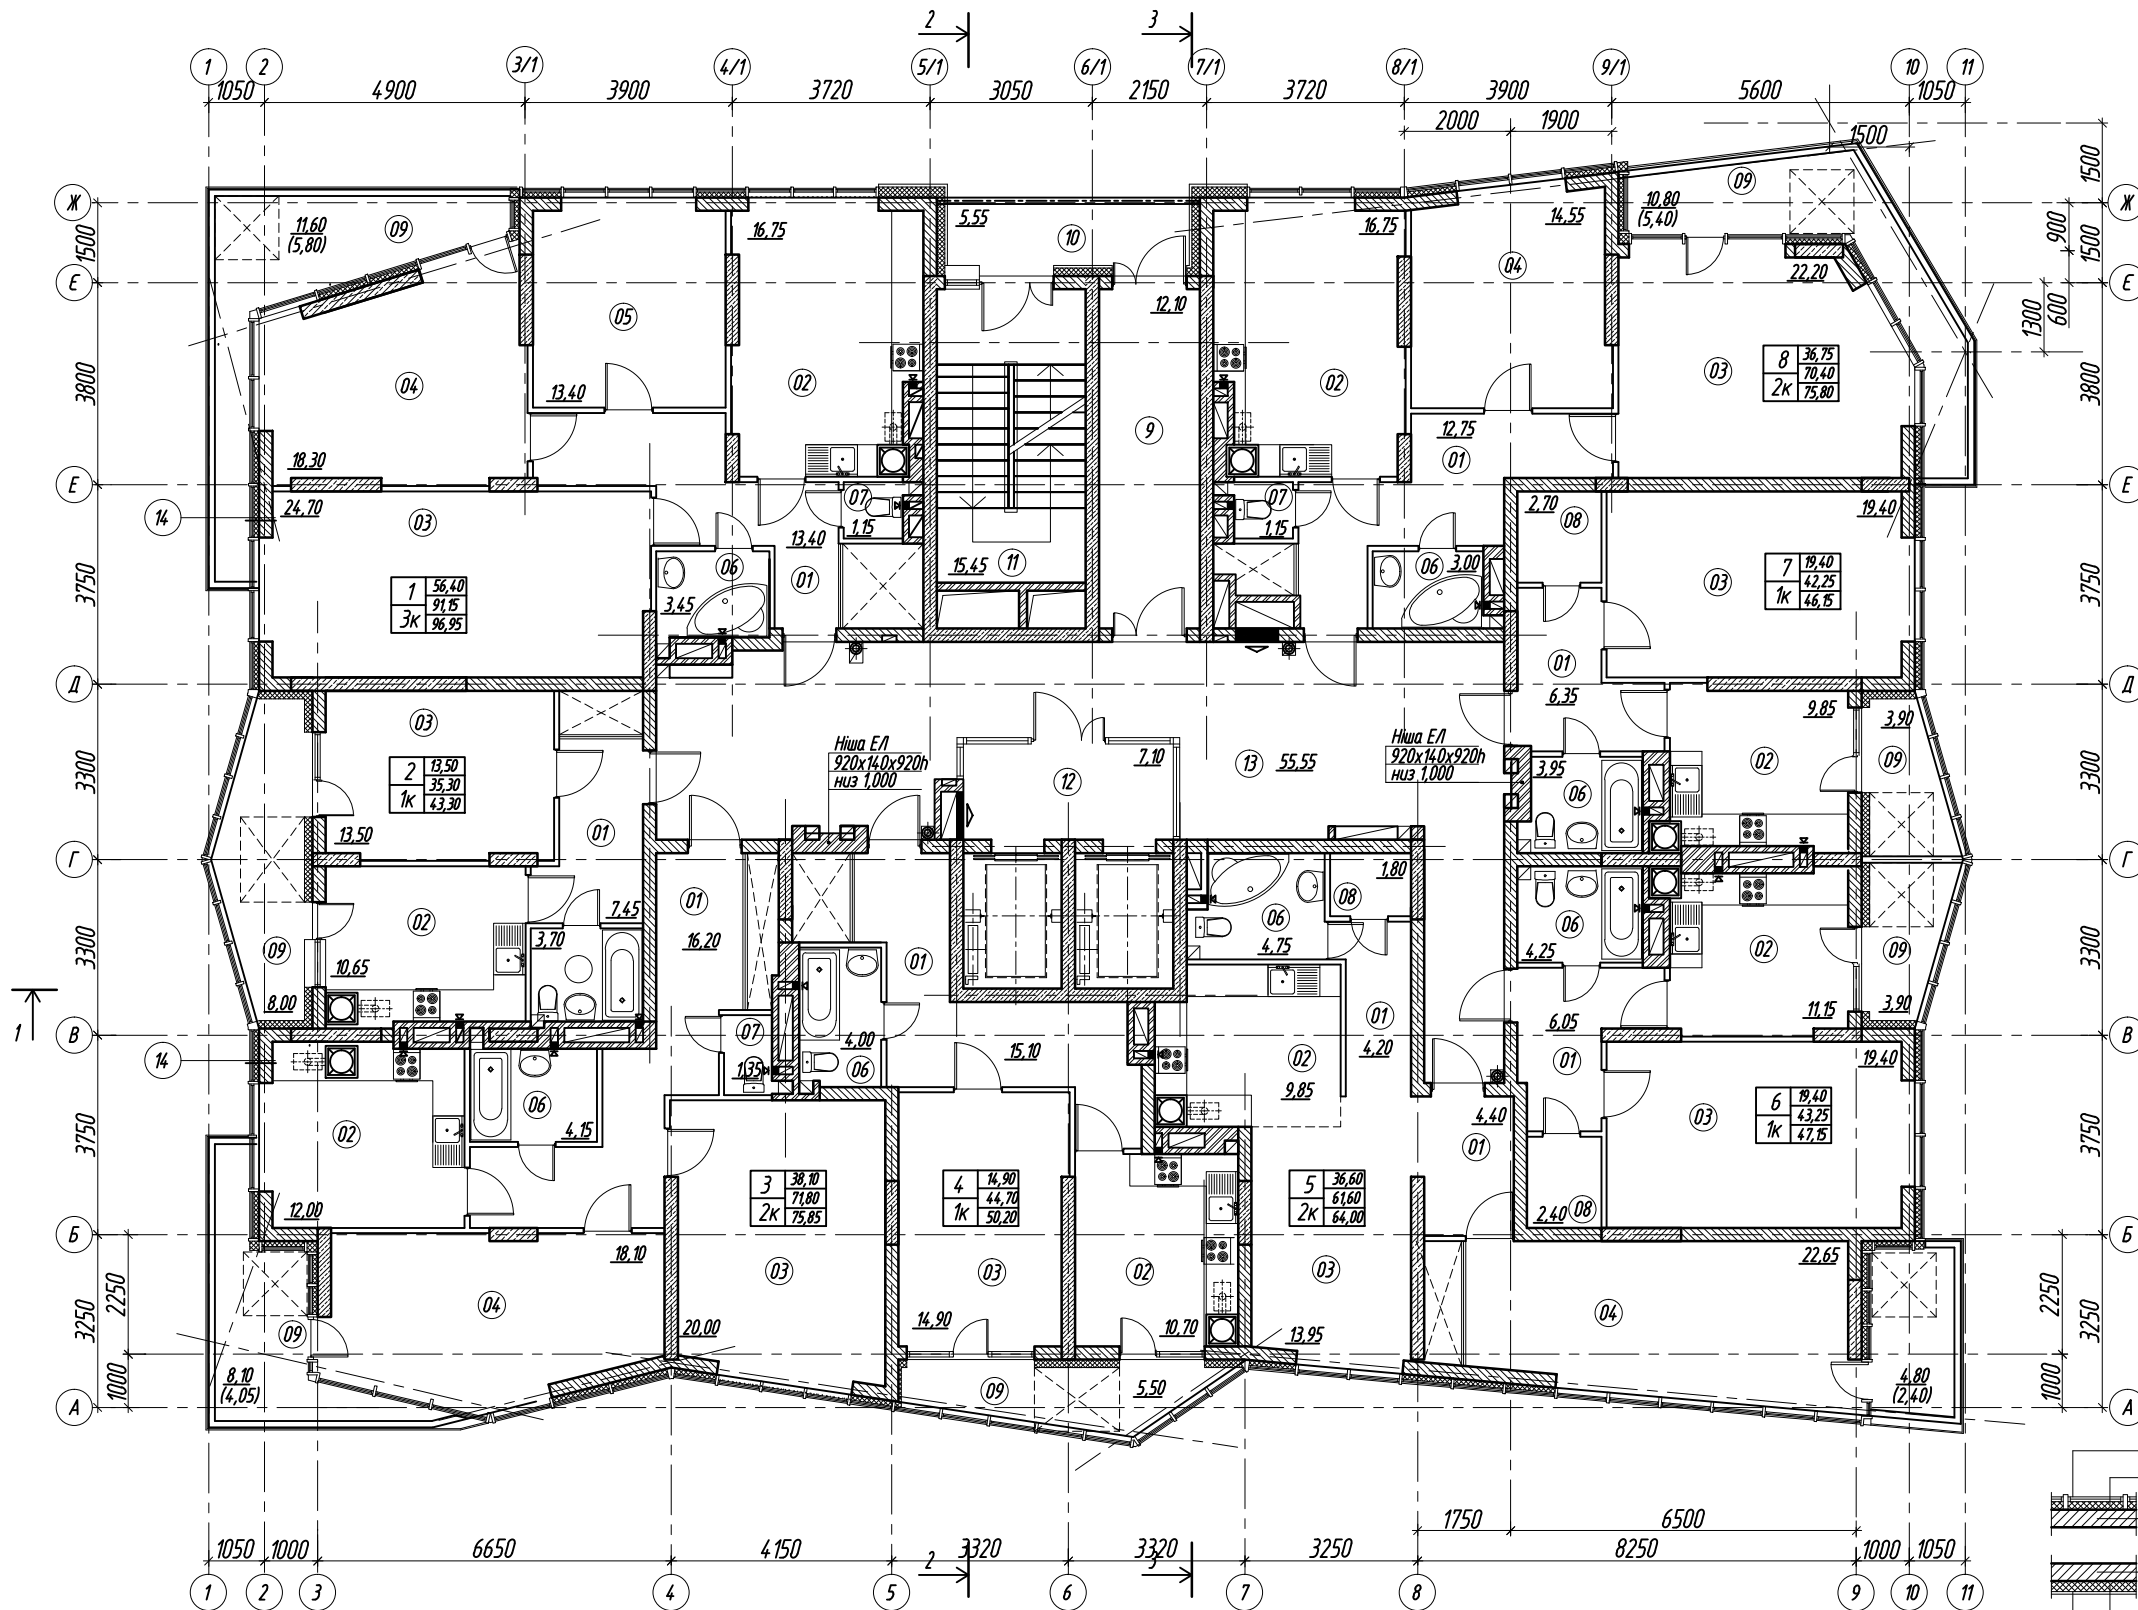

План виходу на покрівлю.

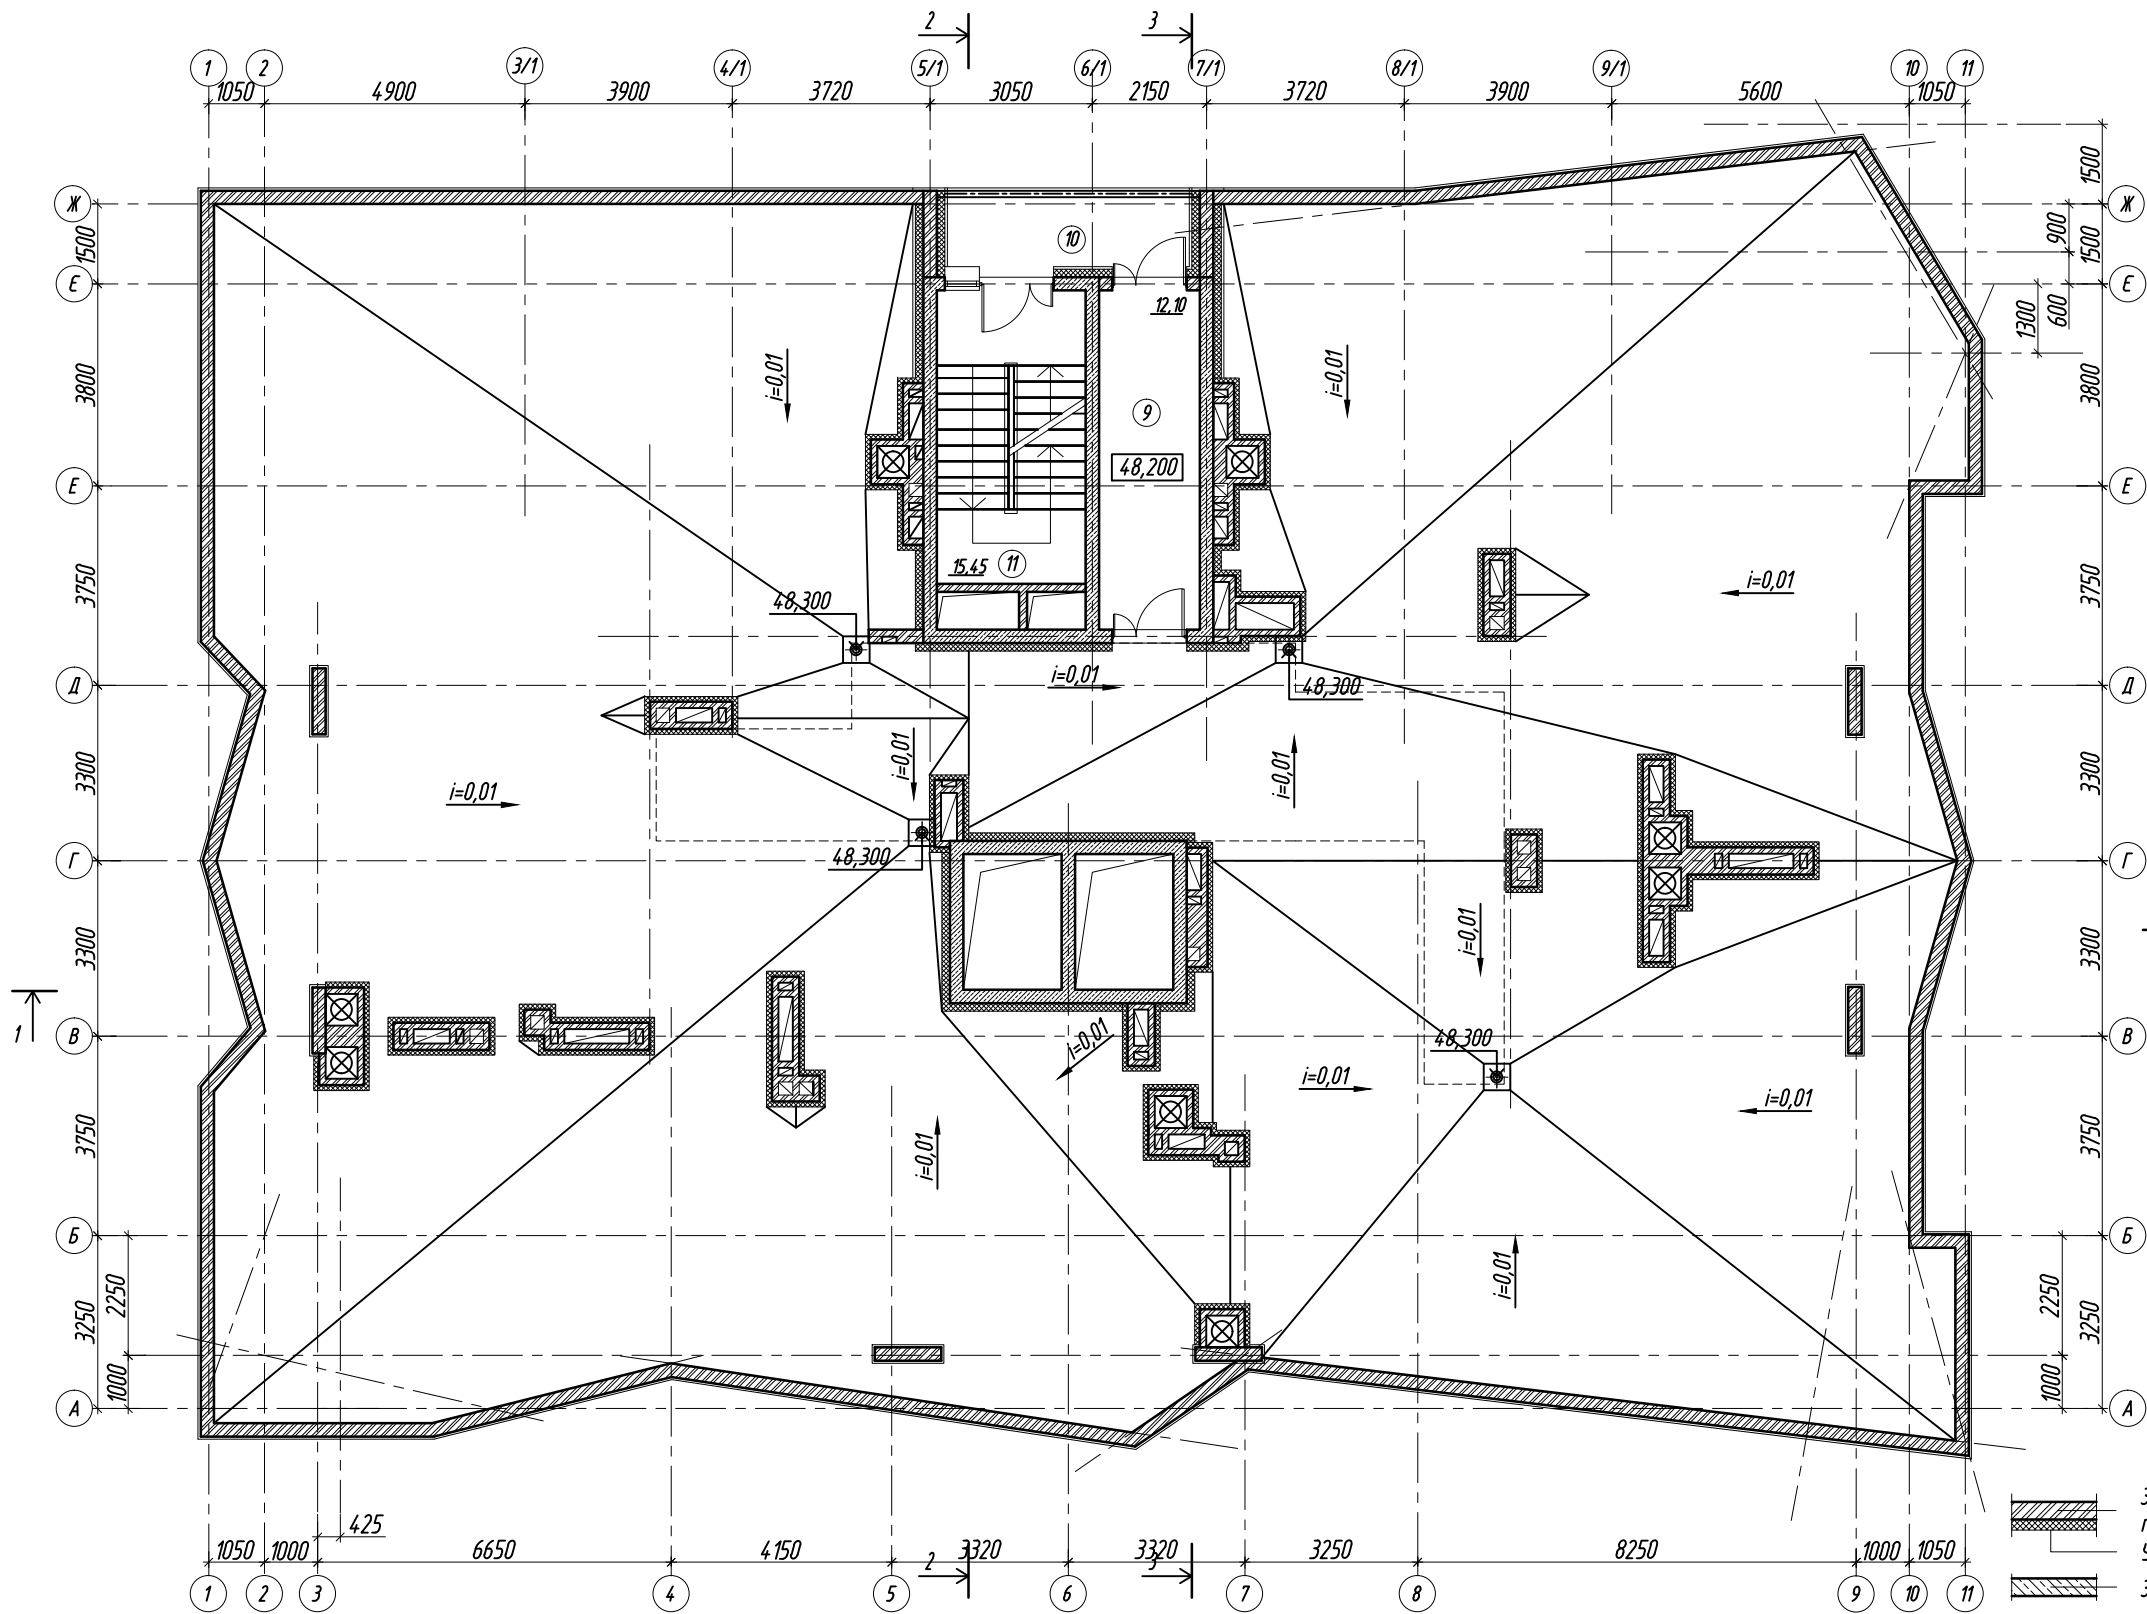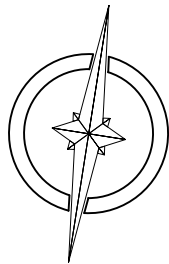


Експлікація приміщень.

№/п	Найменування	Площа	Примітка
Нежитлові приміщення.			
9	Загальний коридор	12,10	
10	Холодний перехід	5,55	
11	Сходава клітка	15,45	

З додаткові шари гідро-ізоляції на битумній мастиці арм. склополотном. Місцеде пониження водостічної лунки

Кобпак водостічної лунки

Залити герметичною мастикою

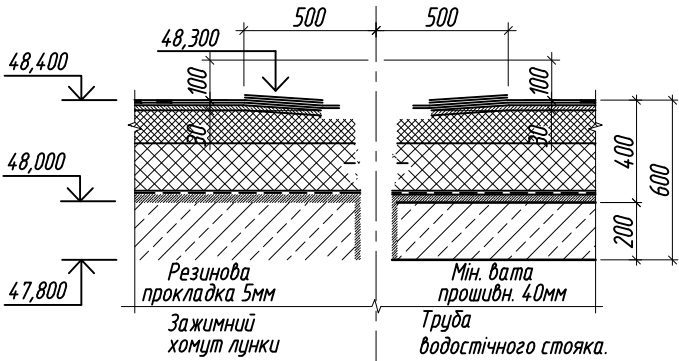

Умовні позначення:




- Зовнішні огорожуючі стіни (стіни парапету) товщ. 250мм. виконати з керамоблоків 2,12НФ по ДСТУ Б В.2.7-61:2008 на цементно-пісчаному розчині М50.
- Утеплювач - жорстка мінераловатна базальтова плита, класу НГ (товщ. 150мм)
- З/бетонні стіни, пілони (товщ. 250мм.)
- Вентиляційні канали виконати цеглою керамічною подноїлою КРПб-1/100/1800/15 за ДСТУ Б В.2.7-60:2008. товщиною 120 мм. на ц/п розчині М75 за ДСТУ Б В.2.7-23-95. Горизонтальне армування вентиляційних коменів викнати двома стржнями арматури d6A400C вздовж вентиляційних отворів та поперечними двома стржнями d4Bp-1 кожні 3 ряди кладки. Утеплювач - жорстка мінераловатна базальтова плита, класу НГ (товщ. 100мм)

03 - Номер приміщення по плану.

- Кладку зовнішніх стін товщиною 250мм виконувати з керамоблоків 2,12НФ по ДСТУ Б В.2.7-61:2008 на цементно-пісчаному розчині у відповідності з проектом виконання робіт. Анкерівку зовнішніх стін до внутрішніх стін і перегородок виконувати за допомогою сітки оцинкованої $\Phi 2$ 50x50x200 через 4 ряди кладки. Вузли примикання виконати по с. 2.230-1.
- Кладку зовнішніх огорожувальних стін виконувати у відповідності з вимогами ДБН В.2.6-33:2018.
- При виконанні кладочних робіт у зимовий період при температурі -5...-15 С в цементний розчин додавати протиморозні і пластифікуючі добавки 5...10% від маси цементу.
- В якості покрівельного матеріалу використати ПВХ-мембрану.
- Відвід дощової води з покрівлі здійснюється відкрито на тіло основної частини будівлі з подальшим відведенням внутрішнім водостоком. Приєм дощової води здійснюється вододірними воронками з подальшим водовідведенням по пластиковим трубам. Водозбірні доронки виконати з підігрідом, водовідвідні труби пароізолювати та утеплити.
- Вигородження вентиляційних коменів виконати цеглою керамічною подноїлою КРПб-1/100/1800/15 за ДСТУ Б В.2.7-60:2008. товщиною 120 мм. на ц/п розчині М75 за ДСТУ Б В.2.7-23-95. Горизонтальне армування вентиляційних коменів викнати двома стржнями арматури d6A400C вздовж вентиляційних отворів та поперечними двома стржнями d4Bp-1 кожні 3 ряди кладки.
- Стіни парапету вивести вище покрівлі на висоту мін. 600 мм. Виконати вертикальне армування кладки парапету арматурою d10A400C кожні 1,0 м довжини кладки. Горизонтальне армування папету виконати стржнями d4Bp-1 кожні 4 ряди кладки.

						1 - 2022 AP		
						Будівництво багатоквартирного житлового будинку з підземним гаражем (паркінгом) за адресою: вул. Білецька, 29,30,31 м. Тернопіль.		
Зм.	Кільк.	Арк.	Ндок.	Підпис	Дата		Стадія	Аркш
ГАП		Павлович В.					П	7
Арх.		Вельгош						
Перевірів		Павлович В.				План виходу на покрівлю.	ПП "АПБВП ДІМ"	

План покрівлі.

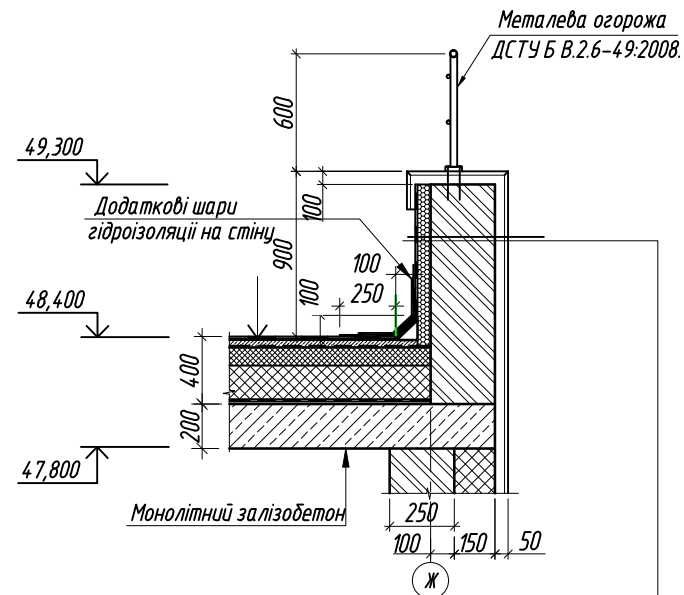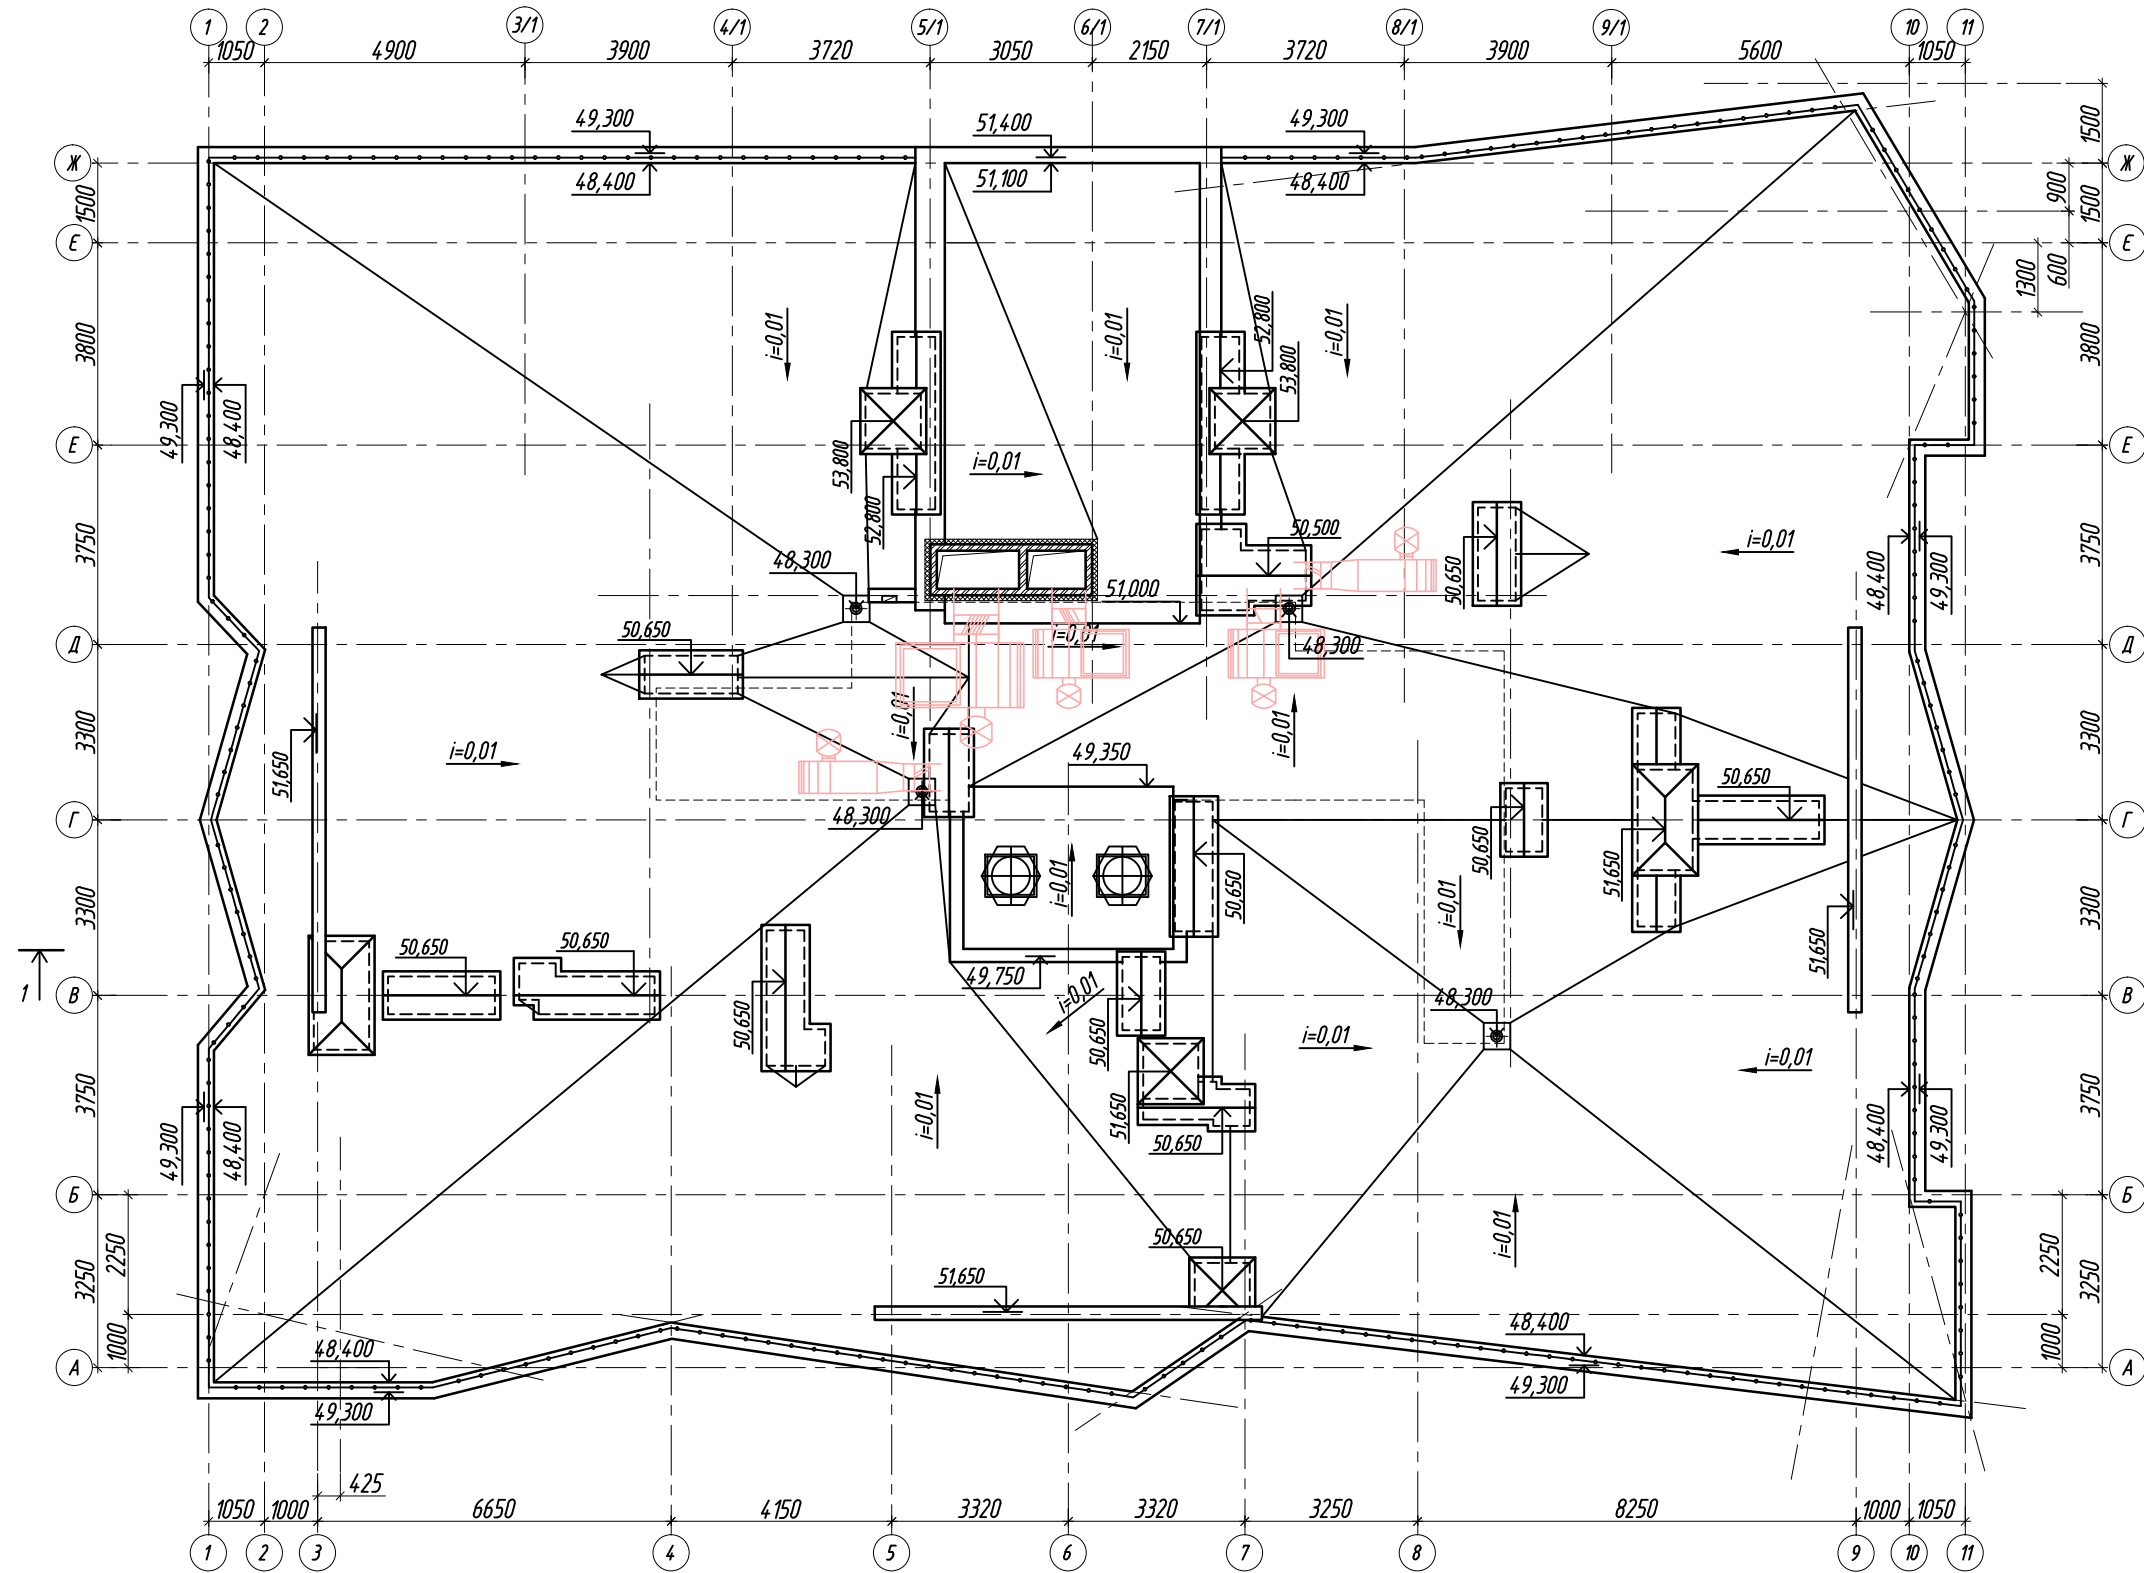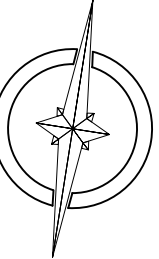

- Гідроізоляція - ПВХ мембрана VinitexMP -1,5мм
- Армуєча склосітка по клеючій суміші
- Плити екструдованого пінополістеролу -50мм
- Цегляна кладка парпету -250мм
- Ґрунтово-ґрундовальний шар
- Клеючий розчин "Ceresit CT 190 Pro"
- Фасадні металебі композитні панелі.

Умовні позначення:

- Влаштування огороження по парпету (H=600мм) згідно ДСТУ Б В.2.6-49:2008.
- Парпет
- Влаштування вентиляційної шахти.


- В якості покрівельного матеріалу використати ПВХ-мембрану.
- Відвід дощової води з покрівлі здійснюється відкрито на тіло основної частини будівлі з подальшим відведенням внутрішнім водостоком. Прийом дощової води здійснюється вододіірними воронками з подальшим водовідведенням по пластиковим трубам. Водозбірні воронки виконати з підігрівом, водовідвідні труди пароізолювати та утеплити.
- Вигородження вентиляційних коменів виконати цеглою керамічною поднітолю КРПб-1/100/1800/15 за ДСТУ Б В.2.7-60:2008. товщиною 120 мм. на ц/п розчині М75 за ДСТУ Б В.2.7-23-95. Горизонтальне армування вентиляційних коменів викнати двома стержнями арматури d6A400C вздовж вентиляційних отворів та поперечними двома стержнями d4Bp-1 кожні 3 ряди кладки.
- Стіни парпету вивести вище покрівлі на висоту мін. 600 мм. Виконати вертикальне армування кладки парпету арматурою d10A400C кожні 1,0 м довжини кладки. Горизонтльне армування паапету виконати стержнями d4Bp-1 кожні 4 ряди кладки.

						1 - 2022 AP		
						Будівництво багатоквартирного житлового будинку з підземним гаражем (паркінгом) за адресою: вул. Білецька, 29,30,31 м. Тернопіль.		
Зм.	Кільк.	Арк.	Ндок.	Підпис	Дата		Стадія	Аркш
ГАП		Павлович В.					П	8
Арх.		Вельгош						
Перевірив		Павлович В.				План покрівлі	ПП "АПБВП ДІМ"	

Фасад в осях Ж - А.



Тип фасаду 1.
Деталь скріпленої зовнішньої теплоізоляції будинків "Ceresit Ceretherm Premium Wool".

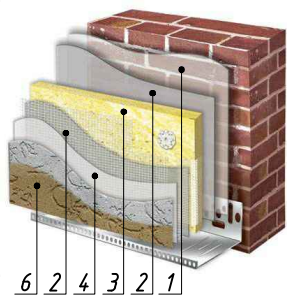


- 1. Зовнішні огорожуючі стіни товщ. 250мм. виконати із стіно-пінобетонних блоків І-B2,5D600F35-1 (по ГОСТ 21520-89.)
- 2. Ґрунтово-но-вірівнювальний шар.
- 3. Клеюча маса "Ceresit СТ 190".
- 4. Утеплювач – жорстка мінераловатна базальтова плита (НГ) 160 кг/м.куб по ДСТУ Б В.2.7-97-2000
- 5. Кріпильний дюбель.
- 6. Захисний шар "Ceresit СТ 87", армований штукатурною сіткою "Ceresit СТ 325".
- 7. Декоративна мінеральна штукатурка "Ceresit СТ 137" фактура "камінцева" 2,5мм.

						1- 2022 AP		
						Будівництво багатоквартирного житлового будинку з підземним гаражем (паркінгом) за адресою: вул. Білецька, 29,30,31 м. Тернопіль.		
Зм.	Кільк.	Арк.	Ндок.	Підпис	Дата	Стадія	Аркуш	Аркушів
ГАП		Павлович В.				П	9	
Арх.		Вельгош				Фасад в осях Ж - А.		
Перевірів		Павлович В.				ПП "АПБВП ДІМ"		

Фасад в осях А – Ж.



Тип фасаду 2.
Система навісного вентильованого фасаду.

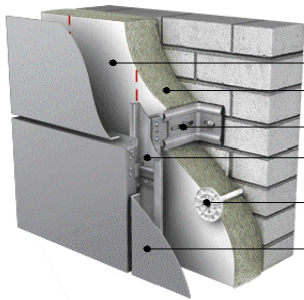


1. Подовжений кронштейн з дюбелем кріплення.
2. Вертикальний профіль
3. Утеплювач – жорстка мінераловатна базальтова плита (НГ) 160 кг/м.куб по ДСТУ Б В.2.7-97-2000
4. Вітрозахисна плівка
5. Дюбель кріплення
6. Фасадні металеві композитні панелі.

						1- 2022 АР		
						Будівництво багатоквартирного житлового будинку з підземним гаражем (паркінгом) за адресою: вул. Білецька, 29,30,31 м. Тернопіль.		
Зм.	Кільк.	Арк.	Ндок.	Підпис	Дата	Стадія	Аркуш	Аркушів
ГАП		Павлович В.				П	10	
Арх.		Вельгош				Фасад в осях А – Ж.		
Перевірив		Павлович В.				ПП "АПБВП ДІМ"		

Фасад в осях 11 – 1.




Тип фасаду 3.
Стієчно-ригельна система оскління фасаду.

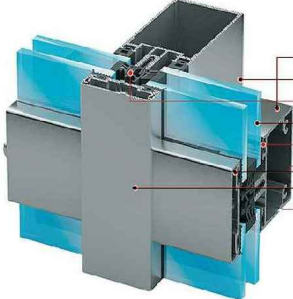


- 1. Ригель
- 2. Стійка
- 3. Склопакет
- 4. Прижимна планка
- 5. Декоративна кришка

						1 - 2022 АР			
						Будівництво багатоквартирного житлового будинку з підземним гаражем (паркінгом) за адресою: вул. Білецька, 29,30,31 м. Тернопіль.			
Зм.	Кільк.	Арк.	Ндок.	Підпис	Дата		Стадія	Аркуш	Аркушів
ГАП		Павлович В.					П	11	
Арх.		Вельгош							
Перевірив		Павлович В.				Фасад в осях 11 - 1.			
						ПП "АПБВП ДІМ"			

Фасад в осях 1 - 11.

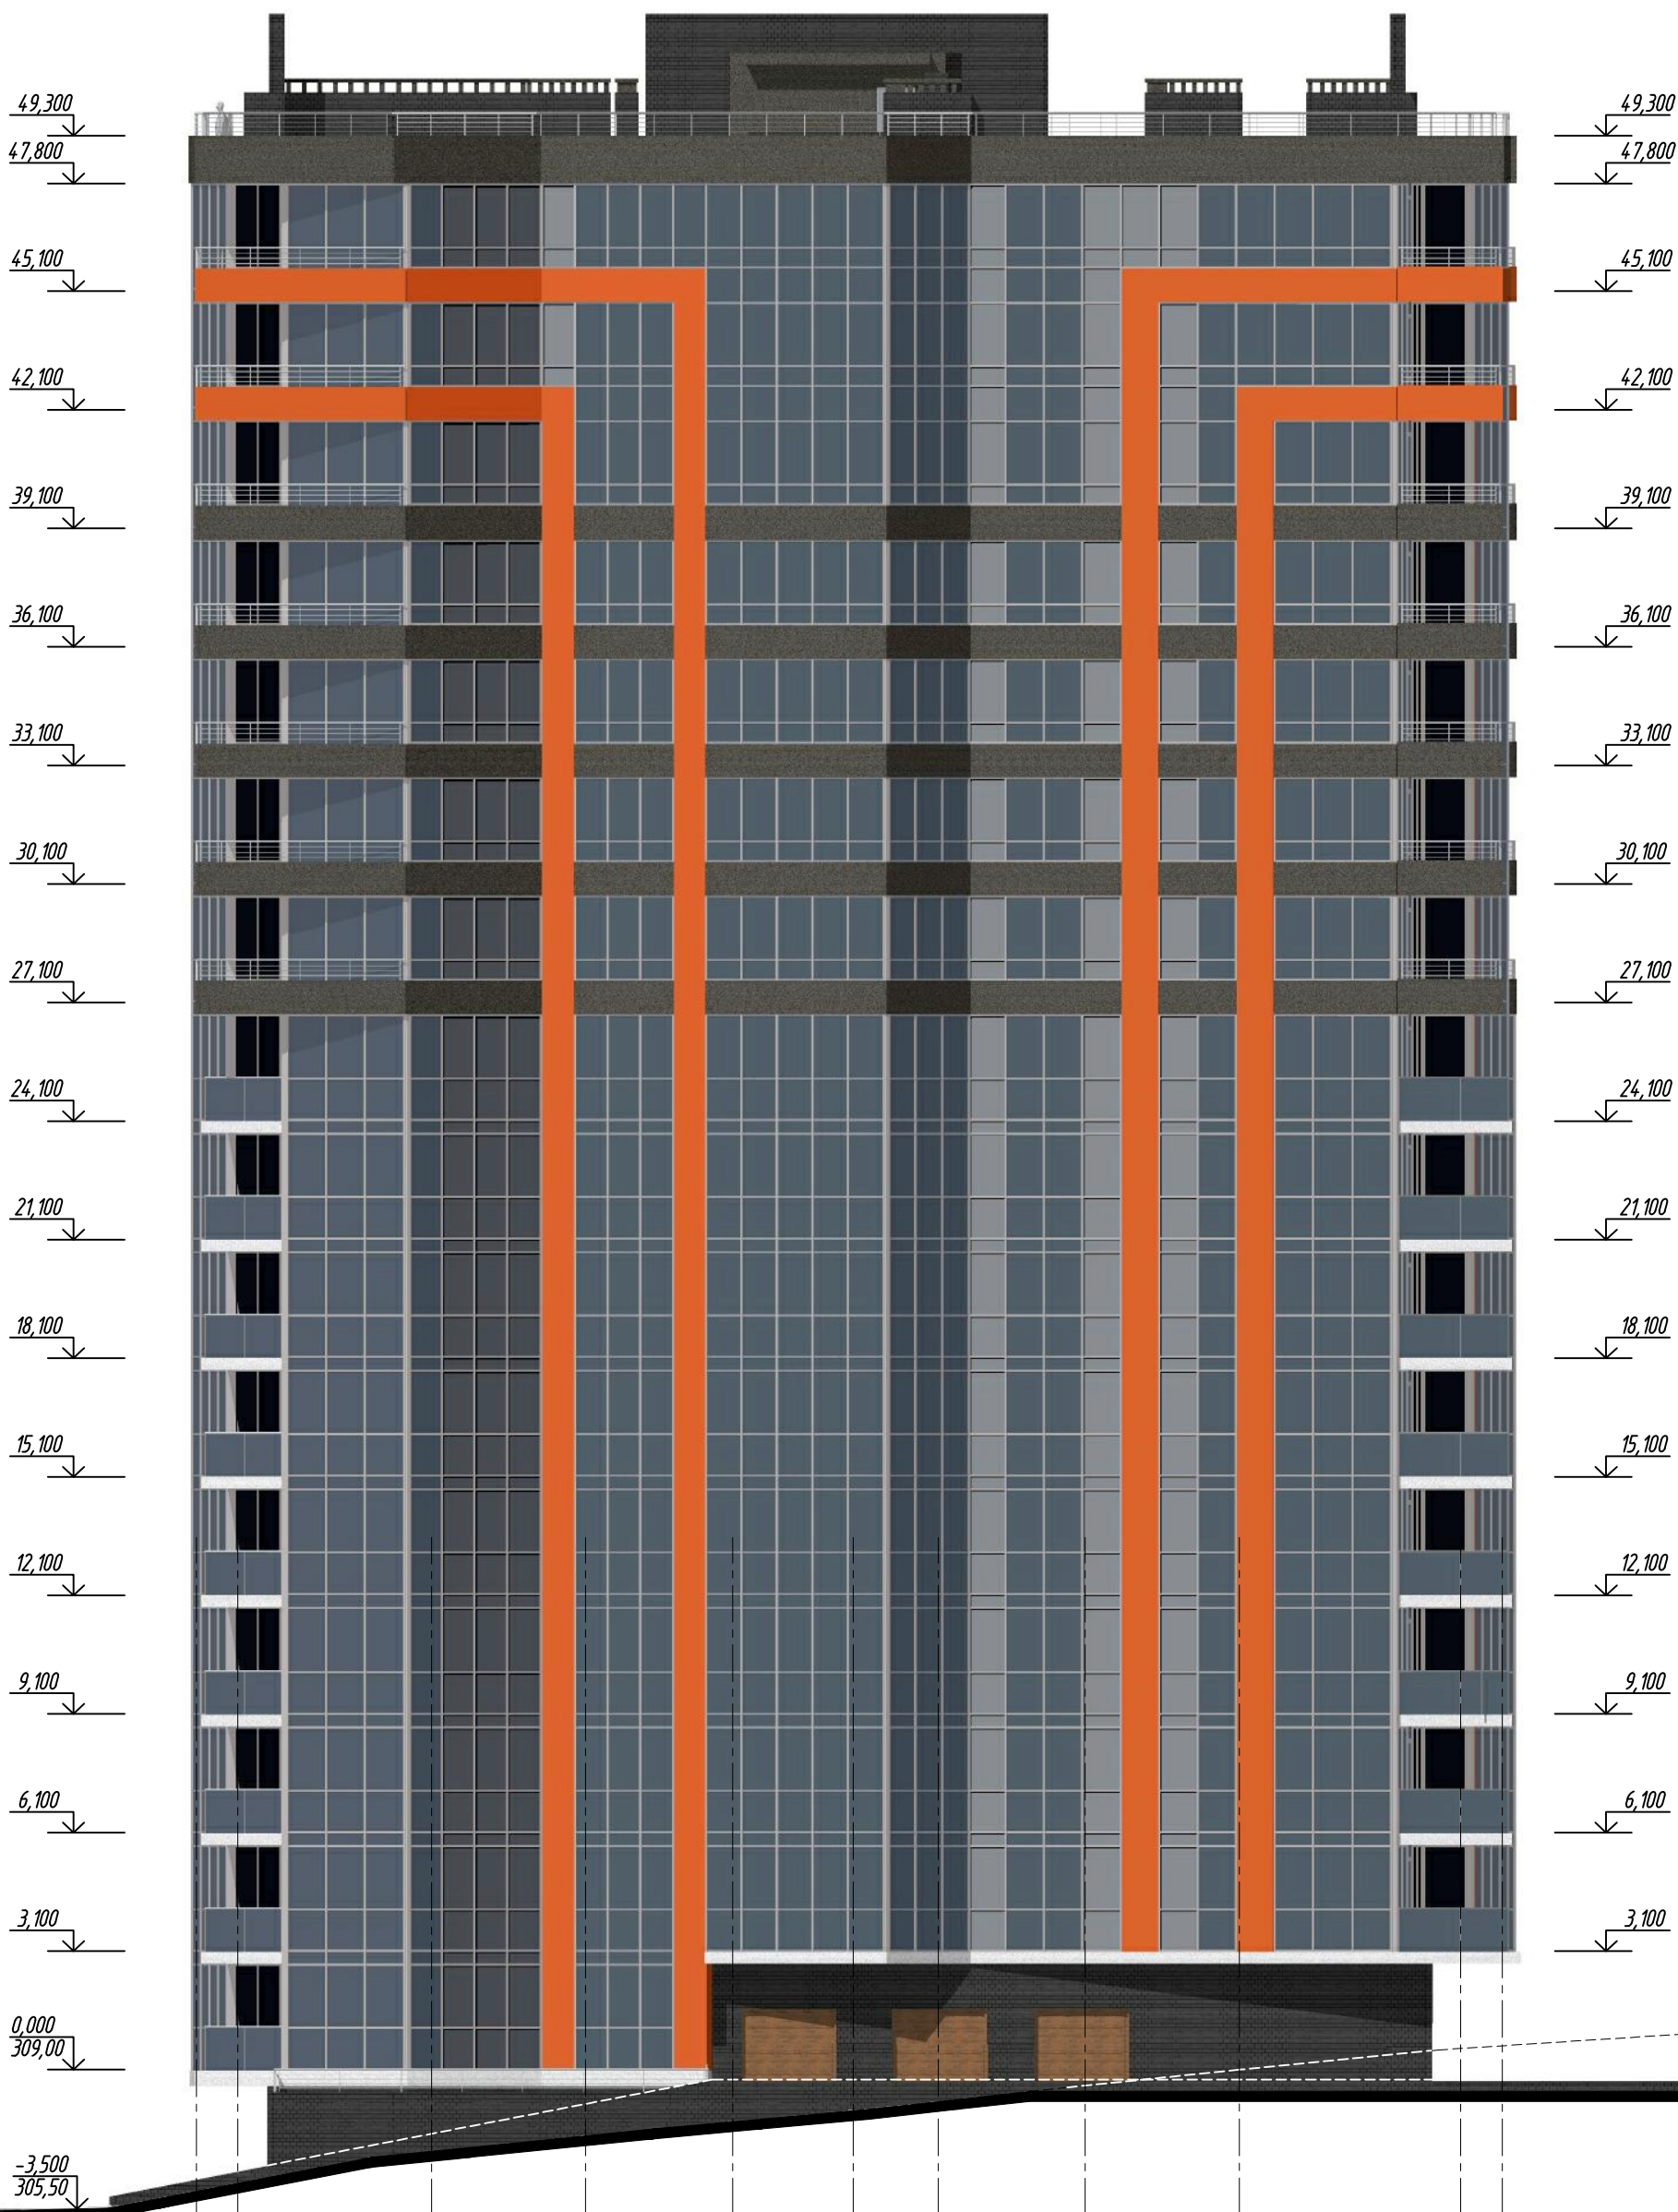


Тип фасаду 1.
Деталь скріпленої зовнішньої теплоізоляції
будинків "Ceresit Ceretherm Premium Wool".

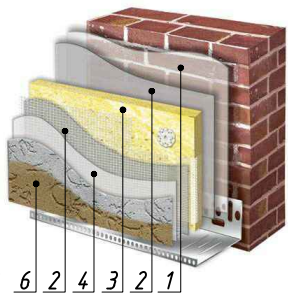


1. Зовнішні огорожуючі стіни товщ. 250мм. виконати із стіно-пінобетонних блоків І-B2,5D600F35-1 (по ГОСТ 21520-89.)
2. Грунтово-ночнo-вирiднювальний шар.
3. Клеюча маса "Ceresit CT 190".
4. Утеплювач – жорстка мінераловатна базальтова плита (НГ) 160 кг/м.куб по ДСТУ Б В.2.7-97-2000
5. Кріпильний дюбель.
6. Захисний шар "Ceresit CT 87", армований штукатурною сіткою "Ceresit CT 325".
7. Декоративна мінеральна штукатурка "Ceresit CT 137" фактура "камінцева" 2,5мм.

						1 - 2022 AP		
						Будівництво багатоквартирного житлового будинку з підземним гаражем (паркінгом) за адресою: вул. Білецька, 29,30,31м. Тернопіль.		
Зм.	Кільк.	Арк.	Ндок.	Підпис	Дата	Стадія	Аркуш	Аркушів
ГАП		Павлович В.				П	12	
Арх.		Вельгош				Фасад в осях 1 - 11.		
Перевірів		Павлович В.						
						ПП "АПБВП ДІМ"		

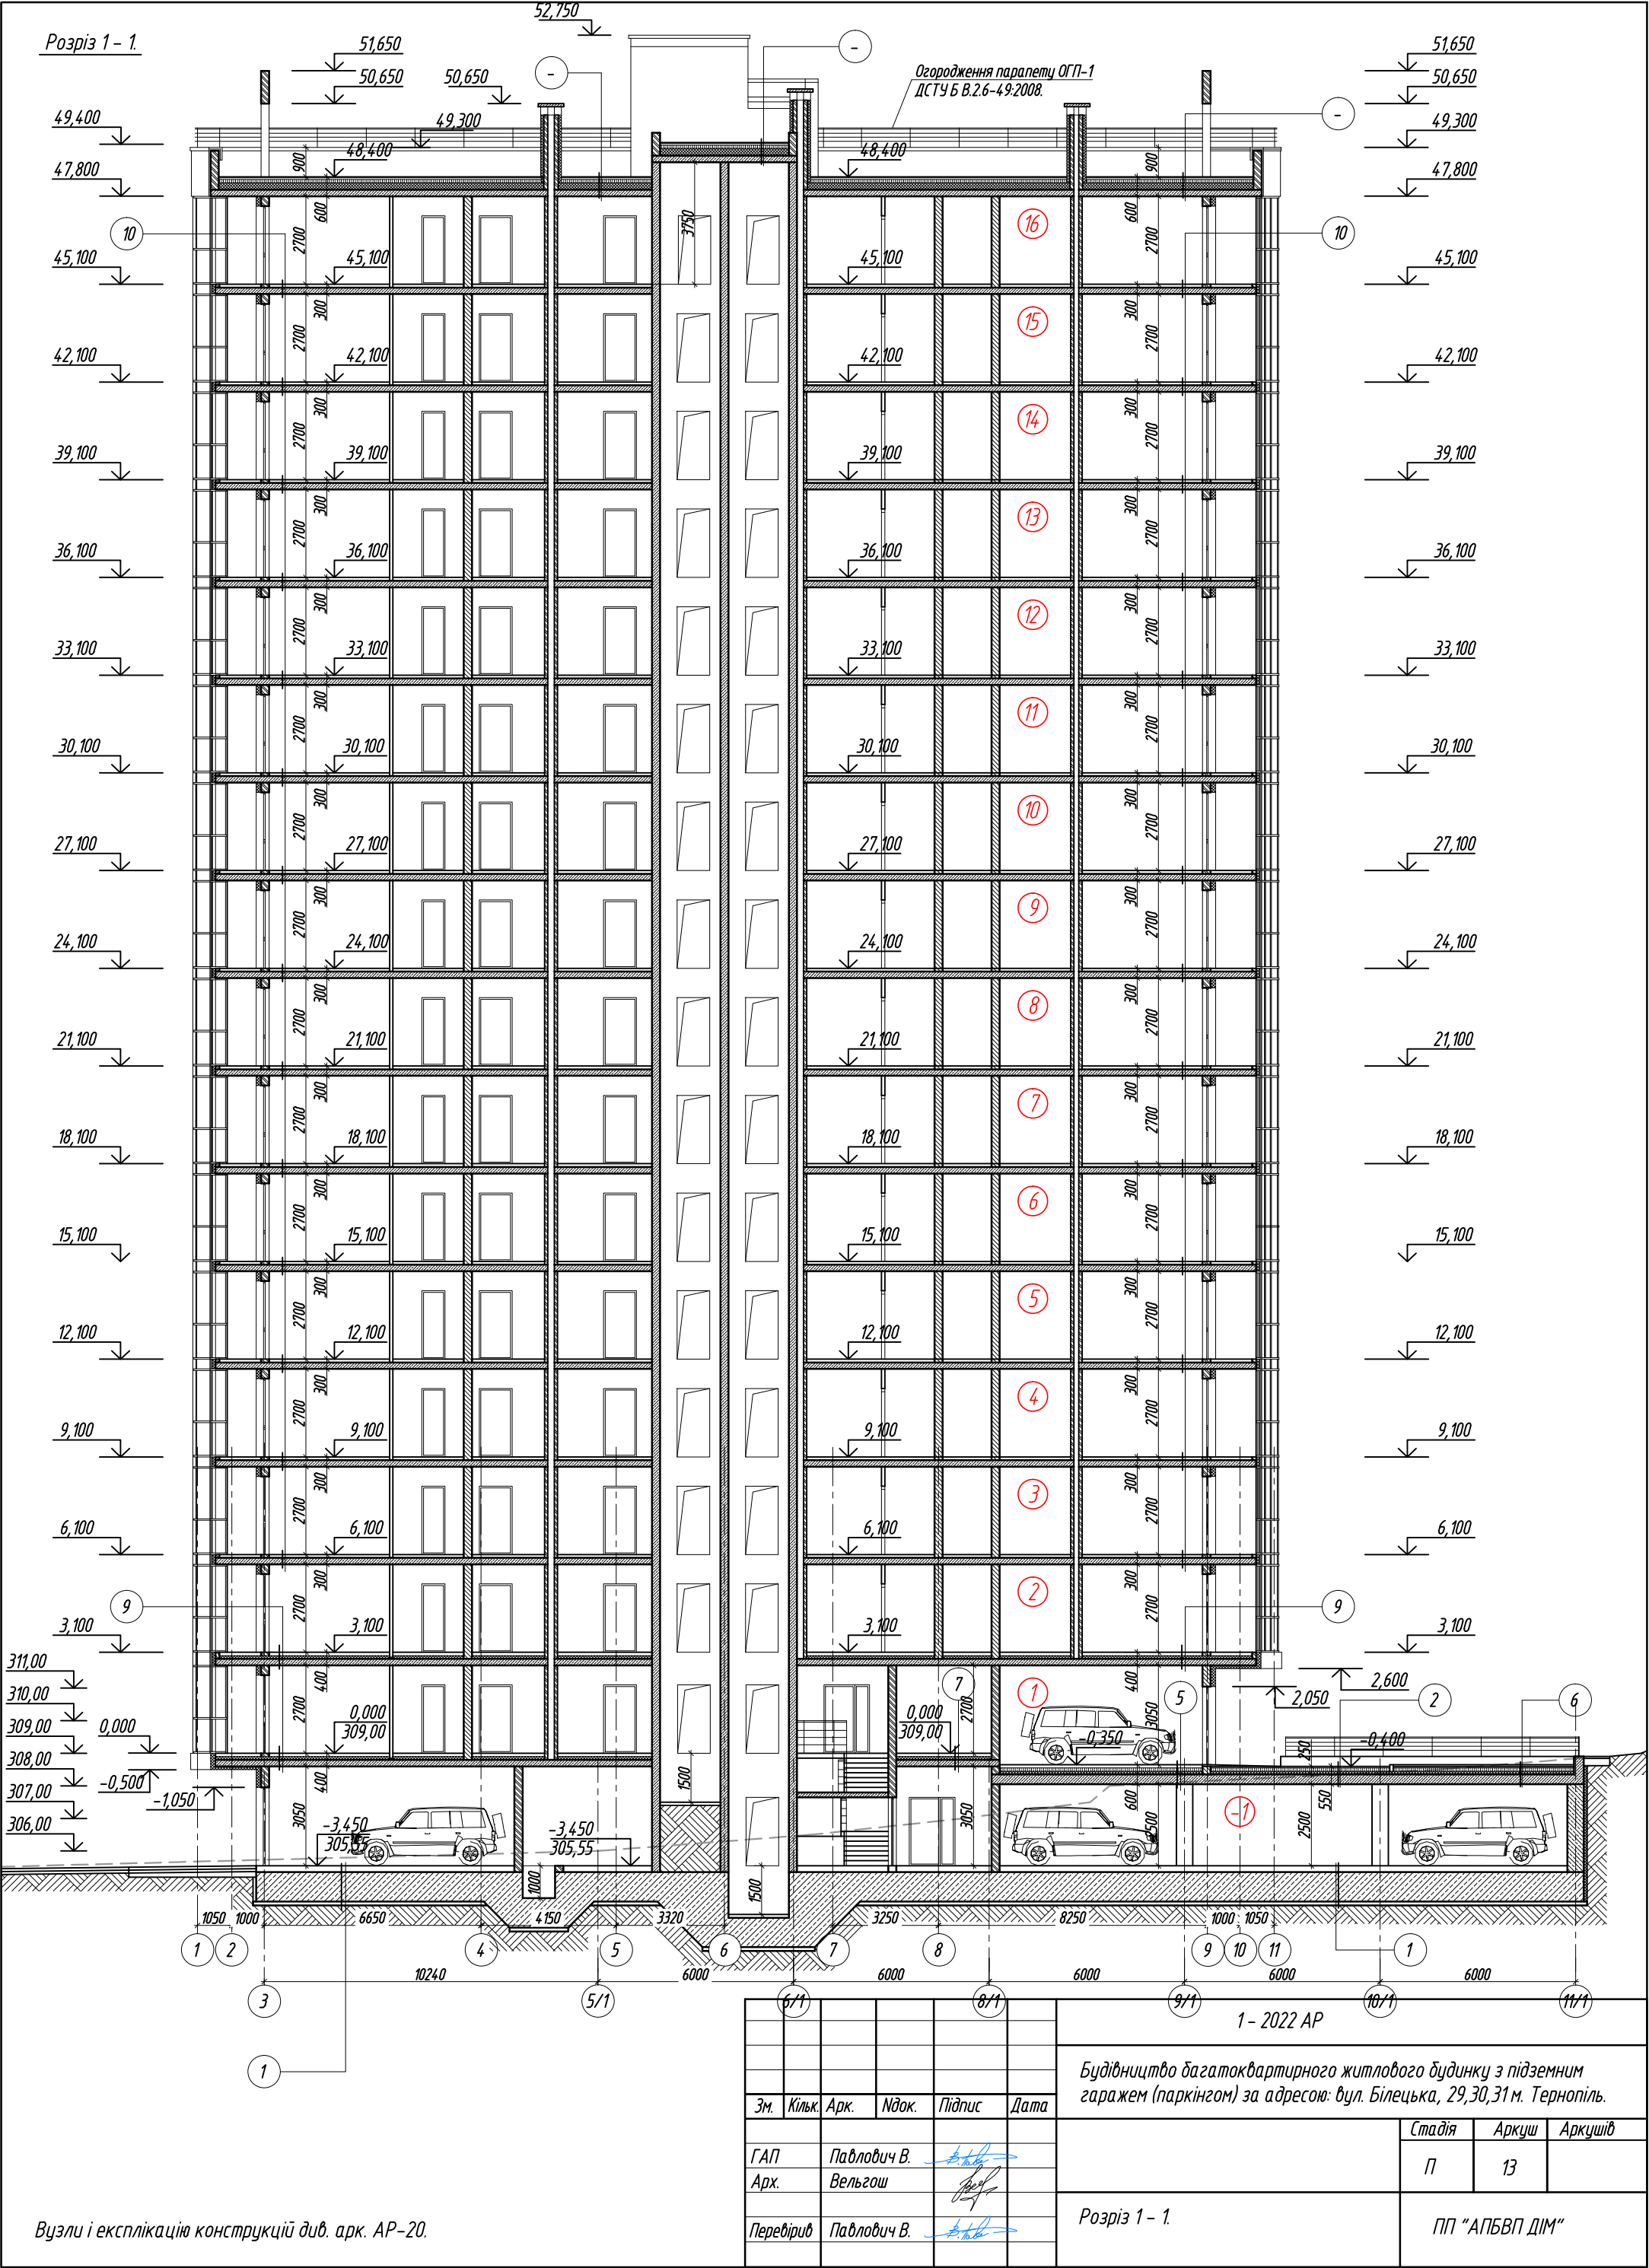


Розріз 2 - 2.

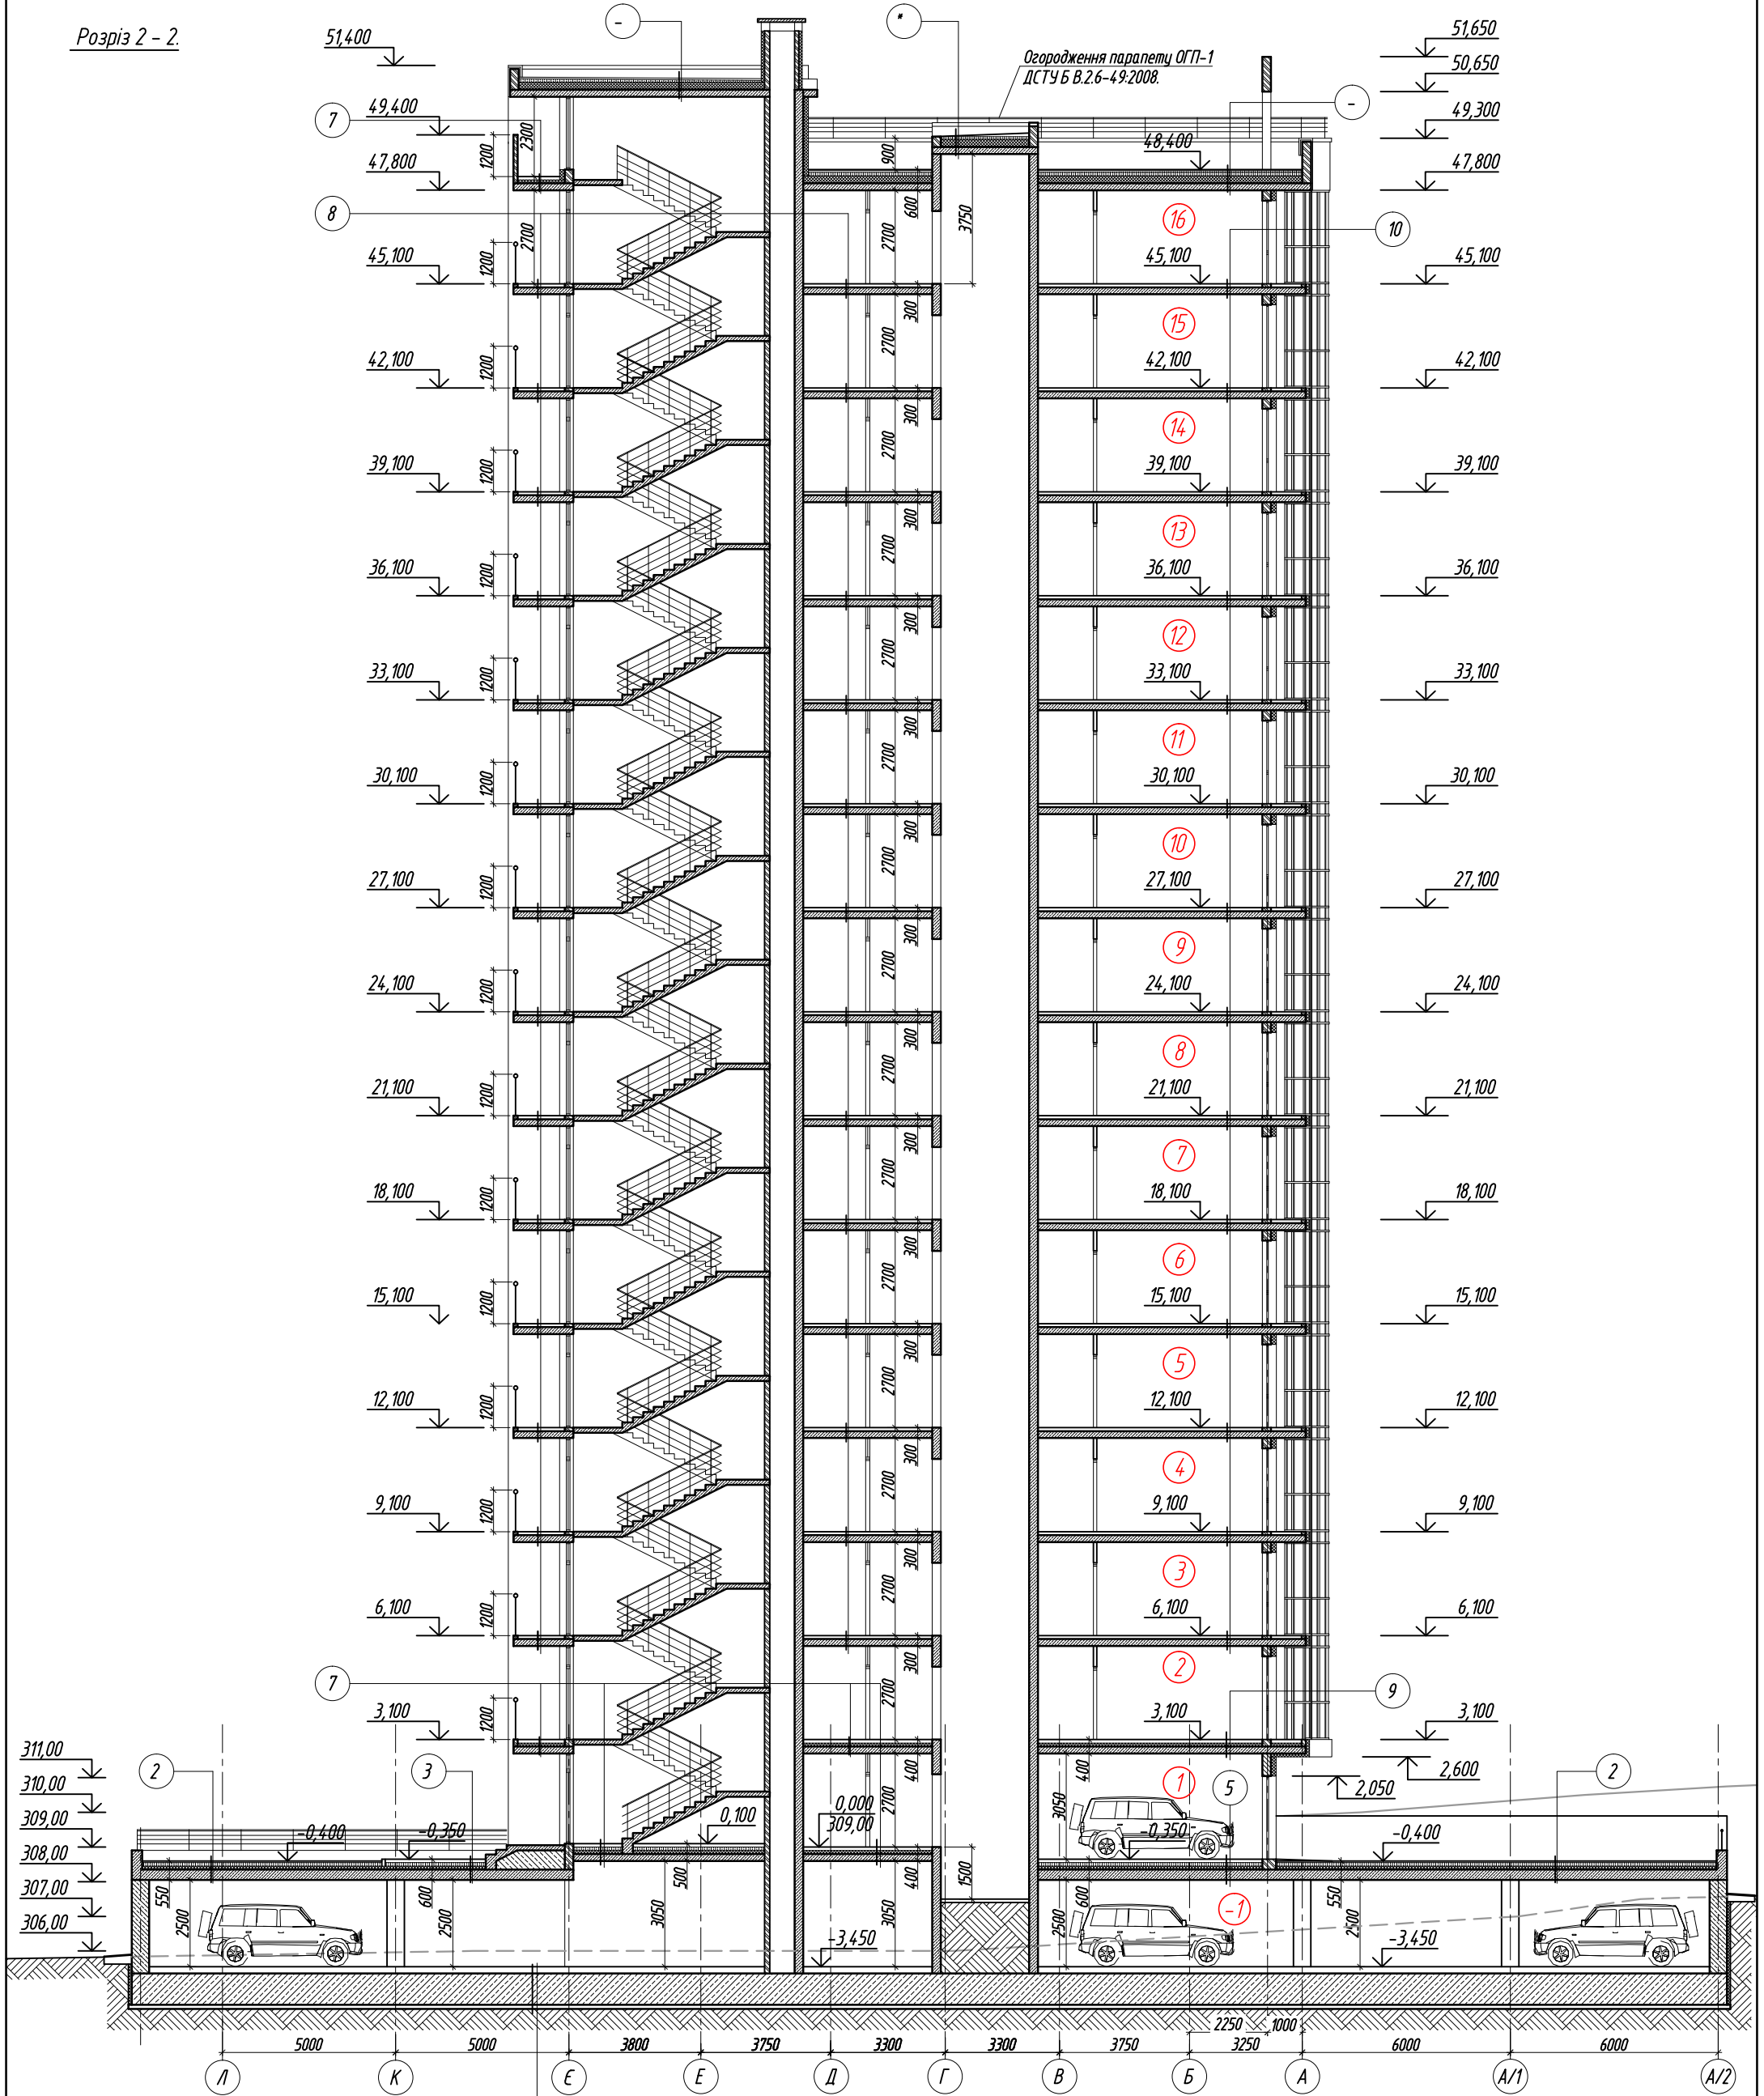

						1 - 2022 АР		
						Будівництво багатоквартирного житлового будинку з підземним гаражем (паркінгом) за адресою: вул. Білецька, 29,30,31 м. Тернопіль.		
Зм.	Кільк.	Арк.	Ндок.	Підпис	Дата	Стадія	Аркуш	Аркушів
ГАП		Павлович В.				П	14	
Арх.		Вельгош						
Перевірив		Павлович В.						
						Розріз 2 - 2.		
						ПП "АПБВП ДІМ"		





Вузли і експлікацію конструкцій див. арк. АР-20.

Розріз 3 - 3.

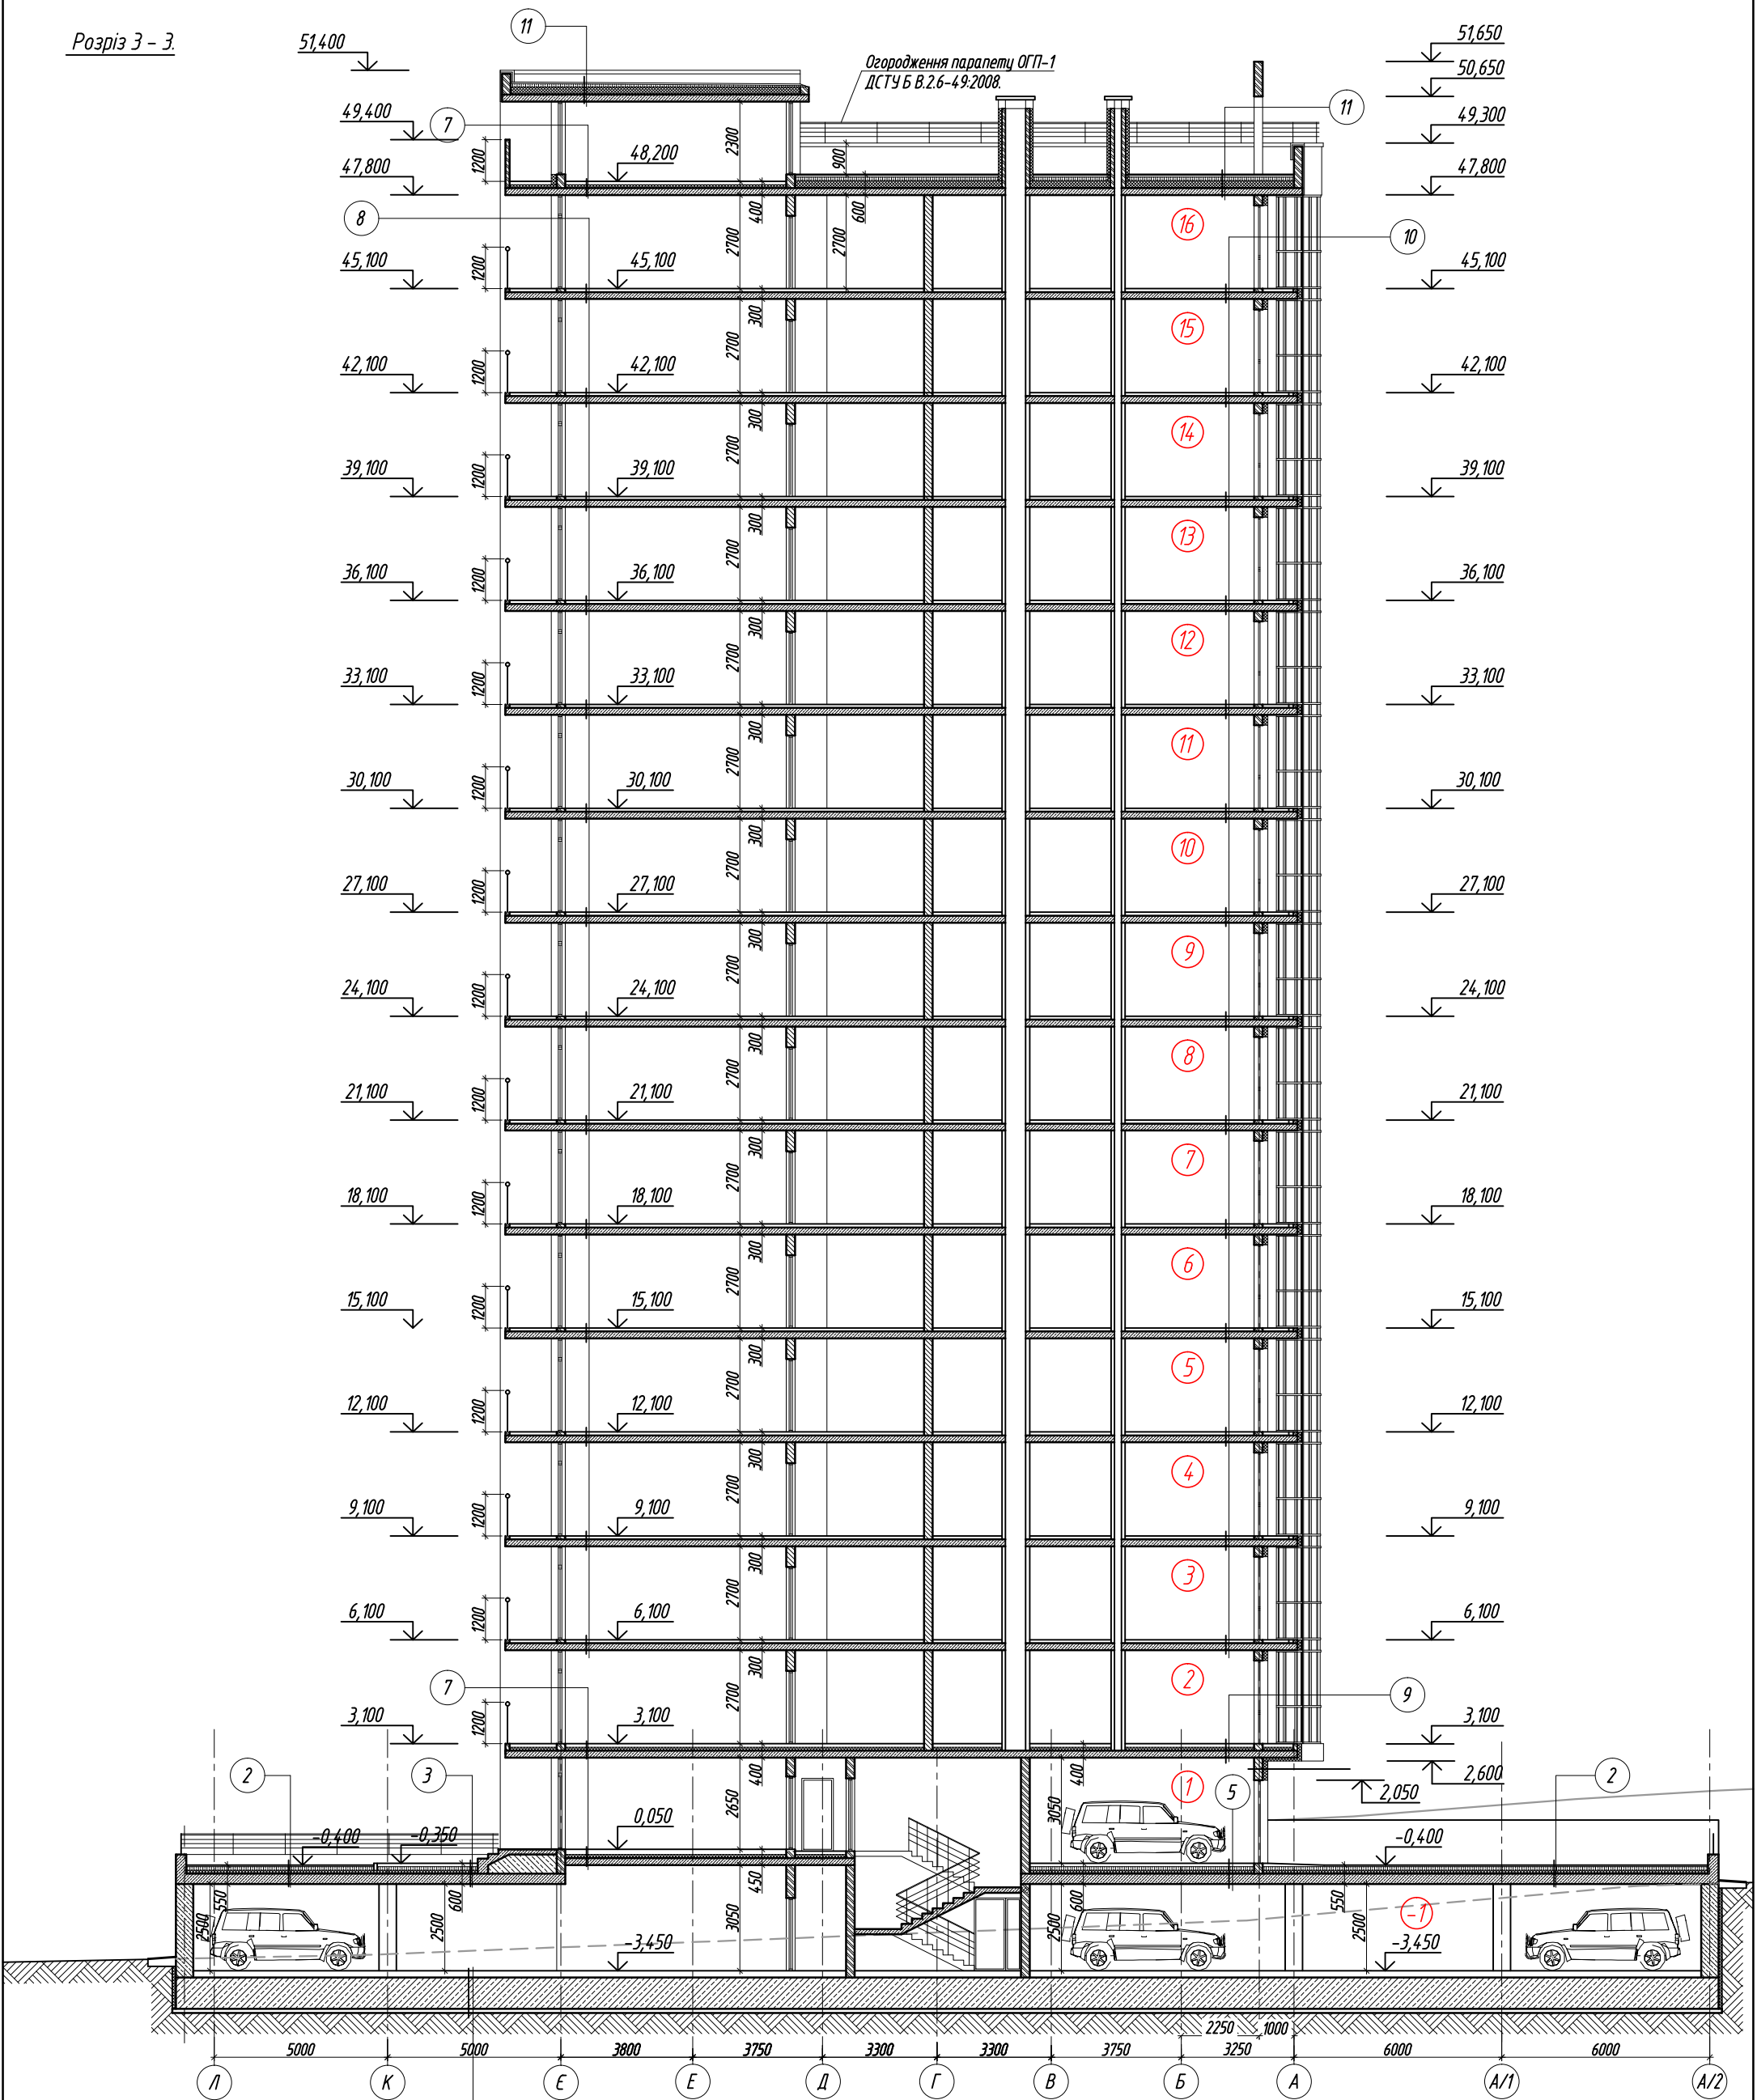

Вузли і експлікацію конструкцій див. арк. АР-20.

						1 - 2022 АР		
						Будівництво багатоквартирного житлового будинку з підземним гаражем (паркінгом) за адресою: вул. Білецька, 29,30,31 м. Тернопіль.		
Зм.	Кільк.	Арк.	Ндок.	Підпис	Дата	Стадія	Аркуш	Аркушів
ГАП		Павлович В.				П	15	
Арх.		Вельгош						
Перевірив		Павлович В.				Розріз 3 - 3.		
						ПП "АПБВП ДІМ"		

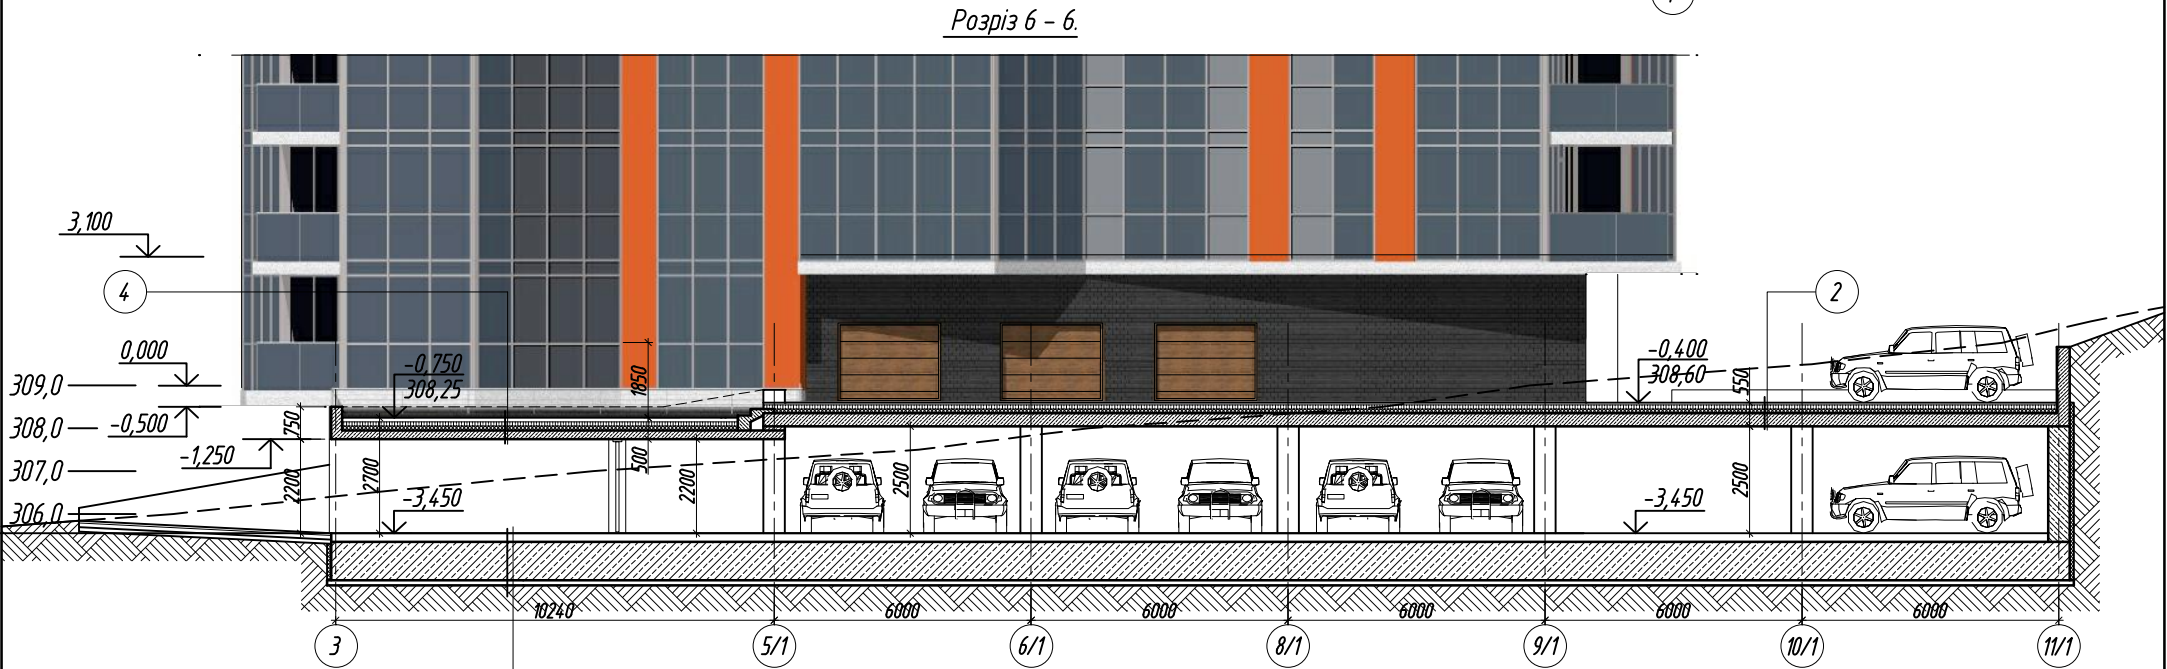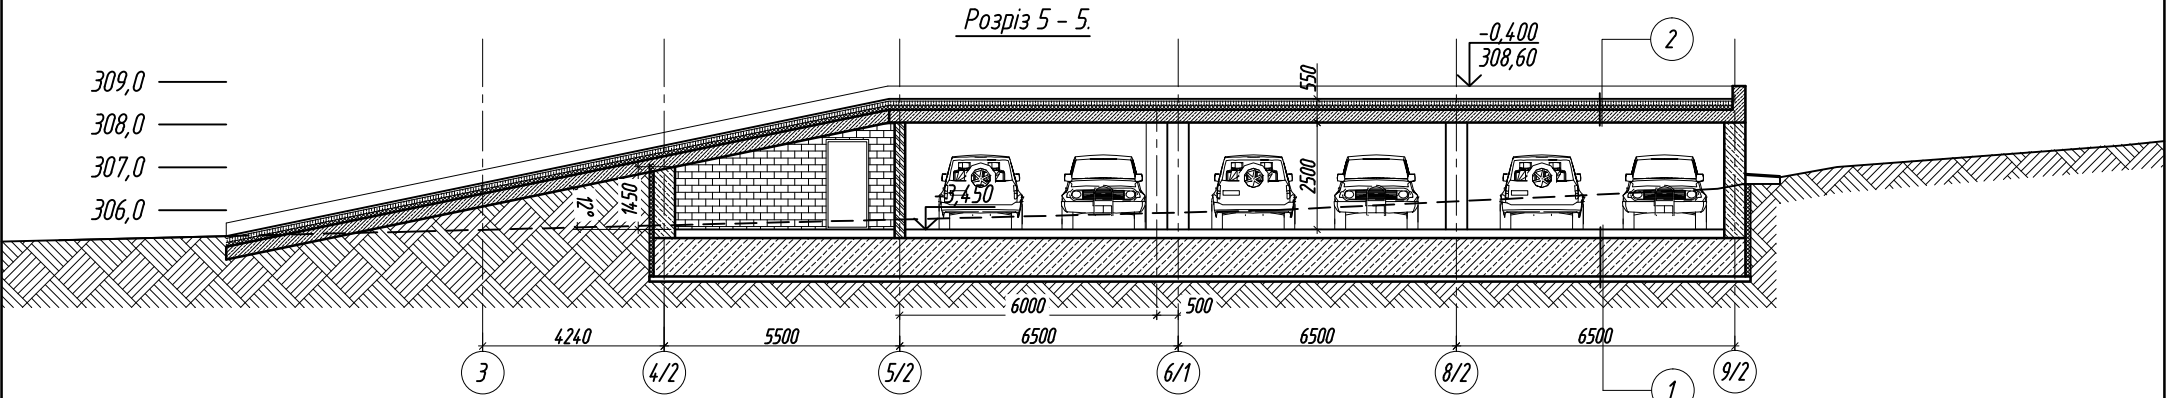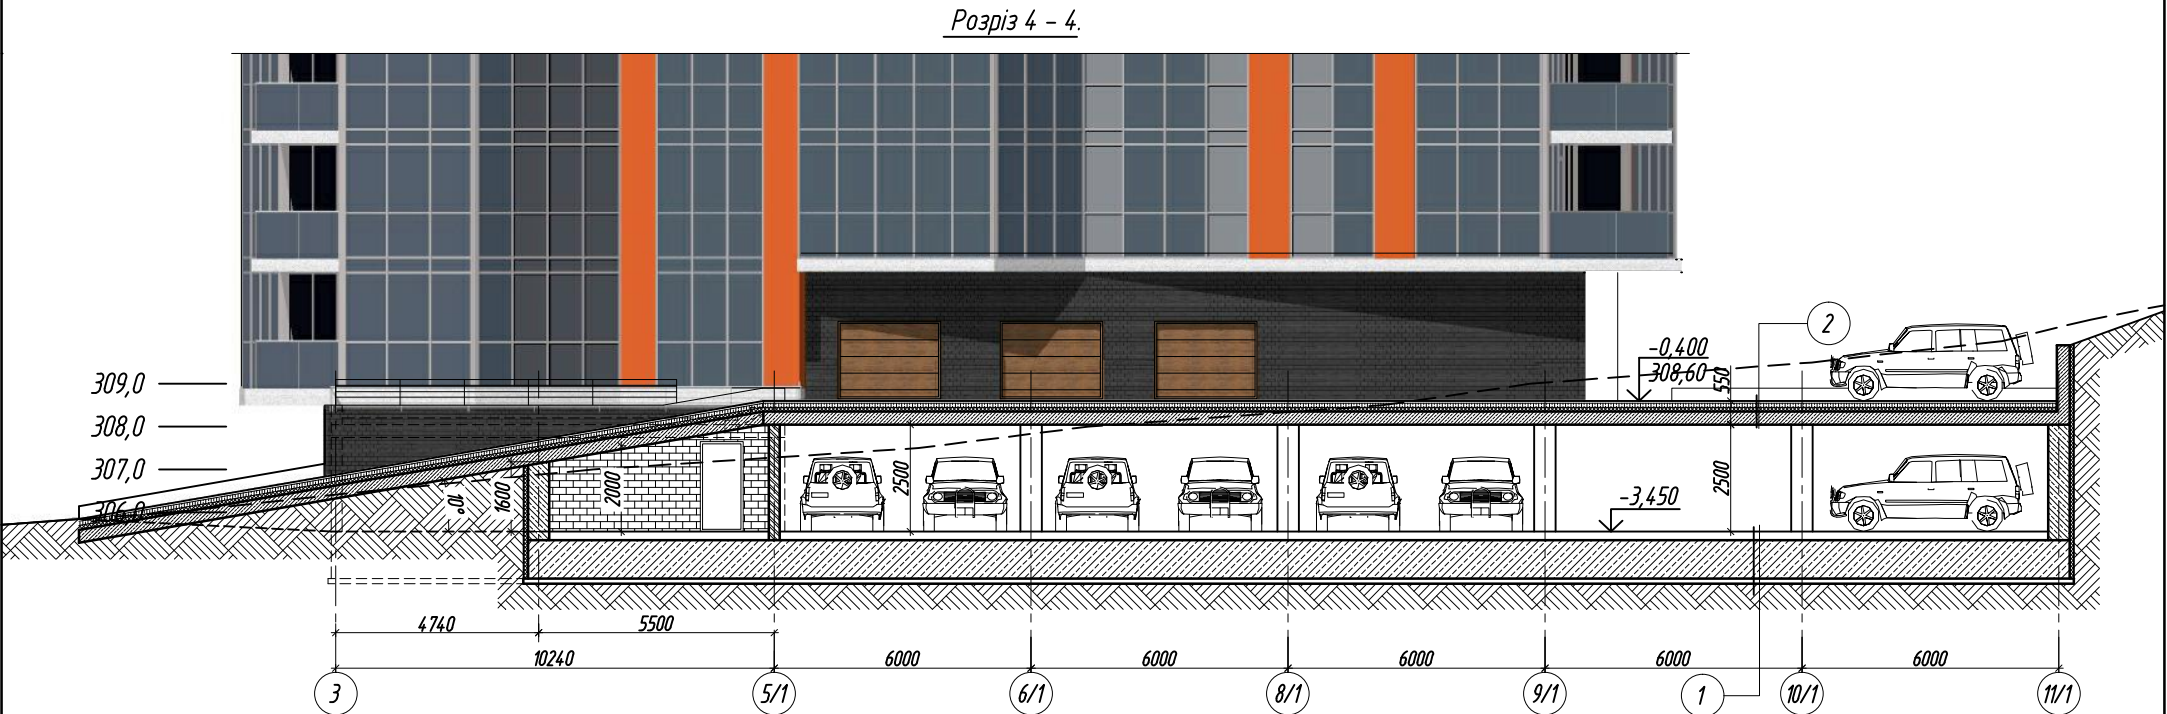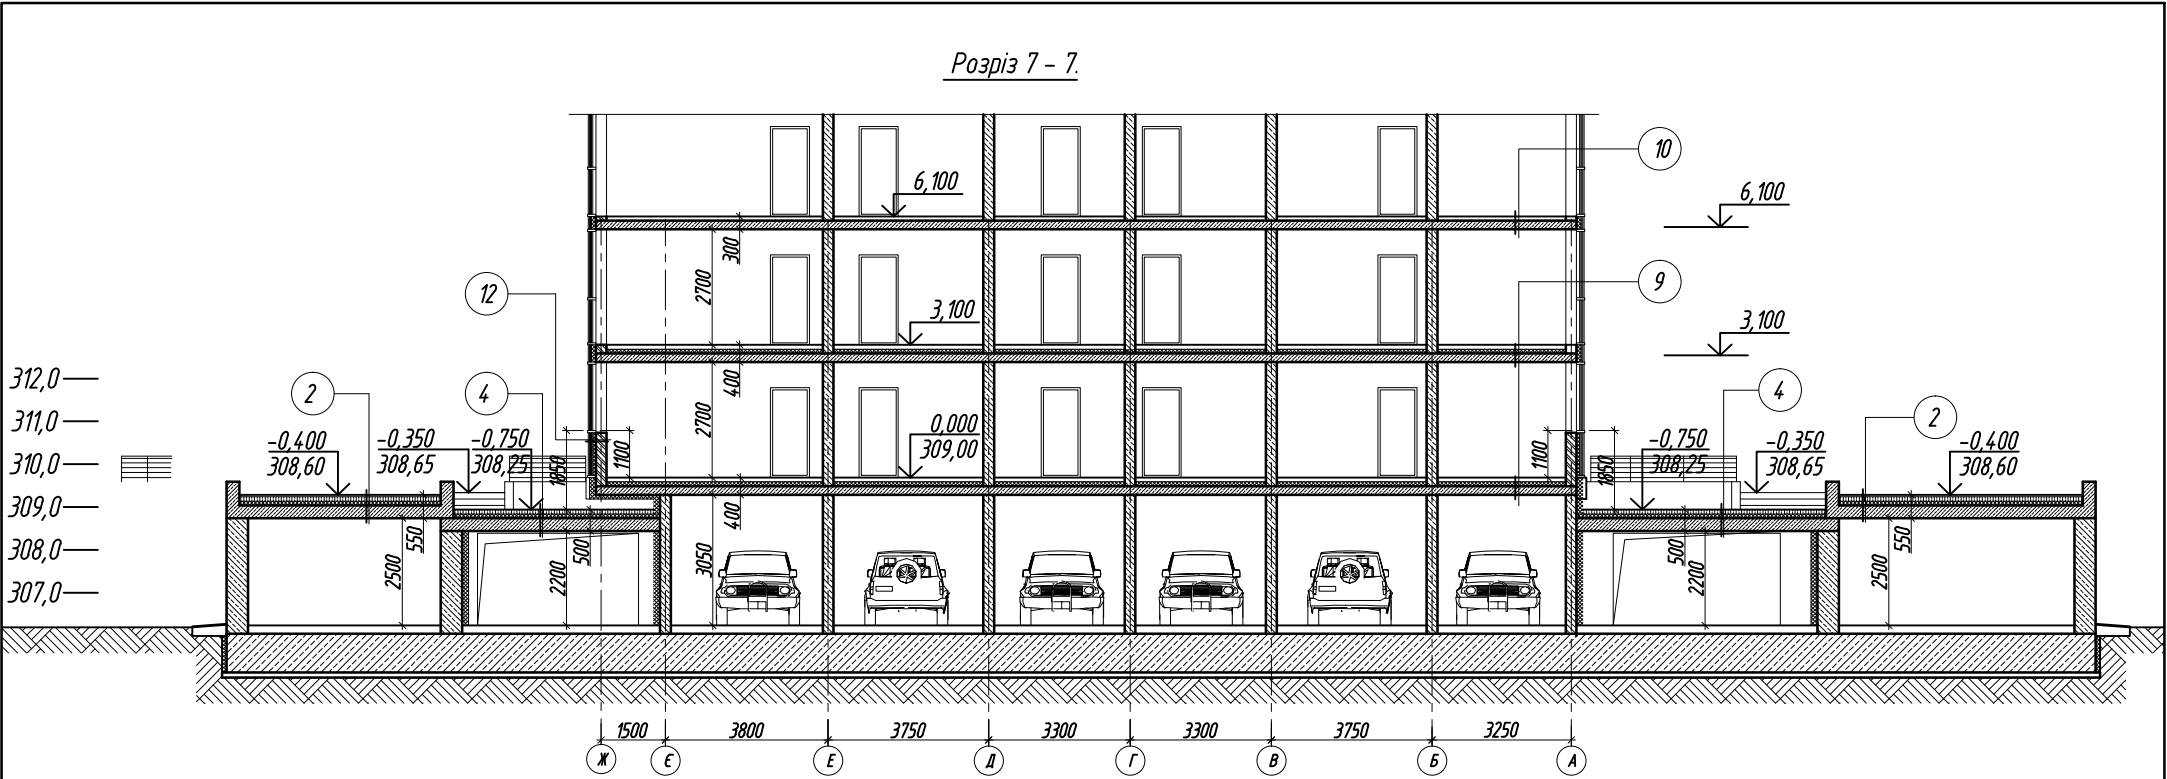

Вузли і експлікацію конструкцій див. арк. АР-20.

						1 - 2022 АР		
						Будівництво багатоквартирного житлового будинку з підземним гаражем (паркінгом) за адресою: вул. Білецька, 29,30,31 м. Тернопіль.		
Зм.	Кільк.	Арк.	Ндок.	Підпис	Дата	Стадія	Аркуш	Аркушів
ГАП		Павлович В.				П	16	
Арх.		Вельгош				Розріз 4 - 4. Розріз 5 - 5. Розріз 6 - 6. Розріз 7 - 7.		
Перевірив		Павлович В.				ПП "АПБВП ДІМ"		