


ВИКОПИЮВАННЯ

з плану зонування території селища Березина з виділенням земельної ділянки що перебуває у власності ТОВ "БАВАРІЯ СІПІ" кадастровий номер 0520688900:01:007:0324 площею 0,0333га для будівництва та обслуговування жилого будинку, господарських будівель і споруд в селищі Березина

(М 1:2000)

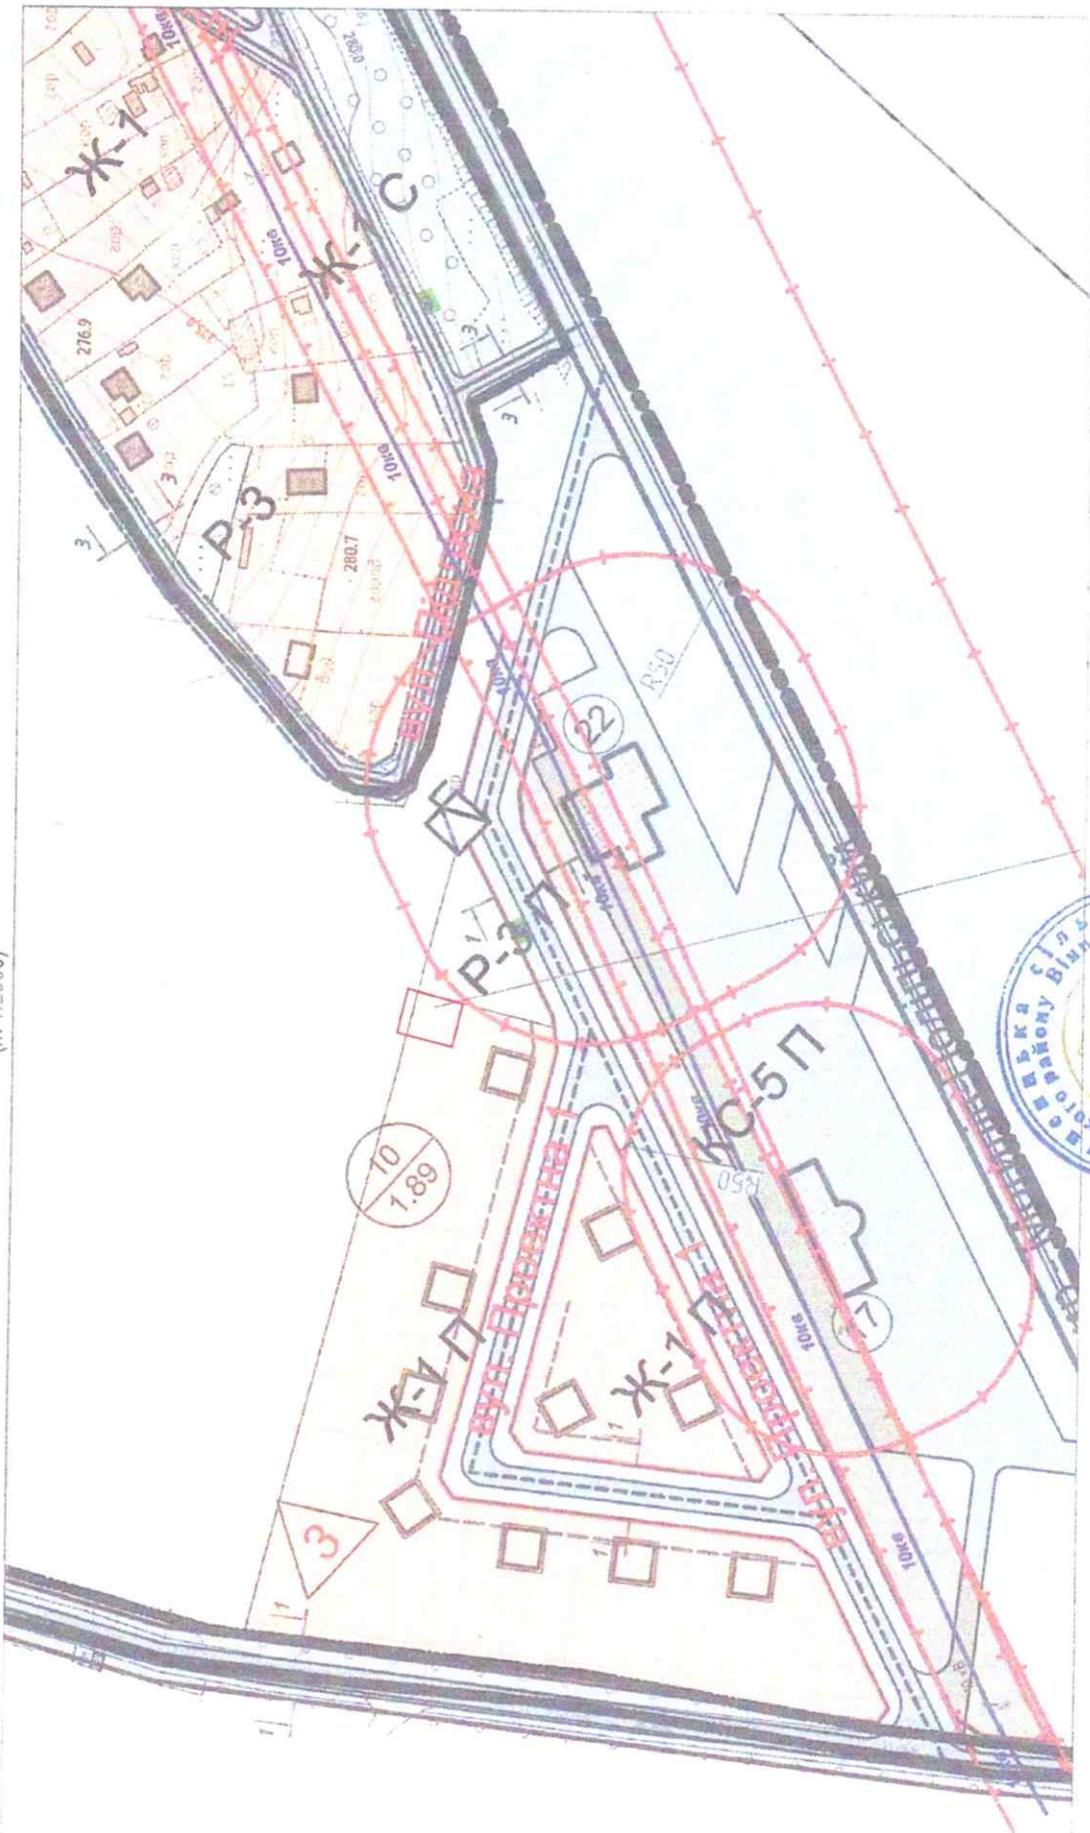

місце розташування земельної ділянки

спеціаліст 1 категорії із земельних відносин відділу ЖКГБЗВ

В. Ф. Присяжнюк