
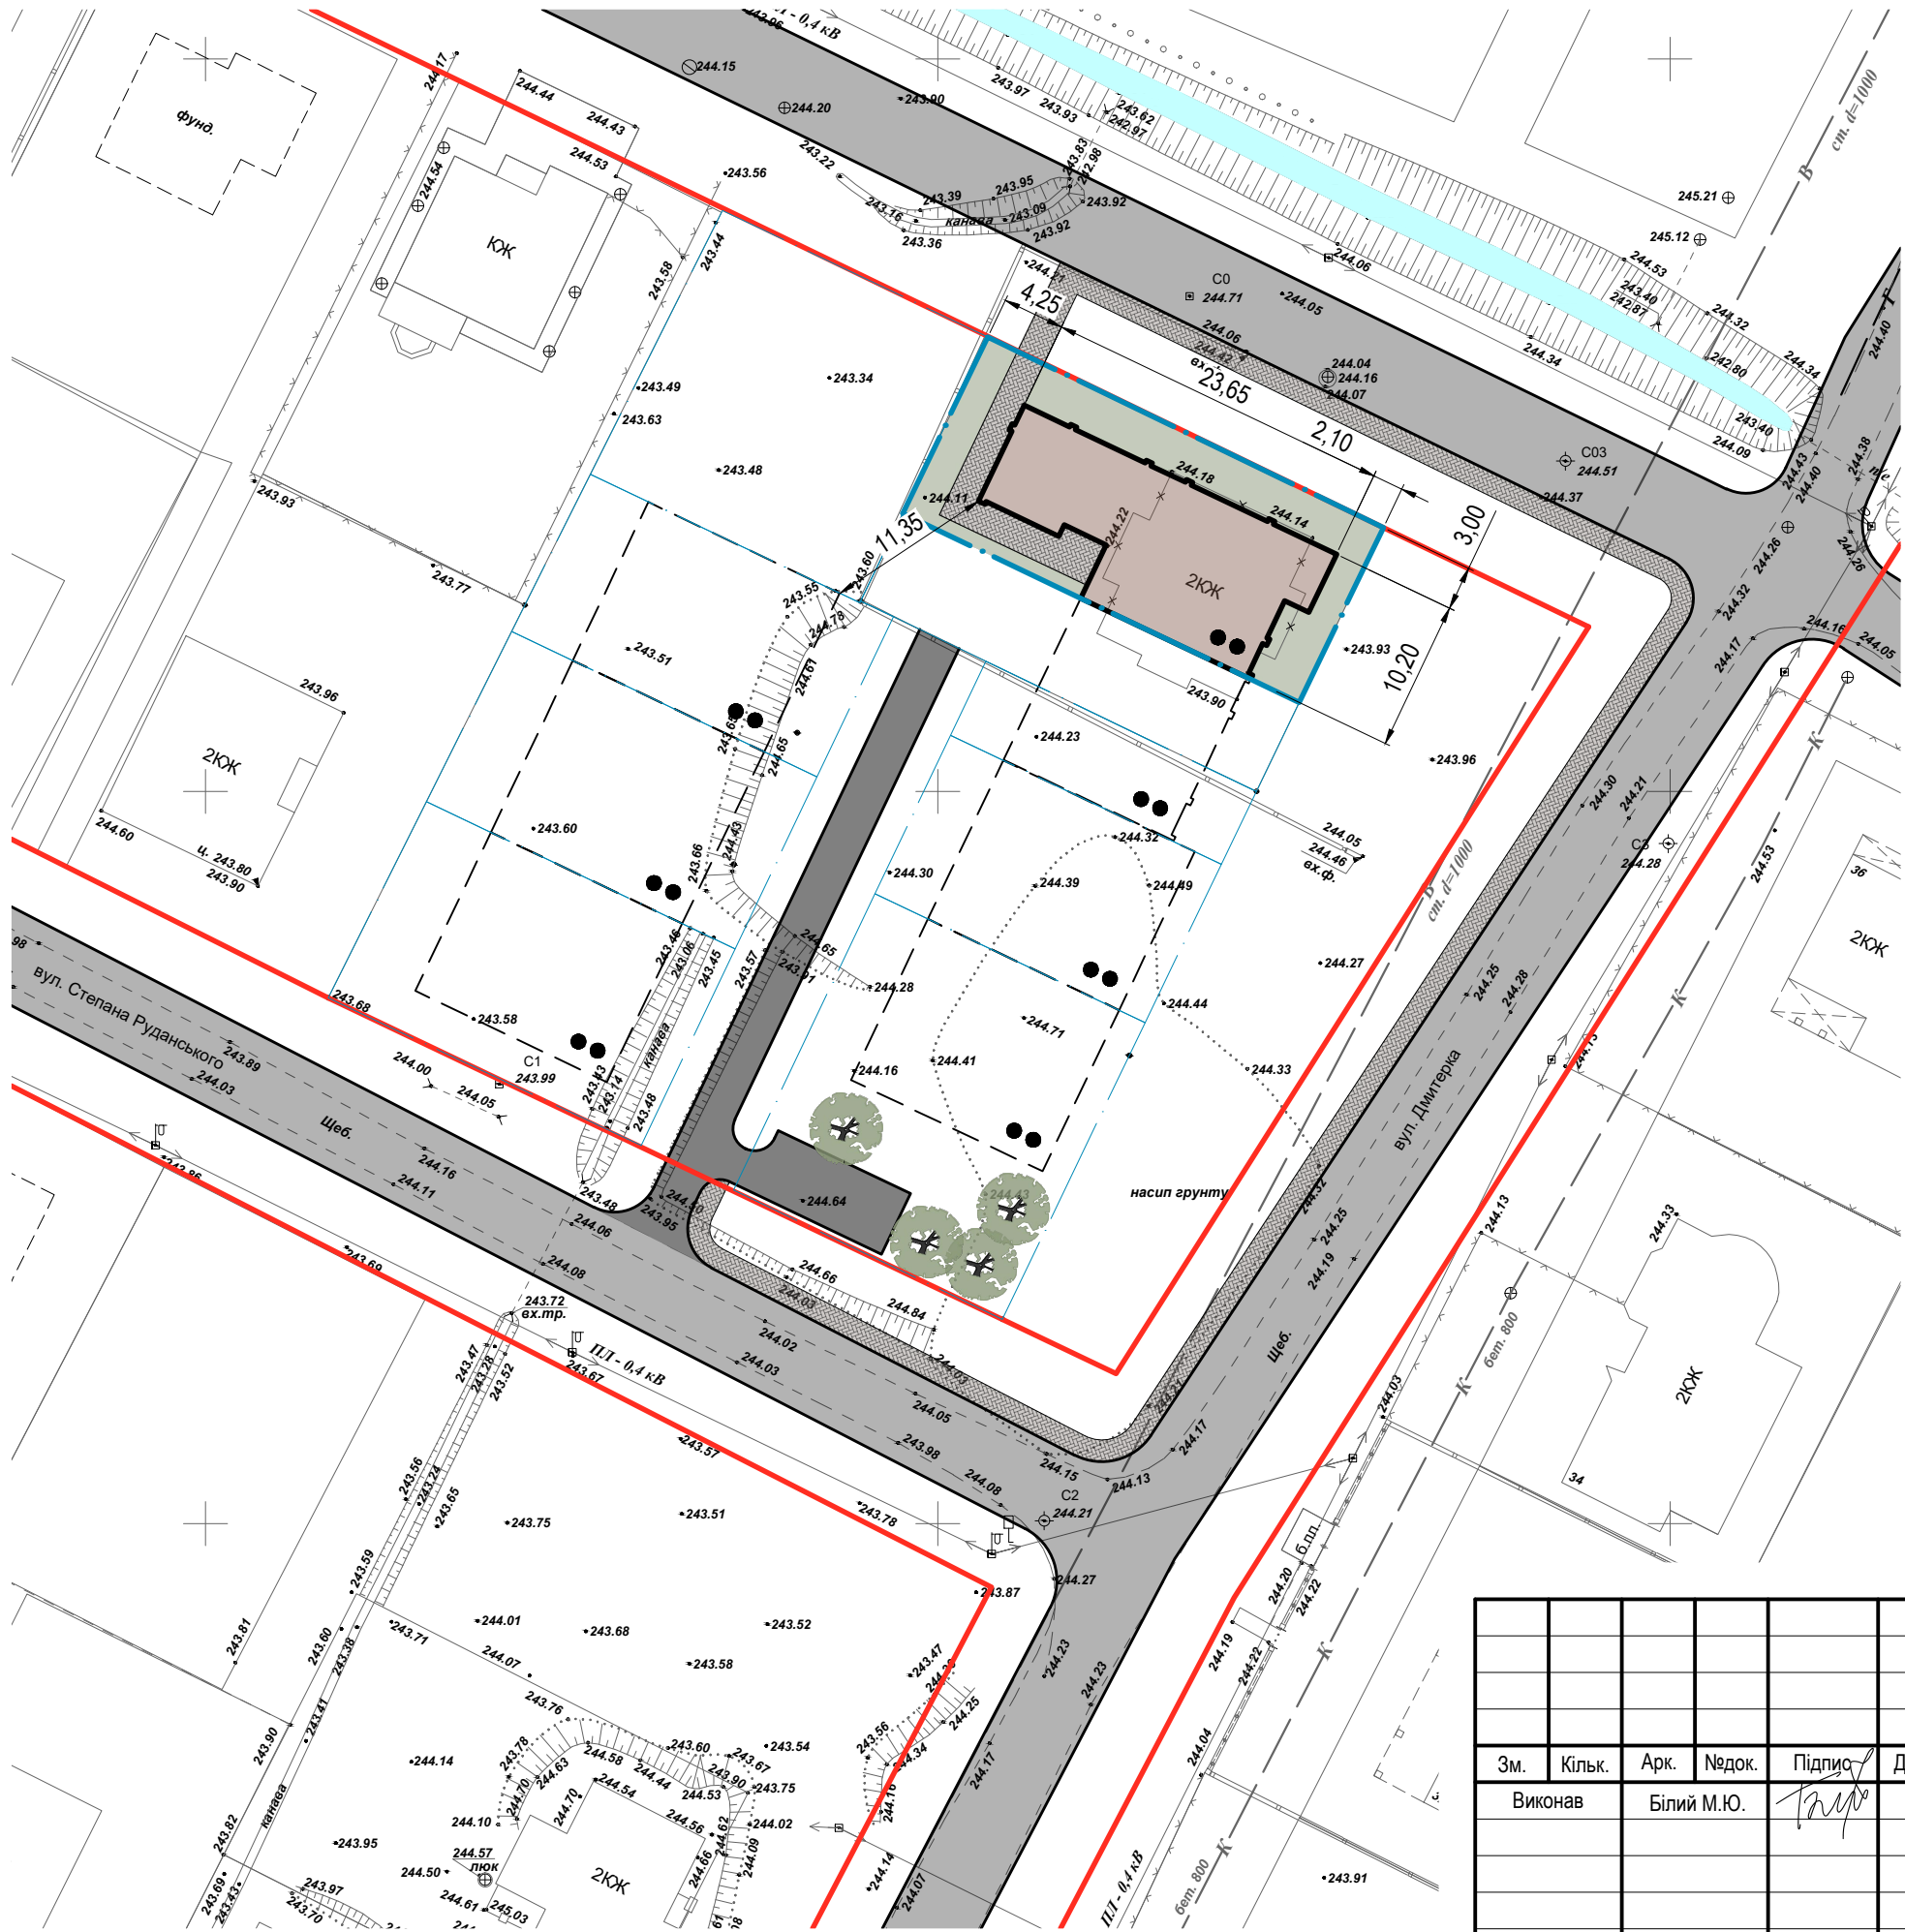


Схема генплану

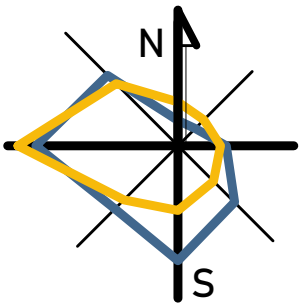

існуюч. проект.

2КЖ

●●

- межі ділянок;

- червоні лінії;

- будівлі та споруди;

- поверховість;

- дороги та проїзди;

- тротуари (замощення ФЕМ);

- озеленення.

ПОГОДЖЕНО:	
Зам. інв. №	
Підпис і дата	
Інв. № ориг.	

							Сертифікат архітектора: серія АА №001863		
							Нове будівництво садибного будинку зблокованого типу на вул. Дмитерка в м. Винники		
Зм.	Кільк.	Арк.	Недок.	Підпис	Дата		Кадастровий номер: 4610160300:07:007:0425	Стадія	Аркуш
Виконав		Білий М.Ю.		<i>[Signature]</i>				ЕП	03
ГАП		Білий Ю.К.		<i>[Signature]</i>			Схема генплану М 1:500	ПП "Новий-Світ"	