


ВИКОПІЮВАННЯ

плану зонування території селища Березина з виділенням земельної ділянки що перебуває у власності ТОВ "БАВАРІЯ СІТІ" кадастровий номер 0520688900:01:007:0293 площею 0,0344га для будівництва та обслуговування жилого будинку, господарських будівель і споруд в селищі Березина

(М 1:2000)

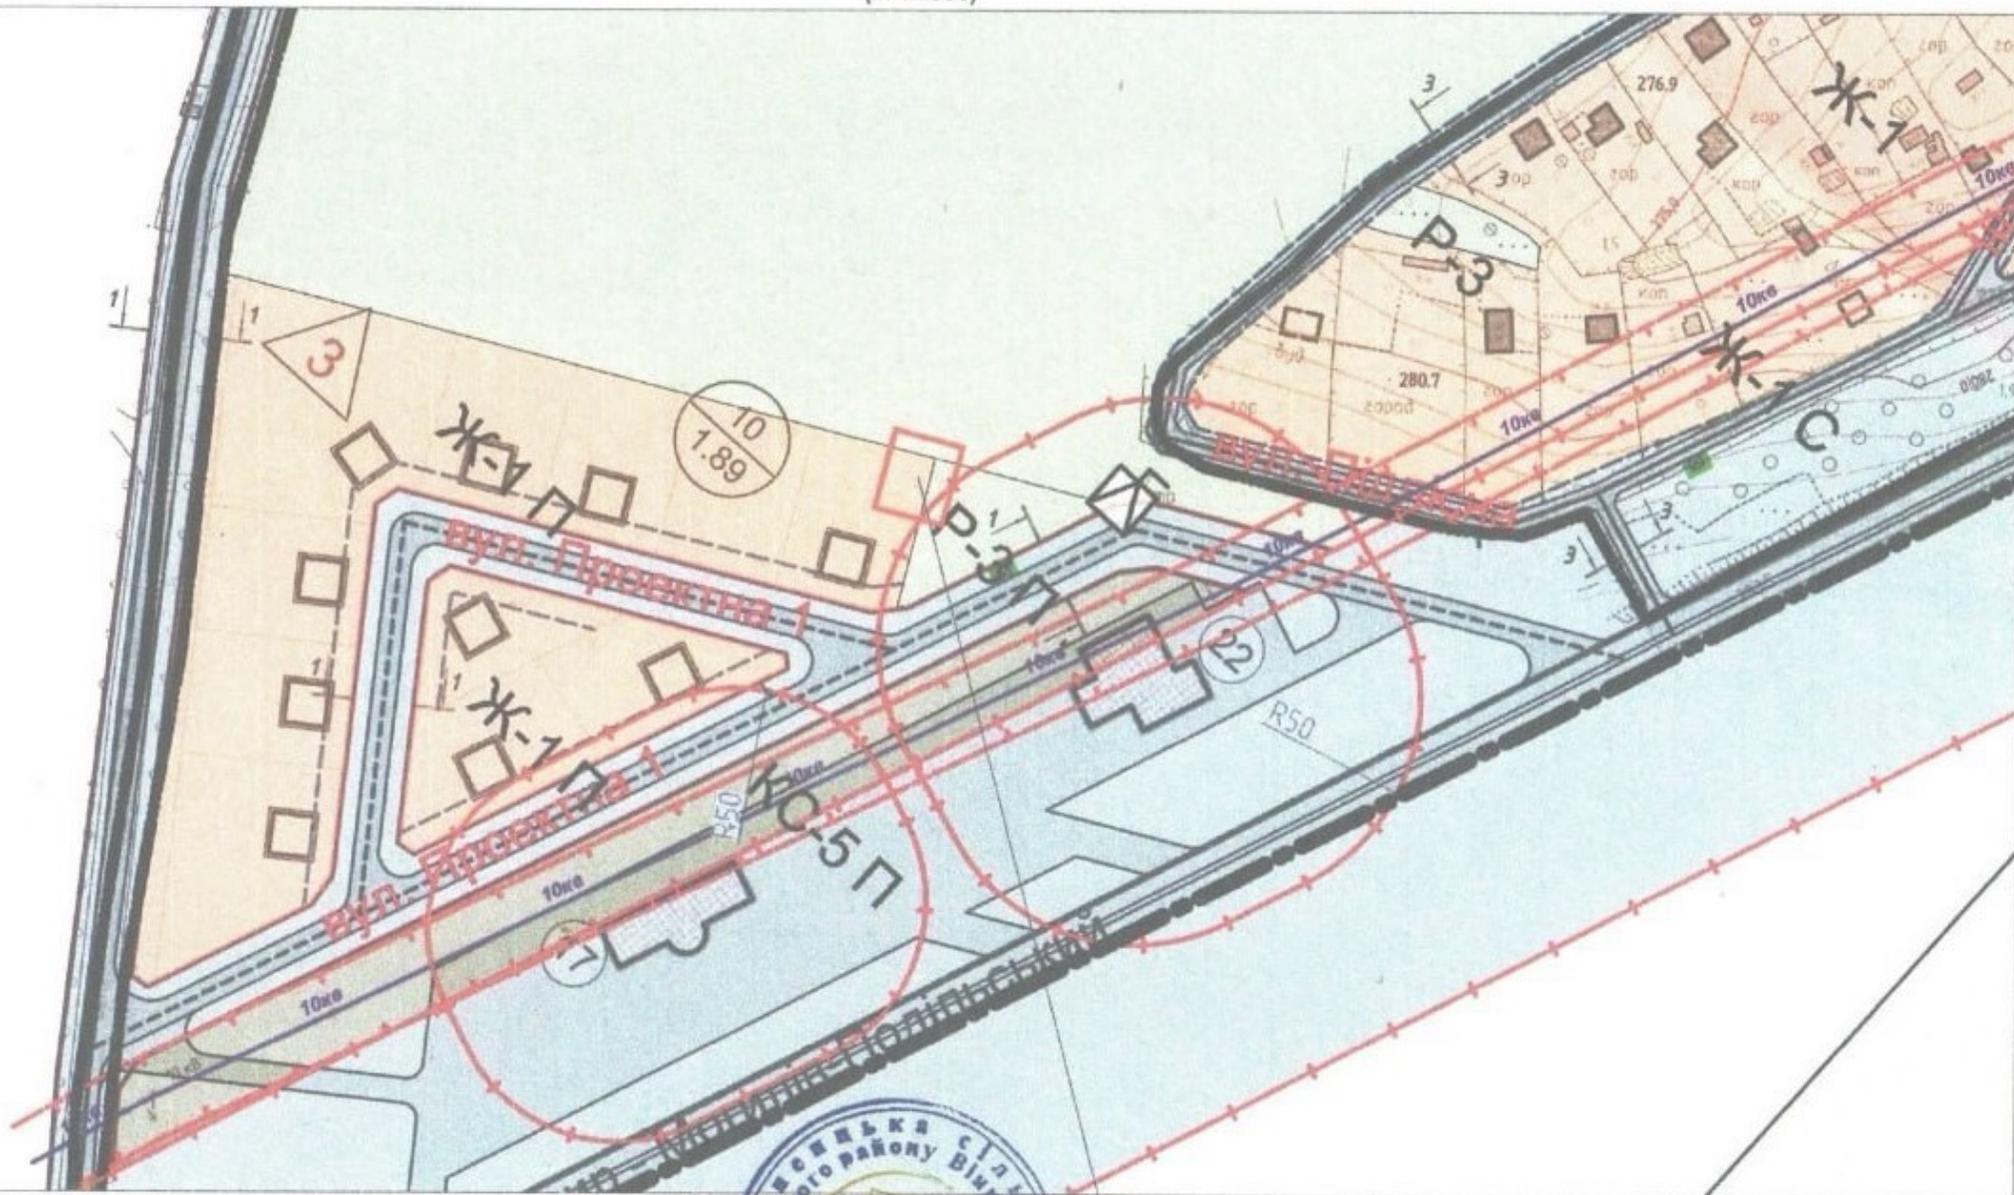

місце розташування земельної ділянки

спеціаліст 1 категорії із земельних відносин відділу ЖКГБЗВ



В.Ф. Присяжнюк