
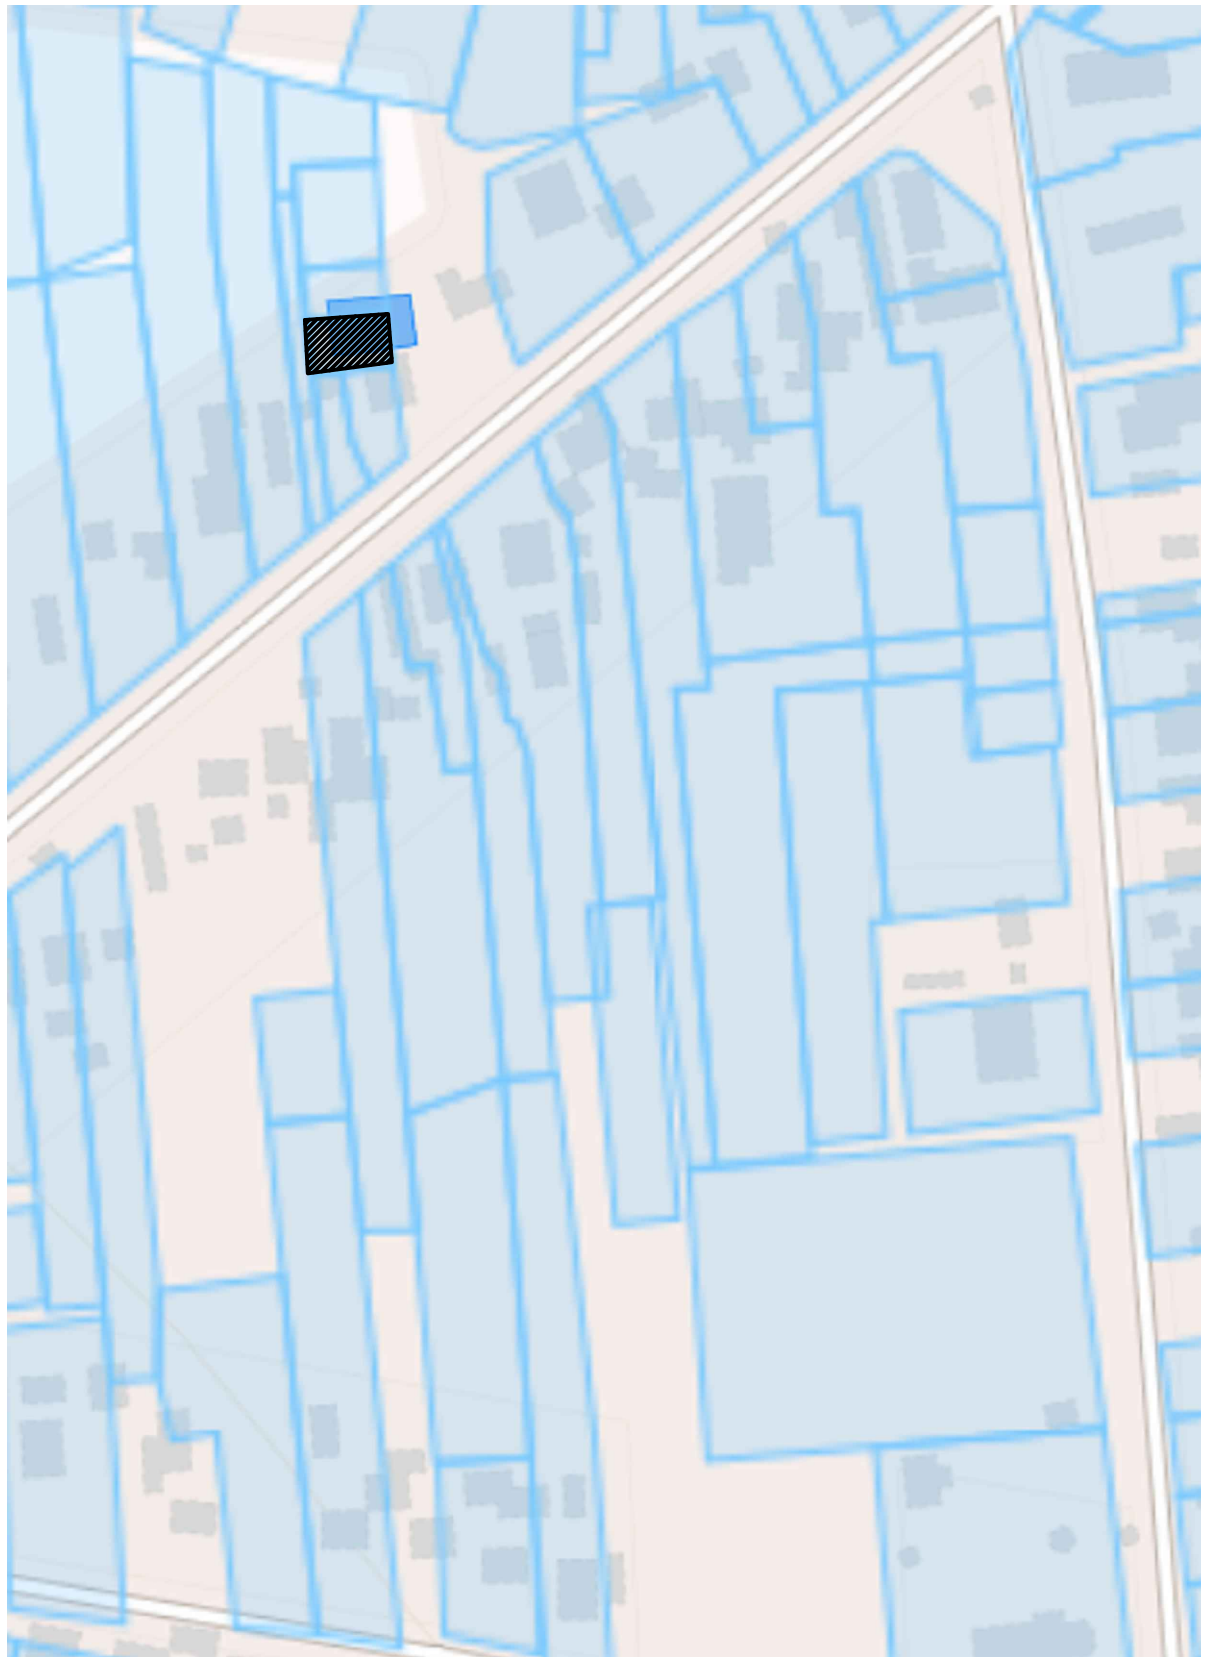


ВИКОПЮВАННЯ З ТОПОГРАФО-ГЕОДЕЗИЧНОГО
ПЛАНУ М 1:2000

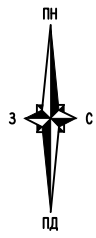

 - межа земельної ділянки