

ВИКОПЮВАННЯ

плану зонування селища Березина з виділенням земельних ділянок ТОВАРИСТВО З ОБМЕЖЕНОЮ ВІДПОВІДАЛЬНІСТЮ "БАВАРІЯ СІТІ" для будівництва і обслуговування житлового будинку, господарських будівель і споруд в селищі Березина

(М 1:2000)

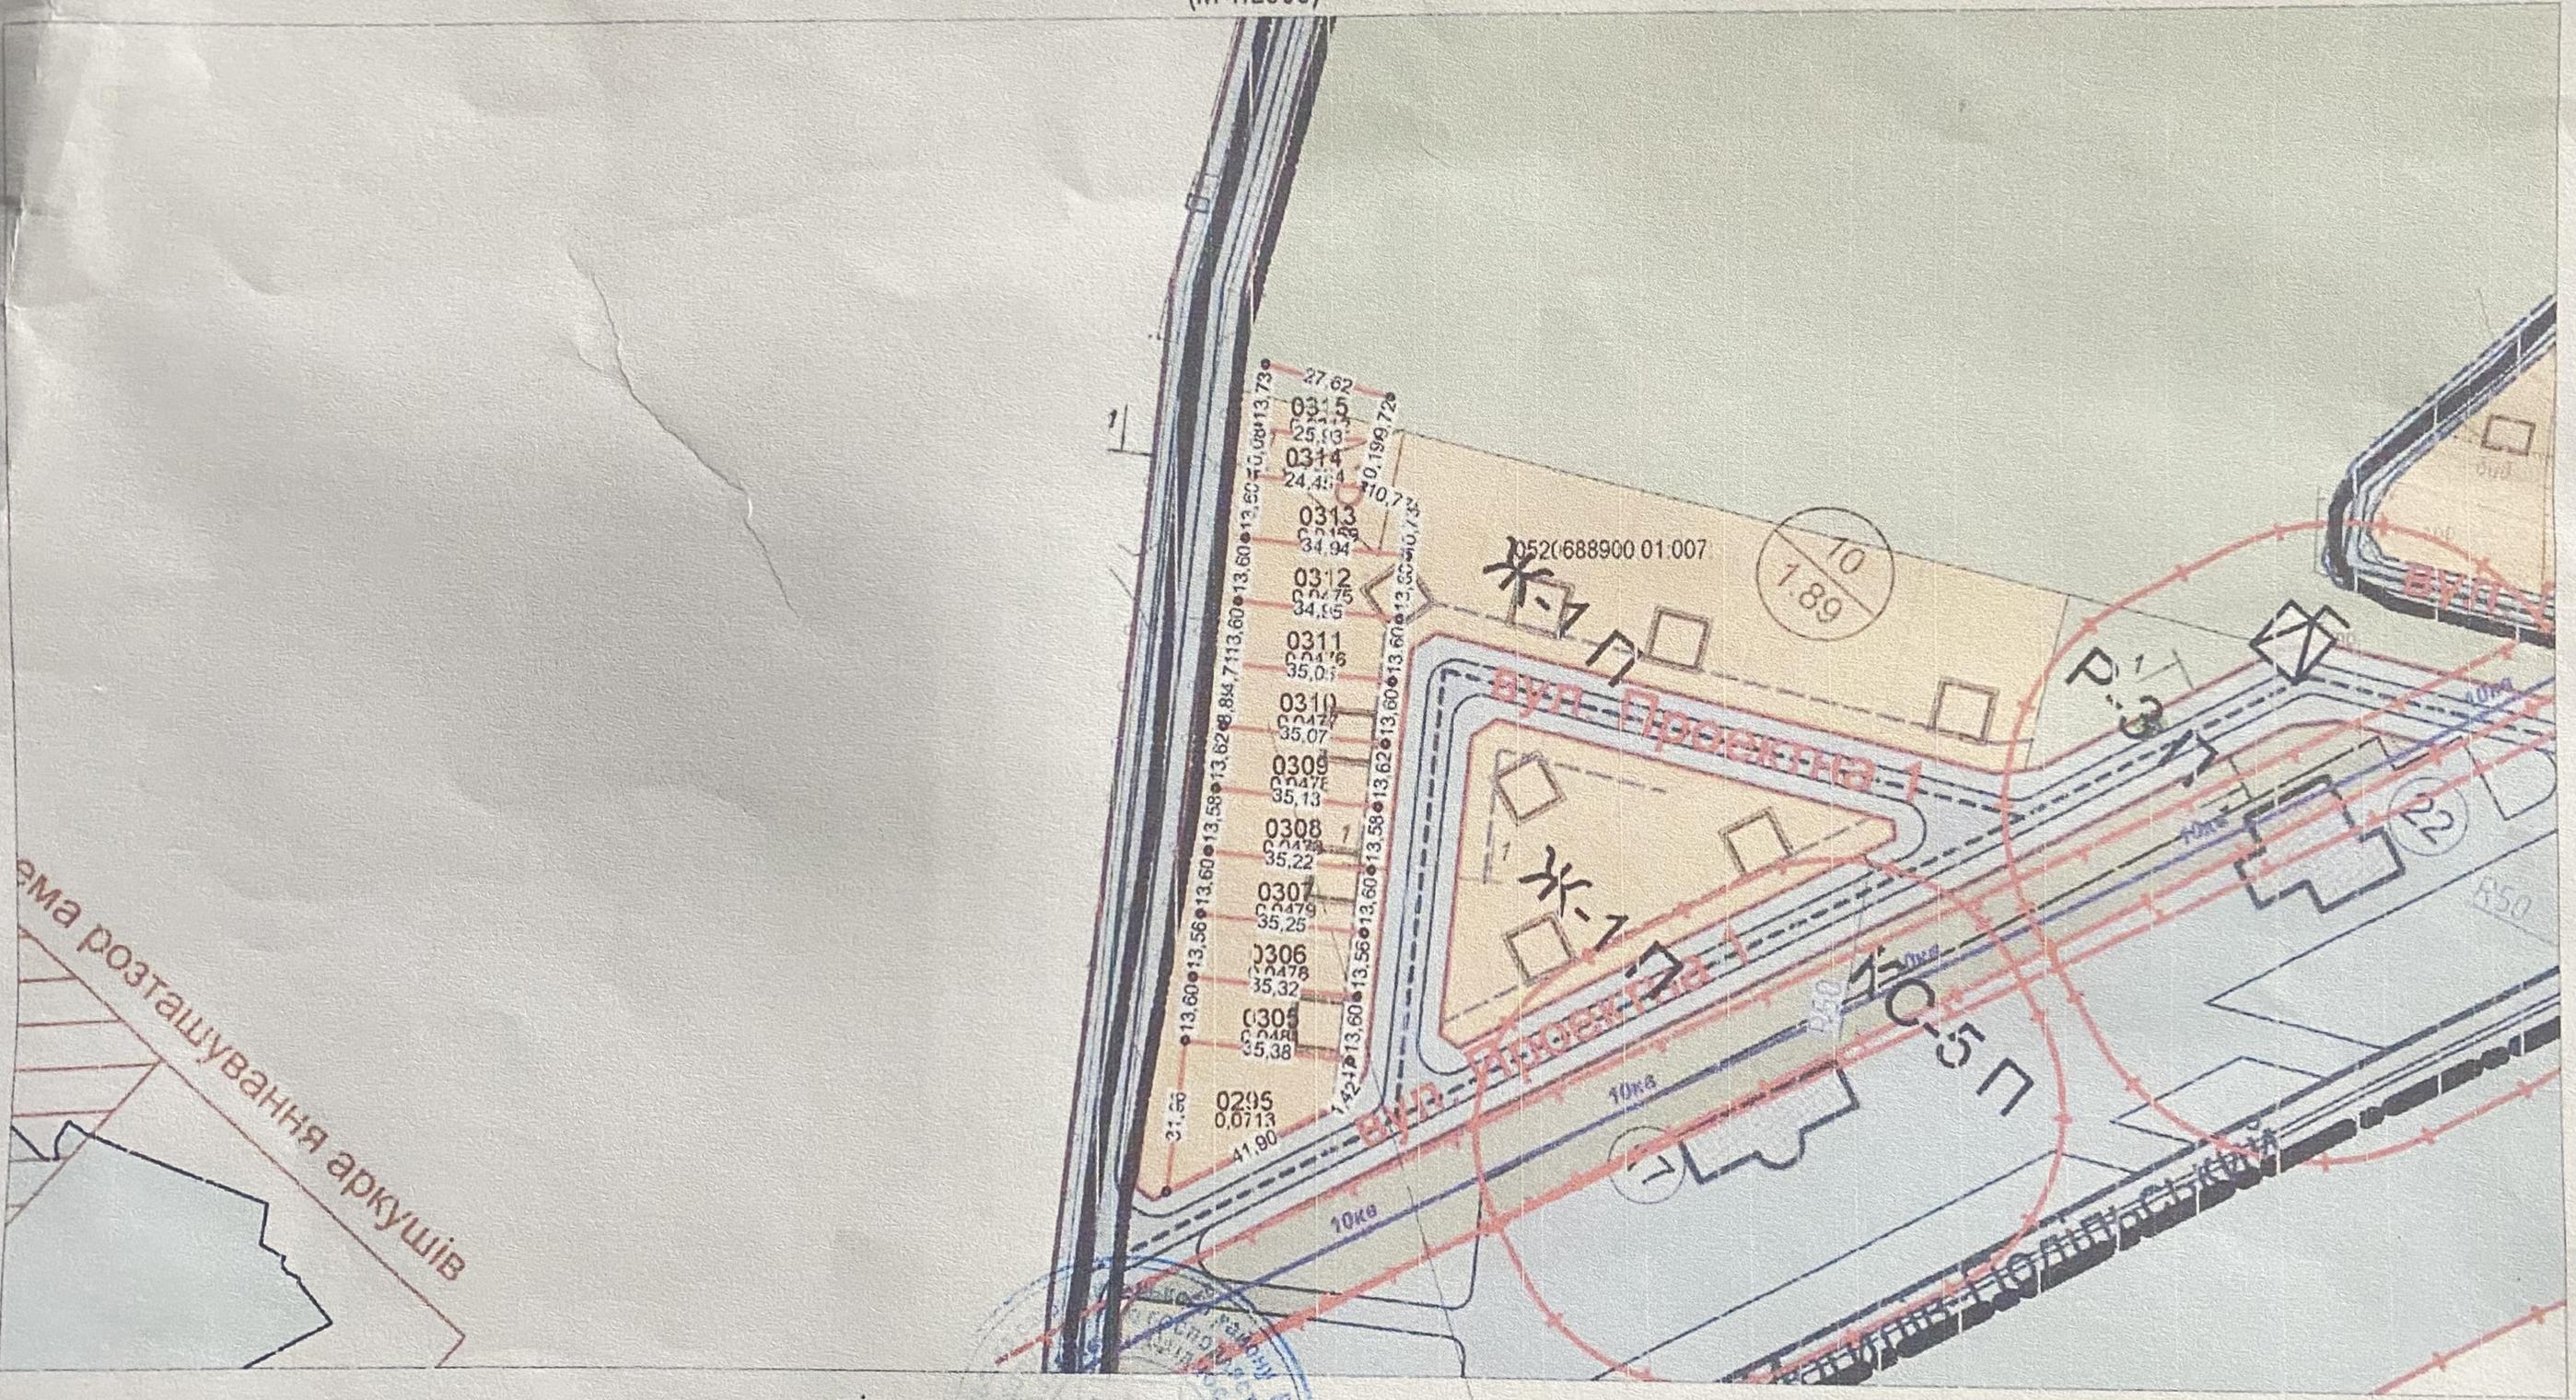


схема розташування аркушів

місце розташування земельної ділянки

начальник відділу ЖКГБЗВ Якушинецької сільської ради



Волсдимир Присяжнюк