


ФРАГМЕНТ ФУНКЦІОНАЛЬНИХ ЗОН ТЕРИТОРІЙ,
ВИЗНАЧЕНИХ МІСТОБУДІВНОЮ ДОКУМЕНТАЦІЄЮ

М 1:2 000

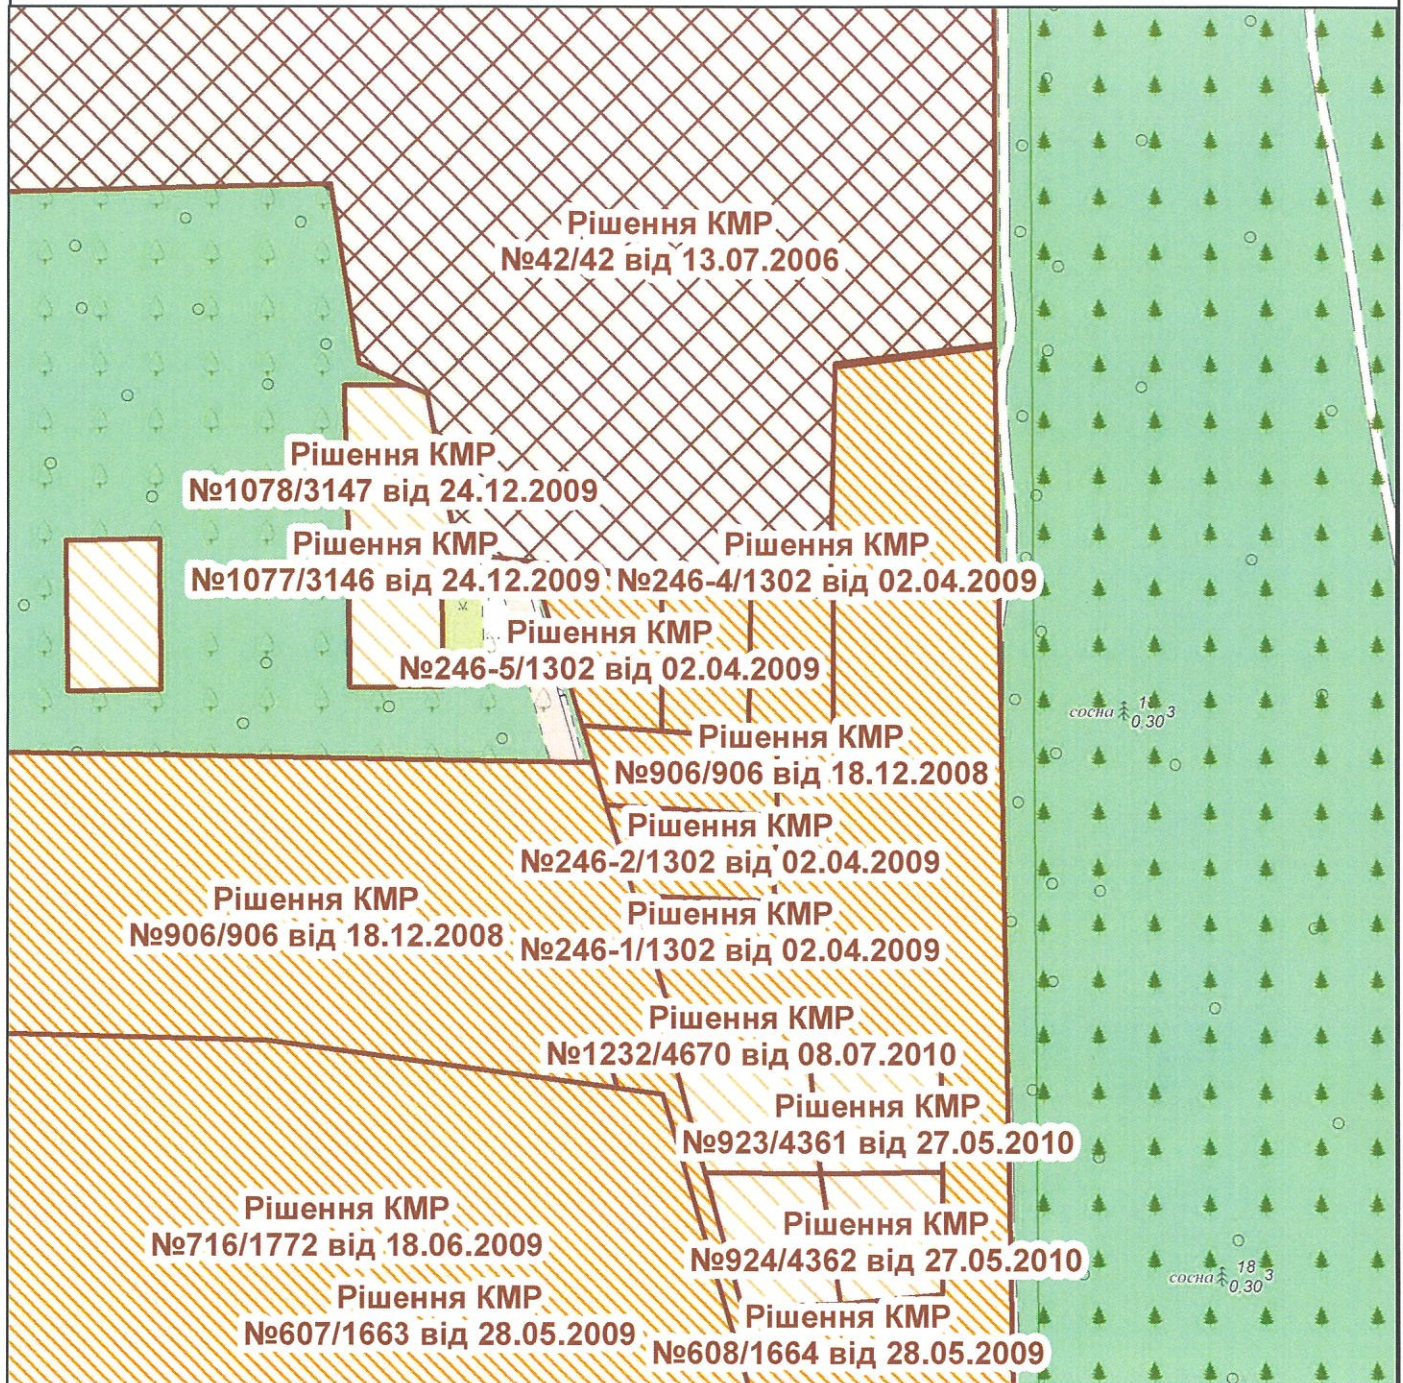

Графічні матеріали витягу з містобудівної документації сформовані на основі бази геопросторових даних Міської інформаційно-аналітичної системи забезпечення містобудівної діяльності «Містобудівний кадастр Києва»

Умовні позначення

- Території житлової садибної забудови (перспективні)
- Території житлової садибної забудови (існуючі)
- Території колективних садів та дач (існуючі)
- Території лісів та лісопарків (існуючі)
- Території лісів та лісопарків (на розрахунковий період)

ФРАГМЕНТ ПЛАНУВАЛЬНИХ ОБМЕЖЕНЬ

М 1:2 000



Межі історико-культурних заповідників і зон охорони пам'яток історії та культури встановлені розпорядженням КМДА від 17.05.2002 № 979, зона охоронюваного ландшафту - розпорядженням КМДА від 25.12.2007 № 1714, історичний ареал - історико-архітектурним опорним планом в складі чинного Генерального плану міста Києва

Умовні позначення



Виконавець: _____ Корнєєва Н. В.
Заступник начальника СМК: _____ Савчук А.А.