




## Ситуаційний план

1: 2000

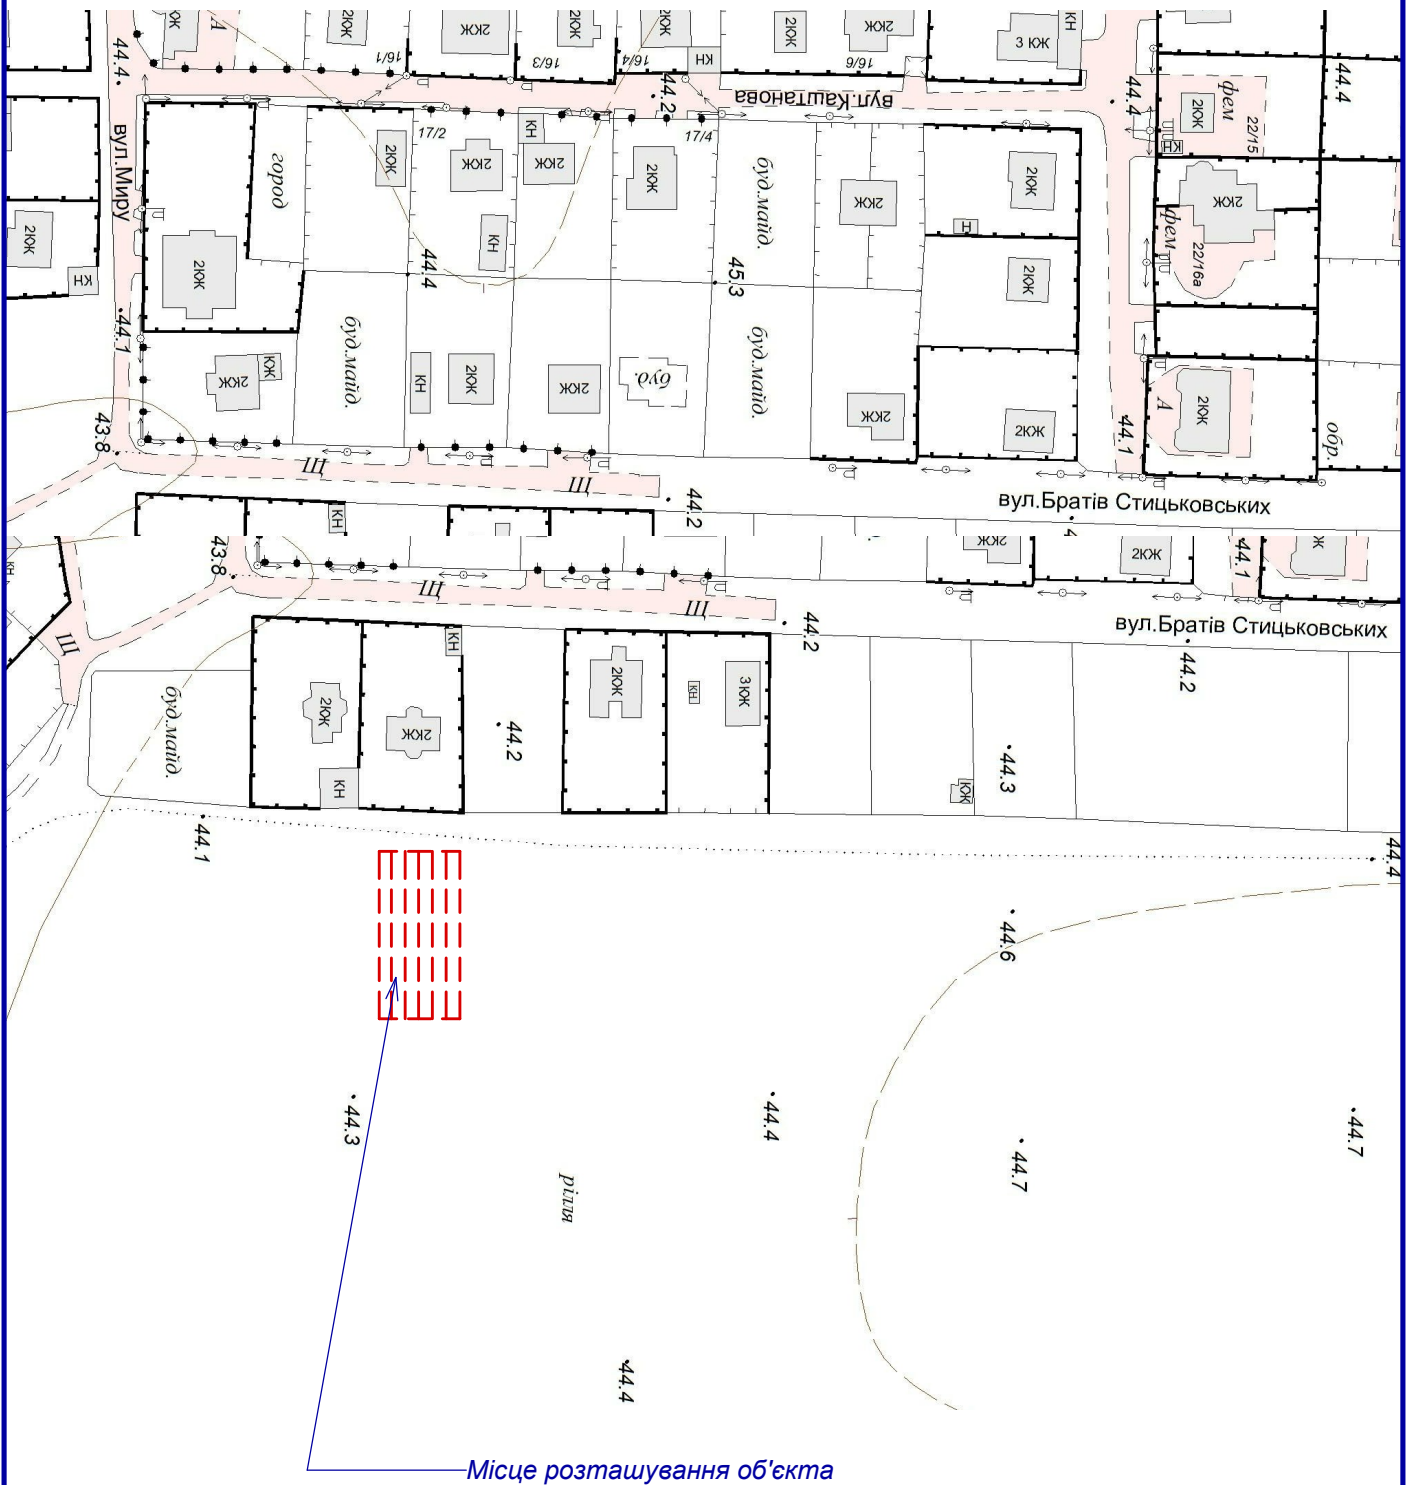

Місце розташування об'єкта

02-2022 - AP

Замовник: Демура Юлія Вячеславівна  
 Адреса об'єкта: Одеська область, Овідіопольський район, Таїровська селищна рада,  
 масив №11, діл. № 20/5 (за межами населених пунктів)

Ізм.	Кіл. уч.	Аркуш	№ док.	Підпис	Дата	Стадія	Аркуш	Аркушів
						ЕП	2	
ГАП		Козирева Т.В.		<i>Т.В. Козирева</i>		Архітектурна студія "А-3"		
Архітектор		Хлібородова Ю.В.				Ситуаційний план		