


Викопіювання з публічної кадастрової карти України

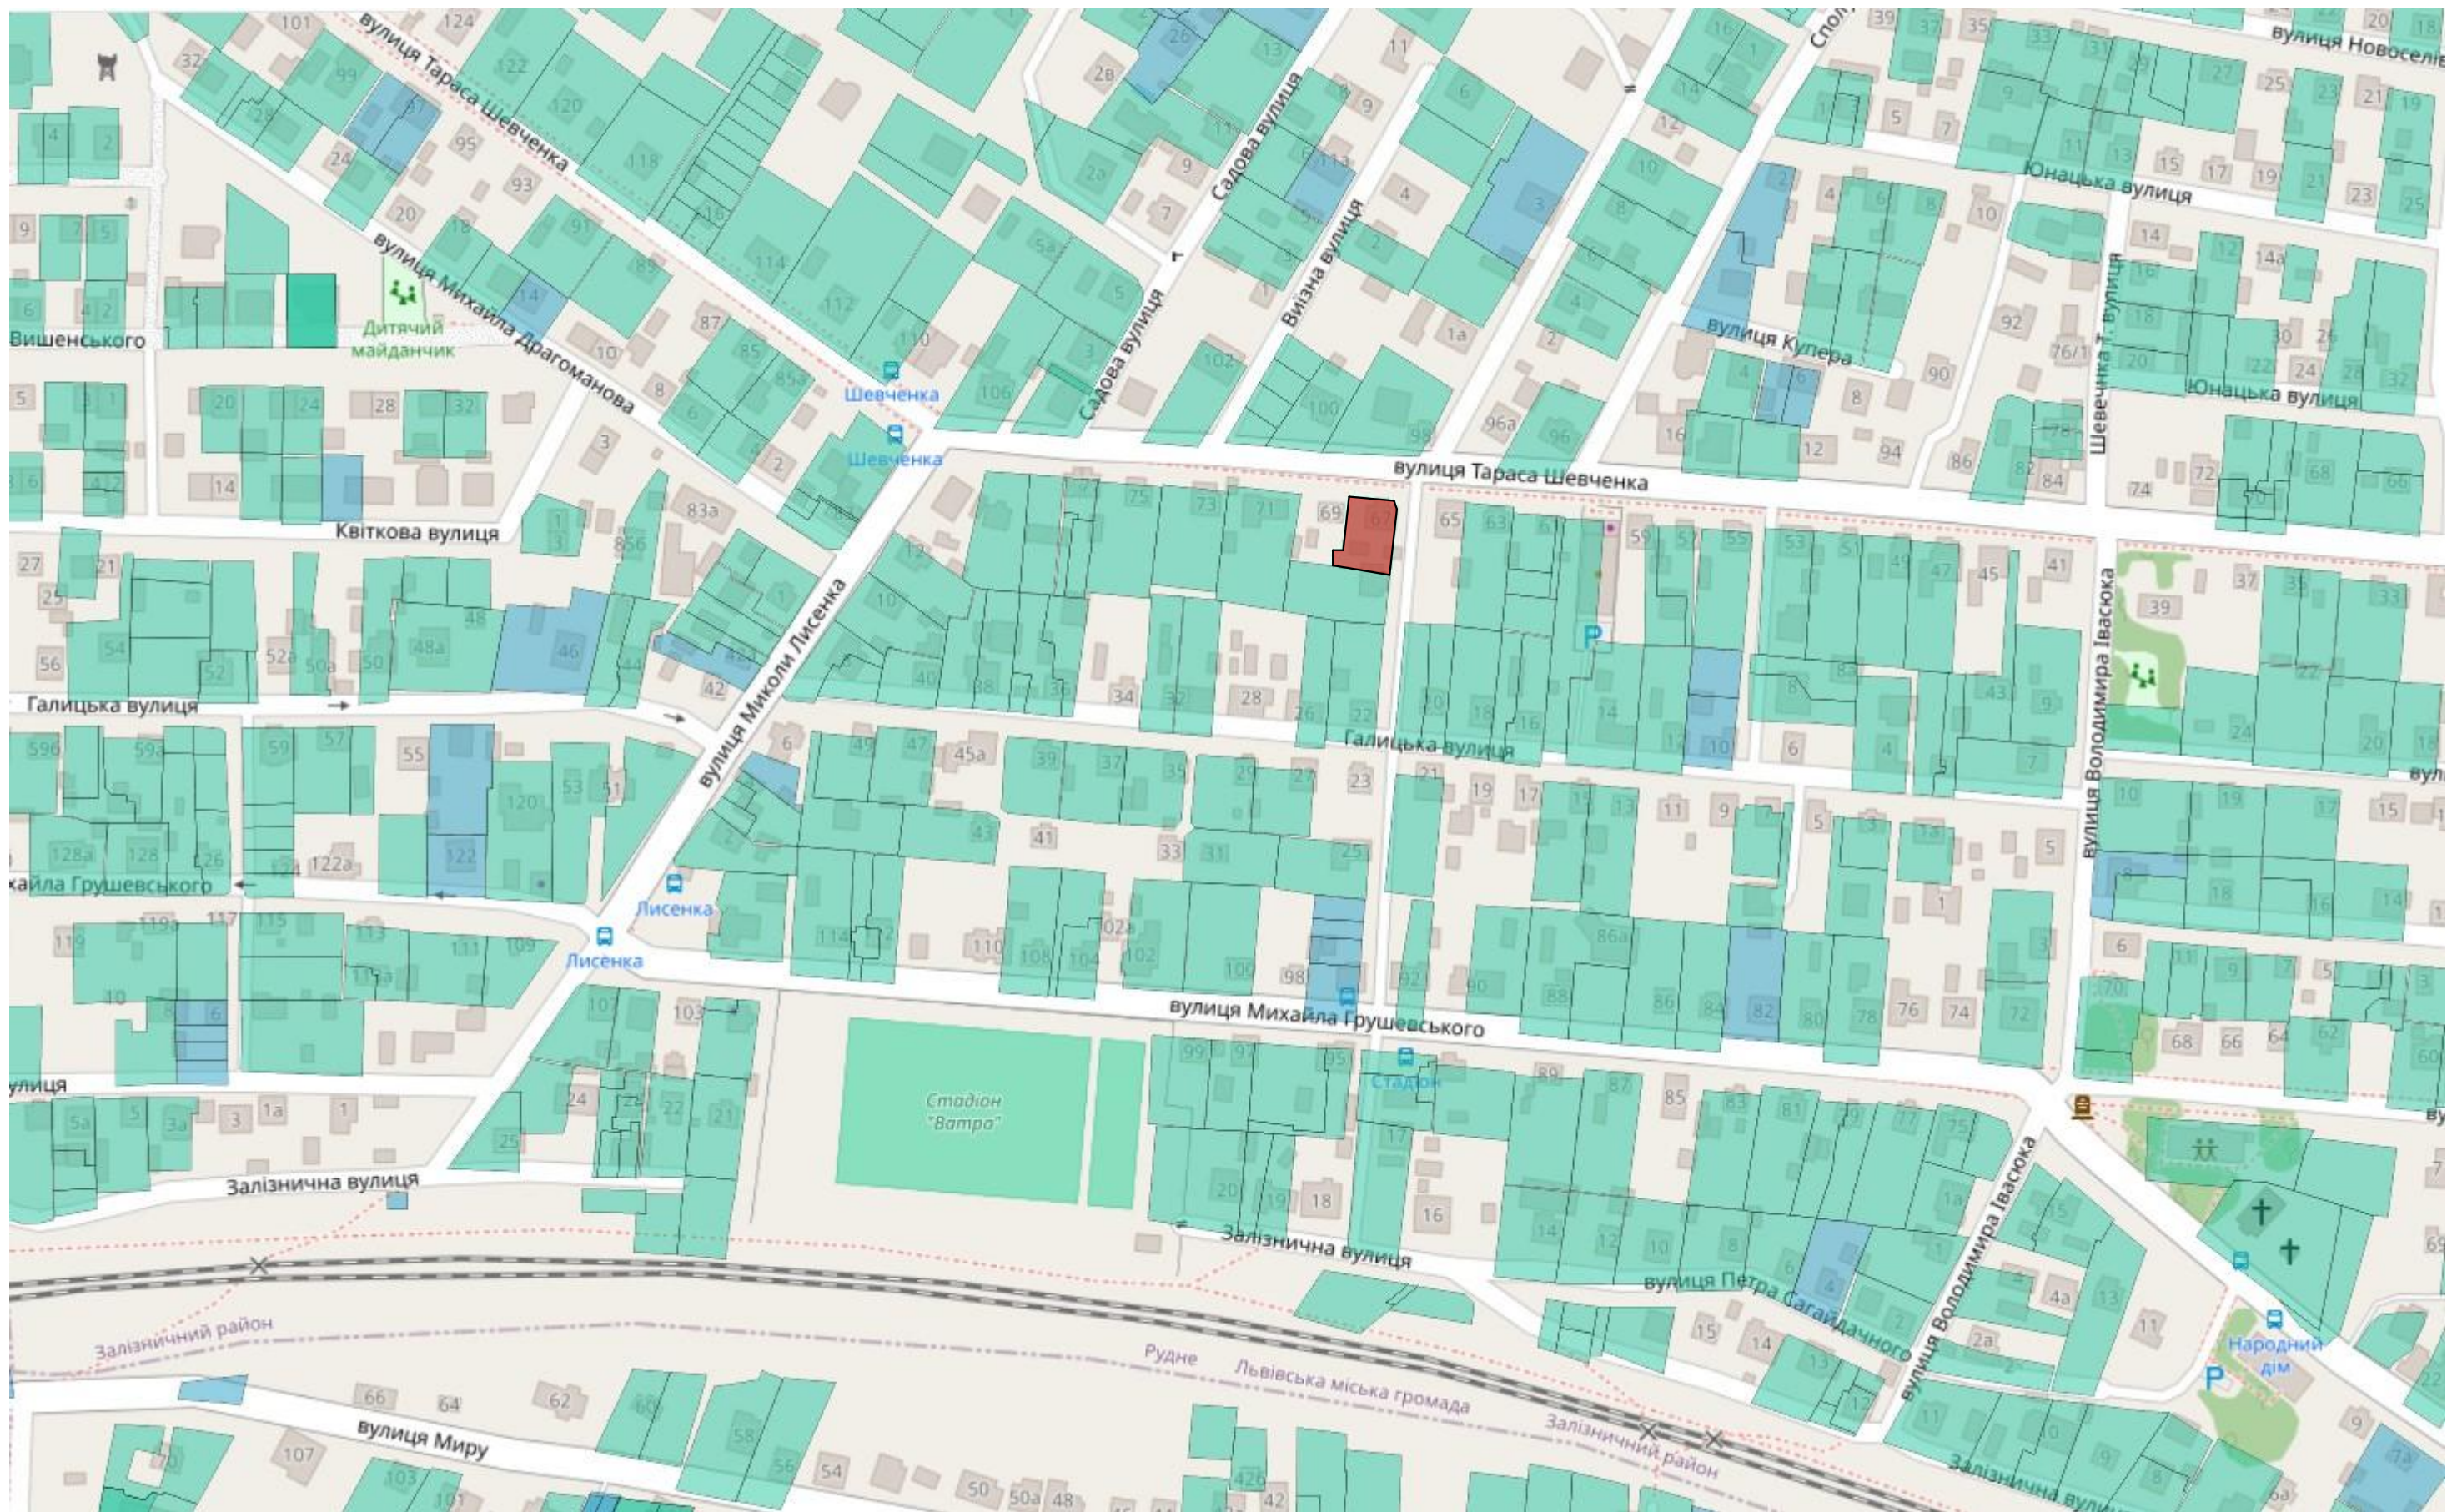

- Проектована земельна ділянка

Кадастровый номер: 4610165500:01:001:0063

площа: 0.0616 га