

ТОВ "Клименко. Архітурне бюро"

Реєстраційний номер 38952890
04074. м. Київ, вул. Новозабарська, 2/6

Житловий будинок садибного типу.

СХЕМА НАМІРІВ ЗАБУДОВИ

земельної ділянки

Львівська область, Дрогобицький район, Східницька територіальна


громада,

сmt. Східниця,

кадастровий номер 4610345400:01:008:0218

АРХІТЕКТУРНО-БУДІВЕЛЬНІ КРЕСЛЕННЯ

Замовлення №07-2024

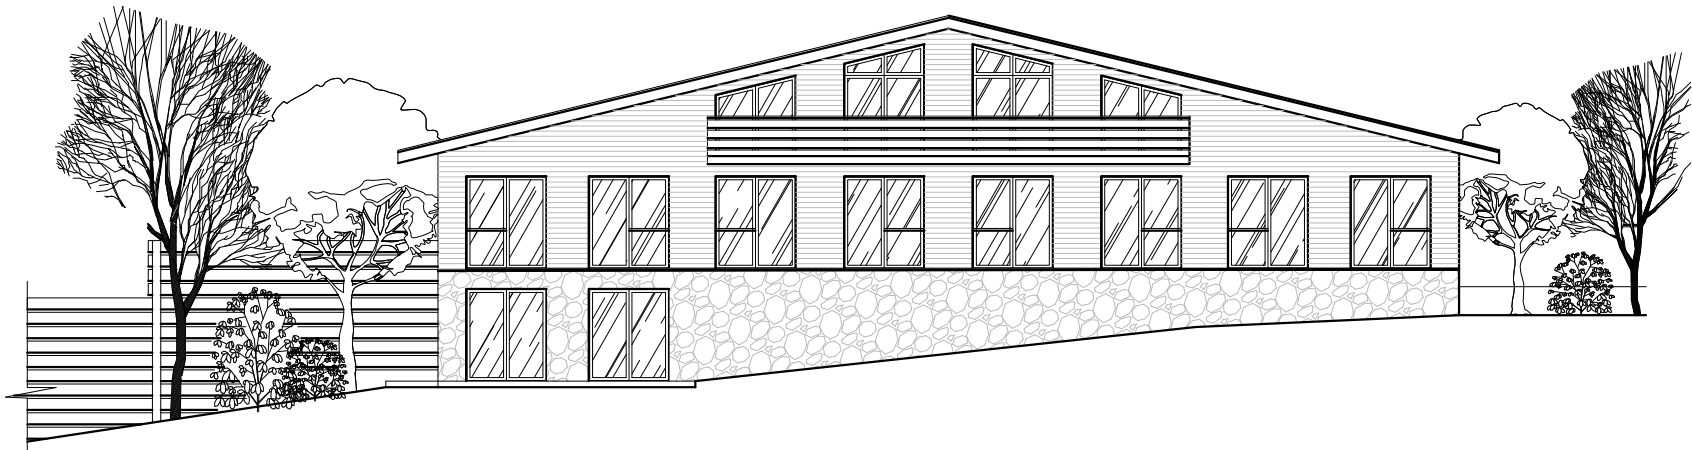

Виконавець:

ТОВ "КАБ"

ГАП

Сертифікат АА №004496

_____/Клименко Л.М

_____/Клименко Л.М.

Київ-2024

ВІДОМІСТЬ РОБОЧИХ КРЕСЛЕНЬ ЗАГАЛЬНОГО КОМПЛЕКТУ

Лист	Найменування	Примітки
1	Зміст	
2	Генеральний план ділянки	
3	План цокольного поверху	
4	План першого поверху	
5	План мансардного поверху	
2	Фасад 1-7	
3	Фасад А-Б. Фасад Б-А	
4	Фасад 7-1	
5	Розріз 1-1	

ЗАГАЛЬНА ЧАСТИНА

- Робочі кресленнякомплекта АР виконано згідно наступнихвихідних даних:
-Завдання на проектування;
-технічного завдання, затвердженого Замовником;
-діючих будівальних норм і правил пожежної безпеки, санітарних вимог.
- Комплект АР виконано згіднонаступних основних нормативних документів:
-ДБН В.2.2-15:2019" Будинки та споруди. Житлові будинки. Основні положення"
-ДБН Б.2.2-12:2019 "Планування та забудова територій"
-ДБН В.1.1-7-2016 "Пожежна безпека об'єктів будівництва".
Клас відповідальності (ДСТУ 8855-2019 по табл 1) -СС1
Ступінь вогнестійкості (ДБН В.1.1.7-2016 по табл.1 - Будинки з несучими та огорожувальними конструкціями з природних або штучних кам'яних матеріалів, бетону, залізобетону із застосуванням листових і плитних негорючих матеріалів.) -II
- За умовну відмітку 0.00 прийнята відмітка "чистої підлоги" першого поверху будівлі.
- Фундаменти - стрічкові, залізобетонні.
- Стіни зовнішні - цегла газоблок D 300(500) 300 мм+утеплювач минвата100мм,
- Внутрішні перегородки - газоблок 100мм.
- Покрівля металочерепиця по дерев'яним кроквам.
- Покрівельні, гідроізольні, герметизуючі матеріали повинні задовольняти вимогам діючих ГОСТів і ТУ.
- При улаштуванні кровель та підлог належить дотримуватись вимог правил виробництва робіт і правил техніки безпеки згідно СНіП 3.04.01-87 і СНіП 3-4-80.
- Внутрішні огорожувальні конструкції шпаклюються. Оздоблення згідно дизайну приміщень.
- По периметру будівлі улаштувати відмостку з бетоним покриттям, ширина якої 800мм по пісчано-гравійній суміш із уклоном i=0.05 від будівлі.

Согласовано


Взам. инв. №

Подпись и дата

Инв. № подл.

						07-2024			
						Житловий будинок садибного типу. Схема намірів забудови земельної ділянки Львівська область, Дрогобицький район, Східницька територіальна громада, смт. Східниця, кадастровий номер 4610345400:01:008:0218			
Изм.	Кол. уч.	Лист	№ док.	Подп.	Дата	Житловий будинок	Стадия	Лист	Листов
ГАП		Клименко Л.М			08.2024		ЕП	1	
Розроб.		Клименко Л.М			08.2024	Зміст			
Перевірив		Клименко Л.М			08.2024				

План цокольного поверху

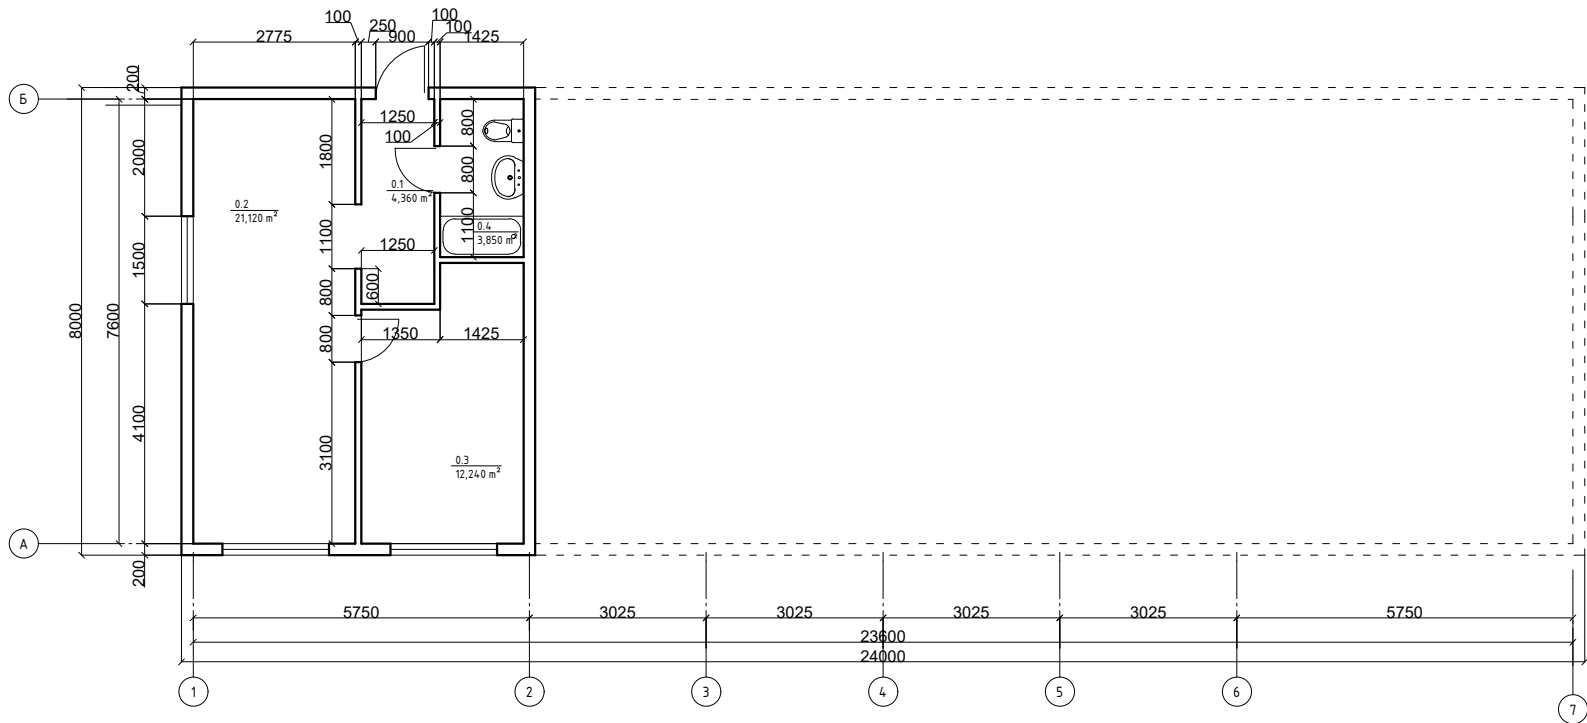


Експликація приміщень
цокольного поверху

Номер приміщення	Наменування	Площа, м²
0.1	Передпокій	4,36
0.2	Вітальня-Кухня-їдальня	21,12
0.3	Спальня	12,24
0.4	Ванна кімната	3,85
Житлова площа цокольного поверху		12,24
Загальна площа цокольного поверху		41,57

						07-2024		
						Житловий будинок садибного типу. Схема намірів забудови земельної ділянки Львівська область, Дрогобицький район, Східницька територіальна громада, смт. Східниця, кадастровий номер 4610345400:01:008:0218		
Изм.	Кол. уч.	Лист	№ док.	Підп.	Дата	Житловий будинок	Стадія	Лист
ГАП		Клименко Л.М			08.2024		ЕП	3
Розроб.		Клименко Л.М			08.2024	План цокольного поверху		
Перевірив		Клименко Л.М			08.2024			

План першого поверху

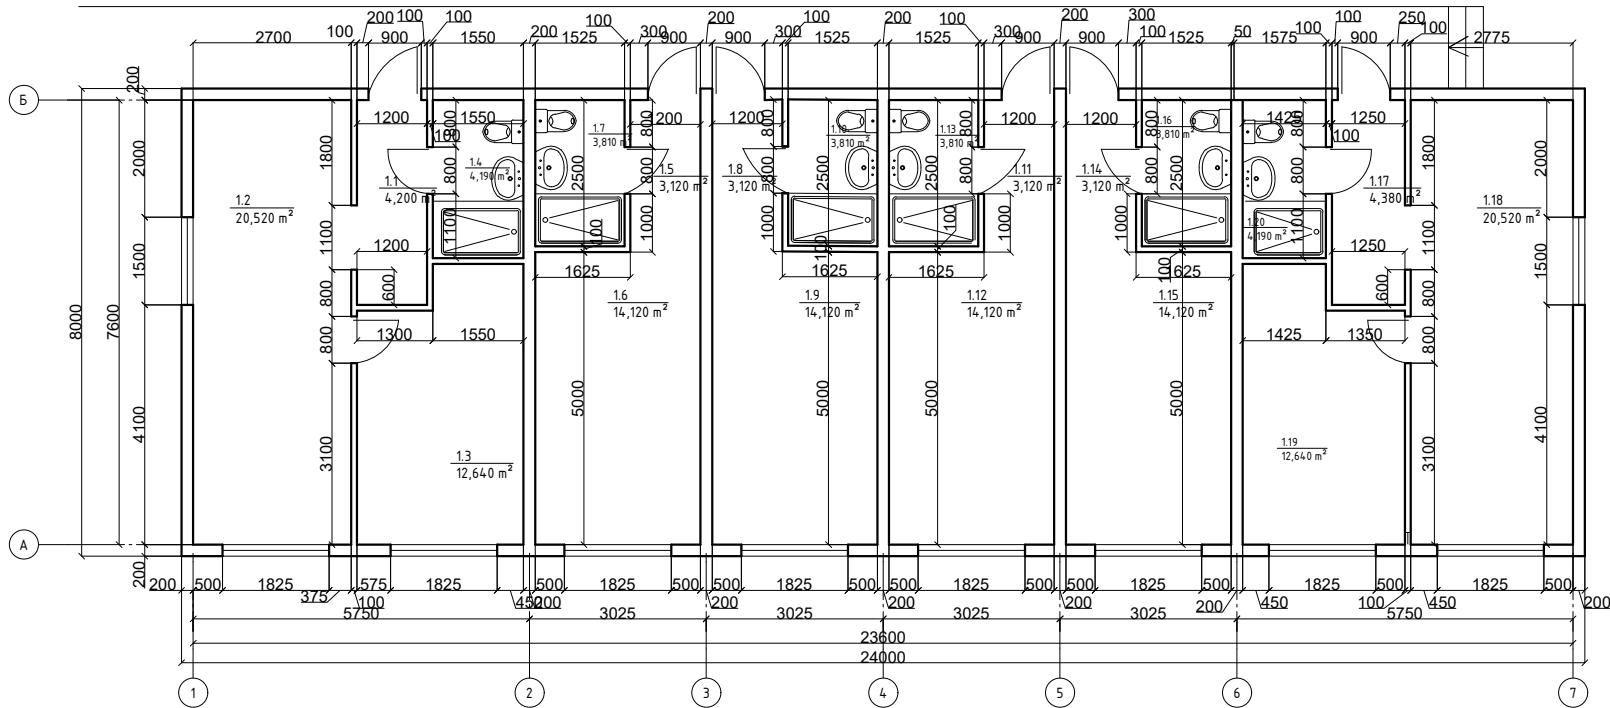


Експлікація приміщень
першого поверху

Номер приміщення	Наменування	Площа, м²	Номер приміщення	Наменування	Площа, м²
1.1	Передпокії	4,20	1.11	Передпокії	3,12
1.2	Вітальня-Кухня-їдальня	20,52	1.12	Спальня	14,12
1.3	Спальня	12,64	1.13	Ванна кімната	3,81
1.4	Ванна кімната	4,19	1.14	Передпокії	3,12
1.5	Передпокії	3,12	1.15	Спальня	14,12
1.6	Спальня	14,12	1.16	Ванна кімната	3,81
1.7	Ванна кімната	3,81	1.17	Передпокії	4,20
1.8	Передпокії	3,12	1.18	Вітальня-Кухня-їдальня	20,52
1.9	Спальня	14,12	1.19	Спальня	12,64
1.10	Ванна кімната	3,81	1.20	Ванна кімната	4,19

						07-2024		
						Житловий будинок садибного типу. Схема намірів забудови земельної ділянки Львівська область, Дрогобицький район, Східницька територіальна громада, смт. Східниця, кадастровий номер 4610345400:01:008:0218		
Ізм.	Кол. уч.	Лист	№ док.	Підп.	Дата	Житловий будинок	Стадія	Лист
ГАП		Клименко Л.М			08.2024		ЕП	4
Розроб.		Клименко Л.М			08.2024	План першого поверху		
Перевірив		Клименко Л.М			08.2024			

План мансардного поверху

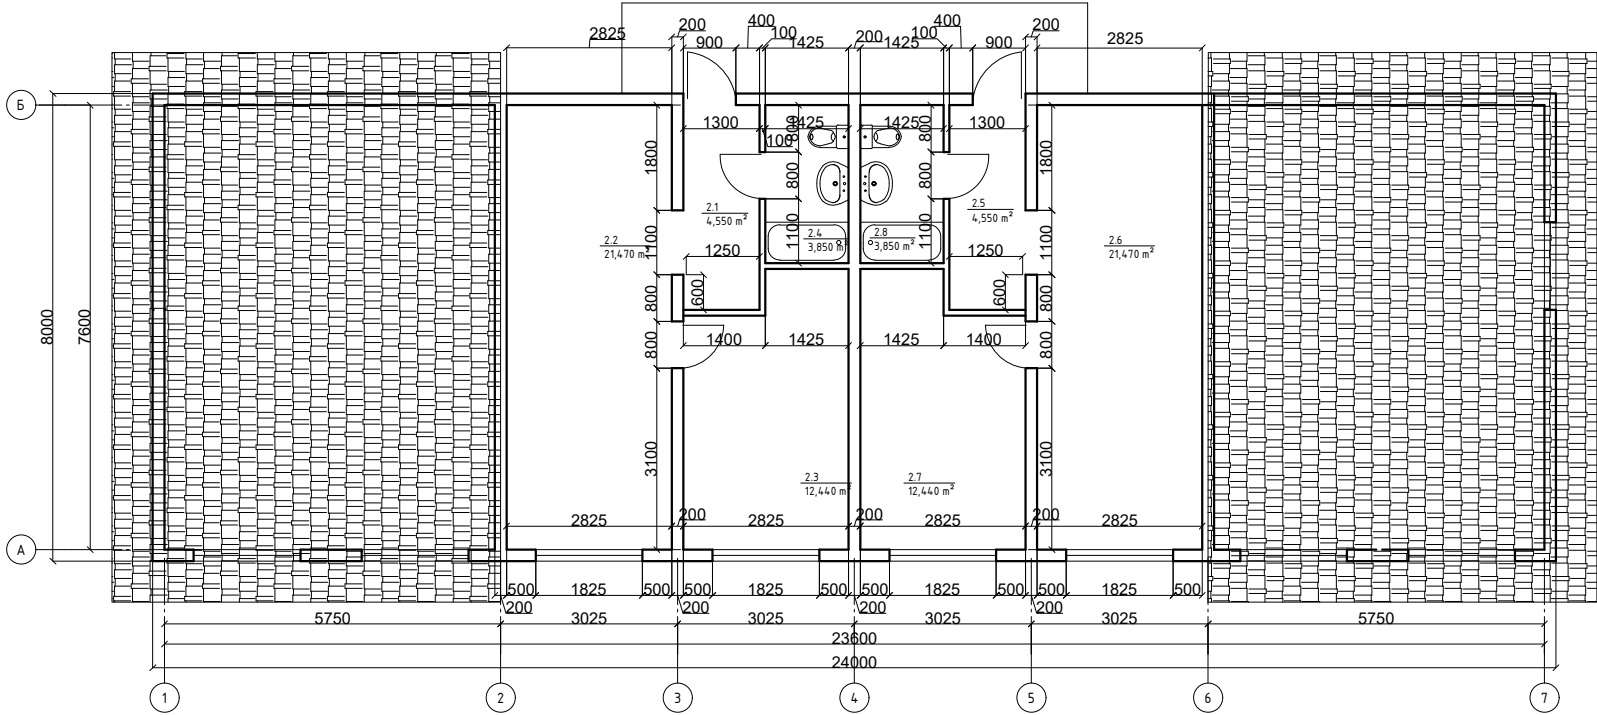


Експликація приміщень
мансардного поверху

Номер приміщення	Найменування	Площа, м²	Номер приміщення	Найменування	Площа, м²
2.1	Передпокій	4,55	2.7	Спальня	12,44
2.2	Вітальня-Кухня-їдальня	21,47	2.8	Ванна кімната	3,85
2.3	Спальня	12,44			
2.4	Ванна кімната	3,85		Житлова площа мансардного поверху	24,88
2.5	Передпокій	4,55		Загальна площа мансардного поверху	84,62
2.6	Вітальня-Кухня-їдальня	21,47		Загальна житлова площа	118,88
				Загальна площа	293,49

						07-2024			
						Житловий будинок садибного типу. Схема намірів забудови земельної ділянки Львівська область, Дрогобицький район, Східницька територіальна громада, смт. Східниця, кадастровий номер 4610345400:01:008:0218			
Изм.	Кол. уч.	Лист	№ док.	Подп.	Дата	Житловий будинок	Стадия	Лист	Листов
ГАП		Клименко Л.М			08.2024		ЕП	5	
Розроб.		Клименко Л.М			08.2024				
Перевірив		Клименко Л.М			08.2024				
						План мансардного поверху			

Фасад 1-7

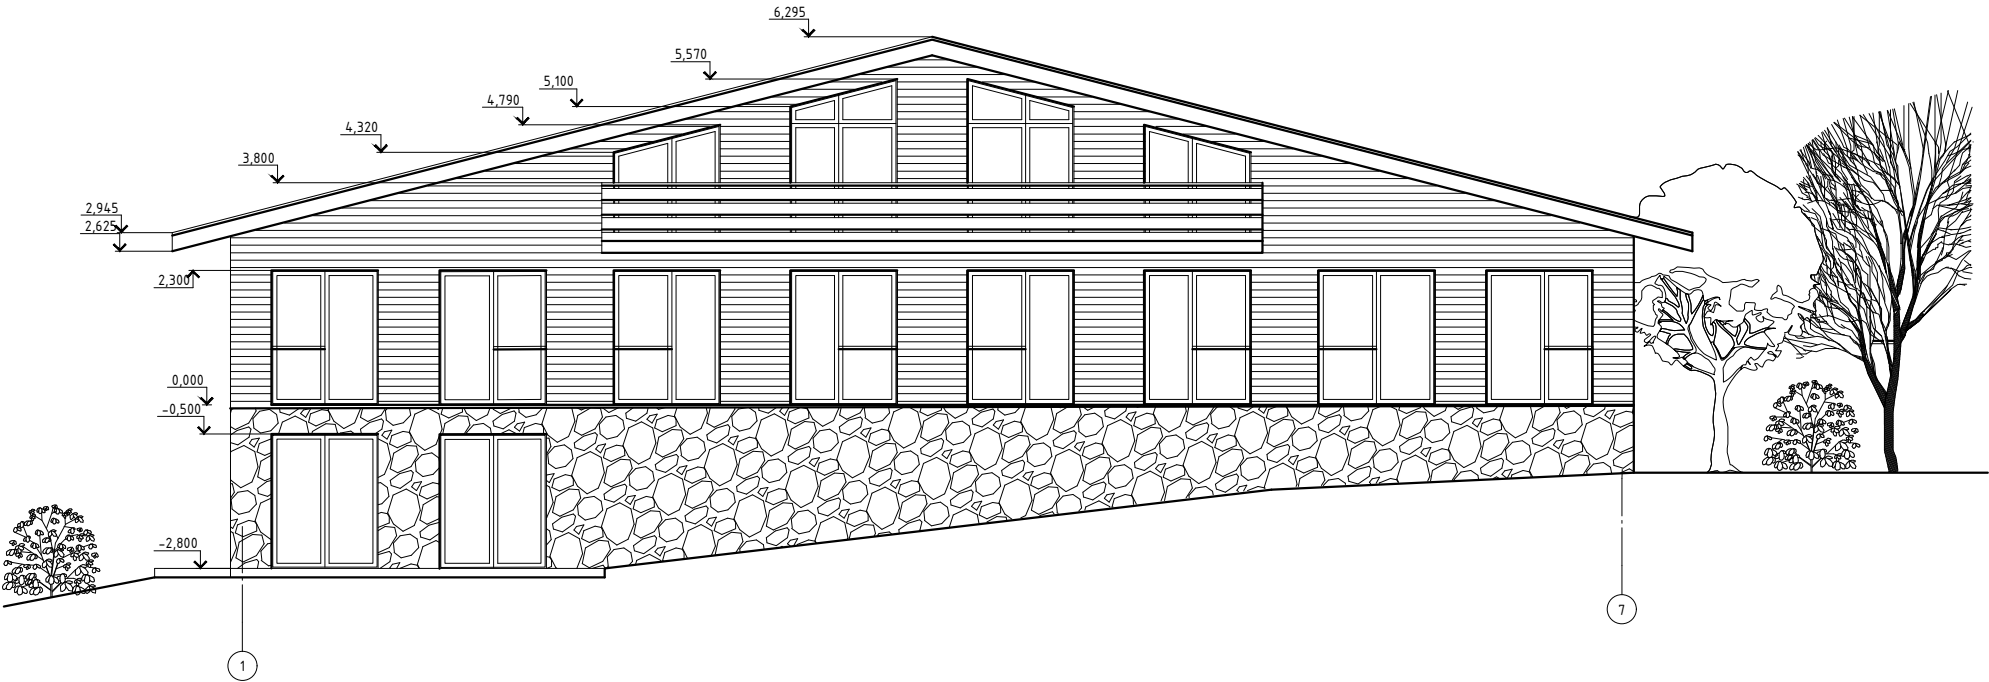

Согласовано


Взам. инв. №

Подпись и дата


Инв. № подл.

						07-2024			
						Житловий будинок садибного типу. Схема намірів забудови земельної ділянки Львівська область, Дрогобицький район, Східницька територіальна громада, смт. Східниця, кадастровий номер 4610345400:01:008:0218			
Изм.	Кол. уч.	Лист	№ док.	Подп.	Дата	Житловий будинок	Стадия	Лист	Листов
ГАП		Клименко Л.М			08.2024		ЕП	6	
Розроб.		Клименко Л.М			08.2024	Фасад1-7			
Перевірів		Клименко Л.М			08.2024				

Фасад А-Б

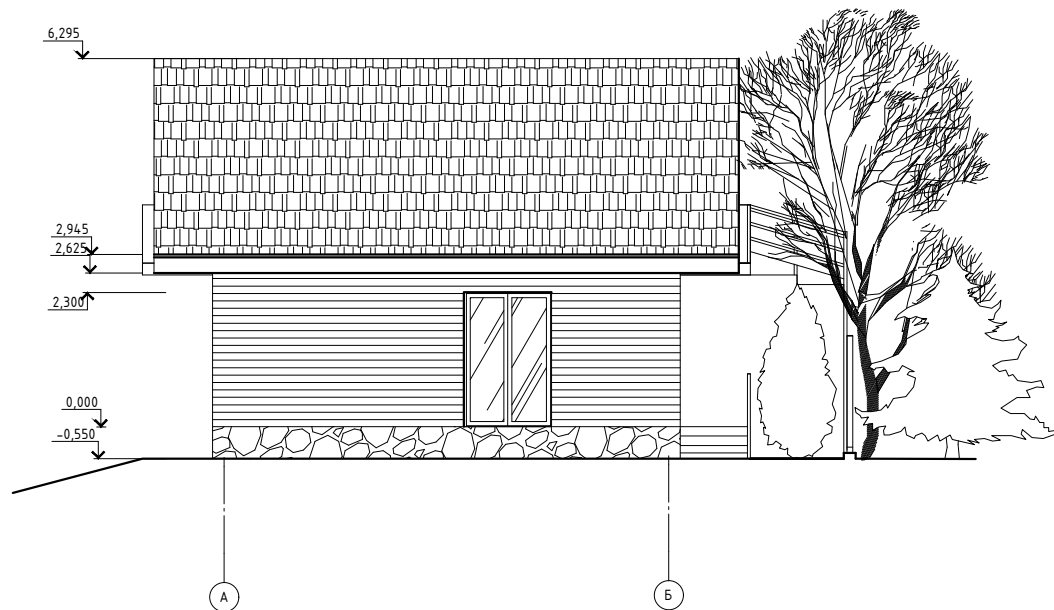


Фасад Б-А

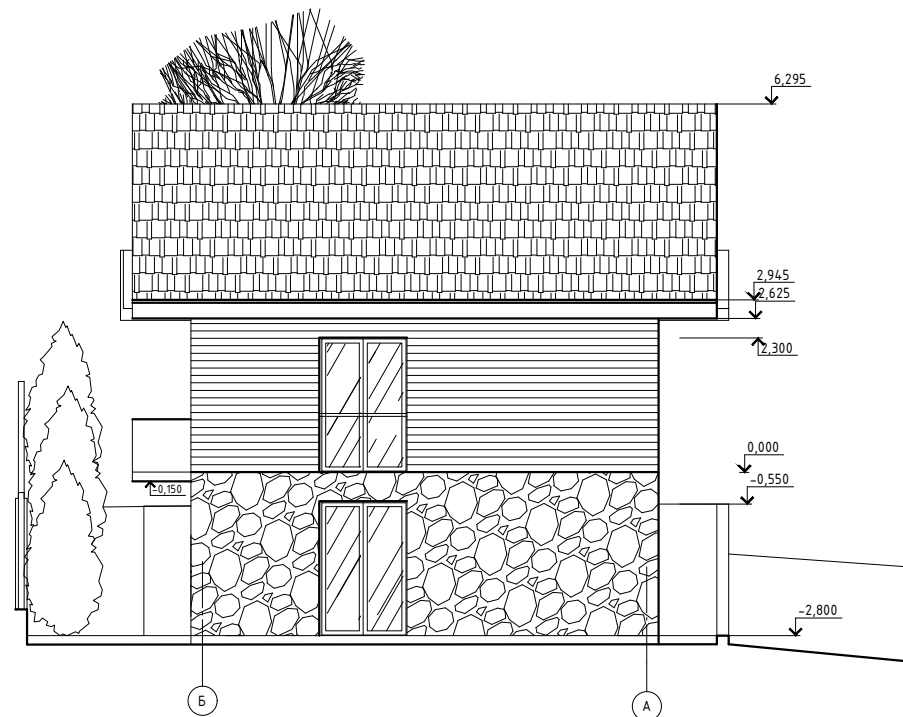[illegible]

Формат А3


Согласовано

Инв. № подл. Подпись и дата Взам. инв. №

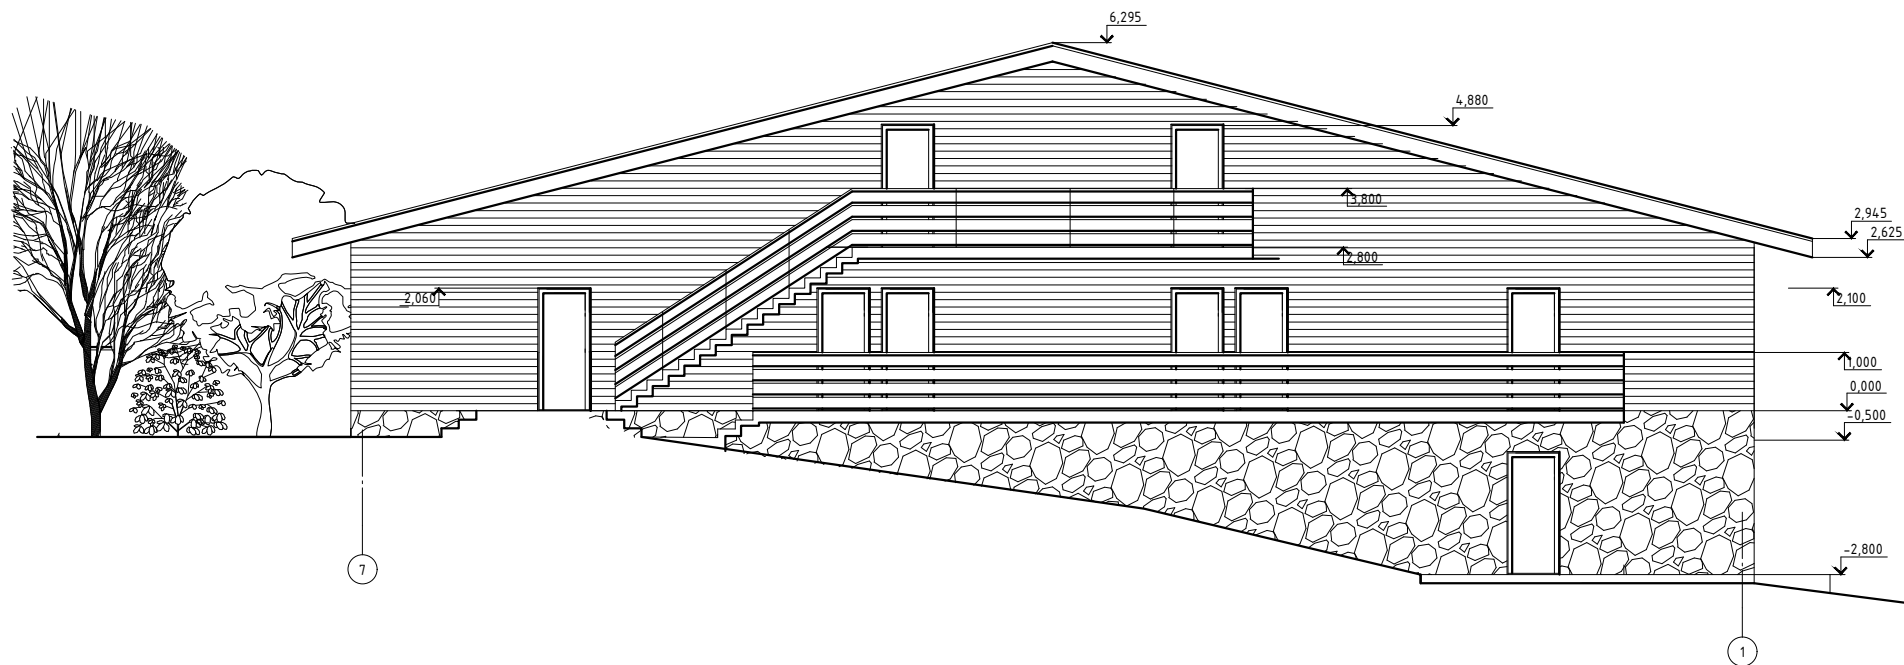

						07-2024			
						Житловий будинок садибного типу. Схема намірів забудови земельної ділянки Львівська область, Дрогобицький район, Східницька територіальна громада, смт. Східниця, кадастровий номер 4610345400:01:008:0218			
Изм.	Кол.уч.	Лист	№ док.	Подп.	Дата	Житловий будинок	Стадия	Лист	Листов
ГАП		Клименко Л.М			08.2024		ЕП	8	
Розроб.		Клименко Л.М			08.2024				
Перевірів		Клименко Л.М			08.2024	Фасад 7-1			

Розріз 1-1

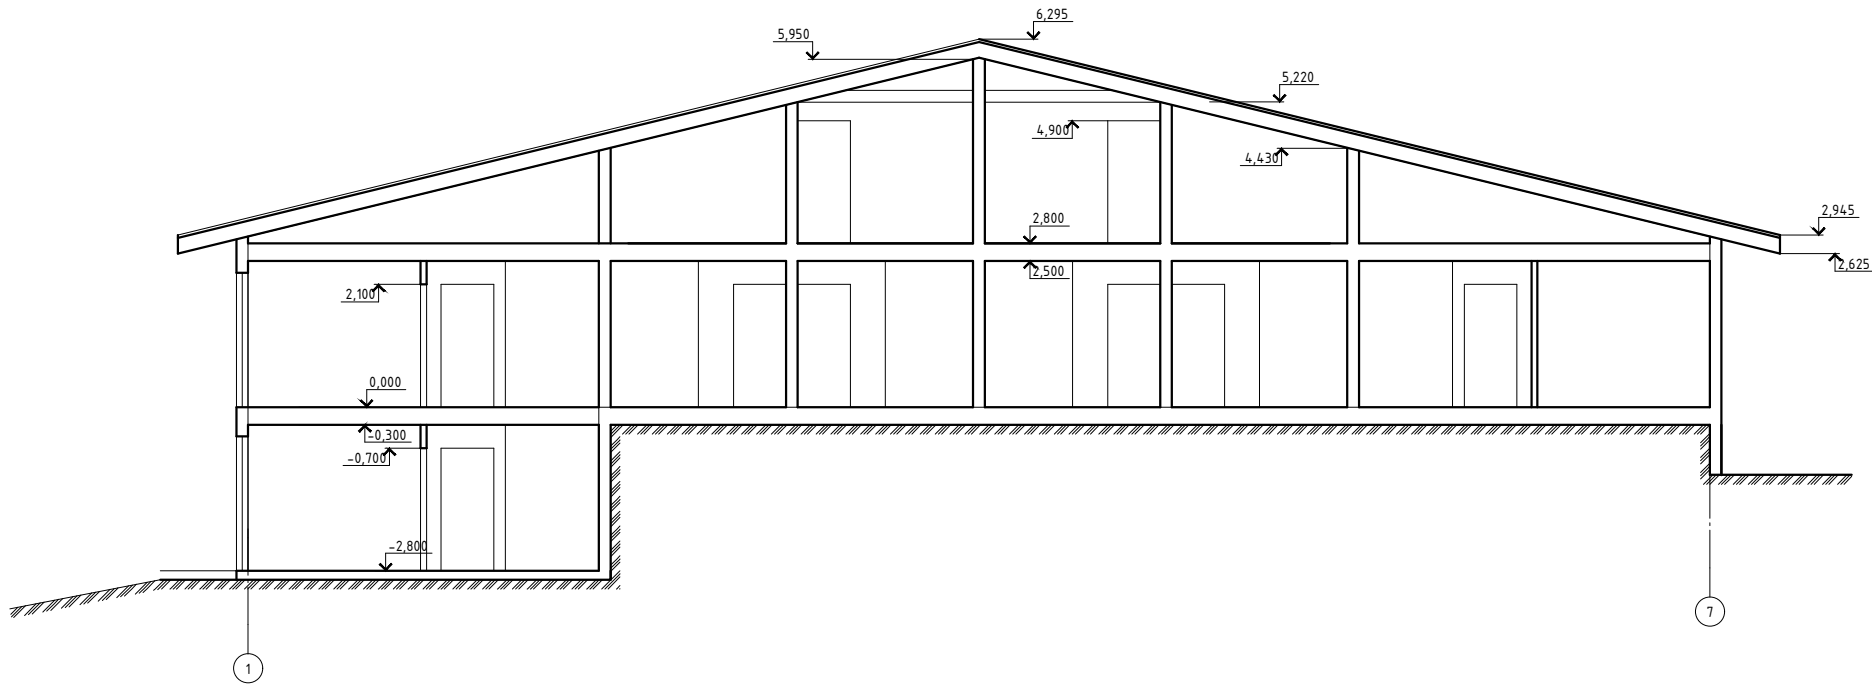

						07-2024			
						Житловий будинок садибного типу. Схема намірів забудови земельної ділянки Львівська область, Дрогобицький район, Східницька територіальна громада, смт. Східниця, кадастровий номер 4610345400:01:008:0218			
Изм.	Кол. уч.	Лист	№ док.	Подп.	Дата	Житловий будинок	Стадия	Лист	Листов
ГАП		Клименко Л.М			08.2024		ЕП	9	
Розроб.		Клименко Л.М			08.2024	Розріз 1-1			
Перевірив		Клименко Л.М			08.2024				