



Топографічний план земельної ділянки

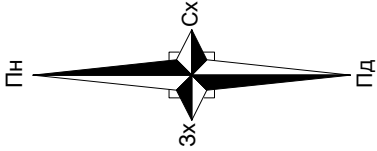

"Погоджено"

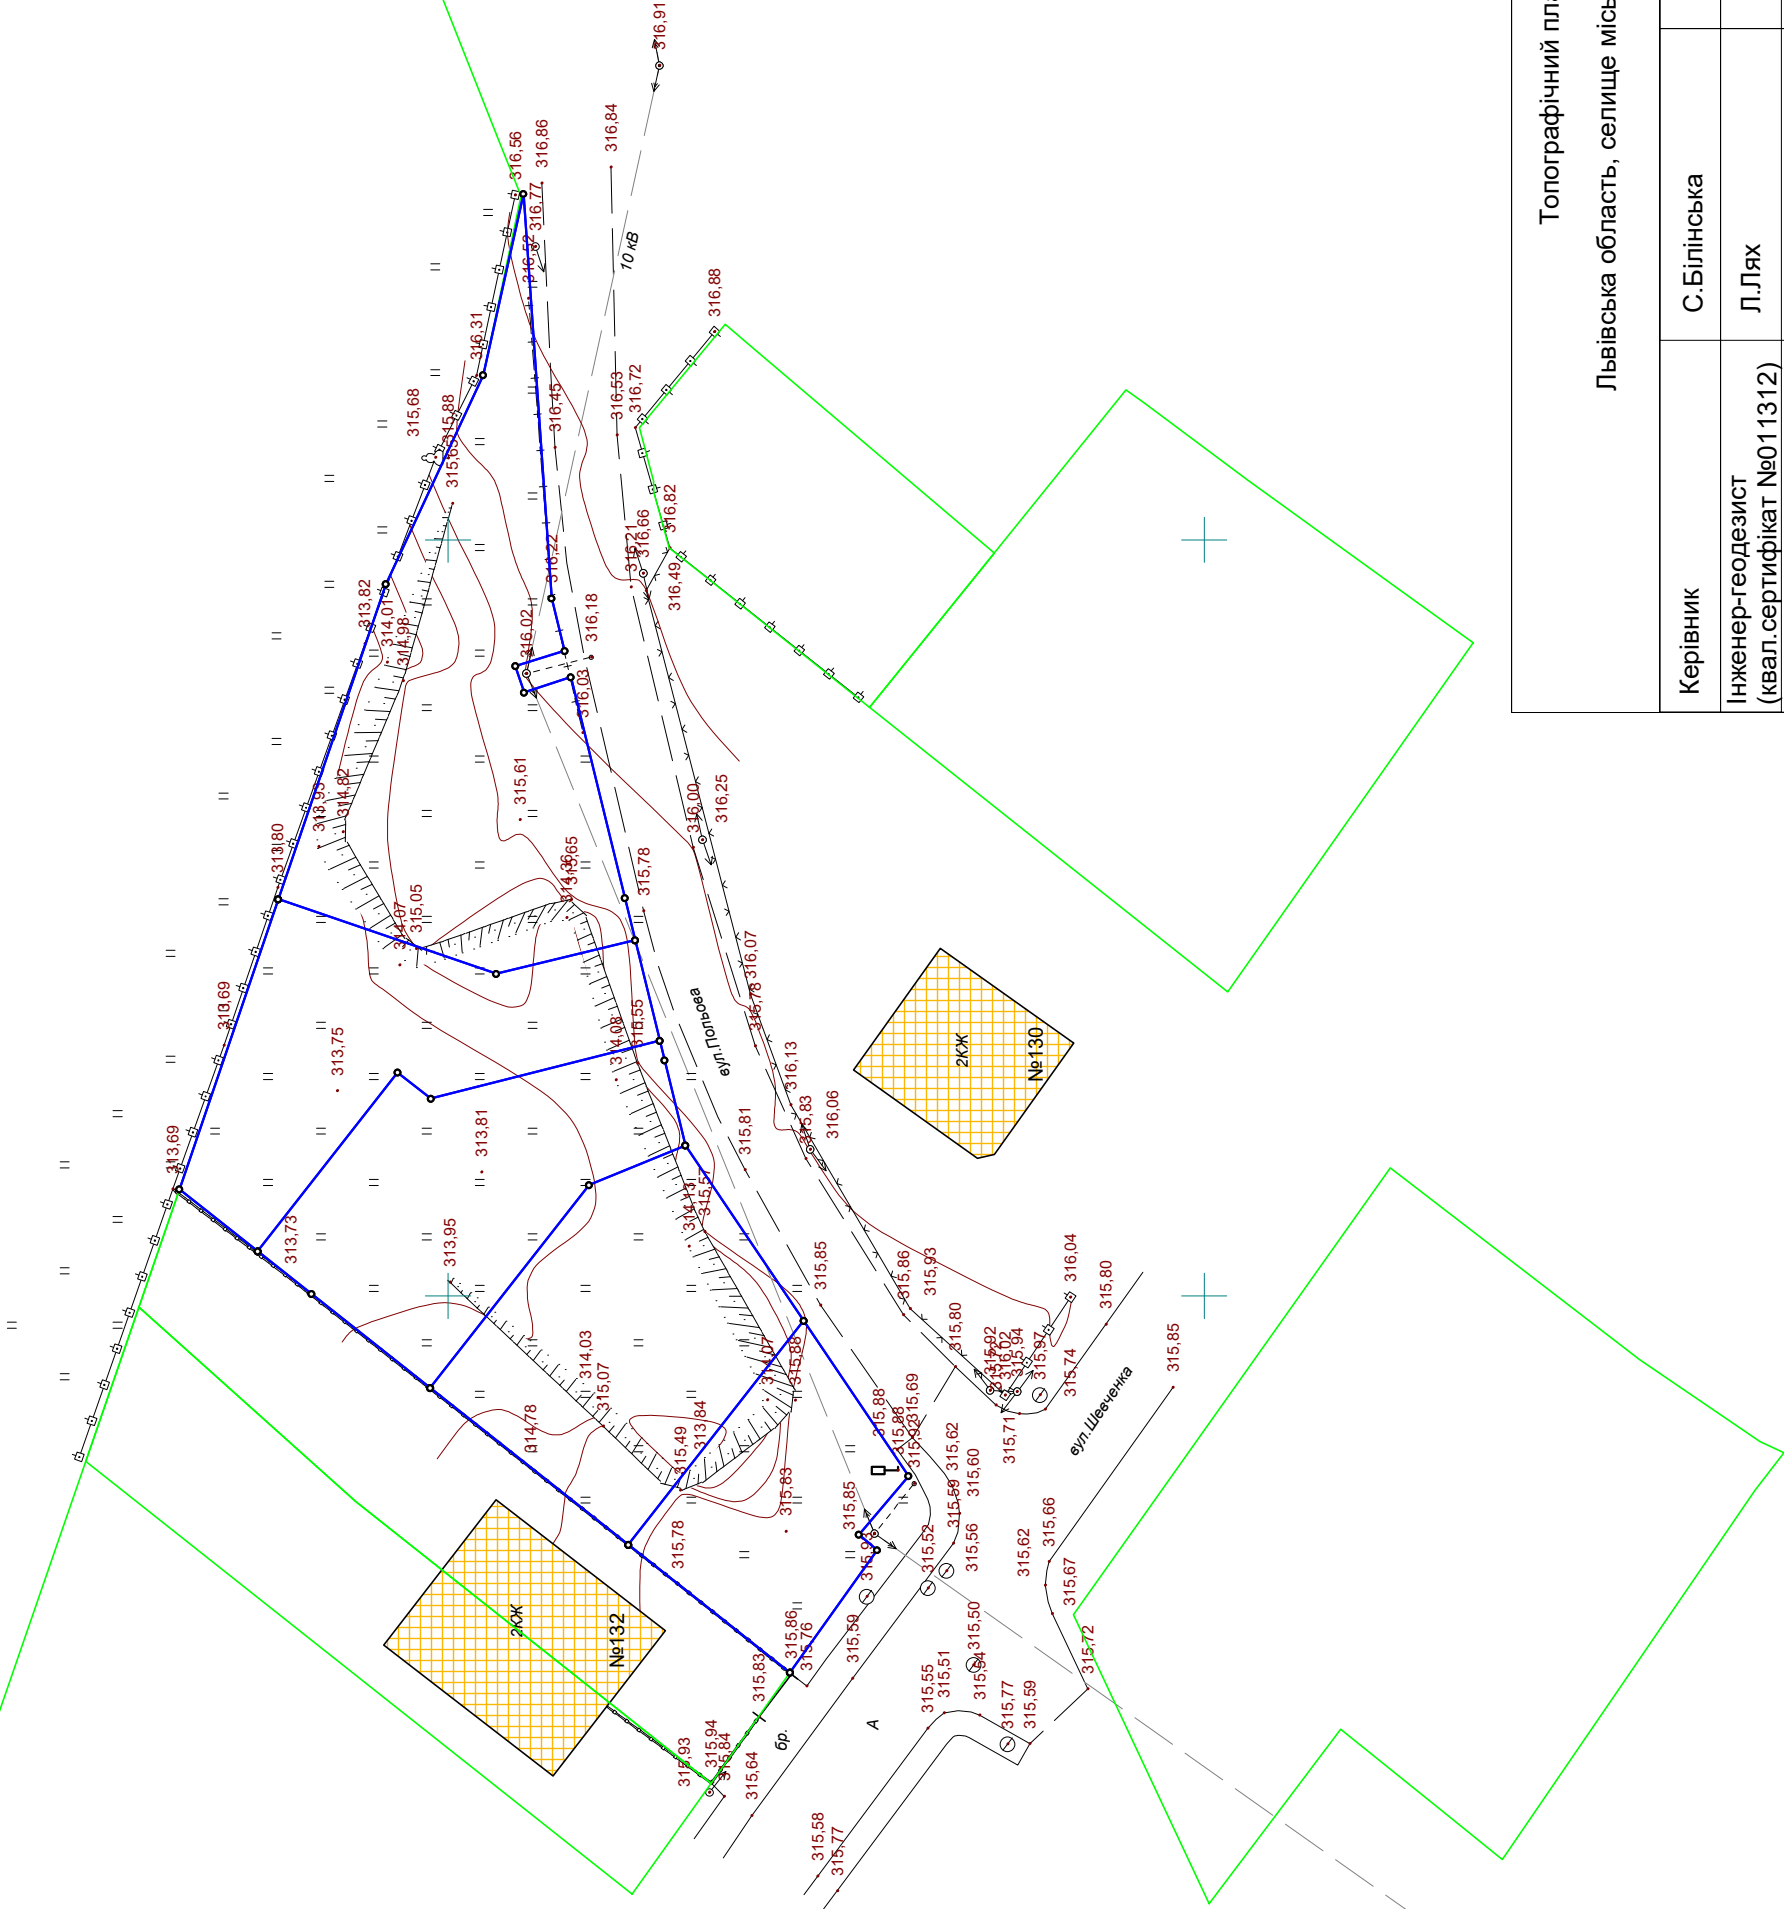

Умовні позначення

- Межа земельної ділянки
- Брами
- Будівлі житлові вогнестійкі
- Відкоси укріплені
- Горизонталі тонкі
- 🌳 Деревя широколистяні
- Дорога
- Дороги ґрунтові
- 🚶 Знаки дорожні інші
- ⊙ Колодязі оглядові без поділу за призначенням
- ⊙→→ ЛЕП високої напруги на стовпах
- ⊙→→ ЛЕП низької напруги на стовпах
- ⋯ ЛЕП Опора (відтяжка або підкіс)
- ⋈ Огорожі з дрютяної сітки
- +— Огорожі з колючого дроту
- Огорожі камяні та залізобетонні
- ⊕ Огорожі металеві заввишки 1 м та більше
- || Трав'яна лугова рослинність (різнотрав'я)

суцільні горизонталі проведені через 0,5 м
система висот Балтійська

Топографічний план земельної ділянки

Львівська область, селище міського типу Рудно, вулиця Т.Шевченка,

Керівник	С.Білінська	Масштаб	Лист	Листів
Інженер-геодезист (квал.сертифікат №011312)	Л.Лях	1:500	1	1
		фізична особа-суб'єкт підприємницької діяльності Білінська Світлана Василівна м.Львів, пр. В.Чорновола, 67, оф.406 Тел. (032) 240-76-55; Факс (032) 240-76-49		