


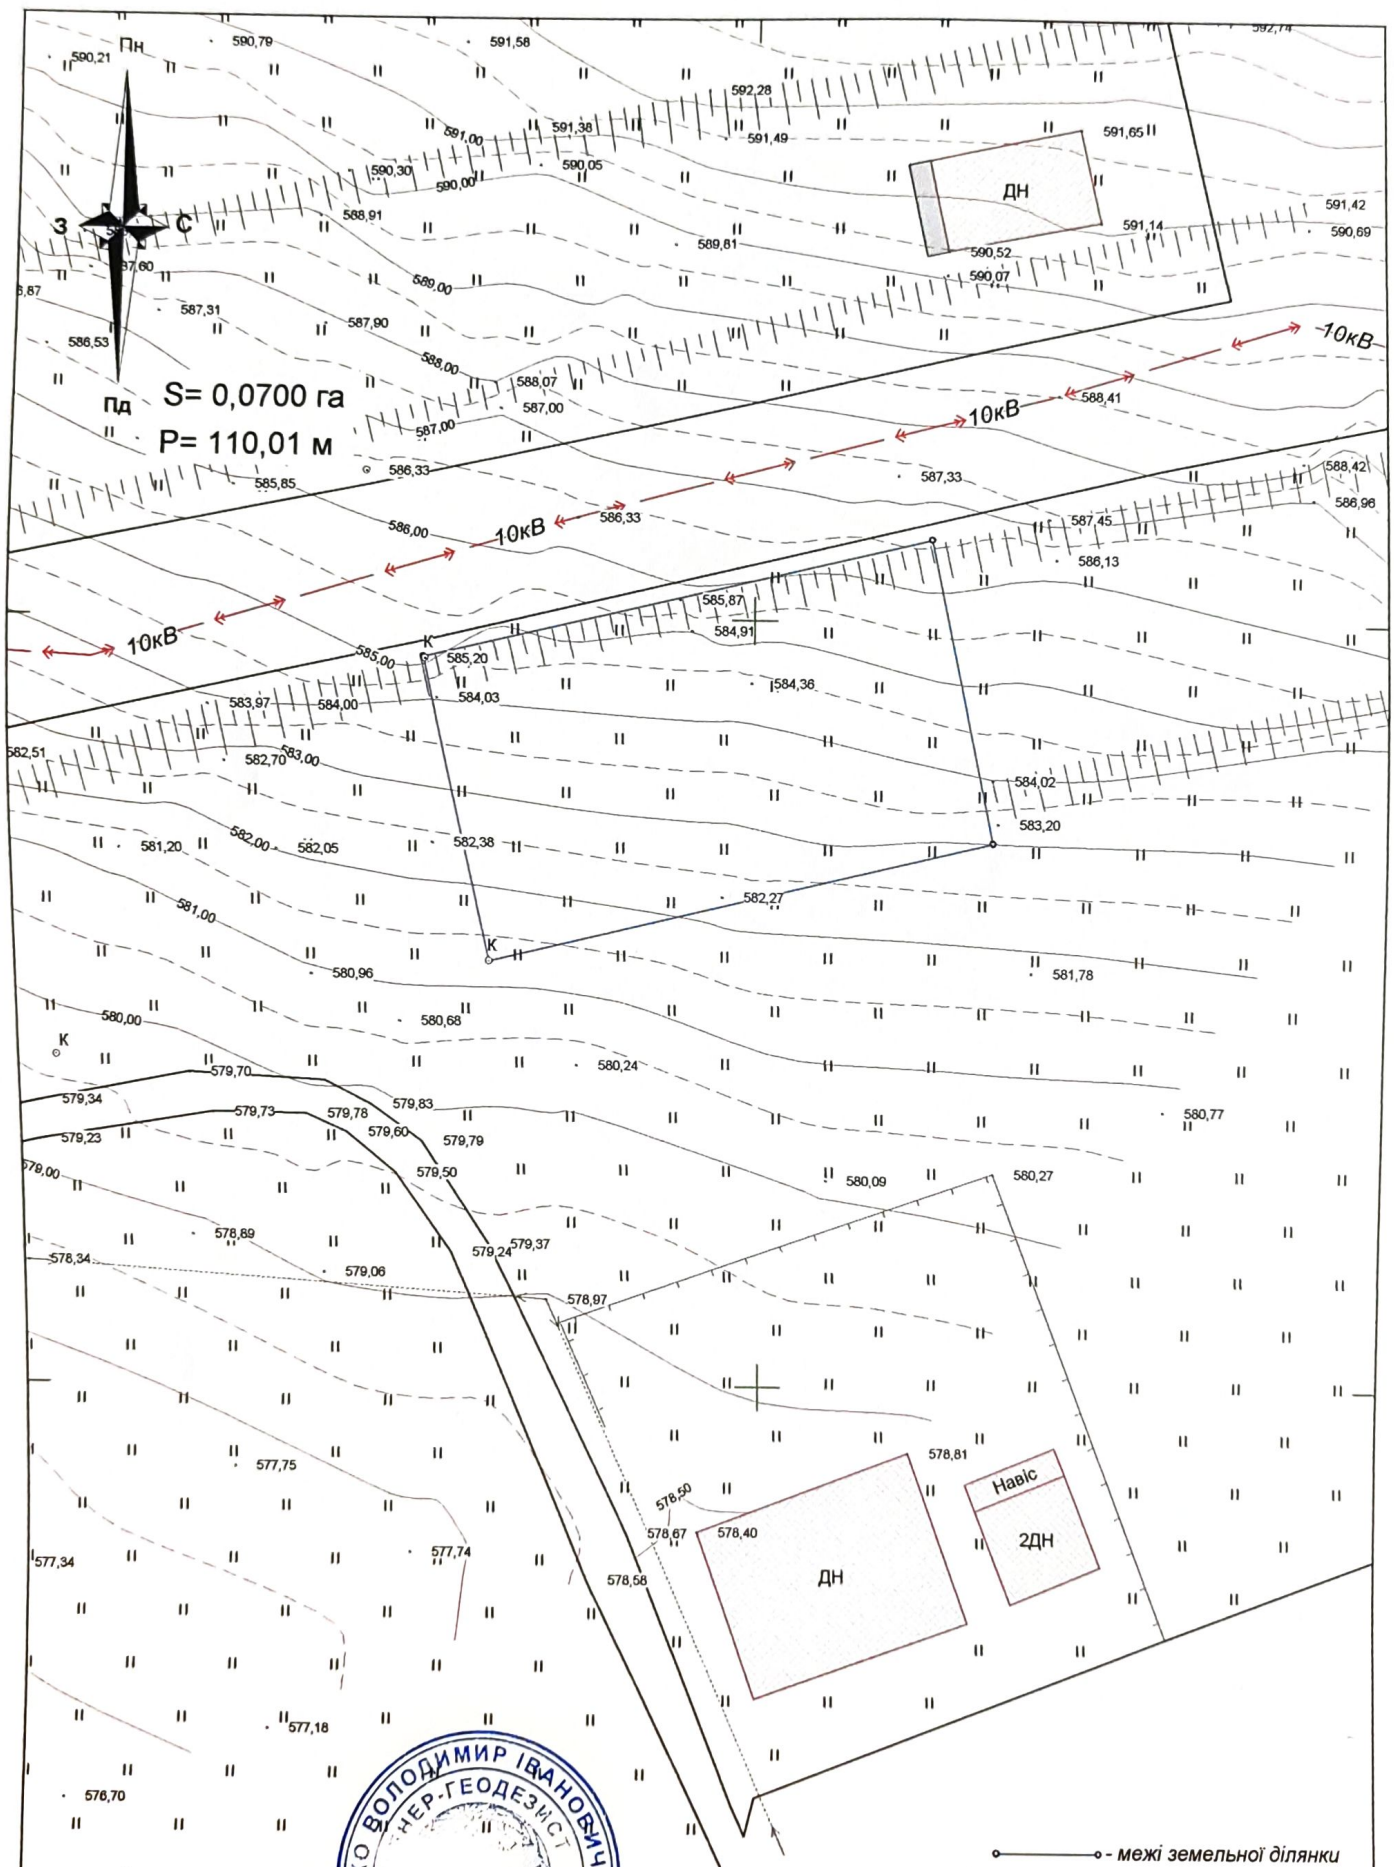

Глухих Максим Олександрович
сmt. Східниця, вул. Зарічна

Суцільні горизонталі проведено через 1 м

В 1 сантиметрі 5 метрів

Система координат СК-63

Система висот Балтійська

Кваліфікаційний сертифікат інженера-геодезиста № 010030

Кад. ном.: 46 212 851 00:06:00:0301

Масштаб 1:500

Лист 1

Директор Рішко В.І.

Склад Рішко В.І.

Перевірів Рішко В.І.

РІШКО ВОЛОДИМИР ІВАНОВИЧ

Ідентифікаційний код 2986910072

2024 р.