

№ довідки :	1076
дата погодження довідки	10.03.2021 р.
кадастровий № ділянки :	2610100000120010003

Відомості про об'єкт.

Інформація про ділянку :

Місце знаходження земельної ділянки

Населений пункт : м.Івано-Франківськ,

вул. В.Івасюка

буд. навпроти буд.№83а

Форма власності : суборенда

Документ що посвідчує власність/користування : Витяг з Державного реєстру

Реєстраційний номер 1462452226101 від 11.02.2021 р.

власник/користувач: ТОВ "Доброволець ІФ"

Цільове використання земельної ділянки згідно документу що посвідчує

власність/користування :

для будівництва і обслуговування багатоквартирного житлового будинку з об'єктами торгово-розважальної

Площа земельної ділянки, м.кв. :4535

та ринкової інфраструктури

Фактичне використання земельної ділянки :

дані відсутні

Інформація про споруди :

дані відсутні,

площі споруд, м.кв. : дані відсутні,

Згідно експлікації:Стоянка для автомобілів,Багатоквартирний житловий будинок з вбудованими приміщеннями громадського призначення (5 пов.), дитячий майданчик

Містобудівна інформація :

Згідно генерального плану міста об'єкт знаходиться на території Івано-Франківської міської ради
проектний стан

Території перспективної зміни цільового використання території під житлово-громадську забудову

Магістральні вулиці міського значення

Згідно Детального плану території

проектний стан

Будівлі та споруди

Дорога

Каналізація

Каналізація дощова

Водопровід

Газопровід середнього тиску

ЛЕП

Земельна ділянка (частина ділянки) в червоних лініях магістральної вулиці



Інженерно-геодезичні вишукування потребують корегування

ФРАГМЕНТ ГЕНЕРАЛЬНОГО ПЛАНУ МІСТА

(затверджено 26 сесією 7 демократичного скликання Івано-Франківської міської ради від 07.06.2019 року)

м. Івано-Франківськ,
вул. В. Івасюка
буд. навпроти буд. №83а

Кадастровий номер : 2610100000120010003

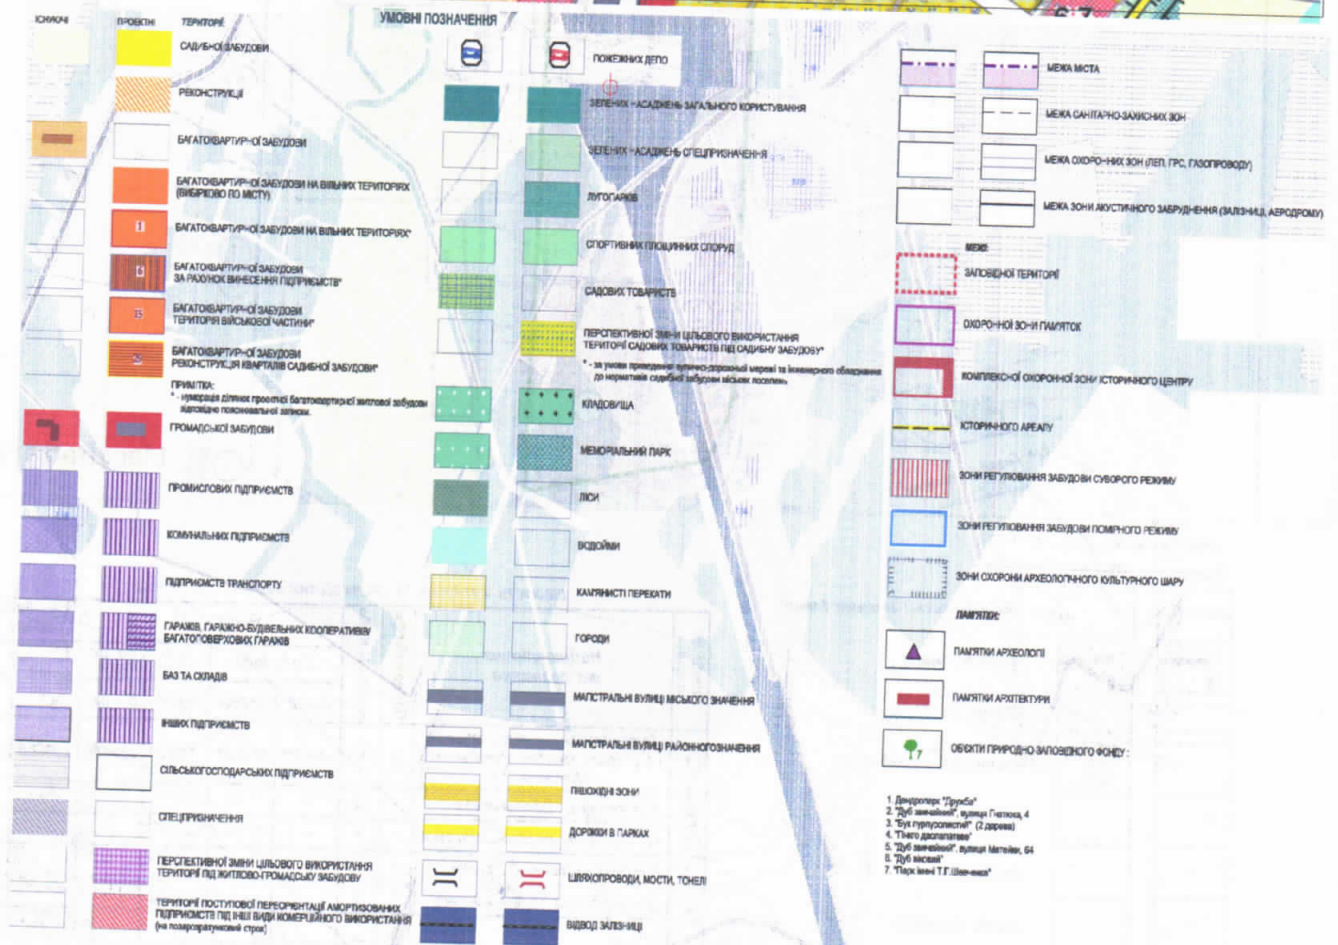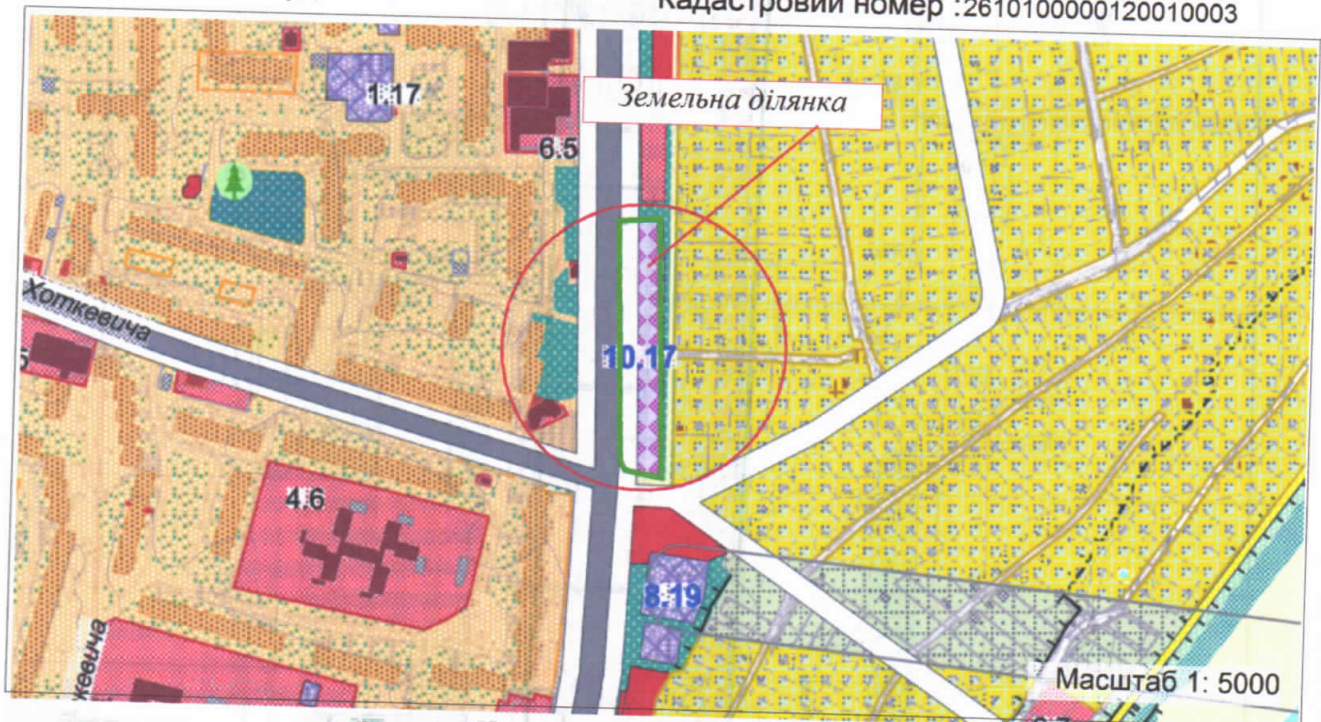


ДЕТАЛЬНИЙ ПЛАН ТЕРИТОРІЇ ДЛЯ ГРОМАДСЬКОЇ ТА ЖИТЛОВОЇ ЗАБУДОВИ НА ВУЛ. В. ІВАСЮКА, НАВПРОТИ БУДИНКУ 83А НА ВУЛ. ГНАТА ХОТКЕВИЧА

(затверджено рішенням 41 сесії 7-го демократичного скликання Івано-Франківської міської ради від 19.06.2020 року)

м.Івано-Франківськ,
вул. В.Івасюка
буд. навпроти буд.№83а

Кадастровий номер : 2610100000120010003

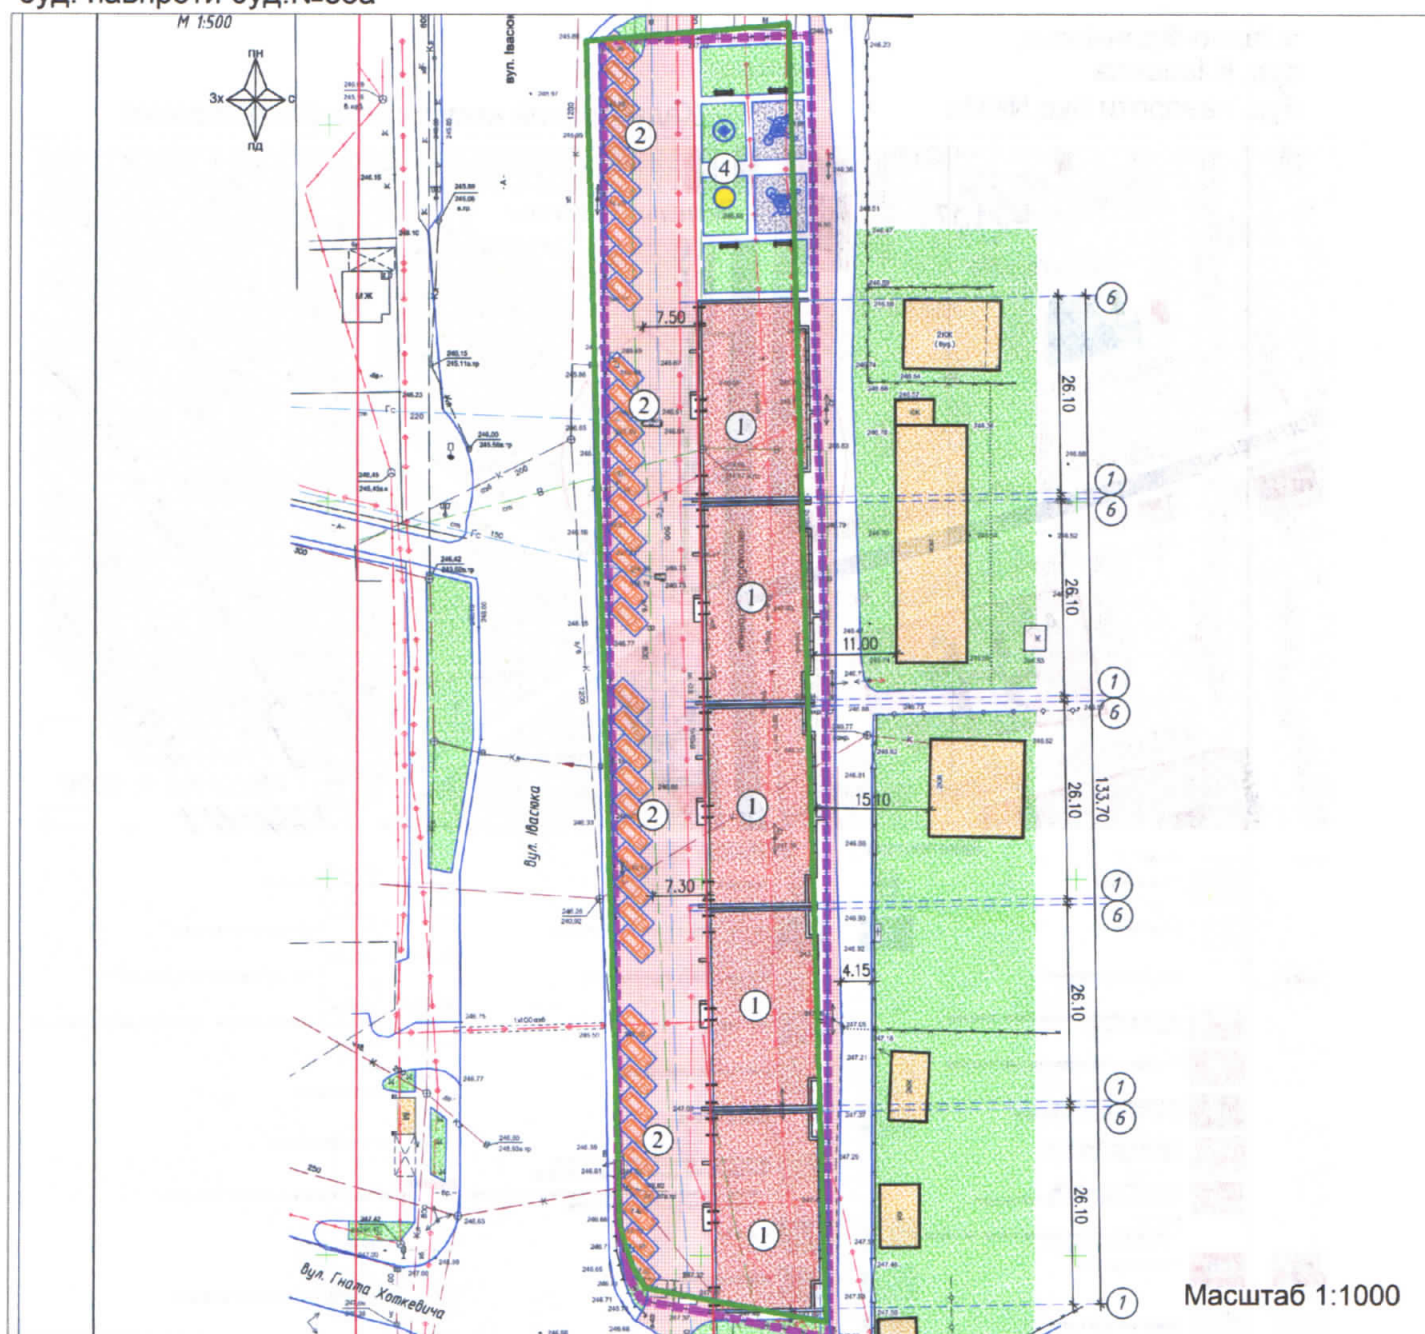


Масштаб 1:1000

УМОВНІ ПОЗНАЧЕННЯ:

Існуючі

Проектні

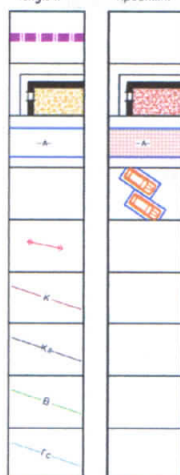

Межі проєктованої земельної ділянки

Будівлі та споруди

Дорога

Стовпняк для автомобілів

ЛЕП 4х10кВ

Каналізація

Дошова каналізація

Водопровід

Газопровід середнього тиску

ВІДОМІСТЬ ЖИТЛОВИХ ТА ГРОМАДСЬКИХ БУДІВЕЛЬ ТА СПОРУД

Номер на плані	Найменування та позначка	Повверховість	Будівель к-ть	Площа, м2				Будівельний об'єм, м3	
				Забудови		Загальна, що нормується		Будів.	Всього
				Будів.	Всього	Будів.	Всього		
1	Багатоквартирний житловий будинок з відбудованими закладами громадського призначення	5	5	388.00	1940.00	1710.00	8550.00	6014.00	30070.00
2	Автостоянки (запроєктовані)	-	40	-	-	-	-	-	-
3	Контейнерний майданчик (проект.)	-	1	-	-	-	-	-	-
4	Дитячий майданчик (проект.)	-	1	-	-	-	-	-	-
5	Трансформаторна підстанція (проект.)	1	1	-	-	-	-	-	-

Начальник відділу
містобудівного кадастру

І.Гавришин