


Стан місцевості - 2018 р.

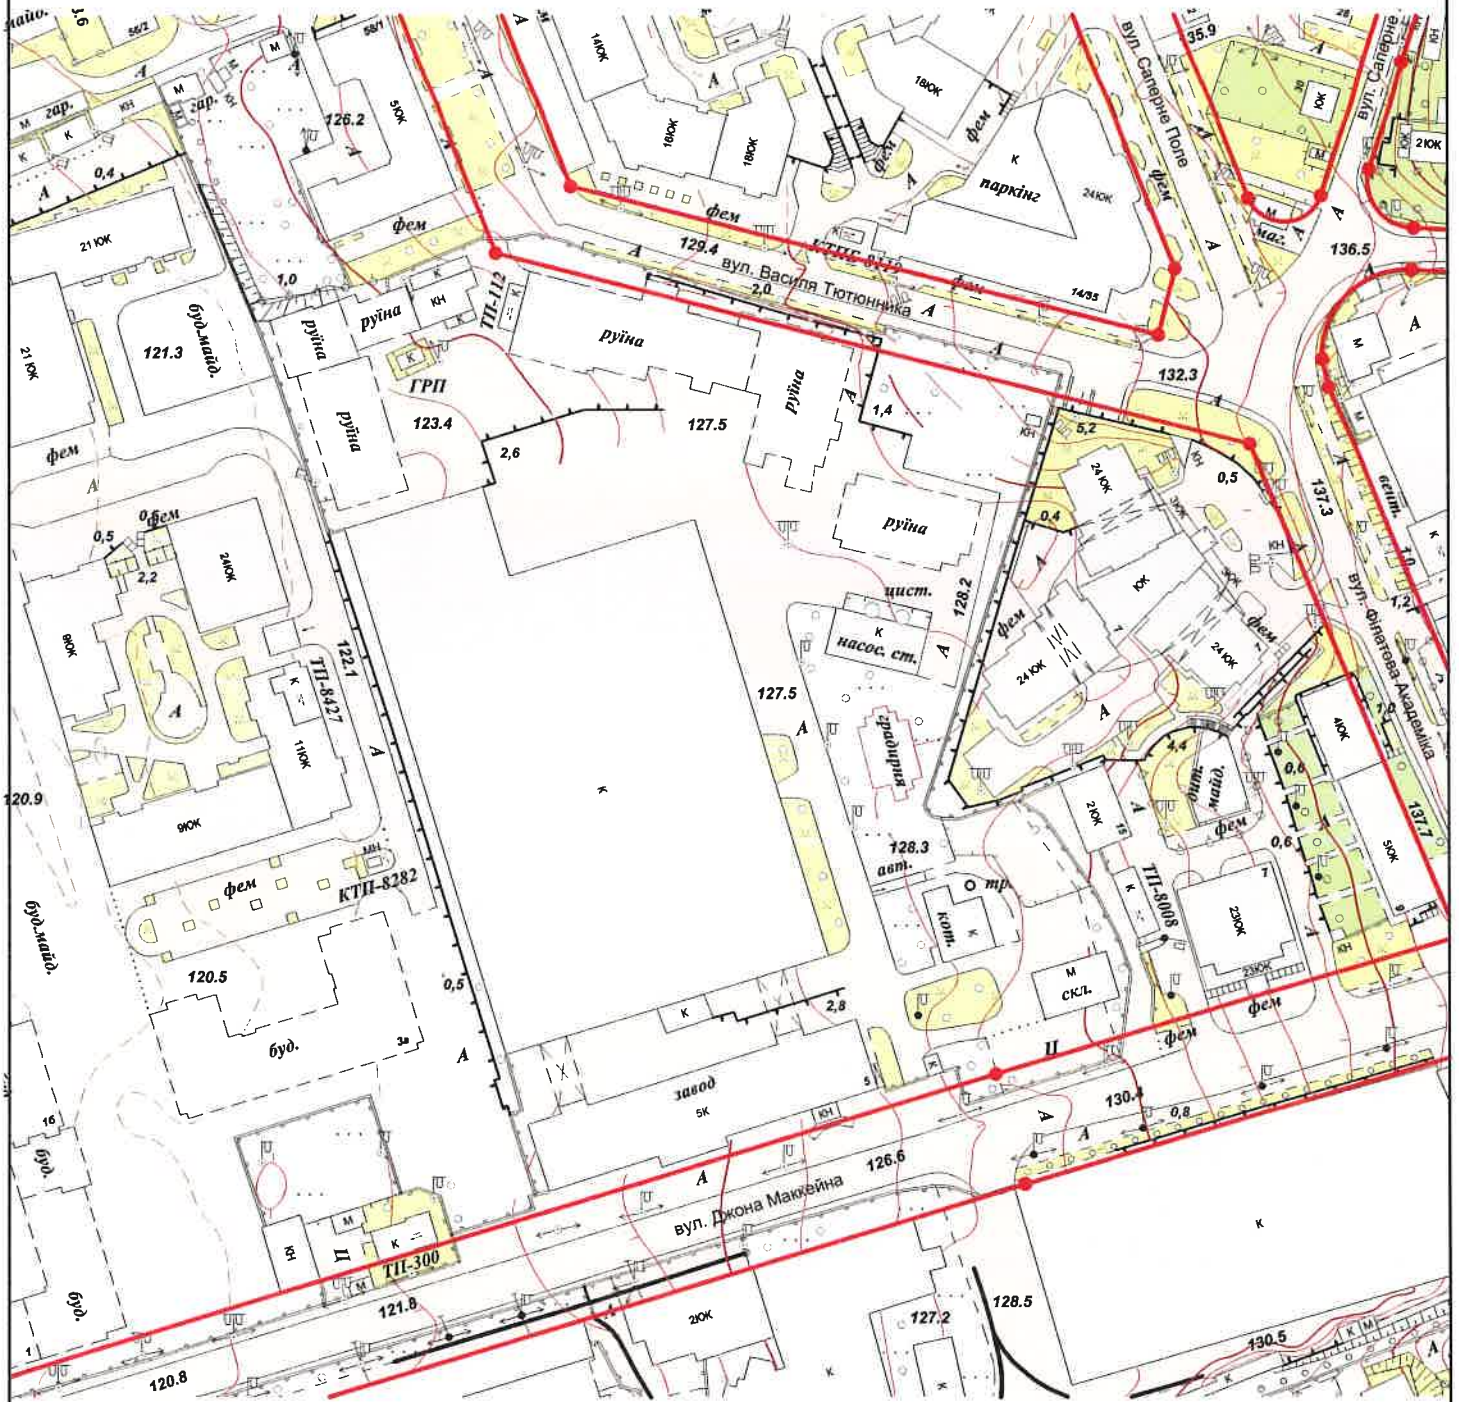

Витяг з бази червоних ліній
 станом на 23 бер 2021

	Прізвище	Підпис	Дата	Замовник: ТОВ "Українська будівельна реновація"	
Начальник управління ТГУ	В.Магальяс		26.03.2021	Викопіювання з топографо-геодезичного плану район Печерський вул. Джона Маккейна, 5 (інфо-схема)	Управління ТГР КО " КІВГЕНПЛАН " тел.: 278 - 34 -19 1078-2021
Начальник відділу	О.Хоменко		26.03.2021		
Виконав	А.Петрожицька		26.03.2021		
				М 1:2000	1078-2021