


Стан місцевості - 2018 р.

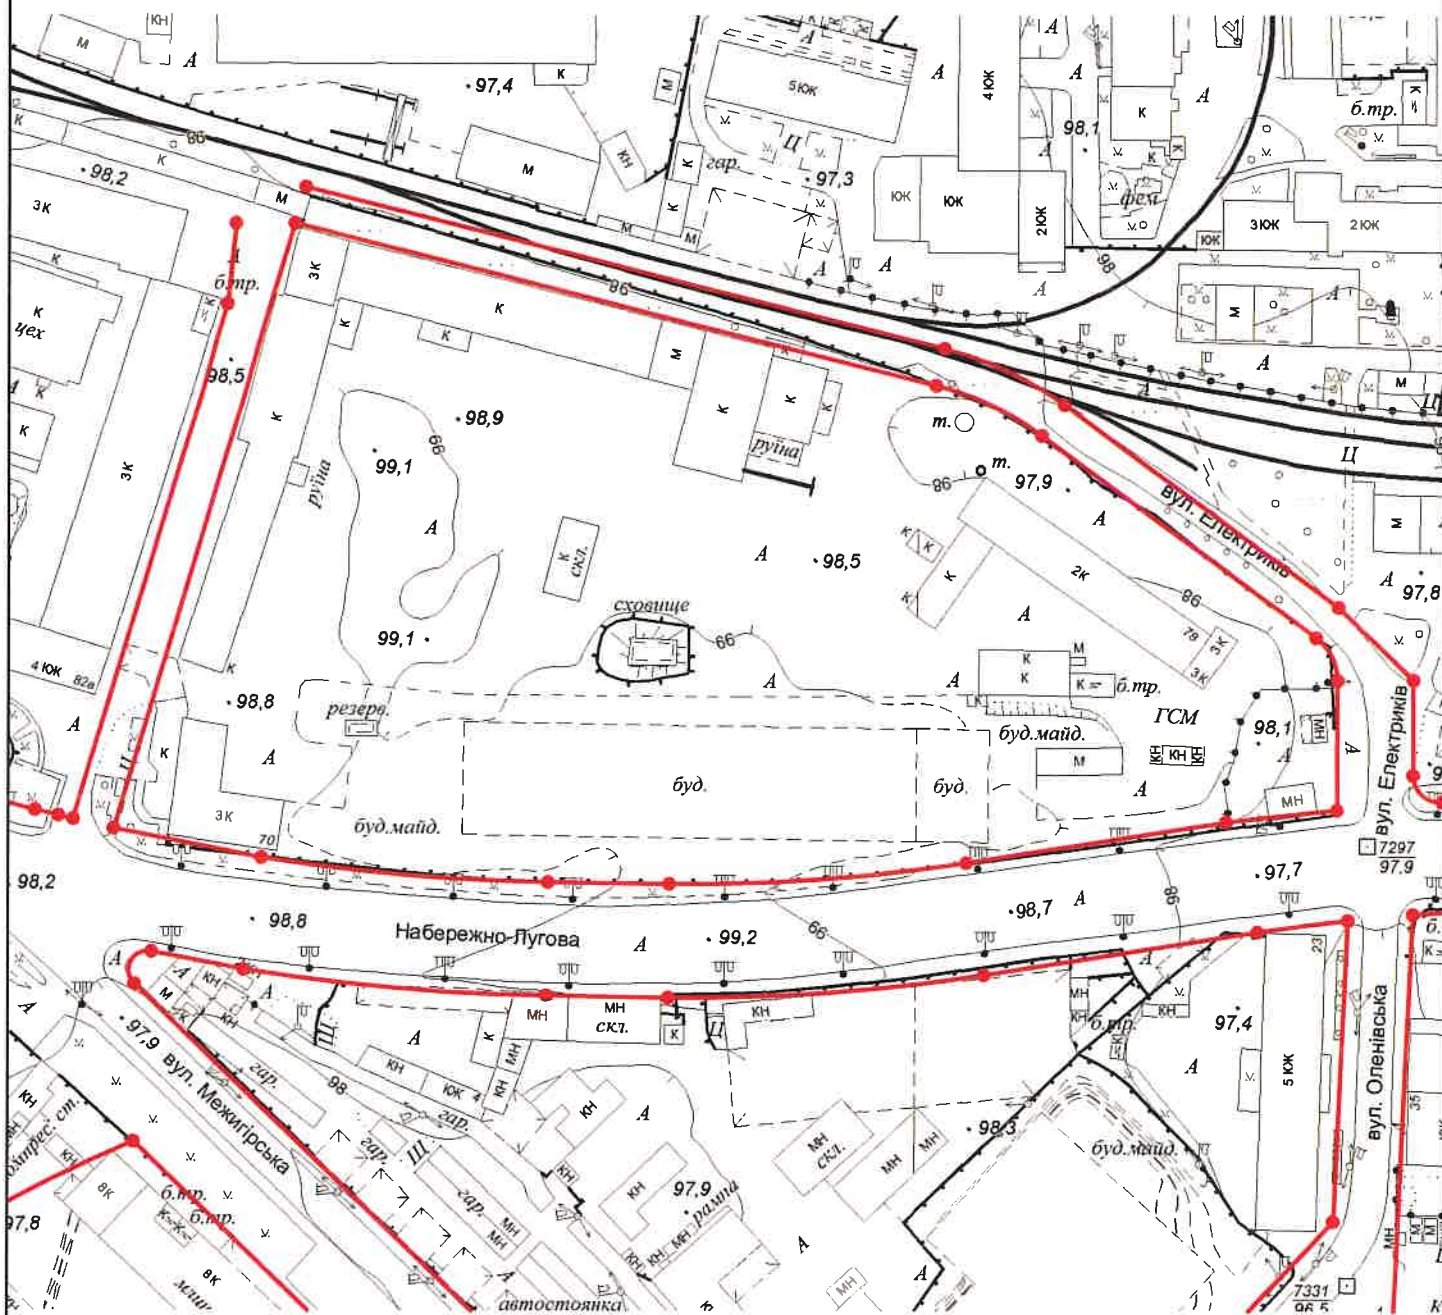

Витяг з бази червоних ліній
станом на 01 КВІ 2021

				Замовник: ТОВ " АСТЕРІМ "	
Пізвище	Підпис	Дата			
Начальник управління ТГУ	В.Магальяс		01.04.2021	Викопіювання з топографо-геодезичного плану район Подільський вул. Межигірська , 78 (інфо-схема) М 1:2000	Управління ТГР КО " КІЙВГЕНПЛАН " тел.: 278 - 34 - 19 1239-2021
Начальник відділу	О.Хоменко		01.04.2021		
Виконав	О.Раковська		01.04.2021		