


Стан місцевості - 2018 р.

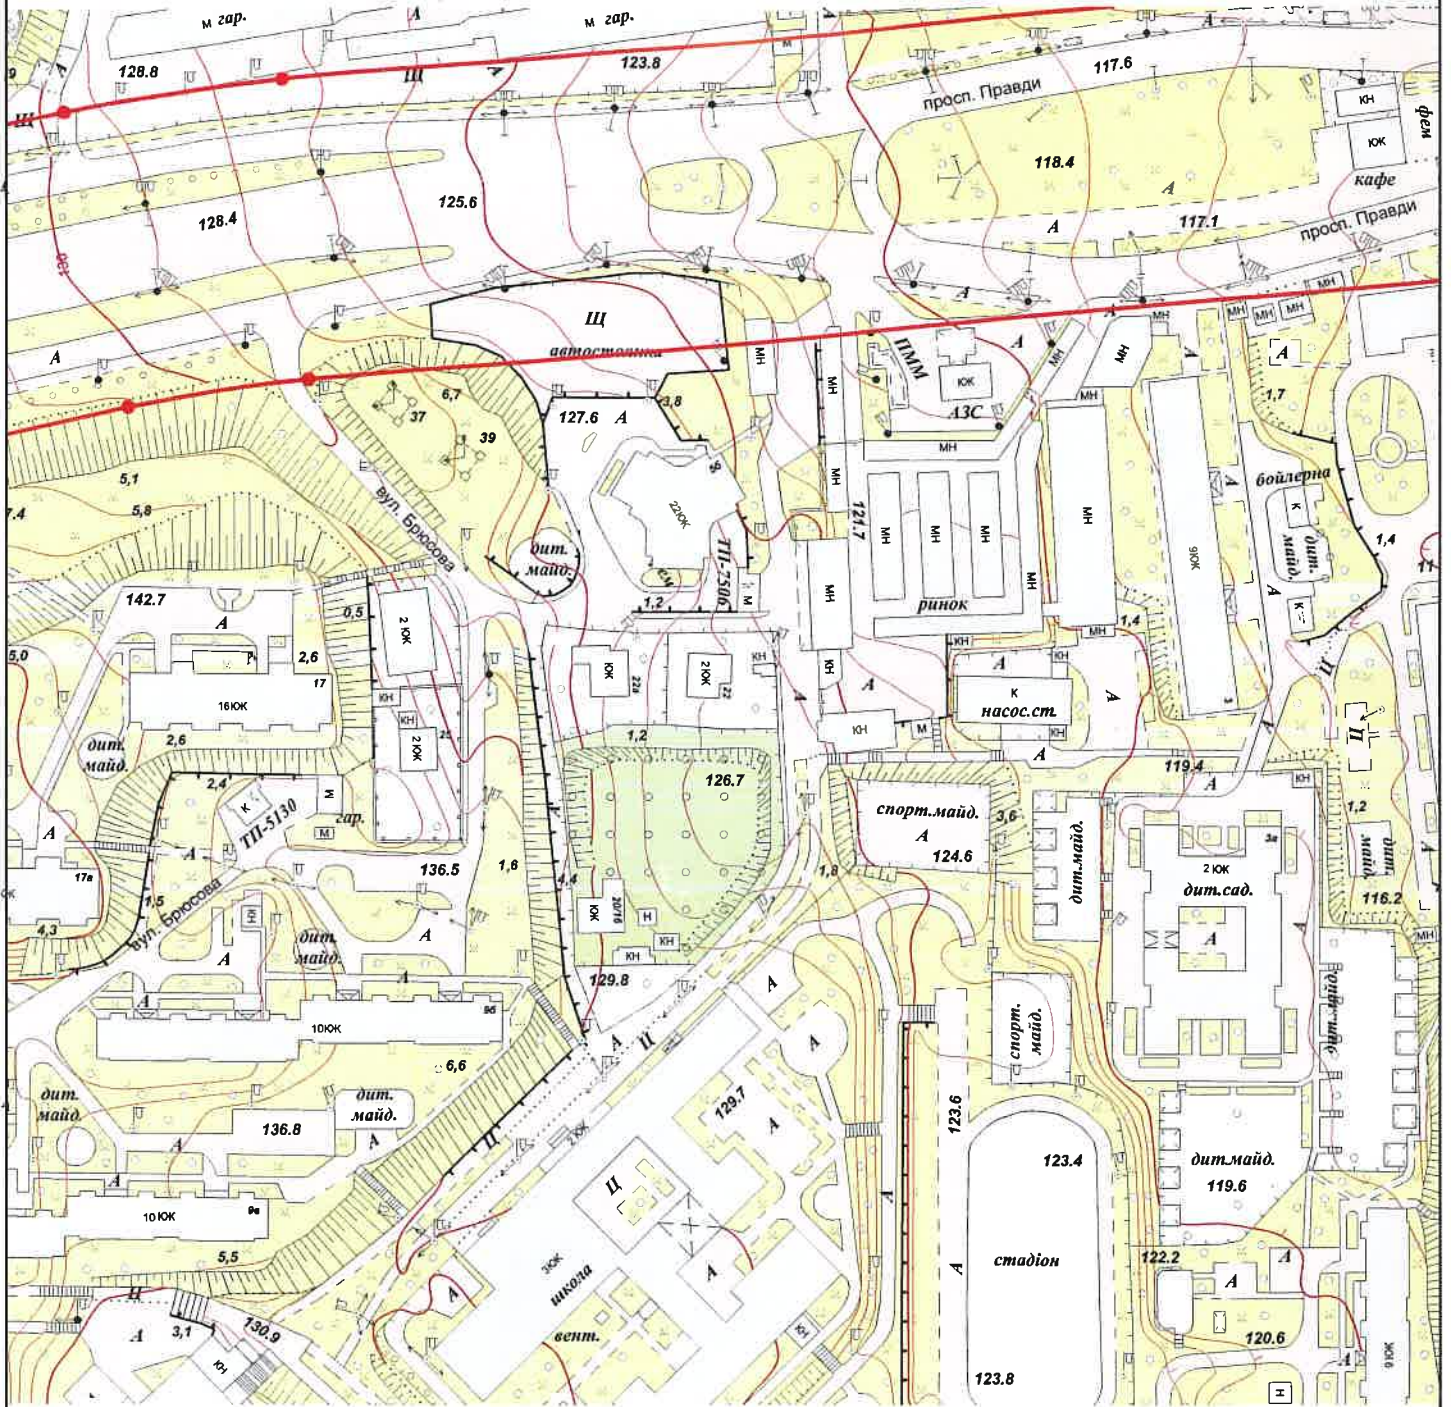

Витяг з бази червоних ліній

станом на 14 чер 2021

	Прізвище	Підпис	Дата	Замовник: Асланова Е.Р.	
Начальник управління ТГУ	В.Магальс		11.06.2021	Викопіювання з топографо-геодезичного плану район Подільський вул. Брюсова, 22-а (інфо-схема) М 1:2000	Управління ТГР КО "КІЇВГЕНПЛАН" тел.: 278 - 34 - 19 2566-2021
Начальник відділу	О.Хоменко		11.06.2021		
Виконав	А.Петрожицька		11.06.2021		