


Стан місцевості - 2018 р.



Витяг з бази червоних ліній
 Станом на 11.07.2021

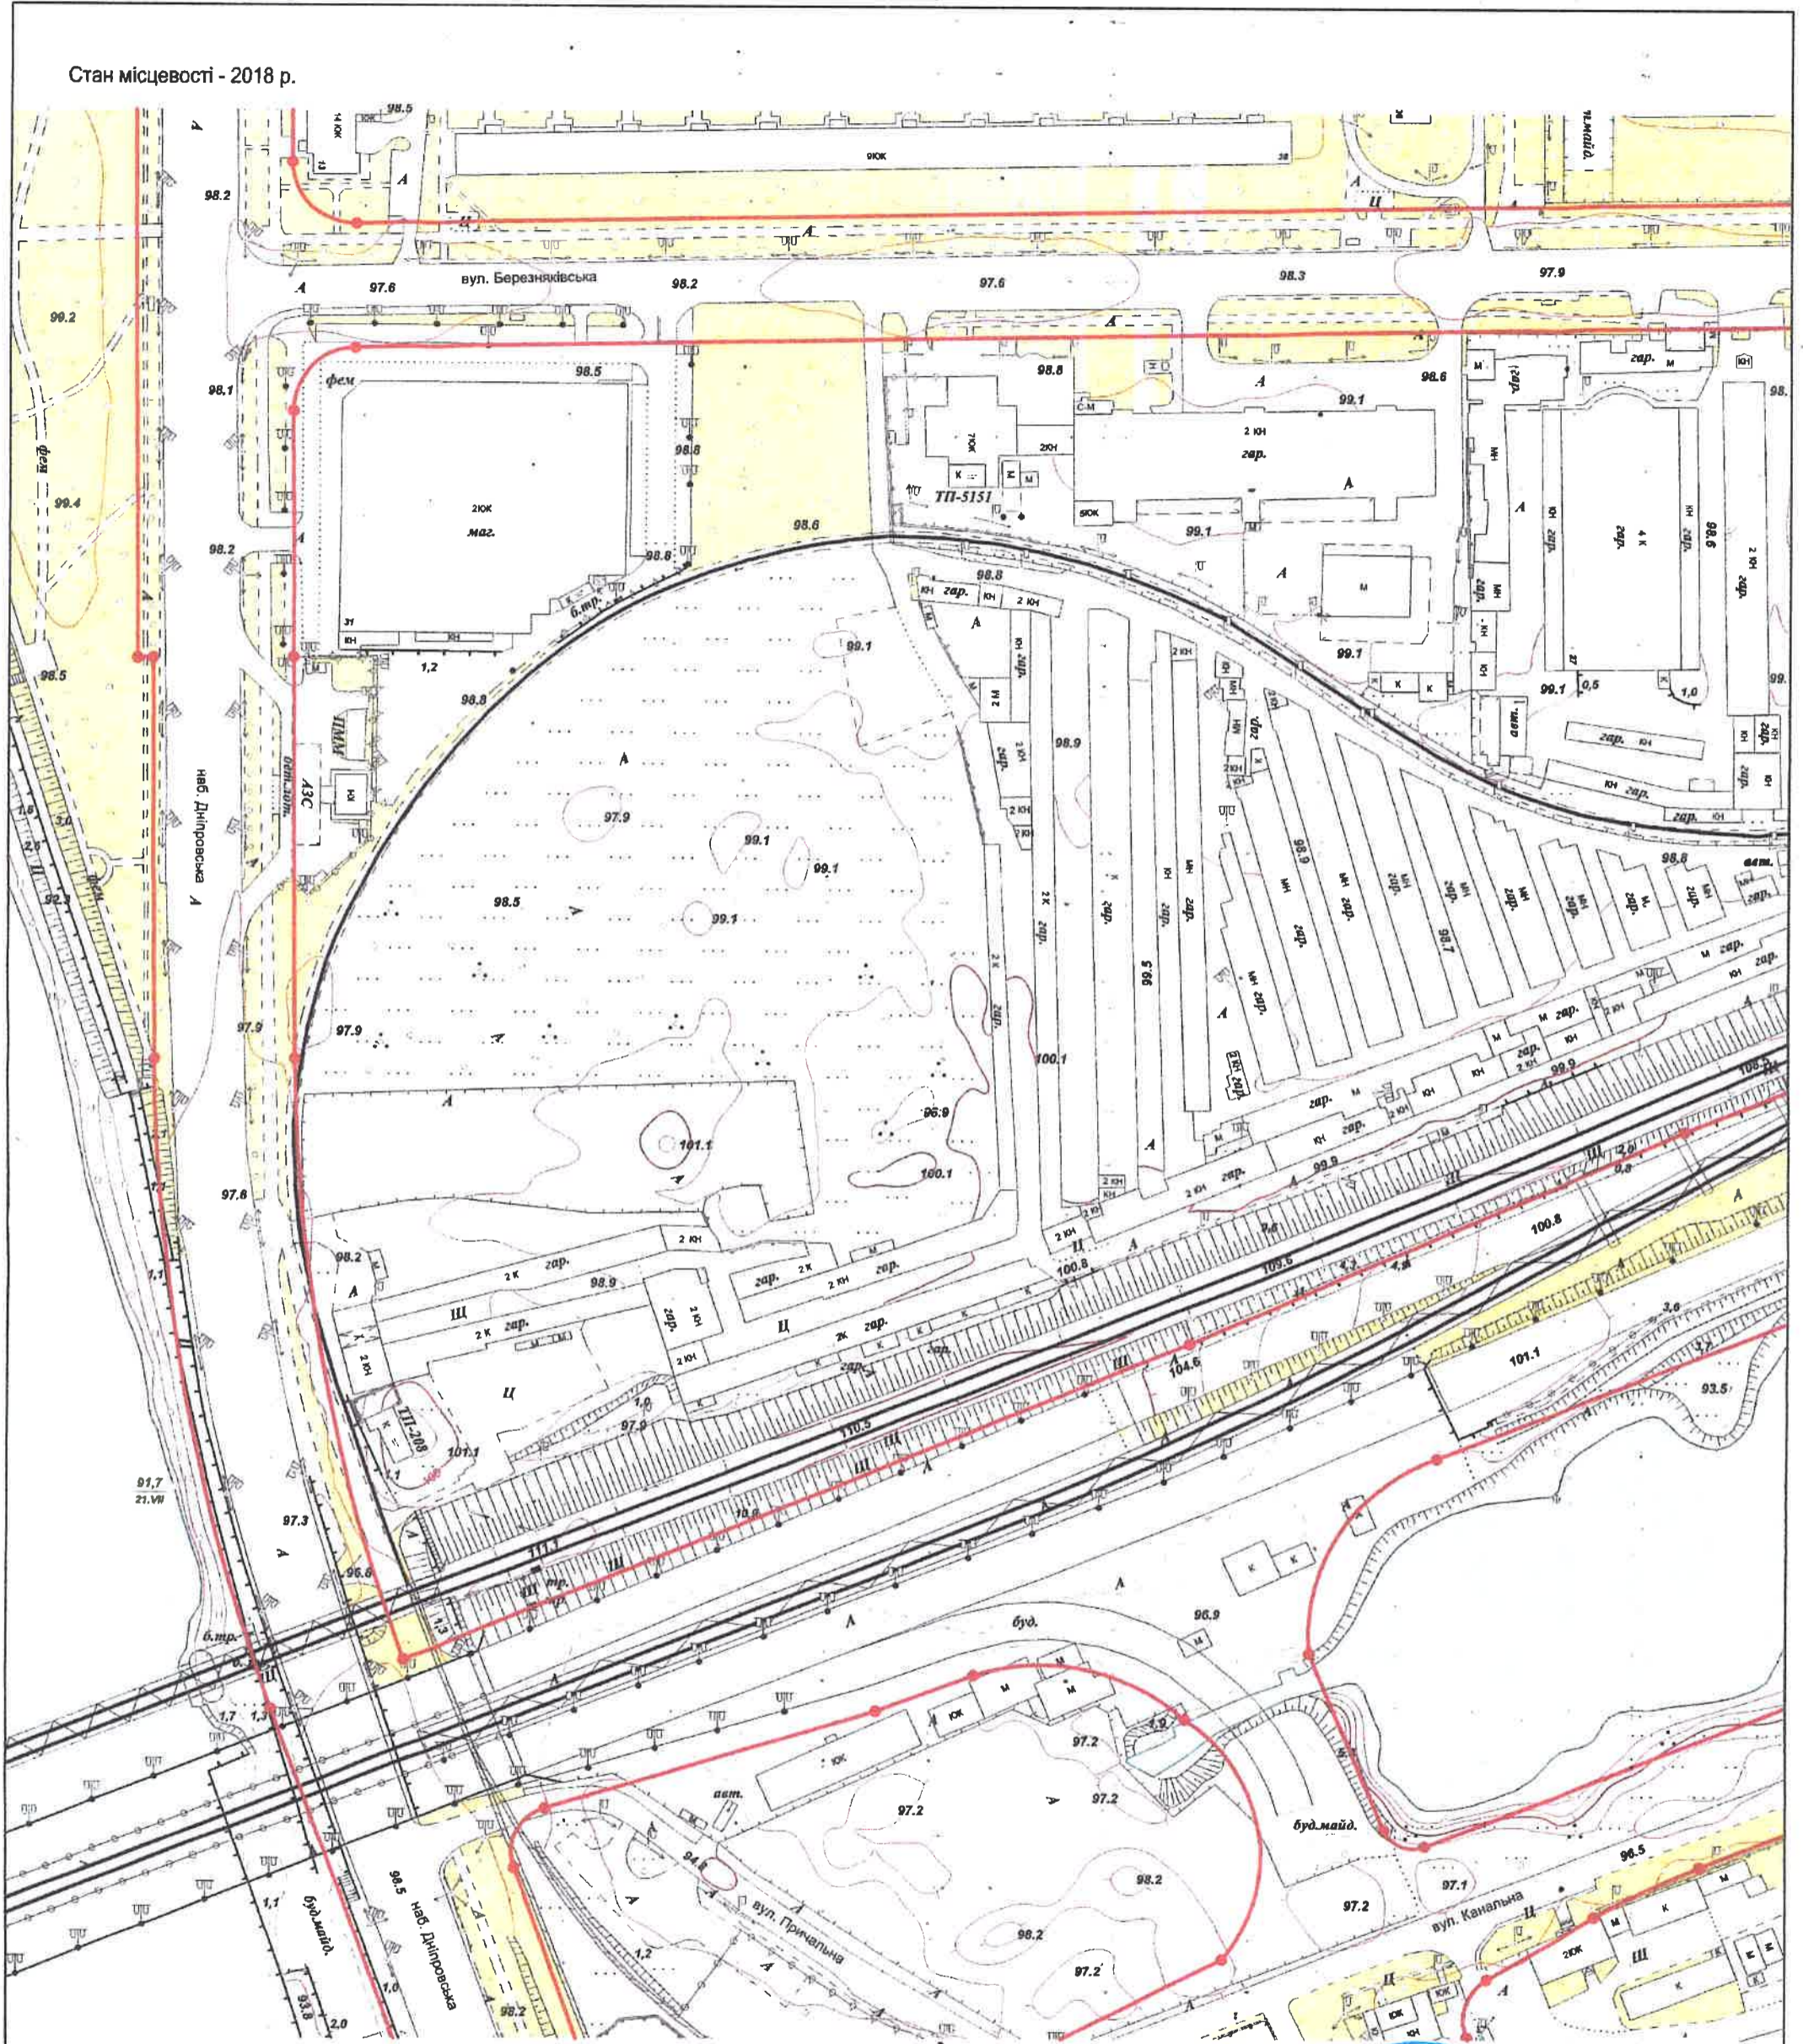

	Прізвище	Підпис	Дата	Замовник: ТОВ "Епіцентр К"	
Начальник управління ТГУ	В.Магальяс	<i>[Signature]</i>	01.07.2021	Викопіювання з топографо-геодезичного плану району Дніпровський перетин вул. Березняківської та наб. Дніпровської (інфо-схема) М 1:2000	Управління ТГР КО "КІЙВГЕНПЛАН" тел.: 278 - 34 - 19 2912-2021
Начальник відділу	О.Хоменко	<i>[Signature]</i>	01.07.2021		
Виконав	А.Петрожицька	<i>[Signature]</i>	01.07.2021		