

Відомість основних комплектів робочих креслень

Позначення	Найменування	Примітки
050618(P)-2-AP	Архітектурні рішення	





Загальні вказівки










Розділ робочої документації по проекту «Реконструкція нежитлового приміщення №156 (без зміни зовнішньої конфігурації) під житлову квартиру житлового будинку № 21 по вул. Соборній в м. Бровари Броварської територіальної громади Броварського району Київської області» розроблено на підставі Містобудівних умов та обмежень земельної ділянки та забудови не проектування.

Відомість робочих креслень комплексу AP


Аркуш	Найменування	Формат	Дата випуску	Позн. про останні коригування		Примітка
				№	Дата	
1	Загальні дані	A3	08.08.22			
2	Плани 16-го та 17-го поверхів (БТІ)	A3	08.08.22			
3	Реконструкція нежитлового приміщення №156 під квартиру	A3	08.08.22			

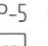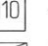


Умовні позначення

-  цегляні стіни та перегородки
-  залізобетонні пілони, колонини та діафрагми
-  утеплення та шумозахист стін та перегородок
-  перегородки з газоблоків

-  D-2 ← марка елемента заповнення
-  1 ← марка дверного прорізу
-  PR-5 ← марка перемички
-  П10 ← тип підлоги
-  3 ← марка отвору
-  ← отвори в плиті перекриття
-  ← отвори (гільзи) в плиті перекриття під вертикальні інженерні комунікації
-  ← отвір у стелі (в плиті перекриття)
-  ← Горизонтальний повітропробід (підключення ванн, санвузлів, до вент блоків, виконує інвестор)

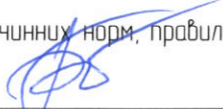
Погоджено:	Гол. констр.	Черняк
	Гол. інж.	Верещакін
Взам. інв. №		
Підп. і дата		
Інв. № подл.		

Проект розроблений відповідно до чинних норм, правил і стандартів
Головний архітектор проекту  Башинська Н.В.

						050618(P)-2-AP				
						«Реконструкція нежитлового приміщення №156 (без зміни зовнішньої конфігурації) під житлову квартиру житлового будинку № 21 по вул. Соборній в м. Бровари Броварської територіальної громади Броварського району Київської області»				
Зм.	Кільк.	Арк.	№ док.	Підпис	Дата	Житловий будинок №21		Стадія	Аркуш	Аркушів
ГАП		Башинська			08.22			РП	1	
Розробив		Кисляк			08.22					
Перевірив		Башинська			08.22	Загальні дані		ТОВ "ВЕНЗАБУД"		

Масштаб 1:200

XVI поверх

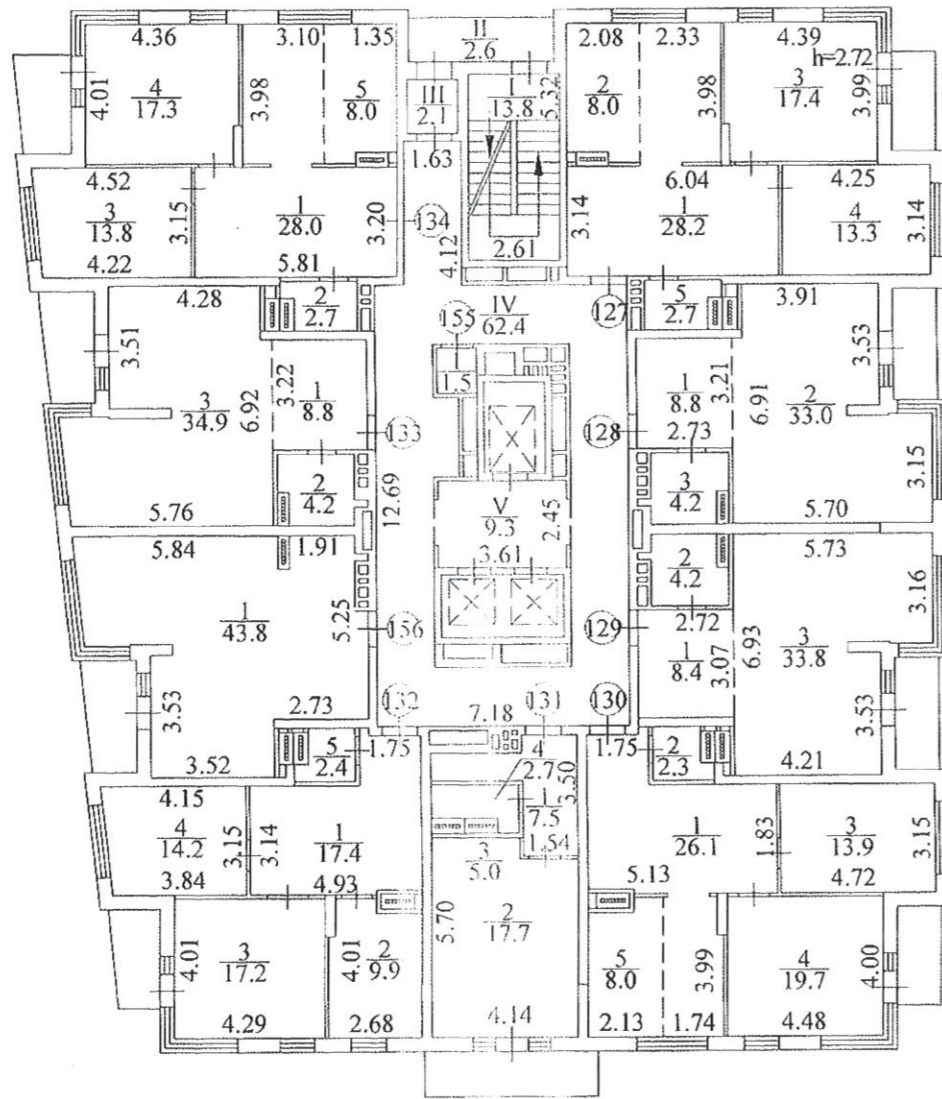


Примітка:
1. На час проведення інвентаризації в квартирах, нежитлових приміщеннях стіни без оздоблення, сантехприлади та дверні блоки не встановлені.

Масштаб 1:200

Надбудова

XVII поверх

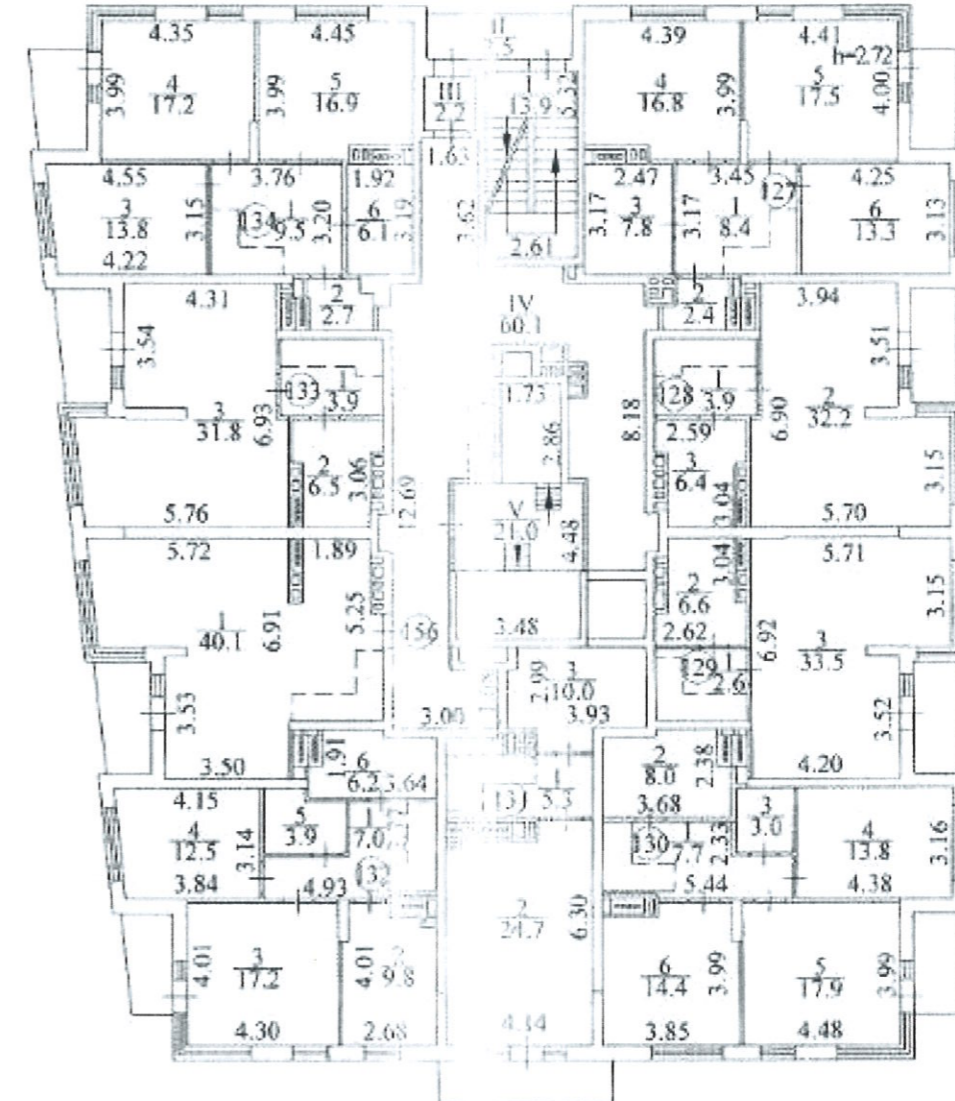


Примітка:
1. На час проведення інвентаризації в квартирах, нежитлових приміщеннях стіни без оздоблення, сантехприлади та дверні блоки не встановлені.


Позбавлено	Гол. констр.	Черняк
	Гол. інж.	Верещакін
Взам. інв. №		
Підп. і дата		
Інв. № подл.		

						050618(P)-2-AP			
						«Реконструкція нежитлового приміщення №156 (без зміни зовнішньої конфігурації) під житлову квартиру житлового будинку № 21 по вул. Соборній в м. Бровари Броварської територіальної громади Броварського району Київської області»			
Зм.	Кільк.	Арк.	№ док.	Підпис	Дата	Житловий будинок №21	Стадія	Аркуш	Аркушів
ГАП		Башинська		[Signature]	08.22		РП	2	
Розробив		Кисляк		[Signature]	08.22	Плани 16-го та 17-го поверхів (БТІ)	ТОВ "ВЕНЗАБУД"		
Перебрав		Башинська		[Signature]	08.22				

План квартири на 16-му поверсі

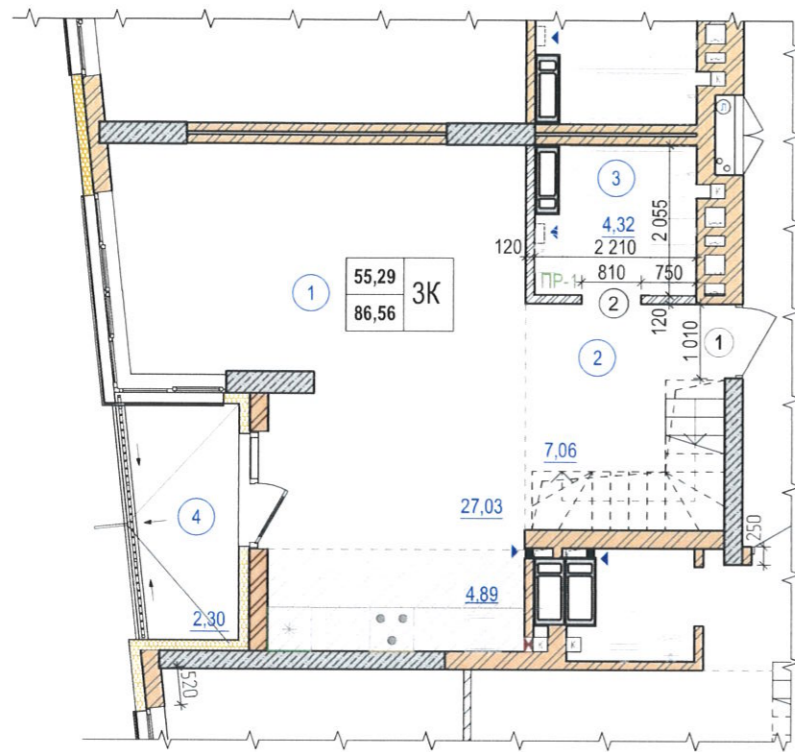

План квартири на 17-му поверсі

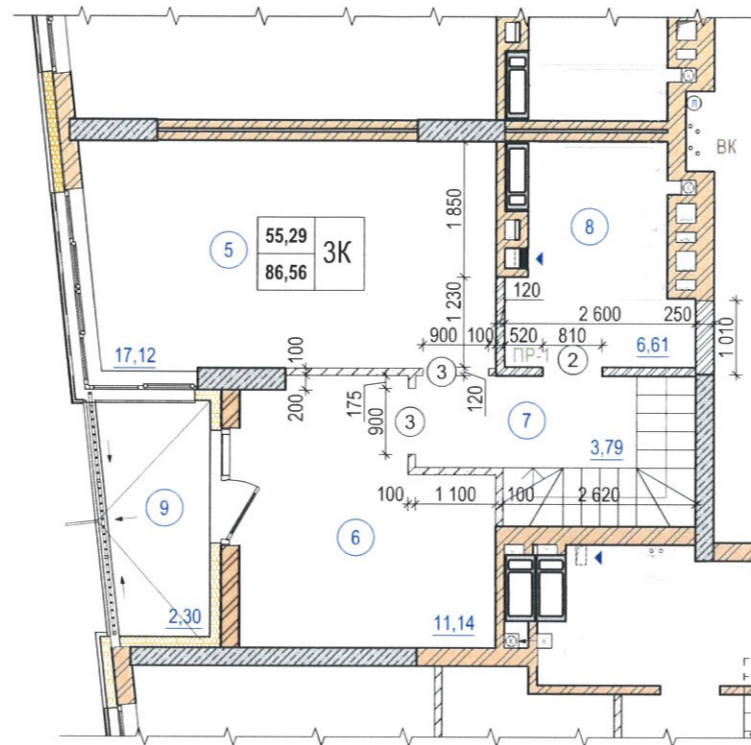

Експлікація приміщень


Номер за планом	Найменування	Площа, м.кв.
1	Вітальня з кухнею-нішею	31,92
2	Хол зі сходами	7,06
3	Санвузол	4,32
4	Лоджія	2,30
5	Житлова кімната	17,12
6	Житлова кімната	11,14
7	Хол зі сходами	3,79
8	Санвузол	6,61
9	Лоджія	2,30
		86,56м²

Специфікація перемичок

Поз.	Позначення	Найменування	Кільк.	Маса, од кг	Примітки
1	1.038.1-1 вип.1	2ПБ 10-1-п	2	43	

Відомість прорізів дверей

Марка, поз.	В x Н (розміри в кладці), мм
2	810 x 2100
3	900 x 2100

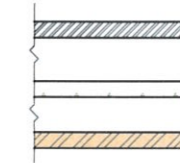

- цегляні перегородки, які монтуються 120мм - 3,00м³
- перегородки з газоблока, які монтуються 100мм - 1,32м³
- існуючі цегляні перегородки 120мм

Відомість перемичок

Марка, поз.	Схема перерізу	Примітки
ПР-1 (місце-2)		

Перегородки монтувати на плити перекриття

Зм.	Кільк.	Арк.	№ док.	Підпис	Дата	050618(P)-2-AP			
ГАП		Башинська			08.22	«Реконструкція нежитлового приміщення №156 (без зміни зовнішньої конфігурації) під житлову квартиру житлового будинку № 21 по вул. Соборній в м. Бровари Броварської територіальної громади Броварського району Київської області»			
Розробив		Кисляк			08.22	Житловий будинок №21	Стадія	Аркуш	Аркушів
Перевірив		Башинська			08.22		РП	3	
						Реконструкція нежитлового приміщення №156 під квартиру	ТОВ "ВЕНЗАБУД"		

Погоджено	Гол. констр	Черняк
	Гол. інж	Верещакін
Взам. інф. №		
Підп. і дата		
Інв. № подл.		