

**Відомість основних комплектів робочих креслень**

Позначення	Найменування	Примітки
050618(P)-1-AP	Архітектурні рішення	


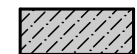
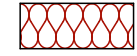

**Загальні вказівки**


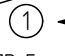
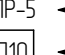
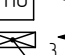
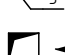
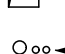
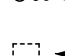

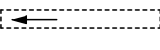
Розділ робочої документації по проекту «Реконструкція квартири № 36 та нежитлового приміщення № 82 (без зміни зовнішньої конфігурації) під житлові квартири житлового будинку № 8-В по вул. Чорновола В'ячеслава в м. Бровари Броварської територіальної громади Броварського району Київської області» розроблено на підставі містобудівних умов та обмежень земельної ділянки та завдання на проектування.

**Відомість робочих креслень комплекту AP**

Аркуш	Найменування	Формат	Дата випуску	Позн. про останні коригування		Примітка
				№	Дата	
1	Загальні дані	A3	09.22			
2	Плани 9-го поверху (БТІ)	A3	09.22			
3	Обмірні креслення фрагмента 10-го поверху	A4	09.22			
4	Реконструкція квартири № 36 (9-й поверх)	A3	09.22			
5	Реконструкція приміщення №82 (10-й поверх)	A3	09.22			

**Умовні позначення**

-  цегляні стіни та перегородки
-  залізобетонні пілони, колонини та діафрагми
-  утеплення та шумозахист стін та перегородок
-  перегородки з газоблоків

-  D-2 ← марка елемента заповнення
-  ① ← марка дверного прорізу
-  PR-5 ← марка перемички
-  P10 ← тип підлоги
-  3 ← марка отвору
-  ← отвори в плиті перекриття
-  ○○○ ← отвори (гільзи) в плиті перекриття під вертикальні інженерні комунікації
-  ← отвір у стелі (в плиті перекриття)
-  ← Горизонтальний повітропробід (підключення ванн, санвузлів, до вент.блоків, виконує інвестор)

Погоджено  
Гол. констр.  
Гол. інж.  
Зам. № №  
Підпис і дата  
№ № об.

Проект розроблений відповідно до чинних норм, правил і стандартів.  
Головний архітектор проекту: Башинська Н.В.


						050618(P)-1-AP			
						«Реконструкція квартири № 36 та нежитлового приміщення № 82 (без зміни зовнішньої конфігурації) під житлові квартири житлового будинку № 8-В по вул. Чорновола В'ячеслава в м. Бровари Броварської територіальної громади Броварського району Київської області»			
Изм.	Кол.уч.	Лист	№Док.	Подп.	Дата	Житловий будинок № 8-В	Стадия	Лист	Листов
ГАП		Башинська			09.22		РП	1	
Розробив		Кисляк			09.22	Загальні дані	ТОВ «Вензабуд»		
Перевірив		Башинська			09.22				
Н. контроль		Башинська			09.22				

ПЛАН  
на будинок квартирного типу (гуртожитку)

вулиця (провулок, площа) Київська на території 3 мікрорайону IV житлового району (I черга будівництва, буд. 1), № \_\_\_\_\_  
місто (селище, село) Бровари \_\_\_\_\_  
район Броварський \_\_\_\_\_

Масштаб 1:200


9 поверх

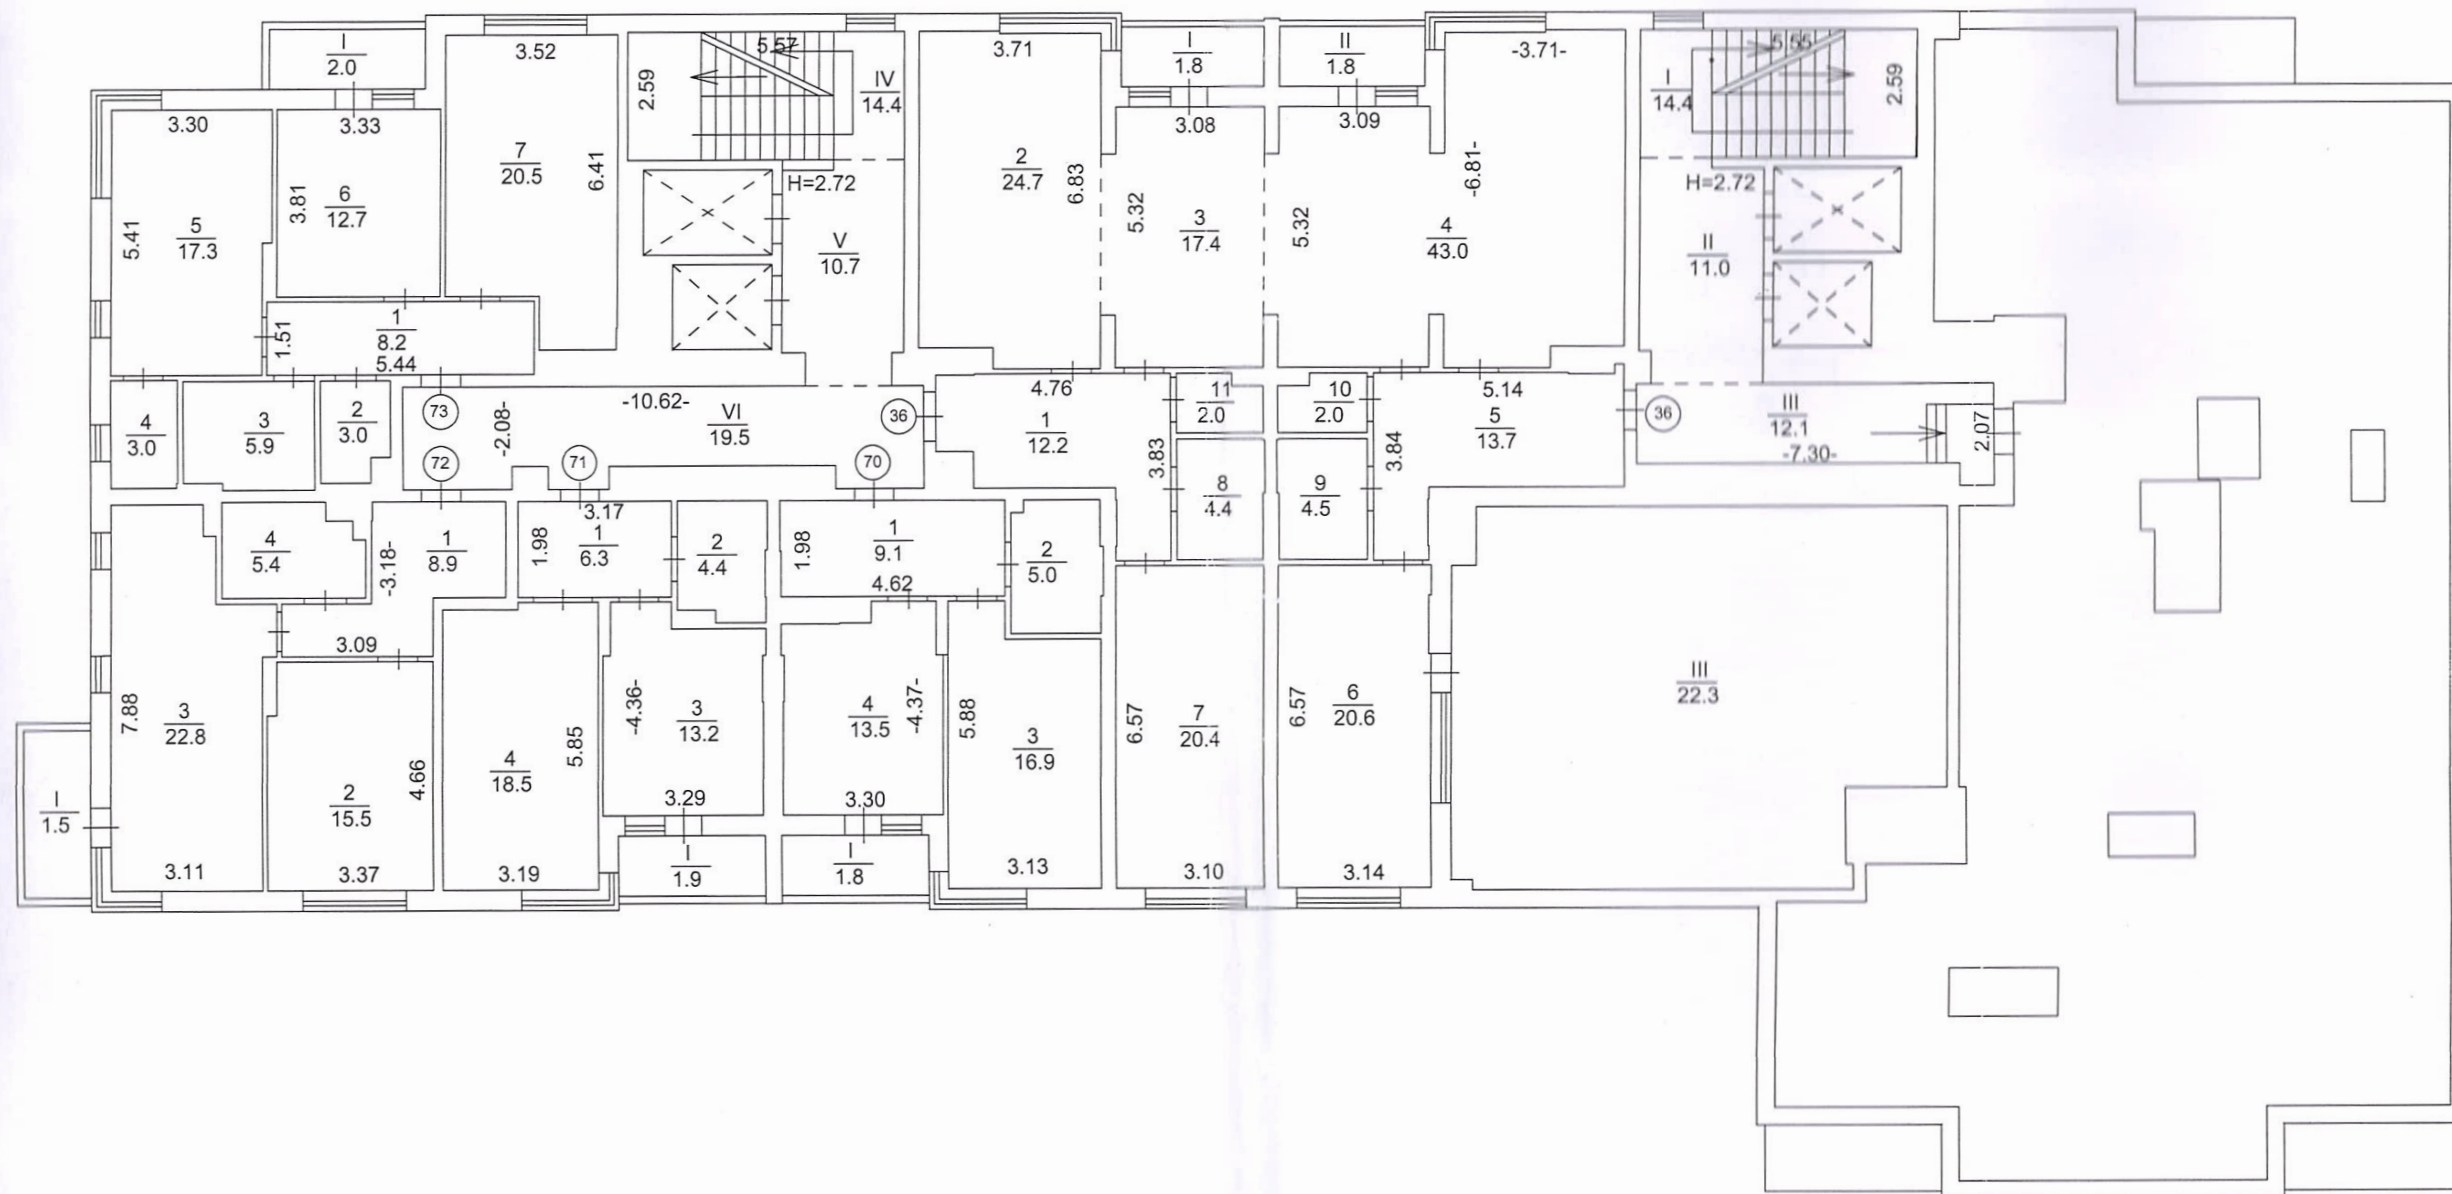

Позаджено			
Гол. констр.			
Гол. інж.			
Зам. №№ №			
Підпис і дата			
№ № об.			

						050618(P)-1-AP			
						«Реконструкція квартири № 36 та нежитлового приміщення № 82 (без зміни зовнішньої конфігурації) під житлові квартири житлового будинку № 8-В по вул. Чорновола В'ячеслава в м. Бровари Броварської територіальної громади Броварського району Київської області»			
Изм.	Колуч.	Лист	№Док.	Подп.	Дата	Житловий будинок № 8-В	Стадія	Лист	Листов
ГАП		Башинська			09.22		РП	2	
Розробив		Кисляк			09.22	План 9-го поверху (БТІ)	ТОВ «Вензабуд»		
Перевірів		Башинська			09.22				
Н. контроль		Башинська			09.22				

Обмірні креслення фрагмента 10-го поверху

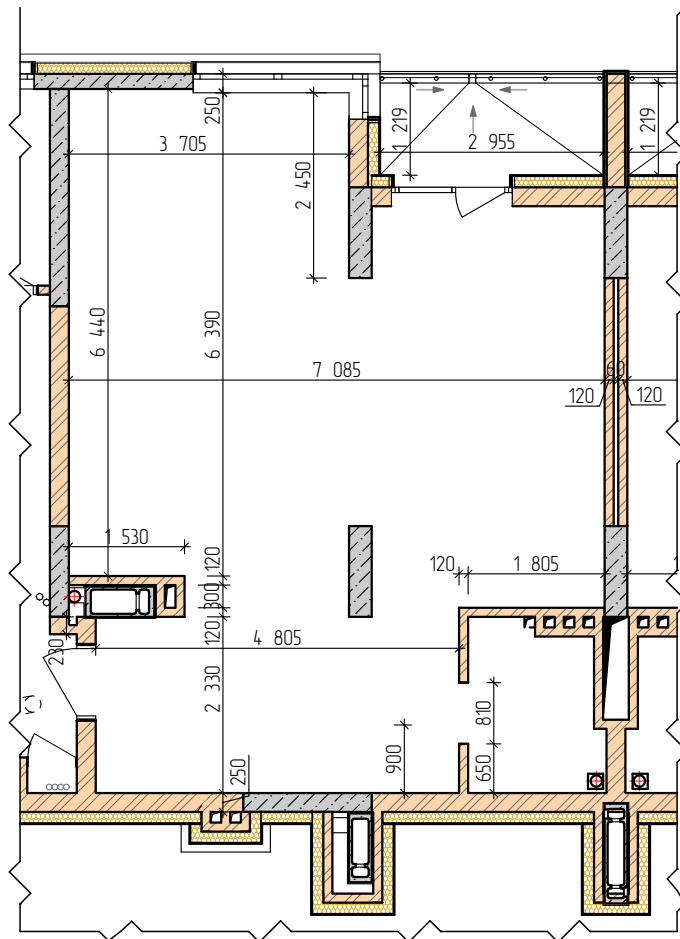

Погоджено:	Зам. № №	Гол. констр.
		Гол. інж.
Підпис і дата	№ об.	Ізм.
		Кол.уч.
Підпис і дата	№ об.	Лист
		№ Док.
Підпис і дата	№ об.	Подп.
		Дата
Підпис і дата	№ об.	Н. контроль
		Башинська

050618(P)-1-AP

«Реконструкція квартири № 36 та нежитлового приміщення № 82 (без зміни зовнішньої конфігурації) під житлові квартири житлового будинку № 8-В по вул. Чорнобола В'ячеслава в м. Бровари Броварської територіальної громади Броварського району Київської області»


Житловий будинок № 8-В

Обмірні креслення 10-го поверху

Стадія	Лист	Листов
РП	3	
ТОВ «Вензабуд»		

Квартира № 36

14 880

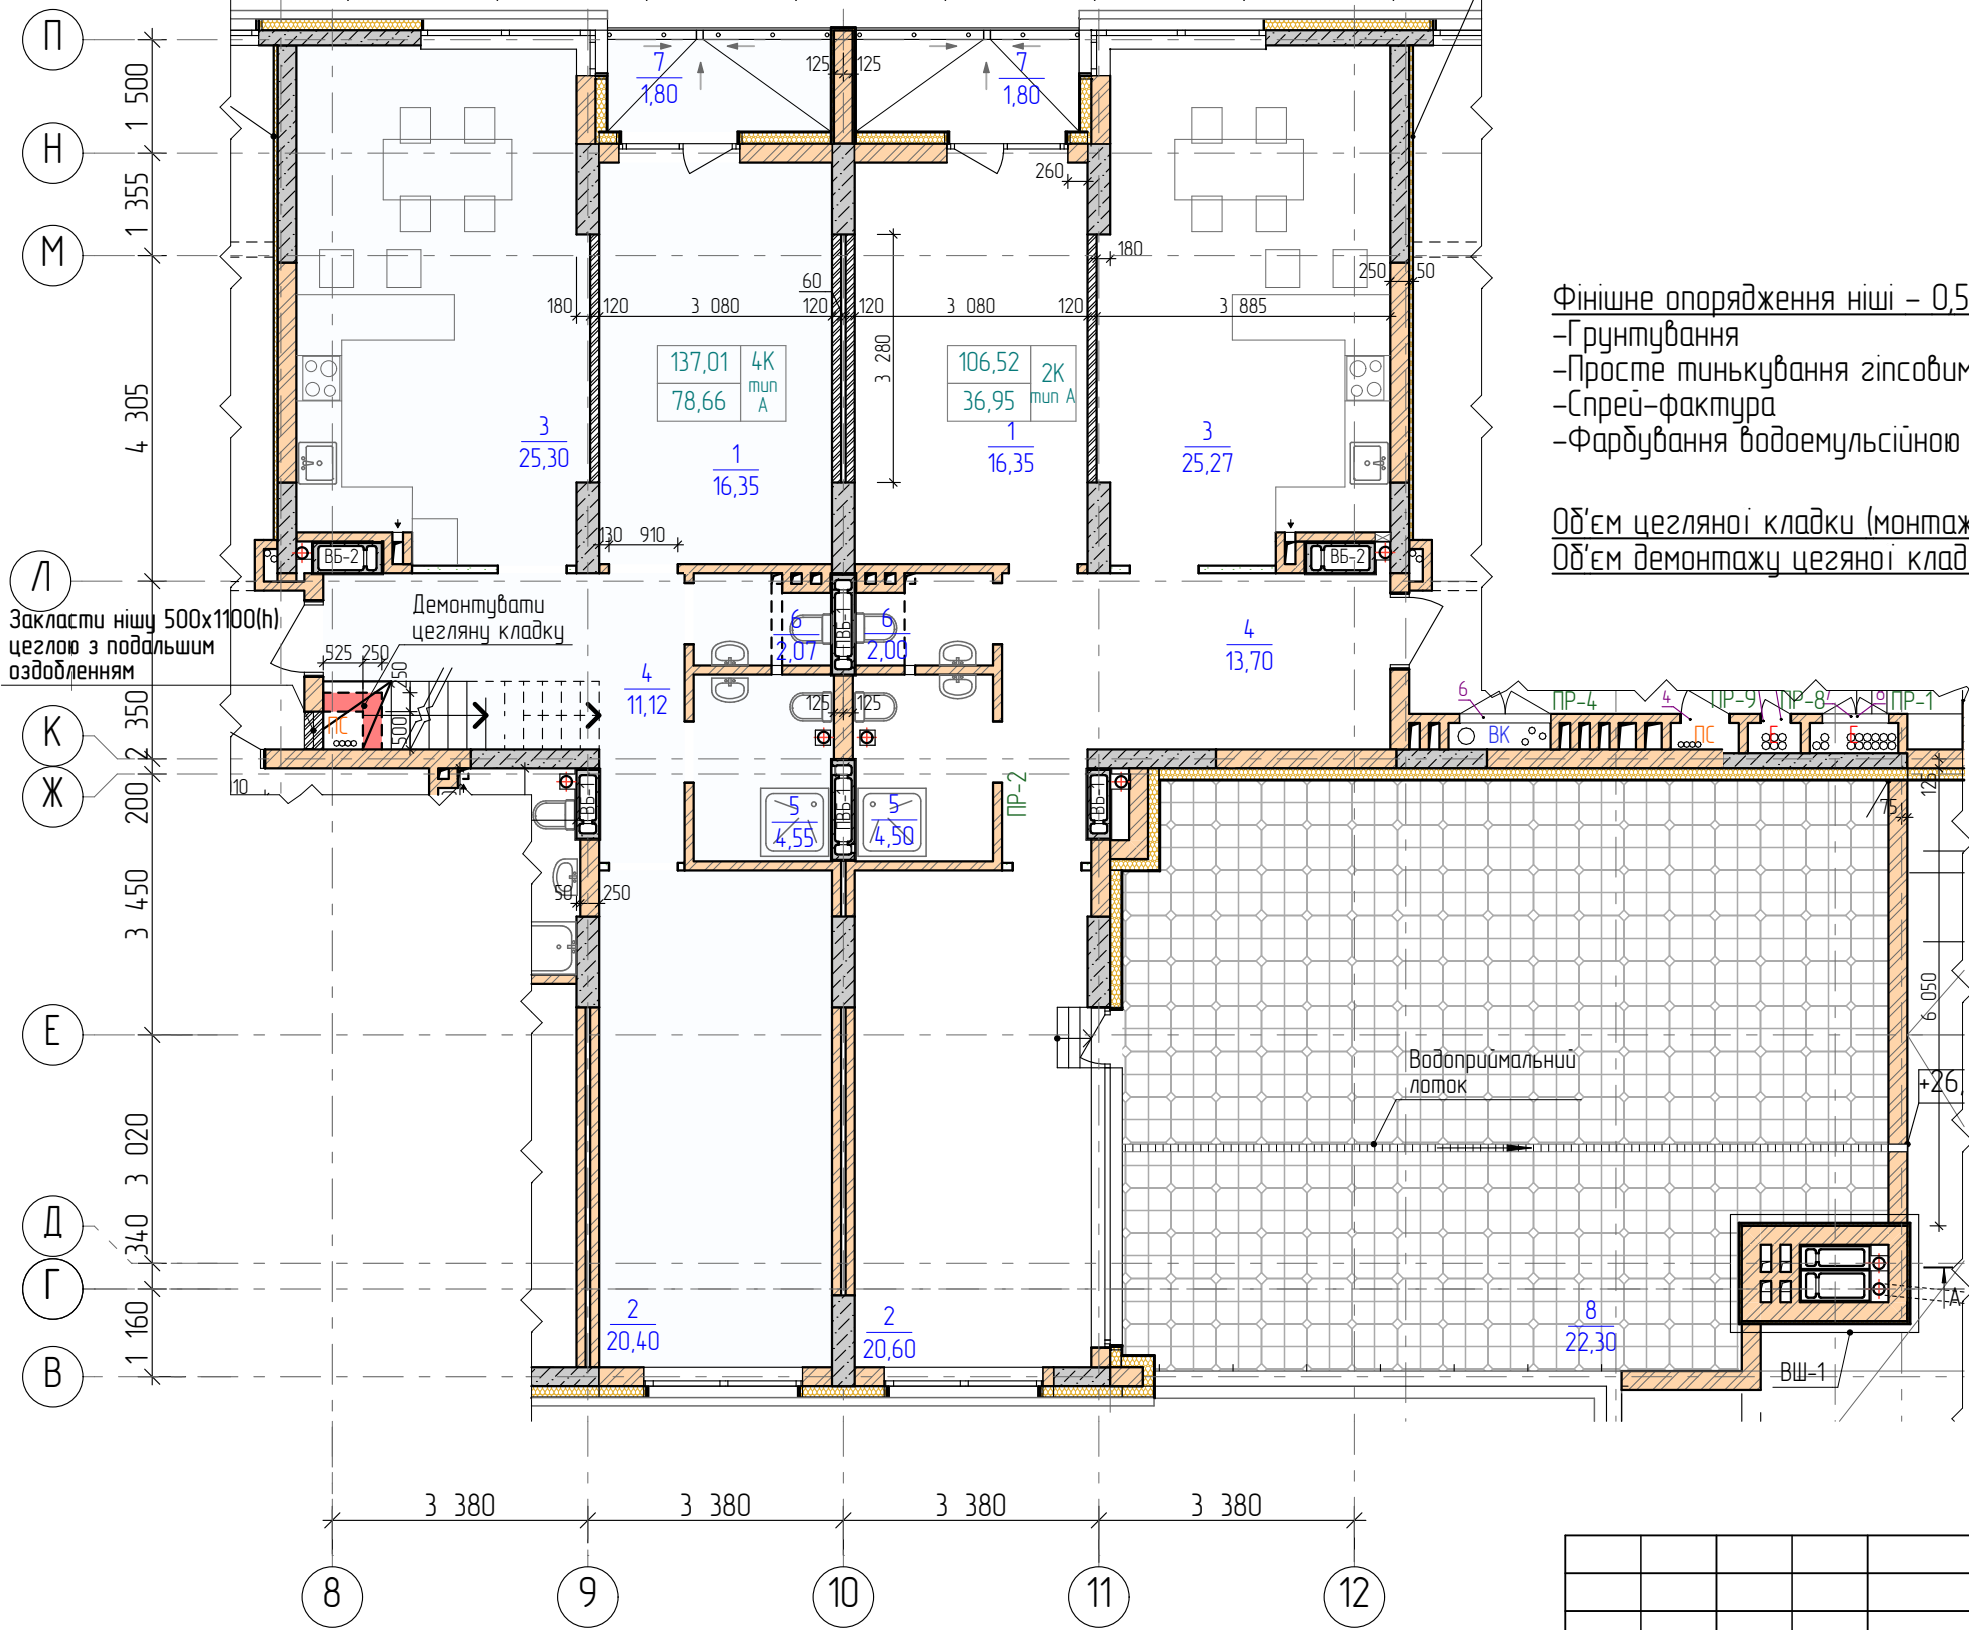

Фінішне опорядження ніші - 0,55м<sup>2</sup>  
 -Грунтування  
 -Просте тинькування гіпсовим розчином  
 -Спрей-фактура  
 -Фарбування водоемульсійною фарбою

Об'єм цегляної кладки (монтаж) - 4,50м<sup>3</sup>  
 Об'єм демонтажу цегляної кладки - 0,9м<sup>3</sup>

Закласти нішу 500x1100(н) цеглою з подальшим оздобленням

Демонтувати цегляну кладку

Водоприймальний лоток

ВШ-1

Експлікація приміщень

№	Найменування	Площа, м <sup>2</sup>
2К тип А		
1	Житлова кімната	16,35
2	Житлова кімната	20,60
3	Кухня-вітальня	25,27
4	Коридор	13,70
5	Ванна кімната	4,50
6	Санвузол	2,00
7	Лоджія	1,80
8	Тераса	22,30
		106,52 м <sup>2</sup>
4К тип А		
1	Житлова кімната	16,35
2	Житлова кімната	20,40
3	Кухня-вітальня	25,30
4	Коридор	11,12
5	Ванна кімната	4,55
6	Туалет	2,07
7	Лоджія	1,80
Загальна 1-ї рівень		81,59 м <sup>2</sup>
Загальна площа (1+2 рівень)		137,01 м <sup>2</sup>


Погоджено	Гол. констр.	Зам. №№ №	№№ об.
	Гол. інж.		
	Підпис і дата		

- цегляні перегородки, які монтуються 120мм
- існуючі стіни, з цегли, які демонтуються 250мм
- існуючі цегляні перегородки 120мм

Перезгородки монтувати на плити перекриття

050618(P)-1-AP					
«Реконструкція квартири № 36 та нежитлового приміщення № 82 (без зміни зовнішньої конфігурації) під житлові квартири житлового будинку № 8-В по вул. Чорновола В'ячеслава в м. Бровари Броварської територіальної громади Броварського району Київської області»					
Изм.	Колуч.	Лист	№Док.	Подп.	Дата
ГАП		Башинська			09.22
Розробив		Кисляк			09.22
Перевірів		Башинська			09.22
Н. контроль		Башинська			09.22
Житловий будинок № 8-В				Стадія	Лист
Реконструкція квартири № 36 (9-ї поверх)				РП	4
				Листов	
				ТОВ «Вензабуд»	

Реконструкція приміщення № 82

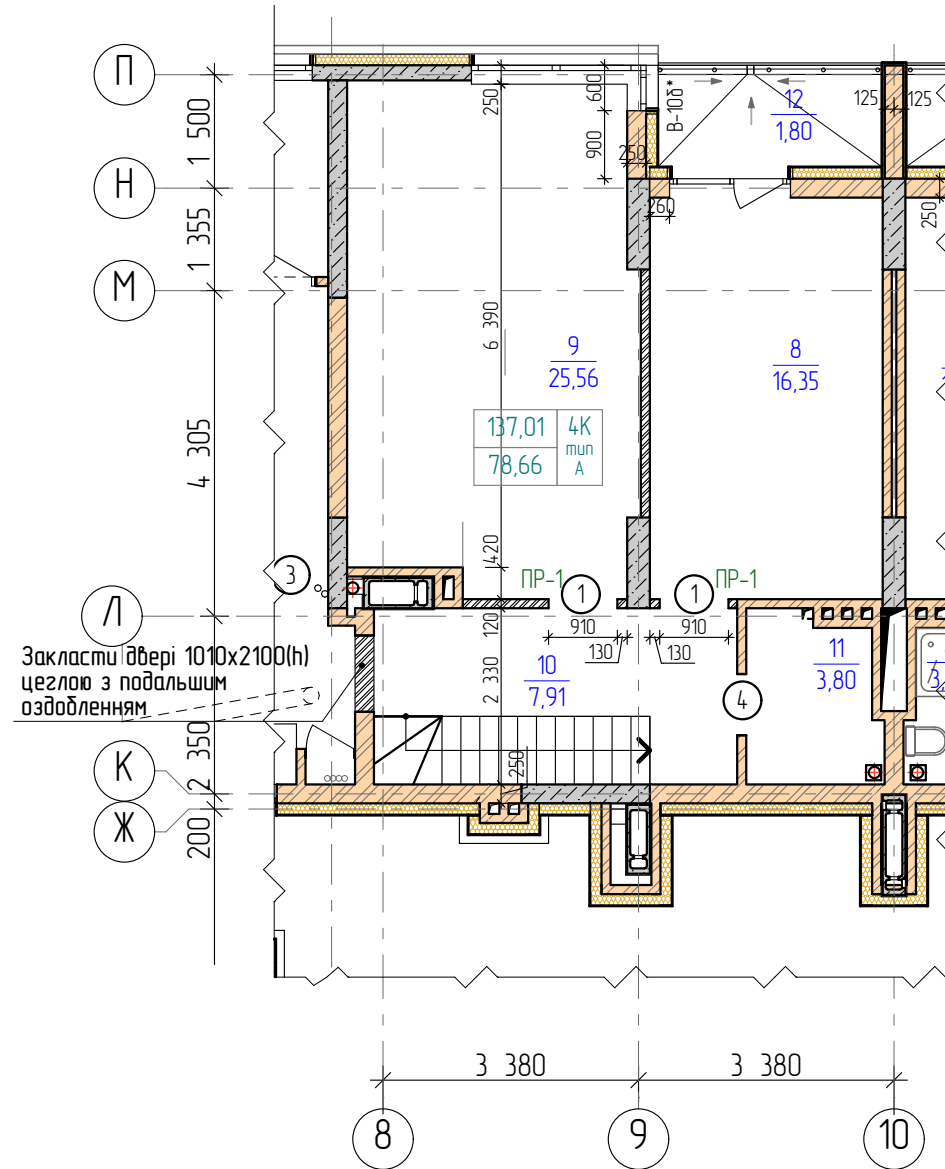


Експлікація приміщень

№	Найменування	Площа, м²
4К тип А		
8	Житлова кімната	16,35
9	Житлова кімната	25,56
10	Коридор	7,91
11	Кладова	3,80
12	Лоджія	1,80
Загальна 2-ї рівень		55,42 м²
Загальна площа (1+2 рівень)		137,01 м²

Фінішне опорядження ніші – 2,12м²  
 -Грунтування  
 -Просте тинькування гіпсовим розчином  
 -Спрей-фактура  
 -Фарбування водоемulsionною фарбою

Об'єм цегляної кладки – 2,44м³

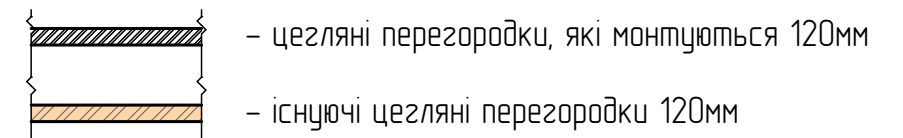

1. Перегородки монтувати на плиту перекриття
2. Двері металеві протидарні

Відомість перемичок

Відомість прорізів дверей

Марка, поз.	Схема перерізу	Примітки	Марка, поз.	В x Н (розміри в кладці), мм
ПР-1 (місце-2)			1	910 x 2100

Специфікація перемичок

Поз.	Позначення	Найменування	Кільк.	Маса, од.к2	Примітки
1	1.038.1-1 вип.1	2ПБ 13-1-п	2	54	

050618(P)-1-AP					
«Реконструкція квартири № 36 та нежитлового приміщення № 82 (без зміни зовнішньої конфігурації) під житлові квартири житлового будинку № 8-В по вул. Чорновола В'ячеслава в м. Бровари Броварської територіальної громади Броварського району Київської області»					
Изм.	Колуч.	Лист	№Док.	Подп.	Дата
ГАП	Башинська				09.22
Розробив	Кисляк				09.22
Перевірив	Башинська				09.22
Н. контроль	Башинська				09.22
Житловий будинок № 8-В				Стадія	Лист
Реконструкція приміщення №82 (10-ї поверх)				РП	5
				Листов	
				ТОВ «Вензабуд»	

Погоджено:	Гол. констр.	
	Гол. інж.	
Зам. №	№	
Підпис і дата		
№ об.		