






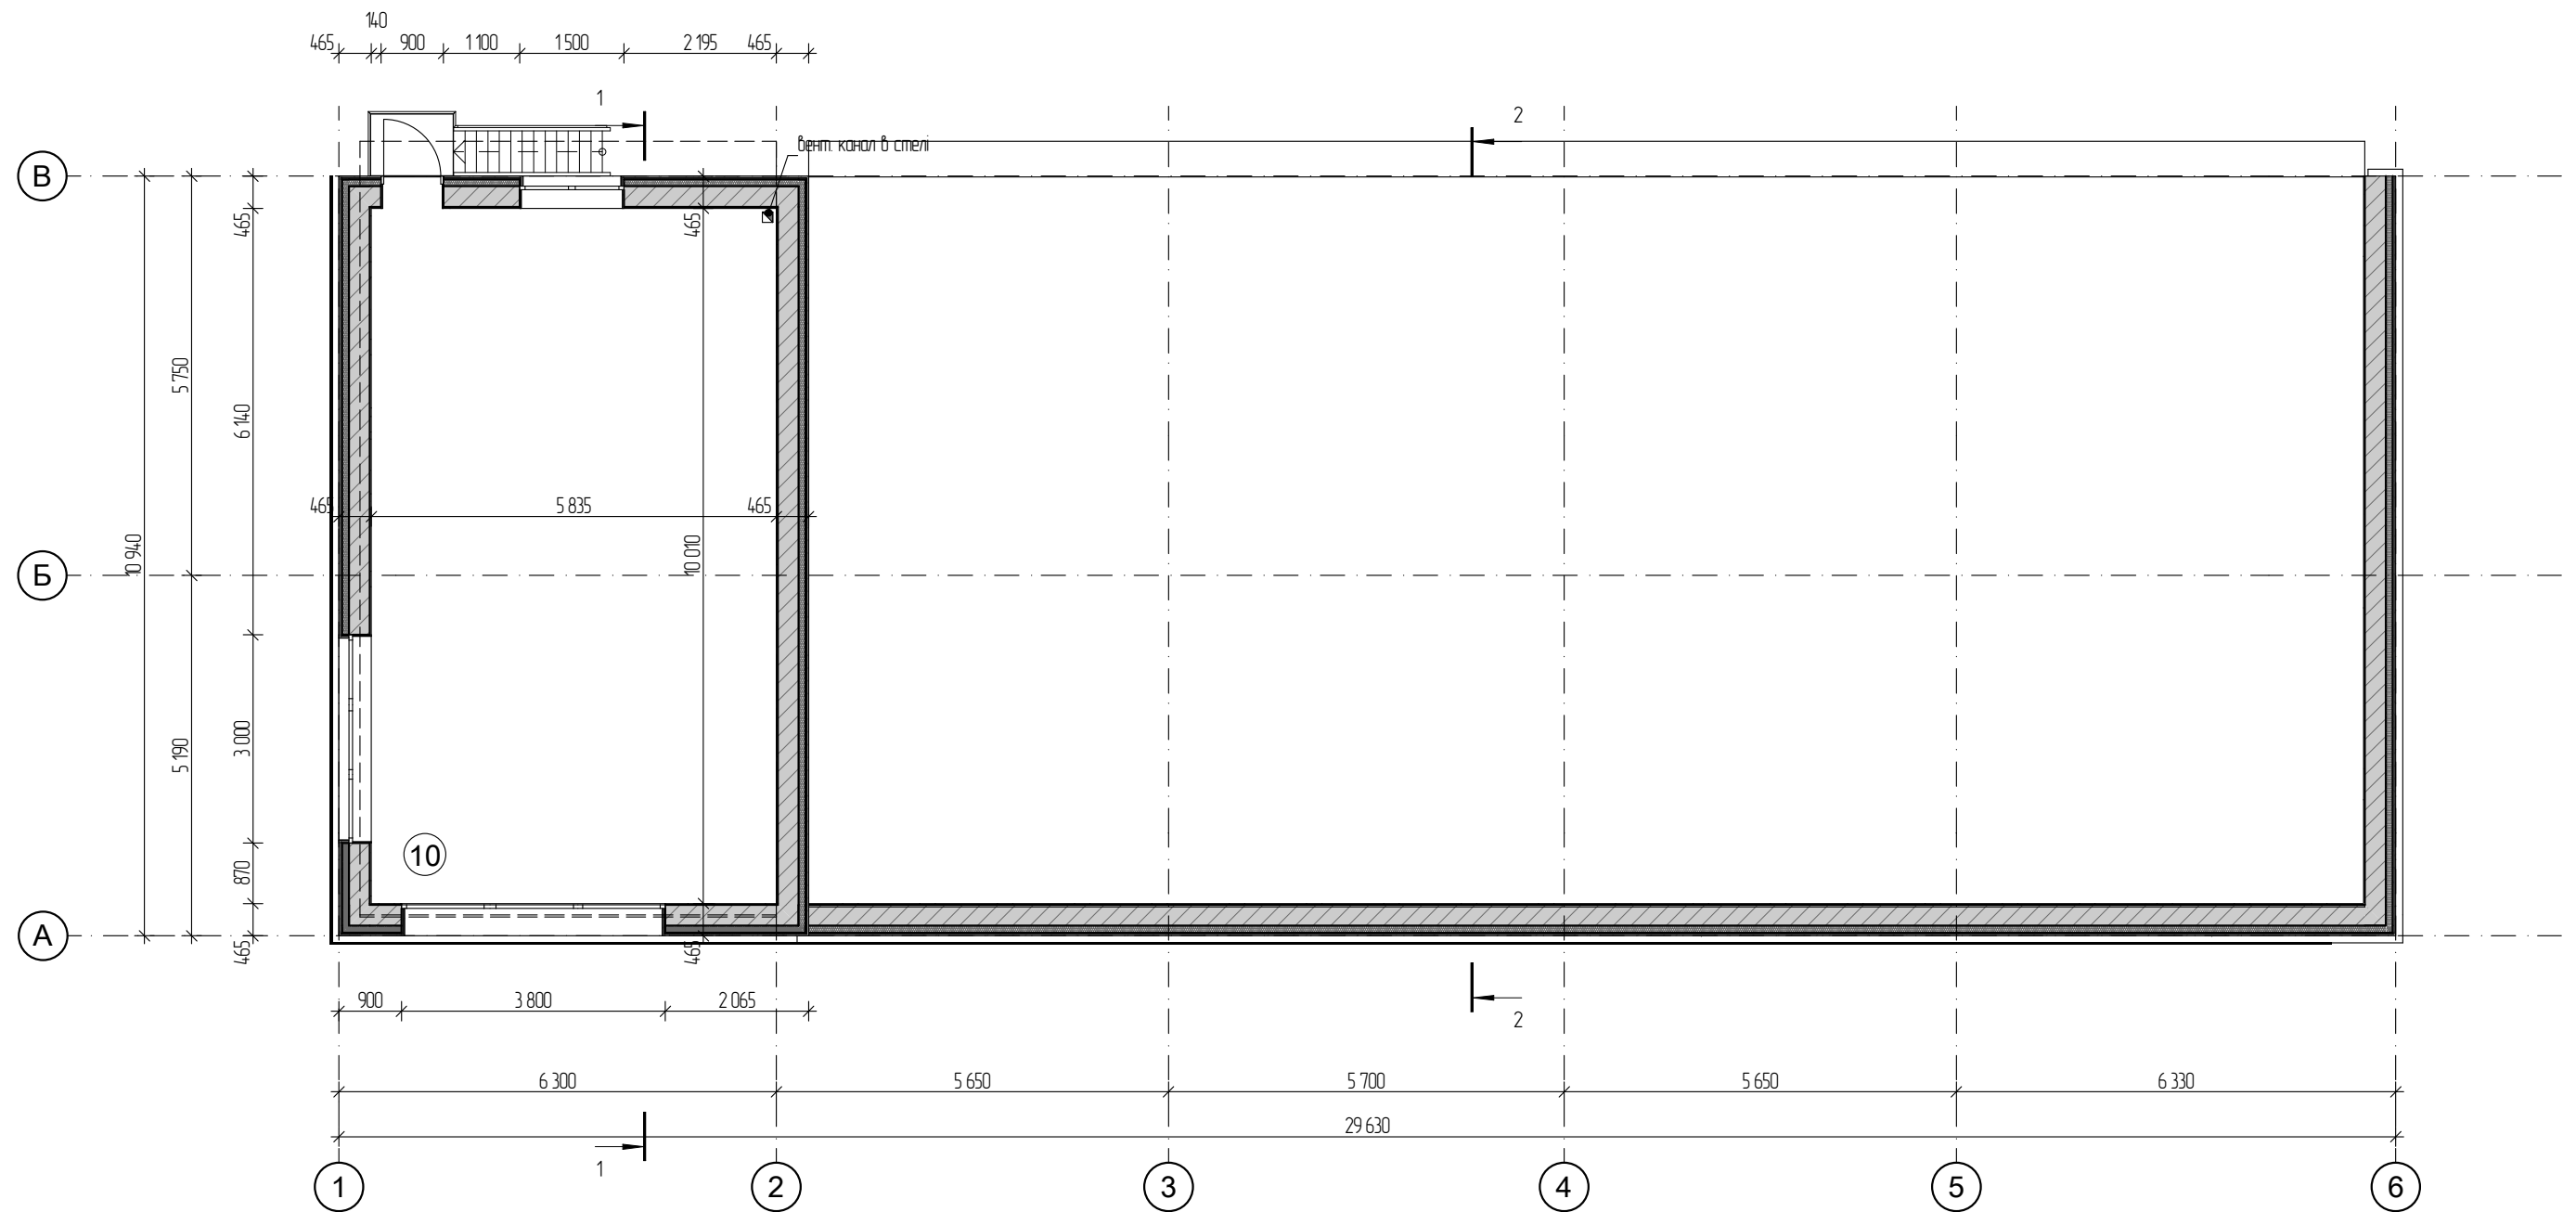
Умовні позначення:

-  - зовн. стіна з газоблоку 300мм. утеплена мінеральною ватою 100мм.
-  - перергородка з газоблоку 300мм.
-  - перергородка з газоблоку 100мм.
-  - монолітна залізобетонна колона
-  - бетонні вентиляційні блоки





 
Експлікація приміщень 1-го поверху 1:1

№	Найменування	Площа
01	Котельня	6,67
02	Санвузол	3,71
03	Шиномонтаж	47,21
04	СТО	166,08
05	Мийка	47,61
06	Технічне приміщення	5,30
07	Побутове приміщення	5,23
		281,81 м²

Змін.	К-сть	Аркуш	№Док.	Підпис	Дата	Стадія	Аркуш	Аркушів
						АР	6	
Нове будівництво СТО по вул. Центральна, 1-А, в с. Рокасово, Хустського району, Закарпатської області кадастровий номер: 2125387100-01007-0036						ФОП Мігальчич ДД Кваліф. сертифікат АР № 014454		
ГП		Мігальчич Д.Д.				План 1-го поверху		
Виконав		Мігальчич Д.Д.						

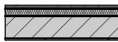

Умовні позначення:

-  - зовн. стіна з газоблоку 300мм. утеплена мінеральною ватою 100мм.
-  - перергородка з газоблоку 300мм.
-  - перергородка з газоблоку 100мм.
-  - монолітна залізобетонна колона
-  - бетонні вентиляційні блоки

Експлікація приміщень 2-го поверху 1:1

№	Найменування	Площа
10	Офіс	58,41
		58,41 м ²

Змін.	К-сть	Аркуш	№Док.	Підпис	Дата	Нове будівництво СТО по вул. Центральна, 1-А, в с. Ракошів, Хустського району, Закарпатської області кадастровий номер: 2125387100-01007-0036	Стадія	Аркуш	Аркушів
							АР	7	
ГП		Мігальчич Д.Д.				План 2-го поверху	ФОП Мігальчич Д.Д. Кваліф. сертифікат АР № 014454		
Виконав		Мігальчич Д.Д.							