


## Загальна схема електропостачання

### 1. Однолінійна схема електропостачання

(наводиться однолінійна електрична схема з загальноприйнятим зазначенням елементів електроустаткування ПС, ВРУ, ЗРУ, ТП, ЛЕП (їх диспетчерських позначень) і засобів обліку електроенергії та фіксацією стану комутаційної апаратури такою, що відповідає нормальному режиму роботи електроустановок)

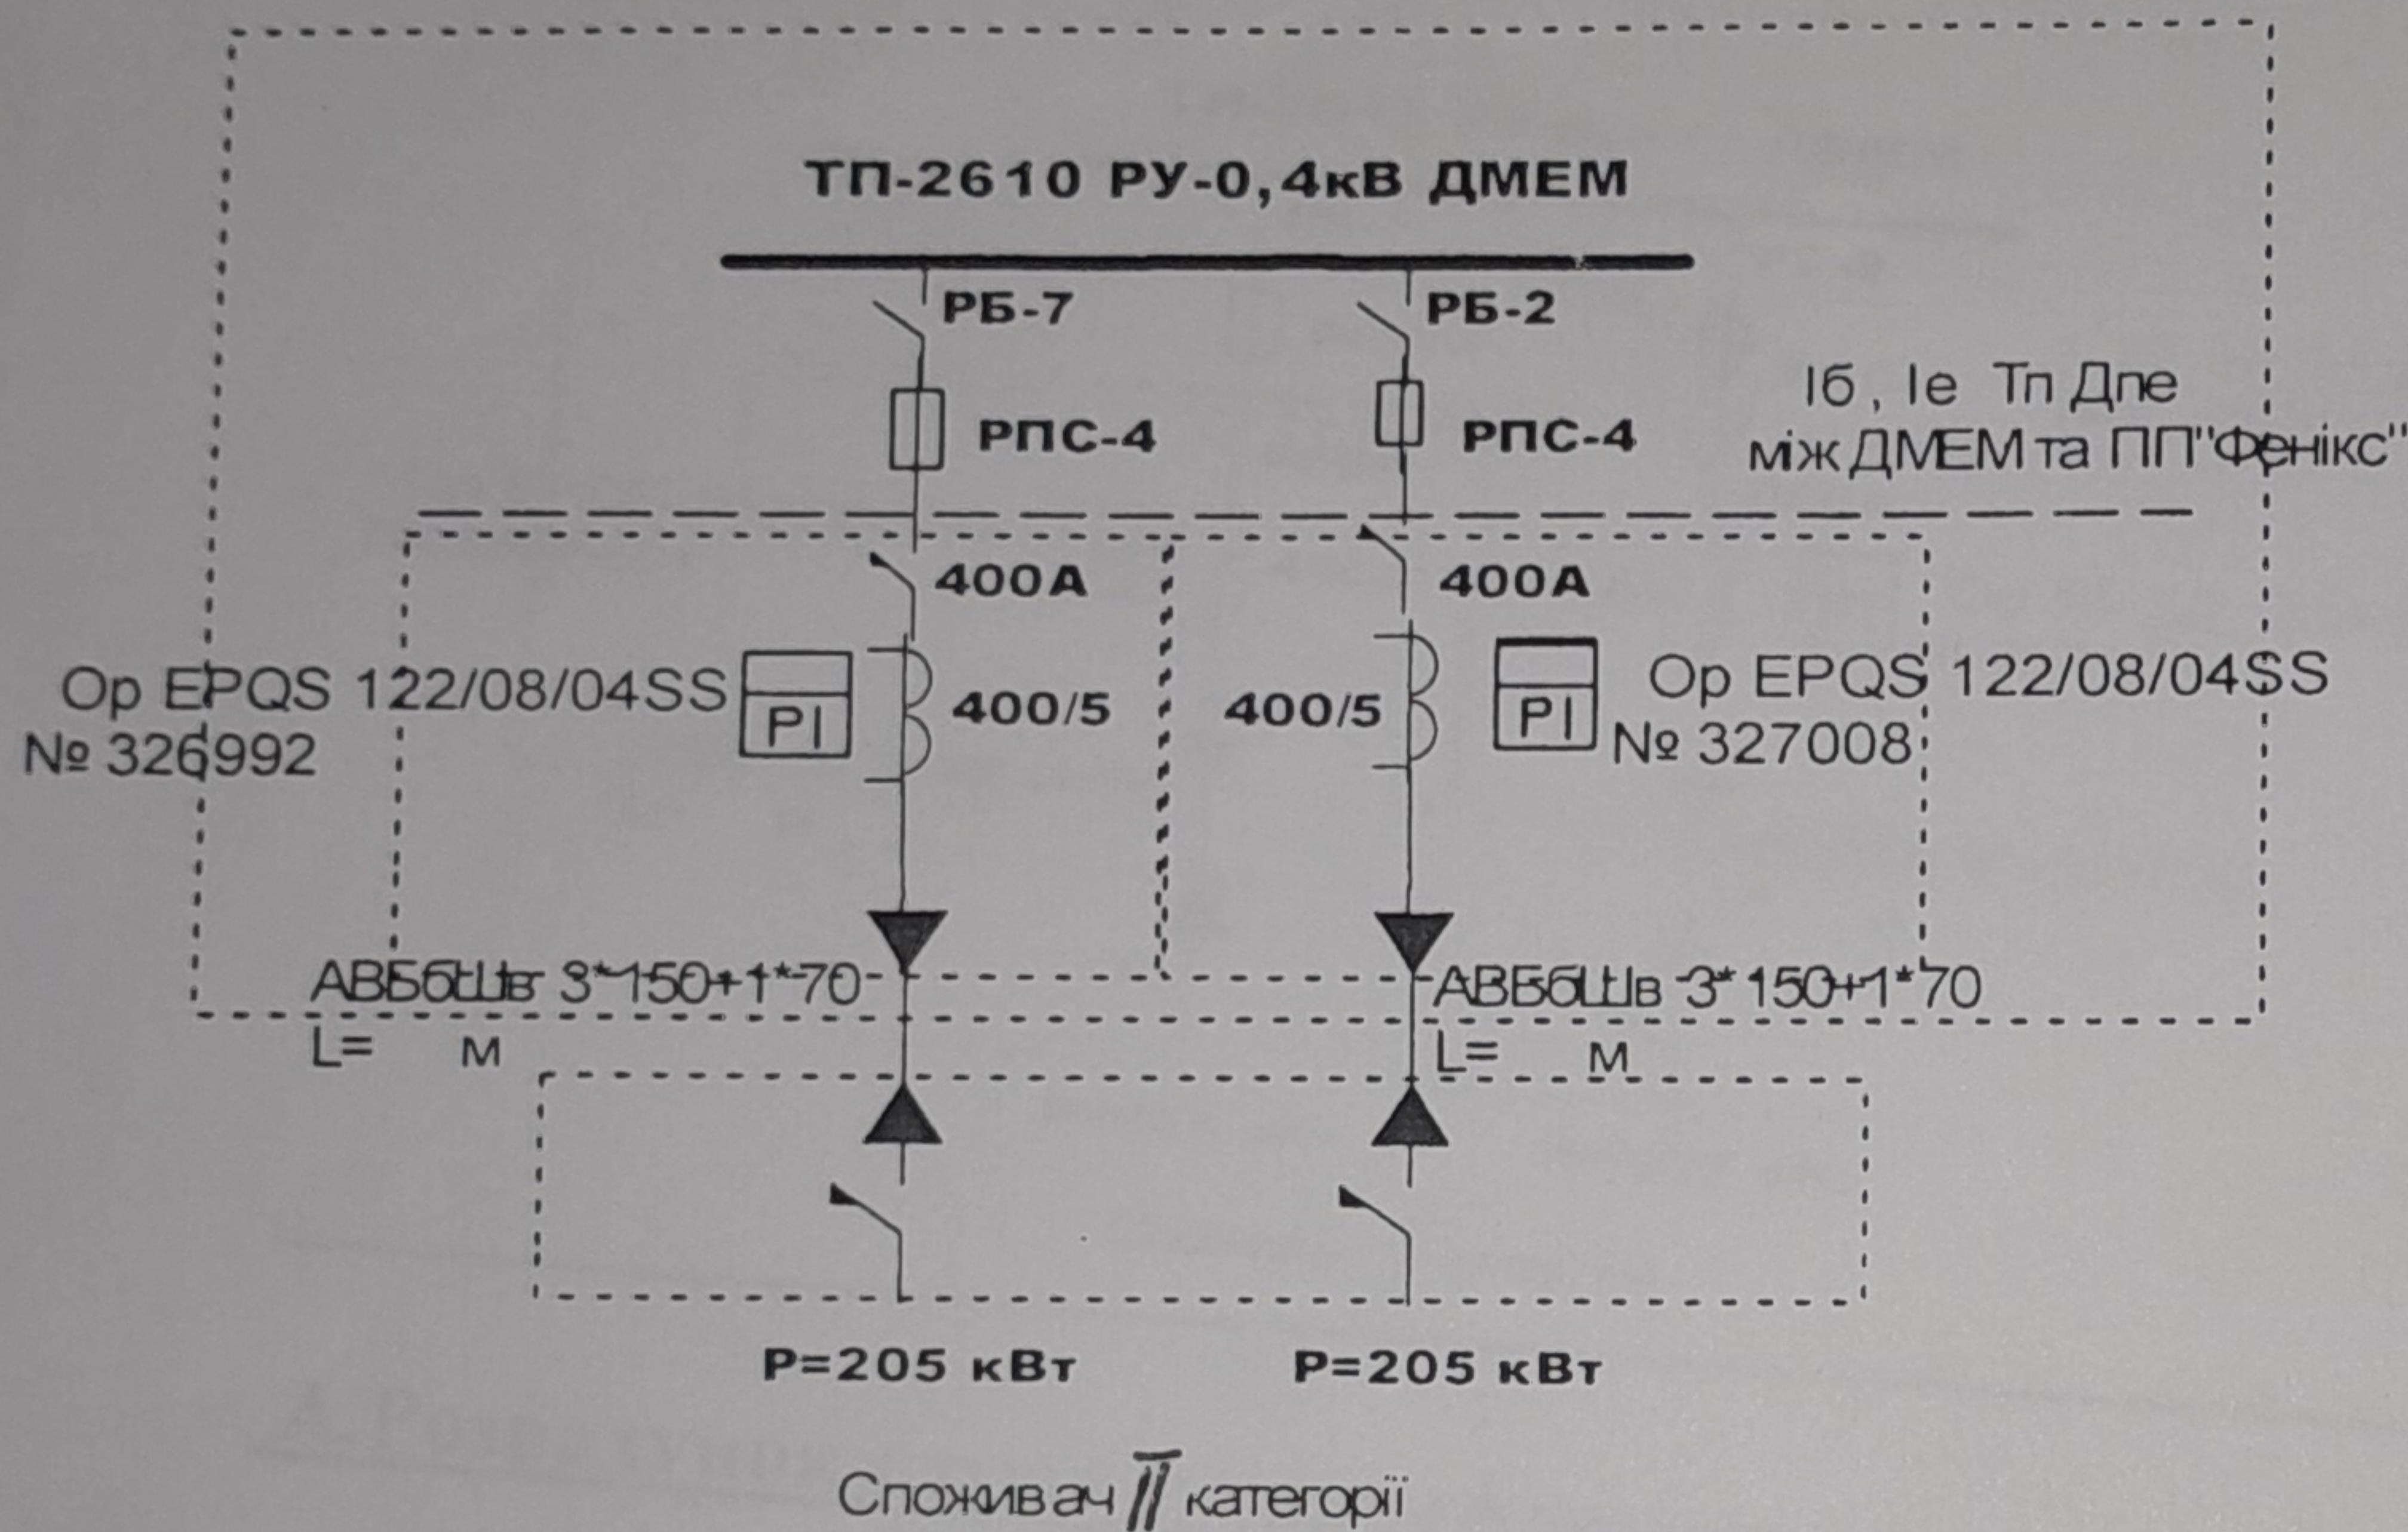

### 2. Загальна блок-схема електропостачання для основних споживачів і субспоживачів


(наводиться схема електропостачання по блоках якими умовно визначаються електроустановки споживачів послідовно приєднаних лініями електропередачі до головного блоку яким умовно визначається джерело живлення що за правом власності належить Постачальнику або іншій електропередавальній організації – ліцензіату)

ПОСТАЧАЛЬНИК  
 Начальник РЕМ-5  
 Козань А.Б.

СПОЖИВАЧ

“13” 11 2009 р.  
 (Посада, П.І.Б., підпис)  
 М. П.

“13” 11 2009 р.  
 (Посада, П.І.Б., підпис)  
 М. П.

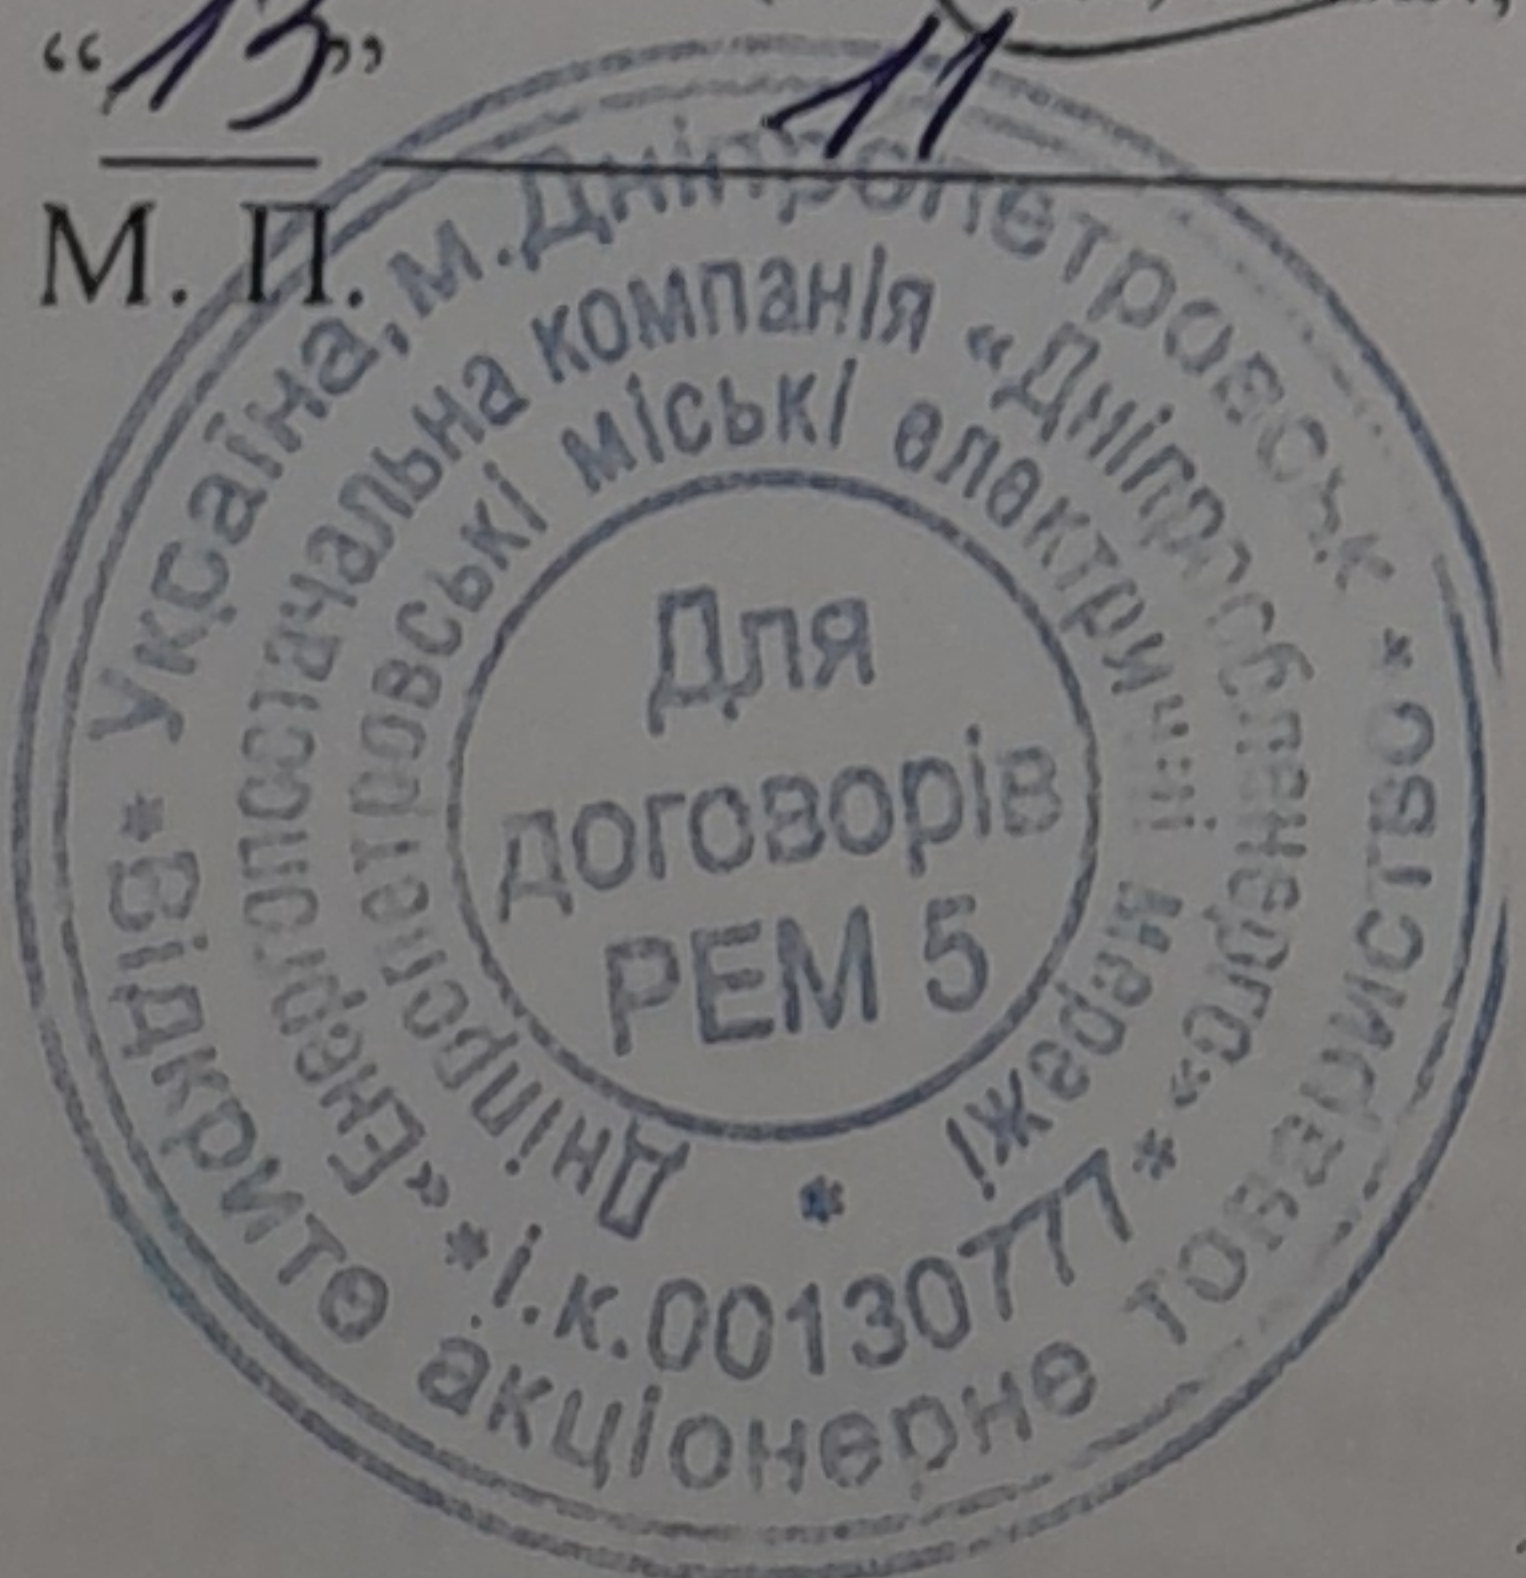

Погоджено:

Передавальна організація (Основний споживач)  
 - власник електромережі

(найменування, організаційно-правова форма)

(Посада, П.І.Б., підпис)

“13” 11 2009 р.

М. П.

*Схема електричної мережі для потребності*

Додаток 2  
до договору про постачання  
електричної енергії  
№ 9-634/09  
від "13" 11 2009р.

**Акт розмежування балансової належності електромереж та експлуатаційної відповідальності сторін**

Споживач електроенергії Грибашинке підприємство "Решісе"  
(найменування споживача, поштова адреса (місцезнаходження))  
вул. Гашкакі, 17

в особі директора Кшошеви М.О.  
(посада, прізвище, ініціали)

та ОМЕМ РЕМ-5  
Постачальник (електропередавальна організація, основний споживач – необхідне підкреслити)

в особі начальника РЕМ-5 Козак А.Б.  
(посада, прізвище, ініціали)

цим актом установили:

1. Балансова належність електромереж та установок:

ОМЕМ РЕМ-5 ТП-2610 РУ-0,4кВ РБ-2; РБ-7  
Постачальника (передавальної організації, основного споживача) ТП-2610 РУ-0,4кВ  
РБ-2; РБ-7

Споживача 2кв-0,4кВ від ТП-2610 РУ-0,4кВ до приміщення  
ПП "Решісе"

2. Межа експлуатаційної відповідальності за стан та обслуговування електромереж та установок установлюється на максимальних сабешької лінії 0,4кВ  
в ТП-2610 РБ-2; РБ-7


2.1. Постачальник (електропередавальна організація, основний споживач) несе відповідальність за:

ТП-2610 РБ-2, РБ-7

2.2. Споживач несе відповідальність за: кв-0,4кВ від ТП-2610 до приміщення  
"Решісе"

3. Однолінійна схема електроустановки із зазначенням: точки встановлення розрахункового обліку, межі балансової належності мереж, джерела живлення та лінії, що живлять споживача, інші автономні джерела живлення (ДЕС, АБ, блок безперервного живлення):

Однолінійна схема електропостачання  
додається дод. 10.

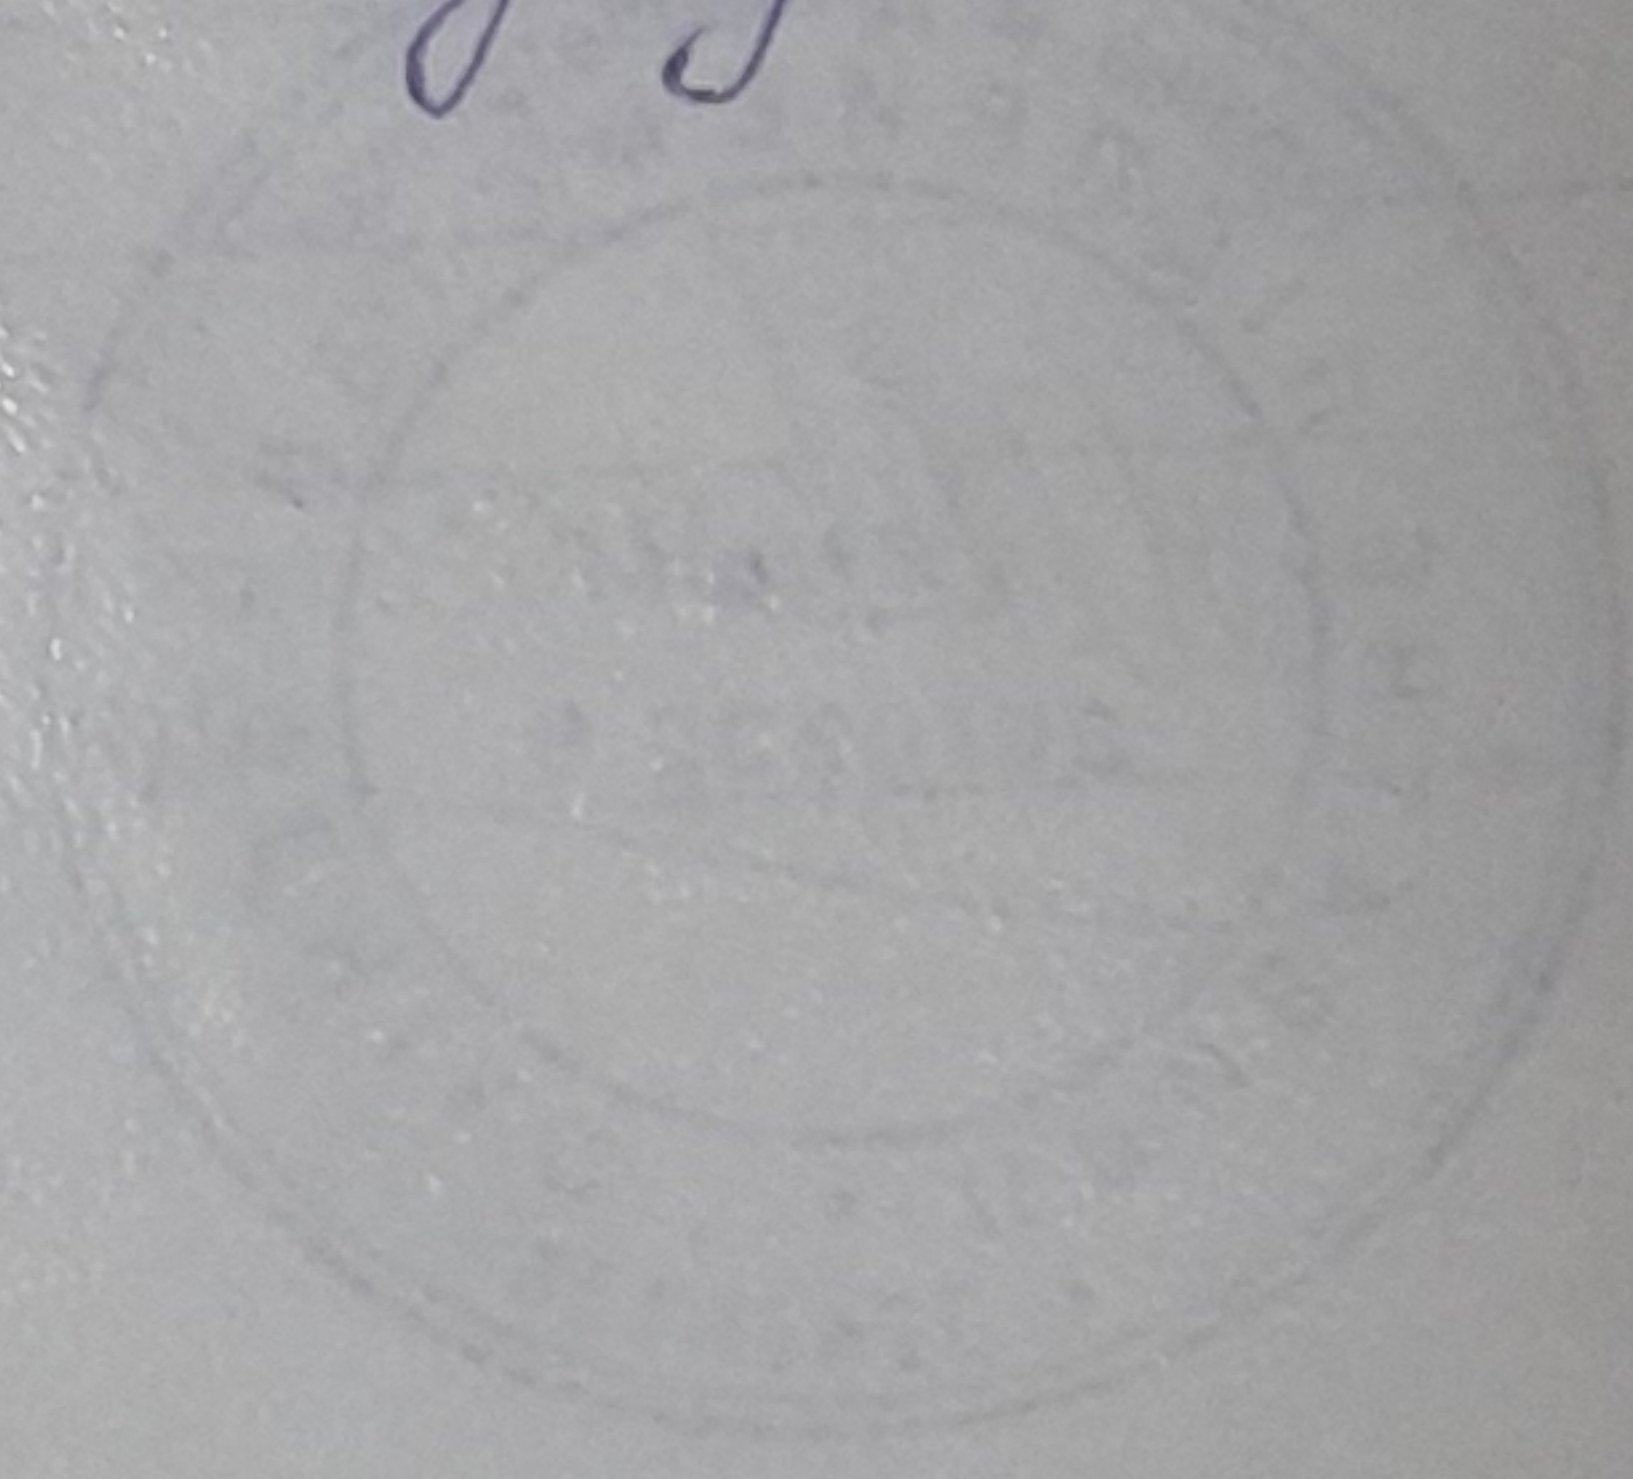

**ДОГОВІР**  
**про постачання електричної енергії**

№ 9-654/09

м. Дніпропетровськ

“ 13 ” 11 2009 р.

Відкрите акціонерне товариство “Енергопостачальна компанія “Дніпрообленерго”, що діє на підставі ліцензії на постачання електроенергії за регульованим тарифом АБ № 220862 від 23.05.2006р. і на її передачу АБ № 220861 від 23.05.2006р. (далі – **Постачальник**), в особі мачальська РЕМ-5 Козачко А.Б.  
(посада, прізвище, ім'я та по батькові)

що діє на підставі довірності № 217 від 30.09.2009р.  
(довіреність або установчі документи Постачальника)

та Фриваше підприємство “Ремікс”  
(найменування, організаційно-правова форма споживача)

що здійснює діяльність на підставі смамуш, (далі – **Споживач**),  
(установчі документи споживача)

в особі \_\_\_\_\_  
(посада, прізвище, ім'я та по батькові)

що діє на підставі \_\_\_\_\_, (далі – **Сторони**),  
(довіреність або установчі документи Споживача)

уклали цей Договір про постачання електричної енергії (далі – **Договір**).

**1. Предмет Договору**

Постачальник продає електричну енергію Споживачу для забезпечення потреб електроустановок Споживача з приєднаною потужністю 410 кВт, величини якої по площадках вимірювання та точках продажу визначені Додатком „Графік зняття показів засобів обліку електричної енергії”, а Споживач оплачує Постачальнику вартість використаної (купленої) електричної енергії та здійснює інші платежі згідно з умовами цього Договору.

Точка (точки) продажу електричної енергії – межа балансової належності, на якій відбувається перехід права власності на електричну енергію, визначена додатками «Акт розмежування балансової належності електромереж та експлуатаційної відповідальності сторін» та «Загальна схема електропостачання», які є невід'ємною частиною даного Договору.

**2. Зобов'язання Сторін**

2.1. Під час виконання умов цього Договору, а також вирішення всіх питань, що не обумовлені цим Договором, Сторони зобов'язуються керуватися чинним законодавством України та Правилами користування електричною енергією (далі – ПКЕЕ).

**2.2. Постачальник зобов'язується:**

2.2.1. Виконувати умови цього Договору.

2.2.2. Постачати Споживачу в точку продажу електроенергії як різновид товару:

1) в обсягах, визначених відповідно до розділу 5, та з урахуванням умов розділу 6 цього Договору за Додатком „Обсяги постачання електричної енергії Споживачу” або „Обсяги постачання електричної енергії Споживачу та субспоживачам”;

2) згідно з категорією струмоприймачів Споживача відповідно до Правил улаштування електроустановок (далі - ПУЕ) та гарантованого рівня надійності електропостачання схем електропостачання, визначених Додатком „Акт розмежування балансової належності електромереж та експлуатаційної відповідальності сторін”;

3) із дотриманням граничних показників якості електричної енергії, визначених державними стандартами;

4) забезпечити отримання Споживачем електричної енергії в межах дозволеної потужності 410 кВт.

2.2.3. Повідомляти Споживача про всі зміни тарифів на електричну енергію, з урахуванням ПДВ, та зміни розрахункових зон доби через засоби масової інформації, а саме у газеті "Вісті Придніпров'я", за п'ять днів до введення їх у дію; а також розміщати дану інформацію на офіційному сайті ВАТ „ЕК „Дніпрообленерго” <http://doe.dp.ua>.

### 2.3. Споживач зобов'язується:

2.3.1. Виконувати умови цього Договору.

2.3.2. Дотримуватися режиму споживання електричної енергії згідно з умовами розділу 5 цього Договору та режиму роботи електроустановки:

*щодобово без перерви*

2.3.3. Дотримуватися оперативно-диспетчерської дисципліни згідно з нормативними документами, брати участь у проти аварійних заходах та виконувати вимоги, передбачені ПКЕЕ.

2.3.4. За умови неповної оплати за спожиту електричну енергію самостійно обмежити власне електроспоживання до рівня екологічної броні електропостачання або повністю його припинити в разі відсутності такої.

2.3.5. Оплачувати Постачальнику вартість електричної енергії згідно з умовами Додатку „Порядок розрахунків” та Додатку „Графік зняття показів засобів обліку електричної енергії”.

2.3.6. Здійснювати оплату за перетікання реактивної електричної енергії між електромережею Постачальника та електроустановками Споживача згідно з Додатком „Порядок розрахунків за перетікання реактивної електроенергії”.

2.3.7. У разі використання технологічних електричних мереж іншими суб'єктами господарювання, укладати з Електропередавальною організацією договори про спільне використання технологічних електричних мереж, а з суб'єктами господарювання та організаціями, електроустановки яких приєднані до цих технологічних електричних мереж договори про технічне забезпечення електропостачання споживача.

2.3.8. Забезпечувати безперешкодний доступ уповноважених представників Постачальника за пред'явленням службового посвідчення до електроустановок споживача, через які здійснюється передача електричної енергії, засобів (систем) обліку електроенергії, вимірювання потужності та контролю показників якості електроенергії та виконувати їх обґрунтовані письмові вимоги щодо усунення виявлених порушень.

2.3.9. Припиняти передачу або обмежувати обсяг передачі електричної енергії субспоживачу за обґрунтованою вимогою електропередавальної організації

2.3.10. Забезпечувати безперешкодний доступ Постачальника до бази даних локального устаткування збору і обробки даних для отримання та передачі інформації про обсяг та параметри потоків електричної енергії та величини споживаної потужності.

2.3.11. Оперативно повідомляти Постачальника про порушення або несправності в роботі автоматизованих систем комерційного обліку електричної енергії і розрахункових засобів обліку, що належать Споживачу за ознакою права власності, користування, повного господарського відання, або встановлені на території Споживача.

2.3.12. Усувати виявлені порушення або несправності в роботі локального устаткування збору і обробки даних або автоматизованих систем комерційного обліку електричної енергії протягом розрахункового періоду, в якому виявлені порушення.

2.3.13. Уживати комплекс заходів, спрямованих на запобігання виникненню загрози життю або травматизму, пошкодженню обладнання та продукції, негативним екологічним наслідкам тощо у разі отримання повідомлення про припинення (обмеження) електропостачання згідно з умовами розділу 6 цього Договору.

2.3.14. Надавати двічі на рік графіки споживання електричної енергії та потужності в установленій характерній режимний день літнього та зимового періоду у разі приєднаної потужності електроустановок Споживача 150 кВА (кВт) і більше.

У разі ненадання добового графіка навантаження у режимні дні вимірів коефіцієнт заповнення добового графіка приймається рівним 1 (одиниці).

2.3.15. Надавати звіт про фактичне виробництво електричної енергії власною блок-станцією першого робочого дня місяця, наступного за звітним, у разі живлення електроустановок Споживача від власної блок-станції і від мереж та підстанцій Постачальника.

2.3.16. У разі звільнення Споживачем займаного приміщення та/або остаточного припинення користування електричною енергією, реорганізації, ліквідації (у тому числі шляхом банкрутства), відчуження в будь-якій спосіб займаного приміщення письмово повідомити Постачальника за 20 діб до дня зміни власника приміщення і в цей самий термін здійснити сплату усіх видів платежів, передбачених цим Договором, до дня зміни власника приміщення включно, а Постачальник зобов'язаний припинити постачання електричної енергії з дня звільнення Споживачем приміщення.

### 3. Права Сторін

#### 3.1. Постачальник має право:

3.1.1. Отримувати від Споживача плату за поставлену електричну енергію за роздрібними тарифами, розрахованими згідно з Умовами та правилами здійснення підприємницької діяльності з постачання електричної енергії за регульованим тарифом, та інші платежі, обумовлені цим Договором.

3.1.2. Обмежувати або припиняти постачання електричної енергії Споживачу згідно з умовами розділу 6 цього Договору відповідно до порядку, передбаченого ПКЕЕ.

3.1.3. Визначати у порядку, передбаченому розділом 5 цього Договору, величини споживання електричної енергії та потужності.

3.1.4. Відмовити Споживачу в коригуванні (збільшені) договірної величини споживання електричної енергії у разі невиконання Споживачем своїх зобов'язань щодо оплати електричної енергії за Договором.

3.1.5. Вимагати відшкодування збитків, завданих Постачальнику внаслідок порушення Споживачем умов цього Договору та чинного законодавства.

3.1.6. Доступу до належних Споживачу електричних мереж, засобів обліку електричної енергії, вимірювання потужності, контролю показників якості електричної енергії для контролю дотримання встановлених режимів споживання енергії.

3.1.7. Доступу до локального устаткування збору і обробки даних або автоматизованої системи комерційного обліку електричної енергії та на отримання інформації з бази даних локального устаткування збору і обробки даних або автоматизованої системи комерційного обліку електричної енергії для контролю обсягів споживання електричної енергії та величини потужності.

3.1.8. Надавати обов'язкові до виконання вимоги щодо приведення належних Споживачу розрахункових засобів обліку і схем їх підключення у відповідність до вимог ПКЕЕ та нормативно – технічних документів.

#### 3.2. Споживач має право:

3.2.1. Звернутися до Постачальника не пізніше ніж за п'ять робочих днів до закінчення поточного розрахункового періоду за зміною (коригуванням) договірної величини споживання електричної енергії цього періоду у порядку, визначеному умовами розділу 5 цього Договору та Додатку „Обсяги постачання електричної енергії Споживачу” або „Обсяги постачання електричної енергії Споживачу та субспоживачам”.

3.2.2. Вимагати відшкодування збитків, завданих Споживачу внаслідок порушення Постачальником умов цього Договору.

3.2.3. Вимагати поновлення постачання електричної енергії в установленому порядку після усунення порушень, якщо припинення електропостачання відбулося без розірвання цього Договору.

3.2.4. Одержувати від Постачальника плату за використання мереж Споживача згідно умов відповідного договору.

### 4. Відповідальність Сторін

#### 4.1. Відповідальність Постачальника:

4.1.1. Постачальник несе відповідальність за порушення умов постачання електричної енергії Споживачу, зазначених в пункті 2.2.2. даного Договору.

4.1.2. У разі перерви в постачанні електричної енергії Споживачу на межі балансової належності Постачальника та електропередавальної організації (основного споживача) з вини Постачальника понад встановлені ПУЕ для струмоприймачів відповідної категорії терміни, Постачальник несе відповідальність перед Споживачем у розмірі двократної вартості недовідпущеної електричної енергії.

4.1.3. У разі відпуску електричної енергії, параметри якості якої на межі балансової належності Постачальника та електропередавальної організації (основного споживача), перебувають поза межами показників, визначених державними стандартами, Постачальник несе відповідальність перед Споживачем у розмірі двадцяти п'яти відсотків вартості такої електроенергії.

4.1.4. Постачальник не несе відповідальності за майнову шкоду, заподіяну Споживачу або третім особам внаслідок припинення або обмеження електропостачання, здійсненого у встановленому ПКЕЕ порядку.

Постачальник не несе відповідальності перед Споживачем за порушення вимог пункту 2.2.2. цього Договору, якщо доведе, що порушення виникли з вини Споживача, з вини третіх осіб або внаслідок дії обставин непереборної сили.