
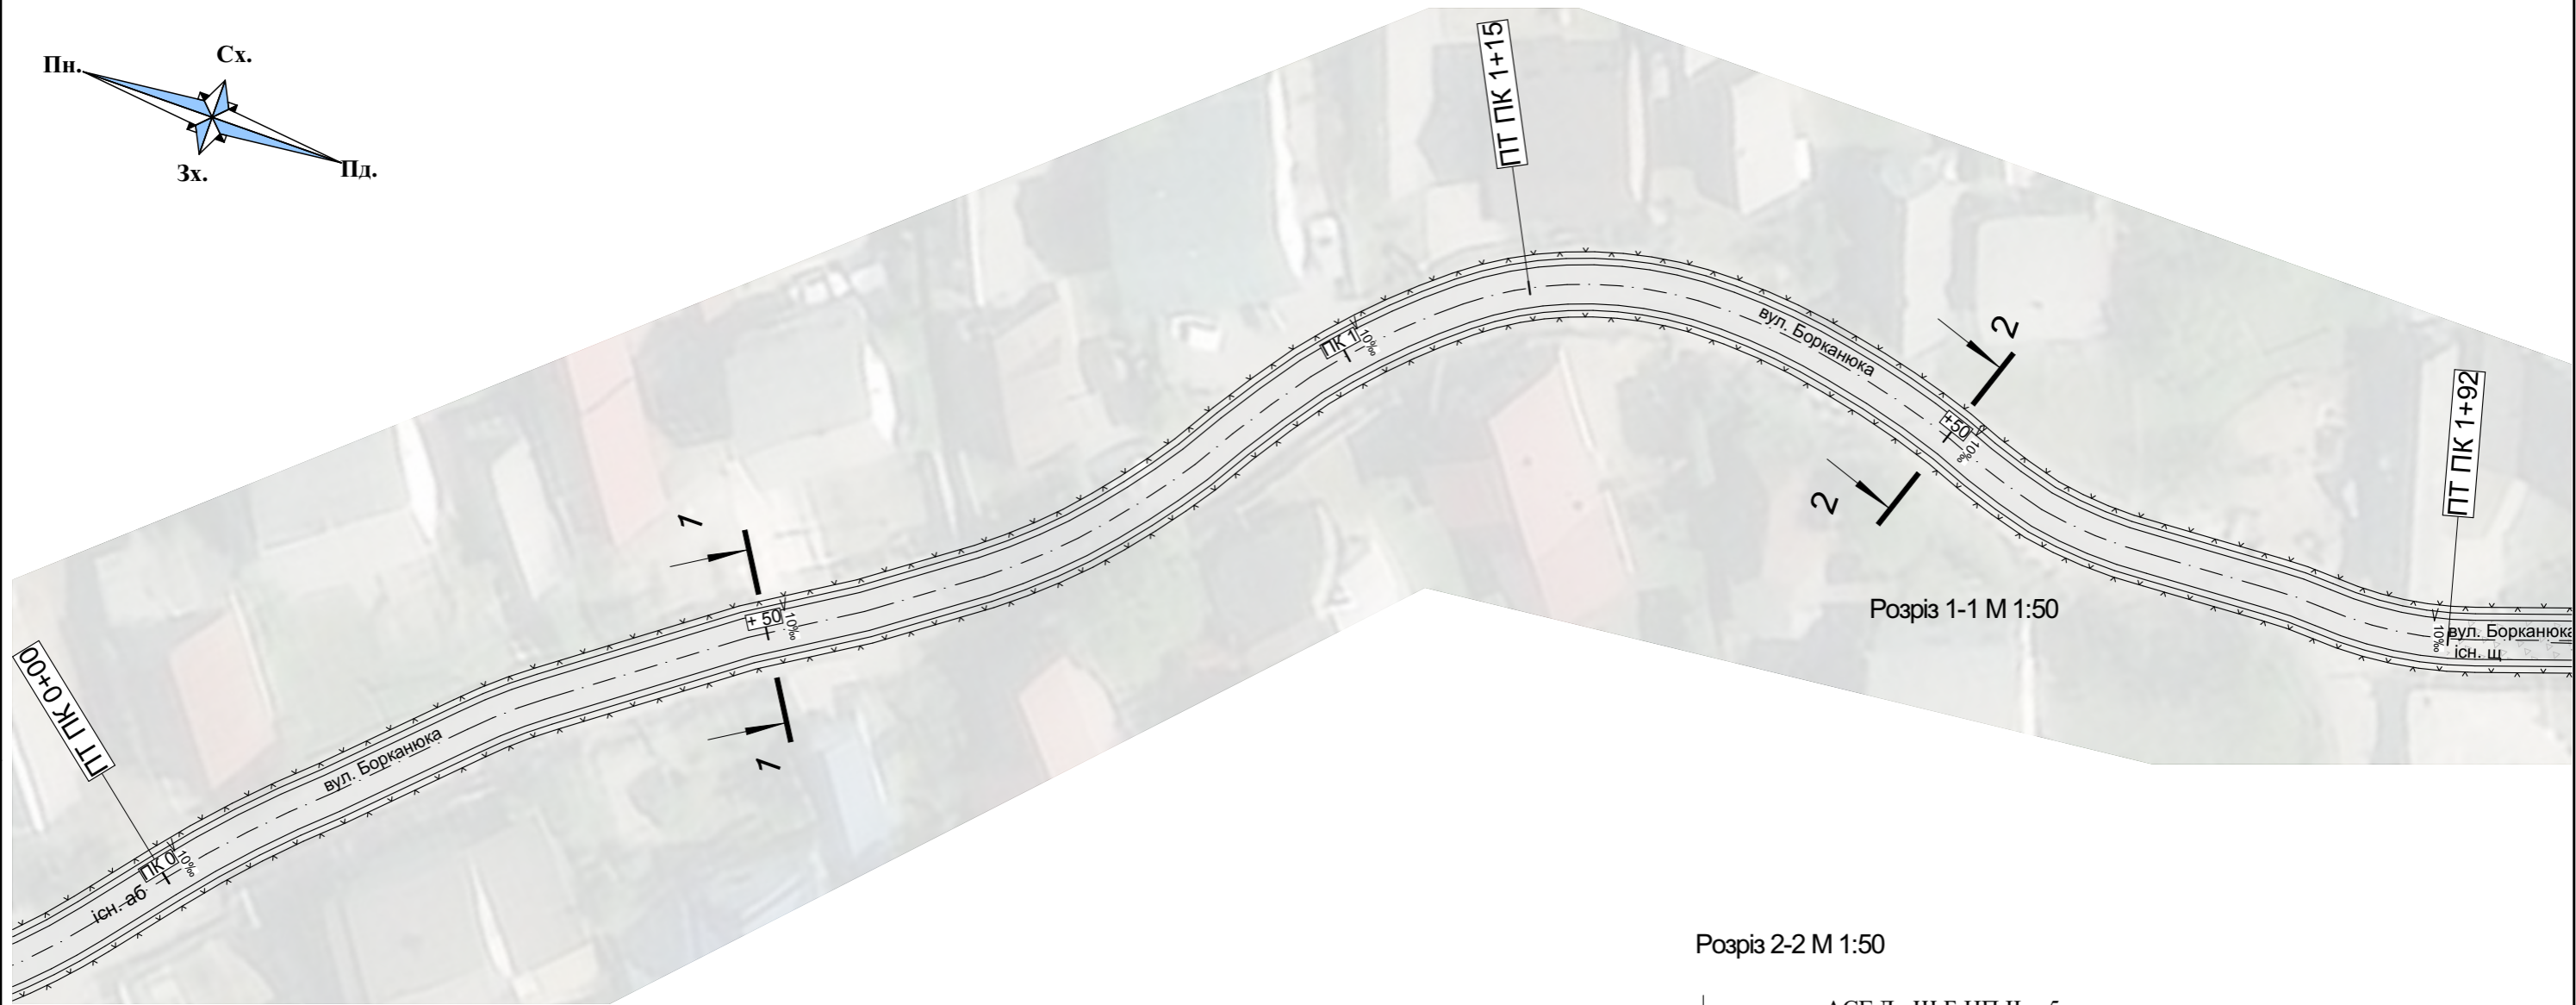


Генеральний план М 1:500

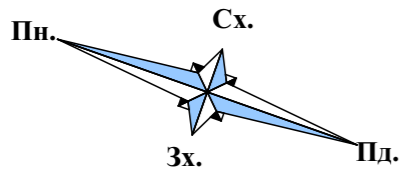


Розріз 1-1 М 1:50


Розріз 2-2 М 1:50

Розріз 1-1 М 1:50

- покриття АСГ, Др.Щ.Б.НП.П. - 5 см
- розлив бітумної ЕКШ 50 - 0.8 л/м<sup>2</sup>
- ямковий ремонт щебнем фр. 5-20 - 5 см
- існуюче чорно-щебенеve покриття

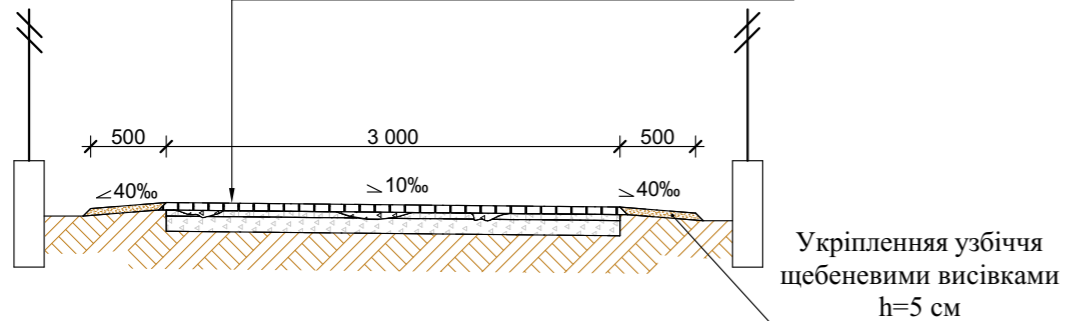

- покриття АСГ, Др.Щ.Б.НП.П. - 5 см
- розлив бітумної ЕКШ 50 - 1.0 л/м<sup>2</sup>
- шар основи з фрак. щебню - 15 см
- існуюче щебенеve покриття

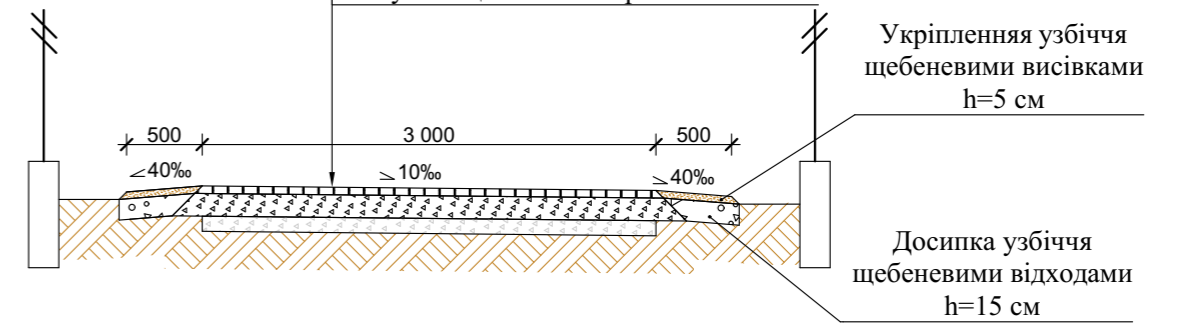

85 - р/23 - АБ

Капітальний ремонт вул. Борканюка в с. Калини, Тячівського району, Закарпатської області

Зм.	Кіль.	Арк.	№ док.	Підп.	Дата	Капітальний ремонт	Стадія	Аркуш	Аркушів
ГП		Руденко О.П.			2023		Капітальний ремонт	РП	
Розробив					2023				
Перевірив		Руденко О.П.			2023				
Генеральний план М 1:500 Розріз 1-1, 2-2 М 1:50							ПП "Ритм" м. Ужгород		

Погоджено:

Копіював

Формат А3

Зам. інв. №

Підпис і дата

Інв. № ор.