



У К Р А І Н А

КОМУНАЛЬНЕ ПІДПРИЄМСТВО
«МОНАСТИРИЩЕНСЬКЕ ВИРОБНИЧЕ УПРАВЛІННЯ
ЖИТЛОВО-КОМУНАЛЬНОГО ГОСПОДАРСТВА»

19101, вул. Санаторна 7, м. Монастирище, Черкаська обл., ЄДРПОУ 03357091,
р/р UA073052990000026003021604883 в АТ КБ "Приватбанк"
тел./факс 2-60-36, e-mail: vujkg@ukr.net

24.08.2023 № 164
на № 486/03-01-37 від 23.08.2023 р.

Міському голові
Монастирищенської міської ради

Олександрю ТИЩЕНКУ


На Ваш лист повідомляємо, що неврологічне відділення (стара база лікарні) підключене до центрального водопроводу та каналізації. Тому, при його реконструкції, необхідно передбачити проектом реконструкції капітальний ремонт існуючого каналізаційного колектора ДУ-150, який підключений до центрального каналізаційного колектора (схема додається). Водопостачання: існуюче, що має підключення від власної свердловини та централізованого водопроводу.

В.о. начальника КП «МВУЖКТ»



С. ПОНУРА

СХЕМА
каналізаційної мережі лікарні

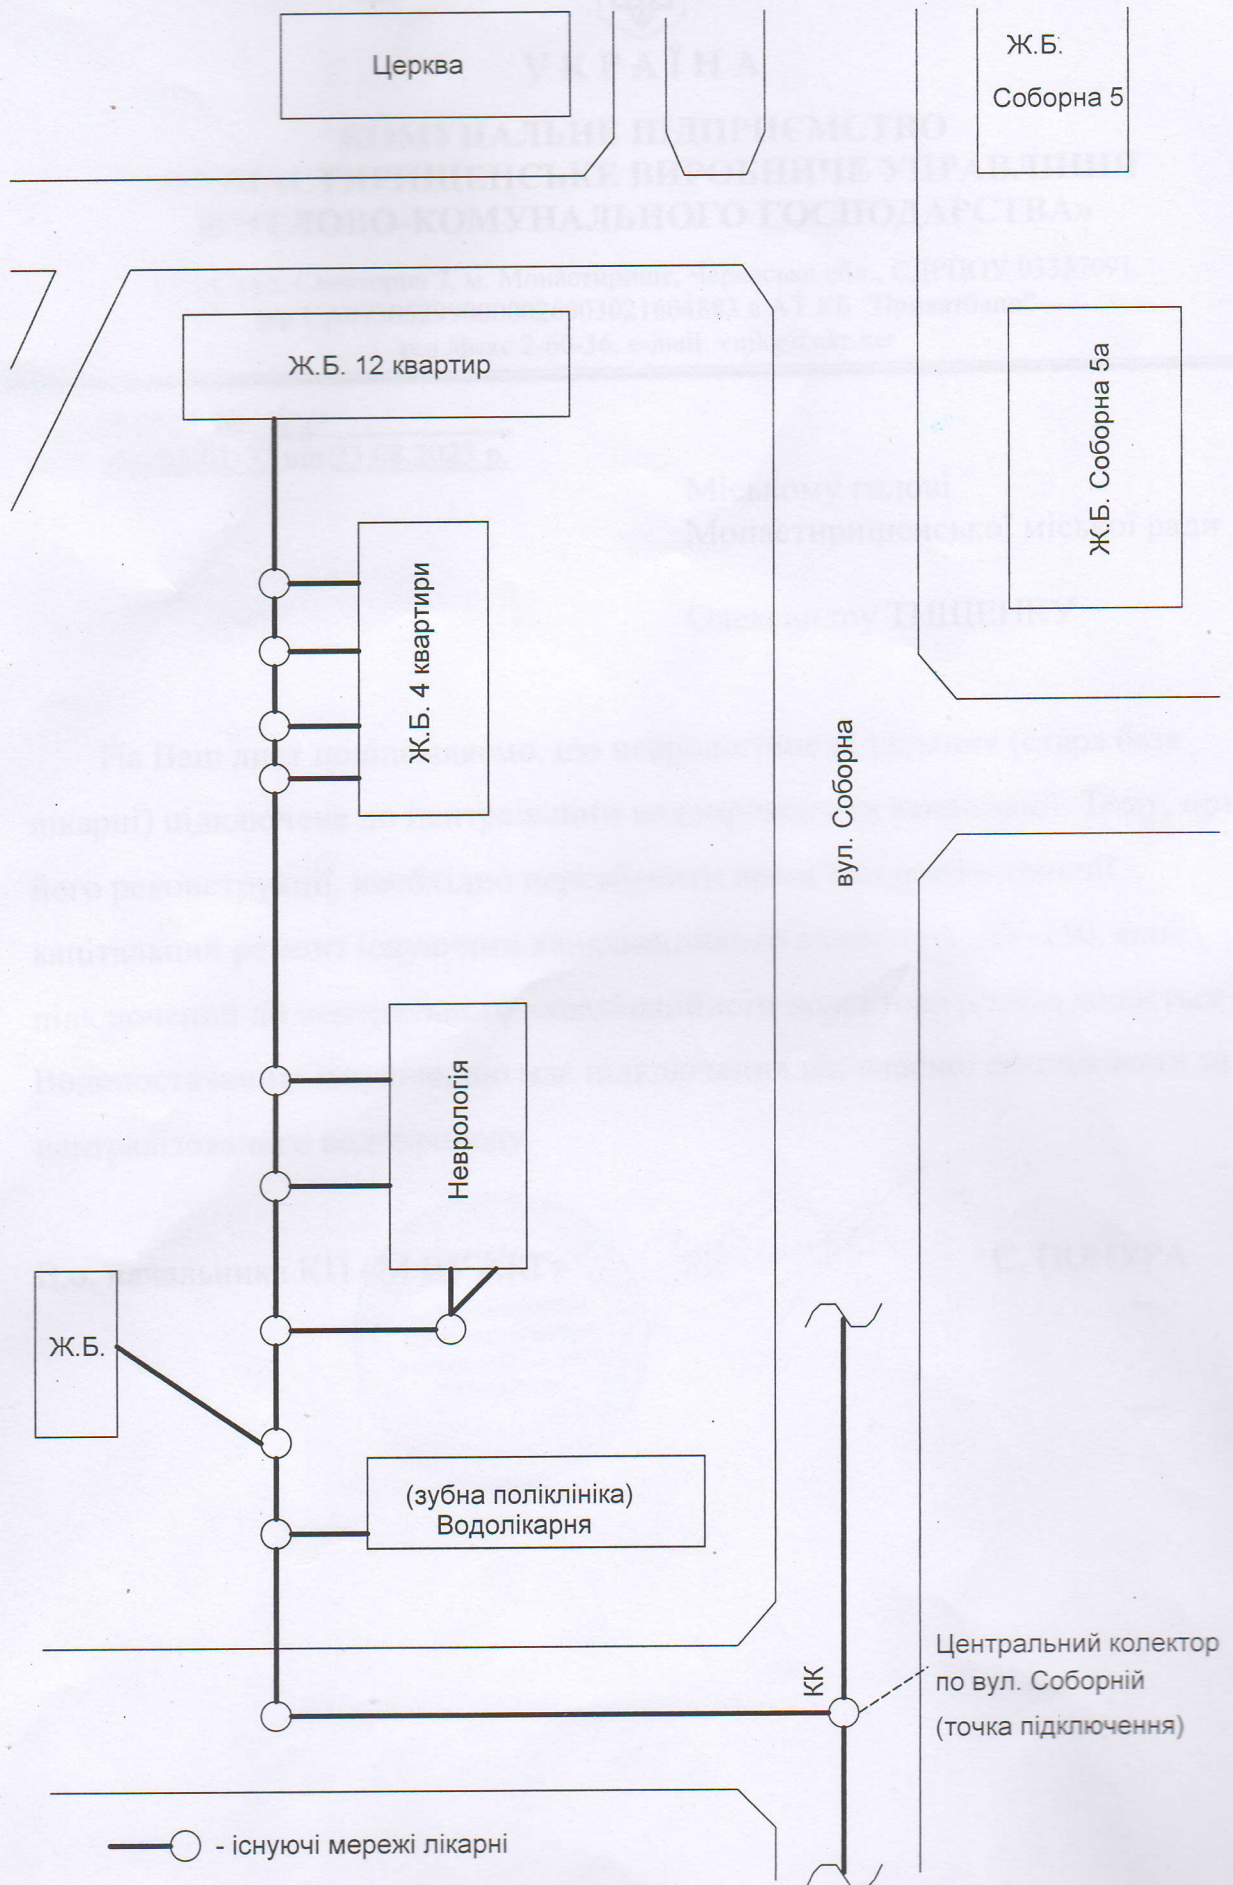

Копіював:
Заступник начальника

Володимир ТИМОШЕНКО