

Паспорт точки (точок) розподілу електричної енергії
ТОВАРИСТВО З ОБМЕЖЕНОЮ ВІДПОВІДАЛЬНІСТЮ "АВТОБАНСЕРВІС"

№п/п	ЕІС код точки розподілу	Вид об'єкту	Адреса об'єкту	Ступінь напруги, кВ	схема живлення	Приєднана потужність, кВт	Дозволена потужність, кВт	Категорія надійності струмоприймачів	Тип встановлених запобіжників /запобіжних автоматів, А	
									ВА	А
1	62Z9040764413955	АЗС	Київська обл., Переяслав-Жмельницький р-н, с.Світанок, 80км автошляху Бориспіль Запоріжжя	10	3 ф	250	250	III	ВА	400
2	62Z8504992359876	АЗС	Київська обл., м. Переяслав, 54км автошляху Бориспіль-Дніпро	10	3 ф	56	56	III	ВА	100
3	62Z7291115257858	АЗС	Київська обл., м.Переяслав, вул.Шкільна 51	0,4	3 ф	30	30	III	ВА	50
4	62Z0525131461110	АЗС	Київська обл., Переяслав-Жмельницький р-н, с.Жовтневе, 91км автошляху Київ-Харків	10	3 ф	90	90	III	ВА	150
5	62Z3851040692801	АЗС	Київська обл., м. Переяслав, вул.Червоноармійців 31	10	3 ф	220	220	III	ВА	400

Межі балансової належності та експлуатаційної відповідальності визначаються відповідно до розділу 2.2. Правил роздрібного ринку електричної енергії та, за необхідності, фіксуються у акті розмежування балансової належності електричних мереж (за ознаками права власності) та експлуатаційної відповідальності сторін, який є Додатком 6 до Договору.

За необхідності оформлення однолінійної схеми (схеми електропостачання споживача із зазначенням ліній, що живлять електроустановки споживача, і точок їх приєднання), така схема відображається у Додатку 7 до Договору.

Відомості про засіб (засоби) вимірювання обліку активної та реактивної електричної енергії, що використовується на об'єкті (об'єктах) споживача, сторону, відповідальну за збереження і цілісність засобів обліку та пломб тощо зазначаються в додатку 3 до Договору та/або в актах технічної перевірки/пломбування.

За необхідності розрахунку втрат електричної енергії, у випадках передбачених ППРЕЕ та Кодексом комерційного обліку, порядок розрахунку втрат електроенергії в мережі Споживача зазначається в Додатку 8 до Договору.

Паспорт точки/точок розподілу за об'єктом Споживача є невід'ємним додатком до Договору.

Усі зміни та доповнення до цього паспорту оформлюються у разі зміни технічних характеристик об'єкта після отримання послуги з приєднання та/або на підставі узгоджених проектних рішень, виконання яких підтверджено документально, а також у разі встановлення або технічного переоснащення генеруючої установки приватного домогосподарства.

Паспорт точки розподілу складено « 26 05 21 » 20 року.
Оформив: провідний фахівець відділу по роботі з договорами / Коберник Н.Г. /
(посада) (ПІБ) (підпис)

Погодив: _____ / _____ / _____
(посада) (ПІБ) (підпис)

Оператор системи розподілу

Київська обл. ПАТ "Київенерго"
(підпис) (ПІБ)

М.П. « 26 05 21 » 20 р.

Акт розмежування балансової належності електромереж та експлуатаційної відповідальності сторін

Споживач ТОВАРИСТВО З ОБМЕЖЕНОЮ ВІДПОВІДАЛЬНІСТЮ "АВТОБАНСЕРВІС"
(скорочене найменування Споживача)

Адреса об'єкту споживача: АЗС, Київська обл., м. Переяслав, 54км автошляху Бориспіль-Дніпро

Цим актом встановлюється відповідальність Сторін:

1. Сторонам на праві власності/користування/відання належать/перебувають на їх балансі електромережі, за які кожна зі Сторін несе відповідальність за їх технічний стан, обслуговування, зберігання та експлуатацію, а саме:

1.1.Оператора системи розподілу:

ПС 110/35/10кВ Трубайлівка, ПЛ-10кВ «Заводська ПС-ТП-12» «ТП-482-ТП-493».

1.2. Основного споживача

1.3.Споживача:

електромережі та електрообладнання об'єкту споживача від межі балансової належності та експлуатаційної відповідальності

2. Межа балансової належності електромереж та експлуатаційної відповідальності Сторін встановлена на:

Болтових з'єднаннях ОП-14а ПЛ-10кВ «Заводська ПС-ТП-12» «ТП-482-ТП-493».
(зазначити межі між Споживачем та Оператором системи розподілу/основним споживачем)

3. Схема постачання забезпечує надійність електропостачання струмоприймачів:

Категорія струмоприймачів	Струмоприймачі, схема живлення яких відповідає категорії, кВт
ПЕРША	-----
ДРУГА	-----
ТРЕТЯ	56 кВт

4. Оператор системи розподілу гарантує надійне постачання електроенергії струмоприймачам Споживача власними мережами до своєї межі балансової належності електромереж.


5. Сторони зобов'язуються утримувати електромережі, зазначені у цьому акті, у справному стані та експлуатувати їх відповідно до ПРРЕЕ, ПТЕ, ПБЕ.

6. Споживач зобов'язується забезпечити на своїй території охорону електромережі, що належить Оператору системи розподілу та безперешкодний доступ до електроустановок працівників Оператора системи розподілу в будь-який час доби для проведення необхідних робіт.

7. Оператор системи розподілу зобов'язується забезпечити на території своїх підстанцій охорону електромережі, що належить Споживачу та допуск Споживача до електроустановки для ремонту обладнання, що належить Споживачу.

8. Оператор системи розподілу забезпечує на своїй межі балансової належності електромереж гранично допустимі значення фазного відхилення напруги δU_{ϕ} не більше 10%.

9. Схема вузла електричної мережі на межі балансової належності:

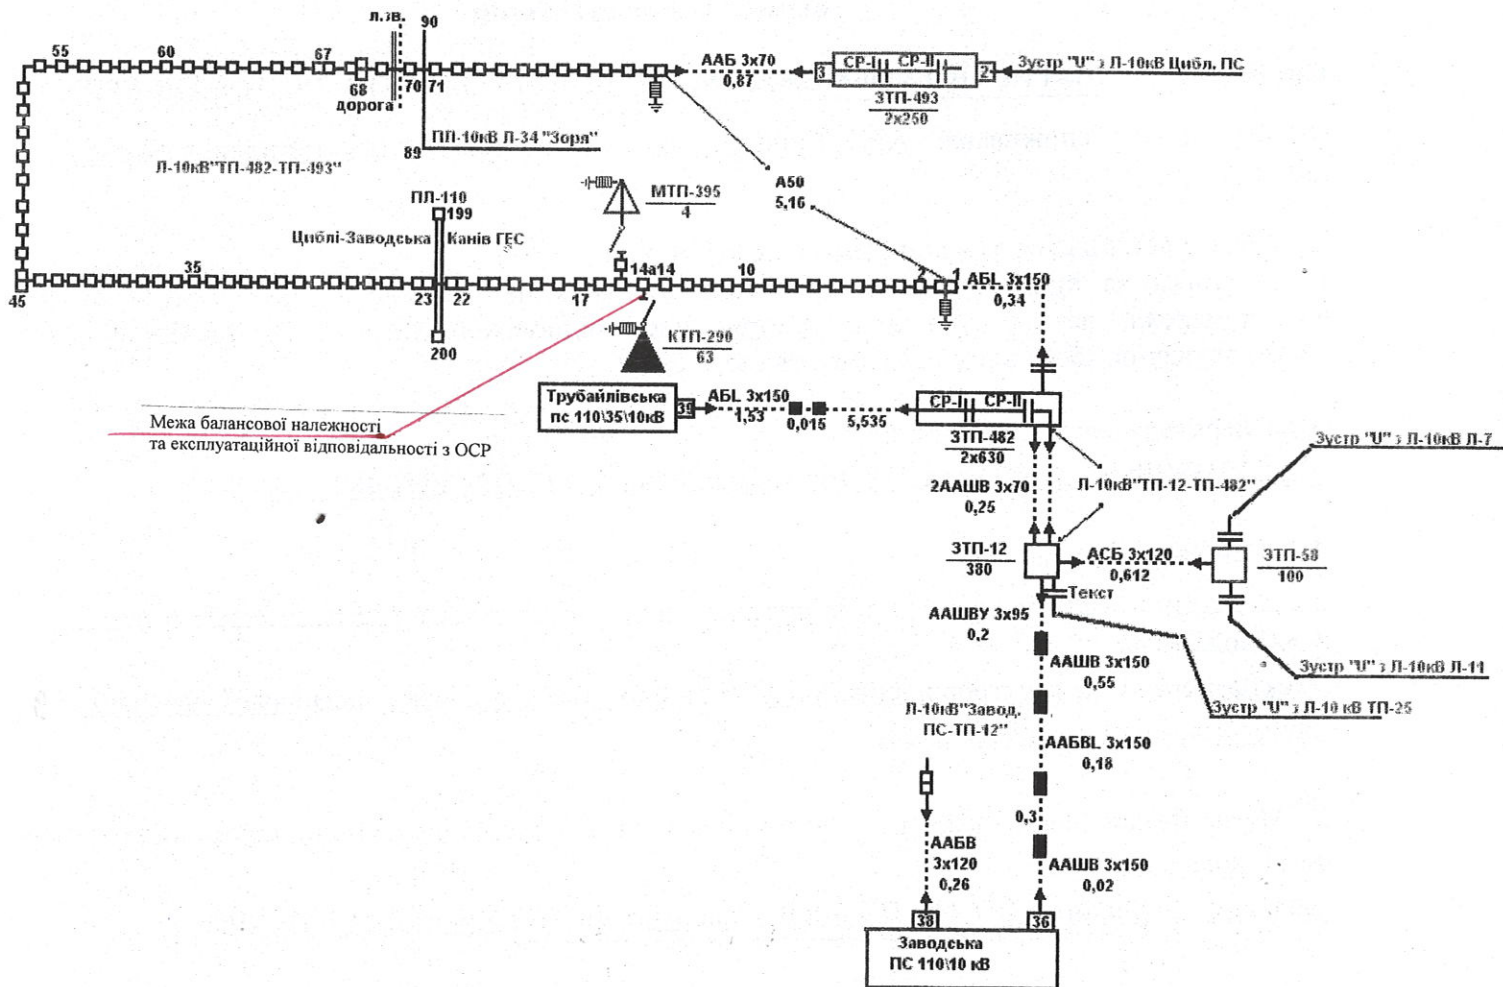


Оператор системи розподілу

Григорук
Варвара

(посада, П.І.П., підпис)

М.П. 260521 20__ р.

Примітка: Інформація, що зазначена у цьому додатку, є істотною та обов'язковою для Договору. У разі будь-яких змін, зазначених у цьому додатку до Договору, Споживач зобов'язаний повідомити про це Оператора системи розподілу та ініціювати внесення відповідних змін до Договору.

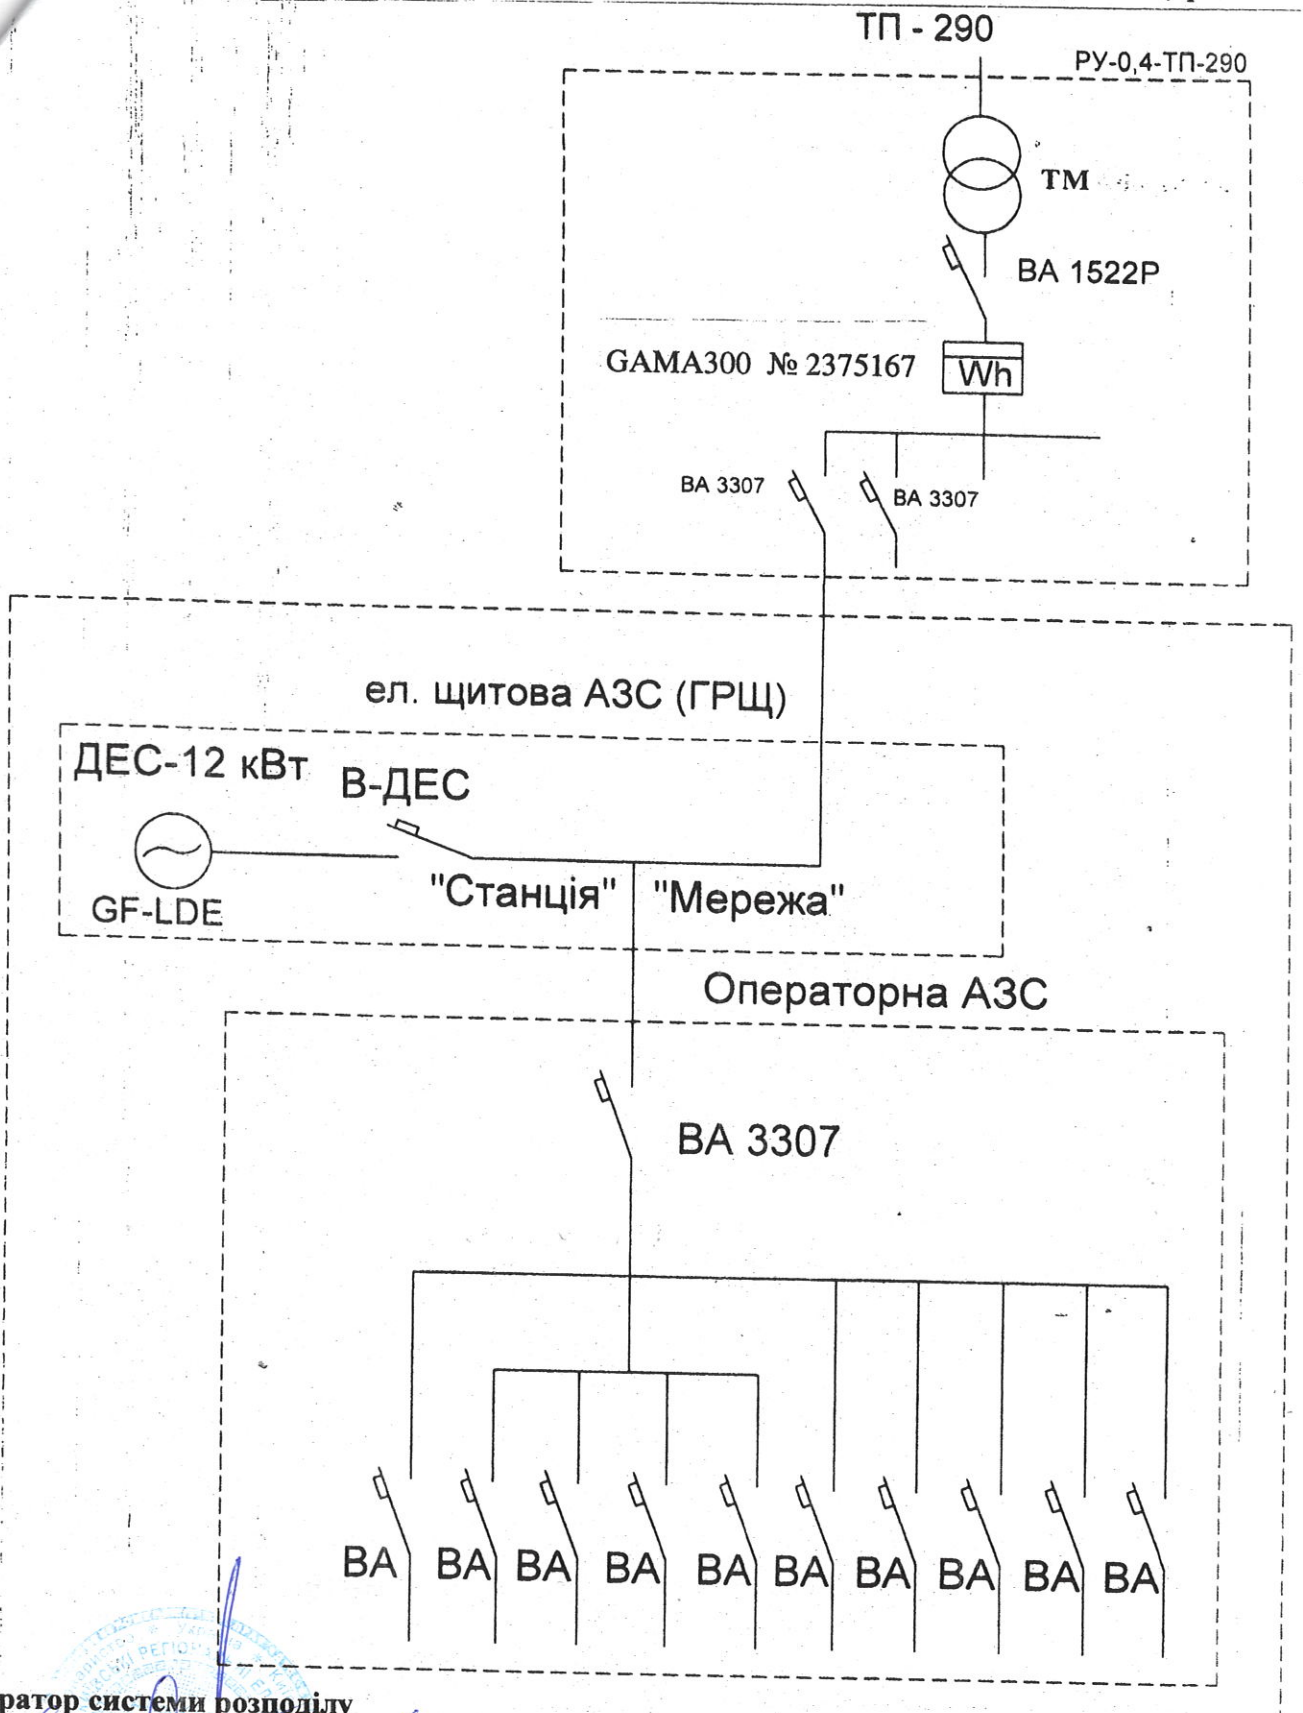

Оператор системи розподілу

Григорук З. С.

Григорук З. С.

(посада, П.І.П., підпис)

М.П. 260521 20 р.

Примітка: Інформація, що зазначена у цьому додатку, є істотною та обов'язковою для Договору. У разі будь-яких змін, зазначених у цьому додатку до Договору, Споживач зобов'язаний повідомити про це Оператора системи розподілу та ініціювати внесення відповідних змін до Договору.