

ВИТЯГ
з Державного реєстру речових прав

Індексний номер витягу: 329247171
Дата, час формування: 14.04.2023 15:41:45
Витяг сформовано: Приватний нотаріус Розпутняк О.В., Луцький міський нотаріальний округ, Волинська обл.
Підстава формування витягу: заява з реєстраційним номером: 54937535, дата і час реєстрації заяви: 14.04.2023 15:28:28

Актуальна інформація про об'єкт речових прав

Реєстраційний номер об'єкта нерухомого майна: 2591451607080
Тип об'єкта: квартира, об'єкт житлової нерухомості: Так
Опис об'єкта: Загальна площа (кв.м): 41.3, житлова площа (кв.м): 17.1
Адреса: Волинська обл., Луцький р., с. Брище, вулиця Миру, будинок 71, квартира 1

Актуальна інформація про речове право

Номер відомостей про речове право: 49946148
Тип речового права: право власності
Дата, час державної реєстрації: 14.04.2023 15:28:28
Державний реєстратор: приватний нотаріус Розпутняк Оксана Василівна, Луцький міський нотаріальний округ, Волинська обл.
Підстава внесення запису: Рішення про державну реєстрацію прав та їх обтяжень, індексний номер: 67219814 від 14.04.2023 15:36:03, приватний нотаріус Розпутняк Оксана Василівна, Луцький міський нотаріальний округ, Волинська обл.
Документи, подані для державної реєстрації: договір купівлі-продажу, серія та номер: 441, виданий 14.04.2023, видавник: Приватний нотаріус Луцького міського нотаріального округу Волинської області РОЗПУТНЯК О.В., квартири
Розмір частки: 1/1
Ціна нерухомого майна, встановлена у договорі: 526758,83
Власники: ЖАР ЛЮБОВ ВАСИЛІВНА, реєстраційний номер облікової картки платника податків: 2333621043, країна громадянства: Україна

Витяг сформував: Розпутняк О.В.

Підпис:



RRP-4HK2036UV

9802011



паспорт громадянина України
паспорт гражданина Украины



Жар
Любов Прізвище

Василівна ім'я

22 листопада 1963 р. по батькові

с. Радянське місце народження

Млинівського р-н Місце народження

Рівненської області

Жар

Підпис власника паспорта

Паспортний номер - 9802011

Жаг

Підпис/Фамілія

Любовь

Ім'я/Імя

Васильевна

по батькові/отчество

22 ноября 1963 года

Дата народження/Дата рождения

с. Радянское

Місце народження/Место рождения

Млиновского района

Ровненской области

жінкого жіночий

Стать/Пол

РВ ЧМВС

Жмеринський

Код видачі паспорт/Код видачі паспорт

України у Вінницькій обл

Жмеринским РО ЧМВД

України в Вінницькій обл

Вайци

Підпис власника особи/Подпись должностного лица

28 серпня /августа

2008г



2

0202011



Підпис власника паспорта/Подпись владельца паспорта

3

ІНФОРМАЦІЯ
з Реєстру Луцької міської територіальної громади
про задеклароване/зареєстроване місце проживання

місце проживання особи

прізвище

Жар

ім'я

Любов

по батькові

Василівна

дата і місце народження

22.11.1963

с.Радянське, Млинівський район, Рівненська область

громадянство/підданство

Україна

унікальний номер запису в Єдиному державному демографічному реєстрі*

реєстраційний номер облікової картки платника податків*

2333621043

задеклароване/зареєстроване за адресою

с.Брище, Луцький район, Волинська область, вулиця Миру, будинок 71,
квартира 1



3 15.08.2023

(Handwritten signature)
(підпис)

по теперішній час

головний спеціаліст відділу реєстрації місця проживання департаменту
державної реєстрації Луцької міської ради, Семенчук В.О.

(посада, прізвище та ініціали)

15.08.2023 р

* за наявності

КАРТКА

фізичної особи - платника податків

Луцька об'єднана державна податкова інспекція

повідомляє, що ЖАР ЛЮБОВ ВАСИЛІВНА
дата народження 22.11.1963
одержав(ла) ідентифікаційний номер 2333621043,
наданий Державною податковою адміністрацією України
згідно з даними, заповненими ним (нею) в обліковій картці.
Дата занесення до Державного реєстру фізичних осіб - 29.08.2008
(картка видана для пред'явлення до органів державної реєстрації,
установ банків та інших).

М.П.

Пісьман Д.З.

18.11.2010



ART
БУД ПРОЕКТ

Товариство з обмеженою
відповідальністю "АРТ БУД ПРОЕКТ"

ЄДРПОУ 39046896 Україна, 43006, Волинська область, місто
Луцьк, ВУЛИЦЯ ПРИВОКЗАЛЬНА, будинок 9

ebc10ltd@gmail.com +38(050)-378-99-55



Реєстраційний номер Т101:8156-0778-0756-8583

Інвентаризаційна справа №8674

ТЕХНІЧНИЙ ПАСПОРТ

на квартиру № 1 у будинку квартирного типу

Вулиця Миру, № 71,

село Брище,

район Луцький,

область Волинська

Замовник технічної інвентаризації або уповноважена ним особа (прізвище, ім'я, по
батькові фізичної особи або найменування юридичної особи)

Жар Любов Василівна

Паспорт виготовлено станом на
"15" грудня 2023 року

Керівник суб'єкта господарювання (підпис) Дубина А.В.


Виконав (підпис) Дубина А.В.

Перевірив (підпис) Кіц І.Й., серія АЕ №002391



ПЛАН
на квартиру №1 у будинку квартирному типу
Вулиця (примітка, площа) Миру, №71.
місто (селище, село) Брище.
район Луцький.
область Волинська

перший поверх

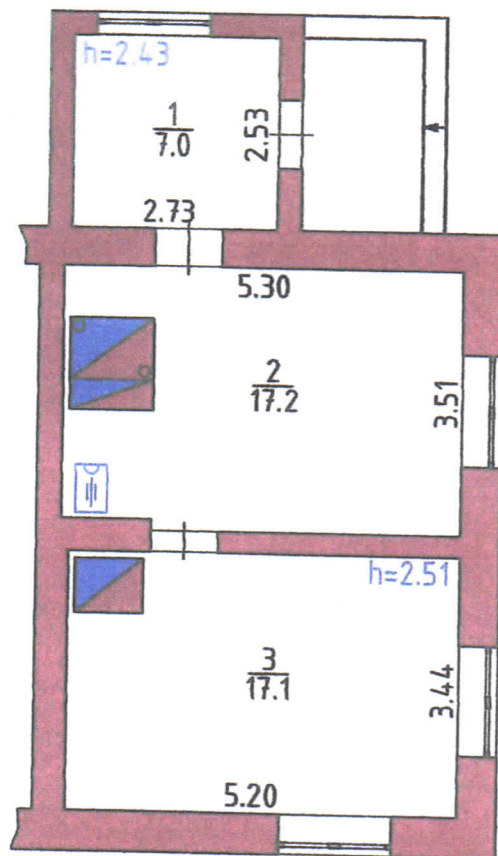

масштаб 1:100

ЕКСПЛІКАЦІЯ

приміщення квартири №1, вулиця Миру, №71,
село Брище, область Волинська

Літера	Поверх	Номери відокремлених груп приміщень	Номери приміщень	Призначення приміщень	Загальна площа приміщень, підрахована за формулами розрахунку площ (кв. м)	Площа (кв. м)			Примітки
						житлова (основна)	допоміжна (підсобна)	літніх, неопалюваних приміщень	
1	2	3	4	5	6	7	8	9	
A-1	1	1	1	Коридор	7,0		7,0		
			2	Кухня	17,2		17,2		
			3	Кімната	17,1	17,1			
				Усього:	41,3	17,1	24,2		
									11

"15" грудня 2023 року

Рік спорудження/реконструкції	Серія проекту	Опис основних конструктивних елементів			Інженерне обладнання					Висота (м)	Загальна площа (кв. м)	Об'єм (куб. м)
		стіни	перекриття	підлога	електрика	водопровід	каналізація	газопровід				
1	2	3	4	5	6	7	8	9	10	11	12	
1970		цегла	дерево	дошки	так	-	-	так	2.81	41,3	116	

"15" грудня 2023 року

В цій книзі прошнуровано
і пронумеровано 711
(прописом)


Олександр В. Рудина
(підпис, ініціали, прізвище)





Топографічний план
буль. Миру, 71, с. Брище, Луцька МП

ситуаційна схема

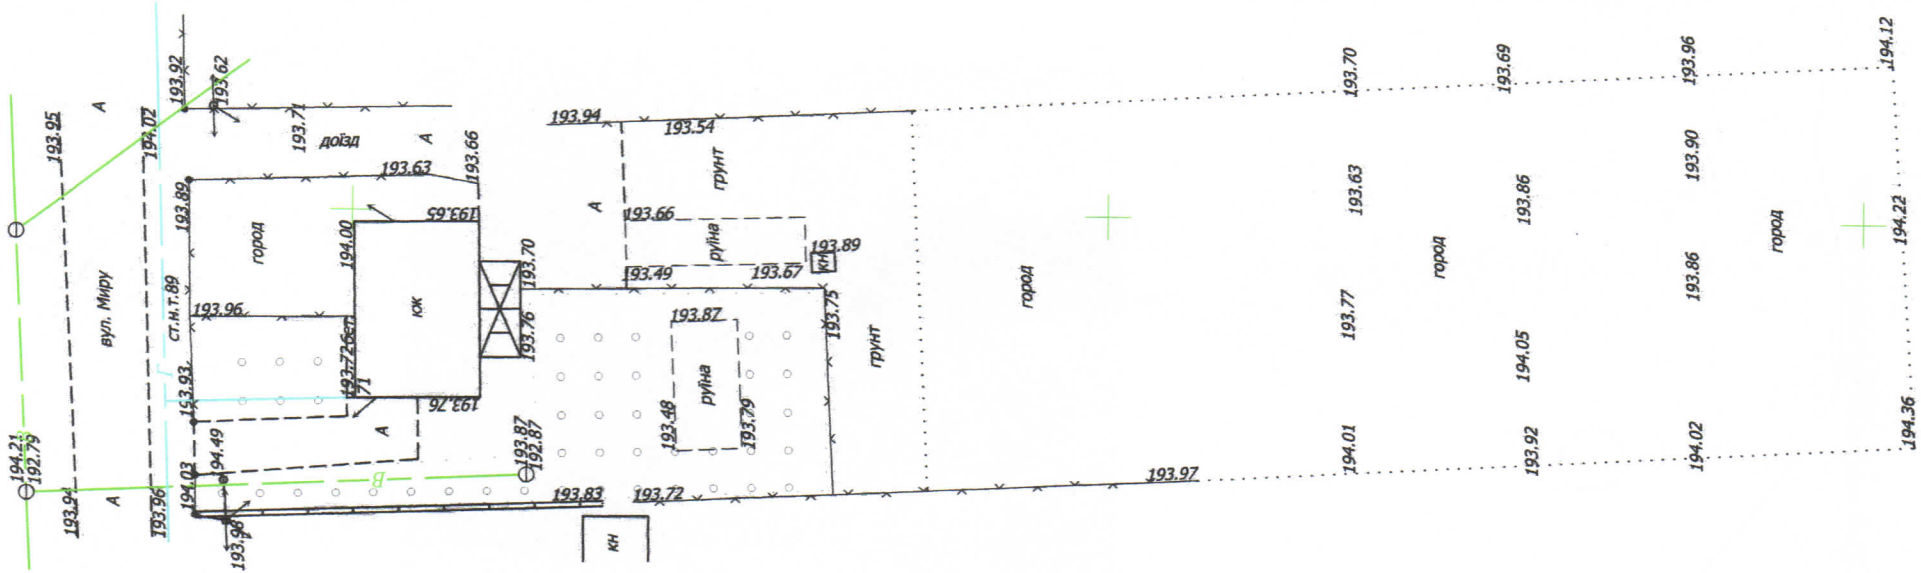

Проект: **Топооснова**
 Комунальним підприємством «Луцьководоканал»
ПОГОДЖЕНО
 «28» 11 2023 р.
 Підпис: [Signature]

Регістраційний номер: **Топооснова**
 «28» 11 2023 р.
 Підпис: [Signature]

Регістраційний номер: **Топооснова**
 «28» 11 2023 р.
 Підпис: [Signature]

ЛУЦЬКА ФІЛІЯ
ПРАТ «ВОЛИНЬОБЛЕНЕРГО»
ПОГОДЖЕНО
 Підпис: [Signature] Дата: 1.12.23

ДЕПАРТАМЕНТ МІСТОВУДВАННЯ, ЗЕМЕЛЬНИХ РЕСУРСІВ
 ТА РЕКЛАМИ ЛУЦЬКОЇ МІСЬКОЇ РАДИ
ВІДДІЛ ГЕОДЕЗИЧНОЇ СЛУЖБИ
 ТОПОГРАФО-ГЕОДЕЗИЧНА ЗІСЛОНКА ПЕРШВРНА
 ДІЛНИ ВНЕСЕНО В ЕЛЕКТРОННУ МАРТУ ЛУЦЬКОЇ МП
 № 1429
 Підпис: [Signature] Дата: 27.12.23
 ЗАУВАЖЕНЬ НЕМАЄ
 РЕСП. № 1358
 Підпис: [Signature] Дата: 28.12.23



М 1:500
 В одному сантиметрі 5 метрів
 Суцільні горизонталі проведені через 0.5 метра
 Жар Любомир Васильович

ФОП	Ляшук О.С.	2023
Виконав	Ляшук О.С.	2023
Топографічний план земельної ділянки	Стандія	Лист
	ТТР	1
		Листів
		1
		1
Топографічний план земельної ділянки	ФОП Ляшук О.С.	
	М 1:500	
	в 1 см 5 метрів	

Топографо-геодезичні роботи виконані за адресою: вул. Миру, 71, с. Брище, Луцька МП