


Схема водопостачання та точки розподілу мереж:
ТОВ «ФЛК-Інвест» та ТОВ «Компанія «Юнівест Маркетинг»

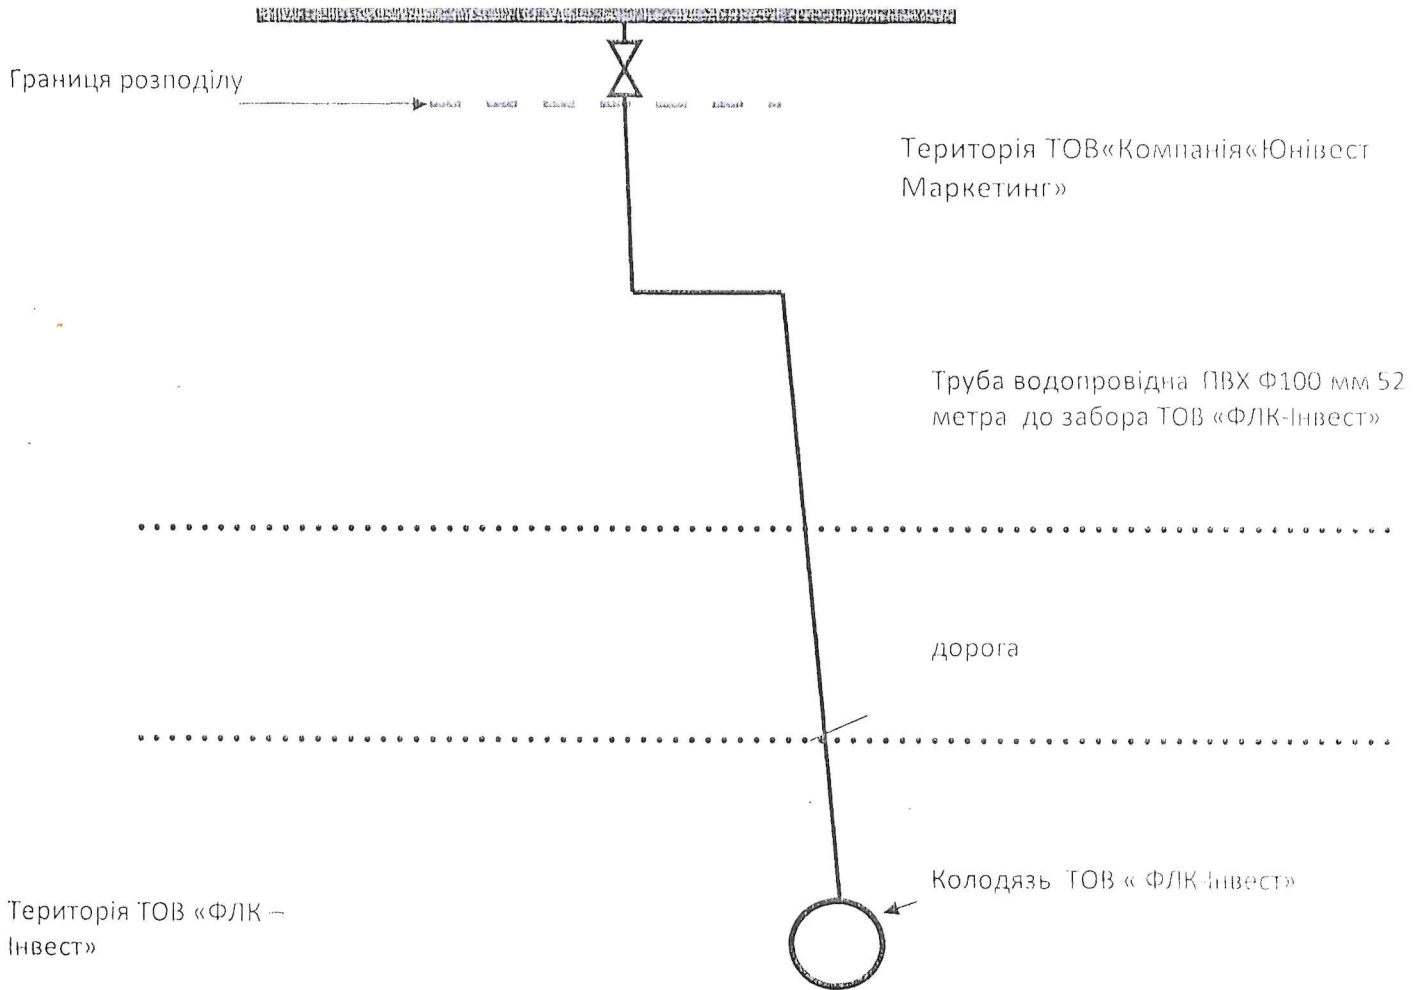

Цей акт є невід'ємною частиною Договору про водопостачання та водовідведення, складений у трьох примірниках для Споживача, Постачальника та Водопостачальної організації.

КП Фастівської міської ради
«Фастівводоканал»

« _____ » 20 _____ р.

М.П.

ТОВ «Компанія «Юнівест Маркетинг»

« _____ » 20 _____ р.

М.П.


ТОВ «ФЛК-Інвест»

Ідентифікаційний код 38406140

« _____ » 20 _____ р.

М.П.

**Схема каналізації та точки розподілу мереж:
ТОВ «ФЛК-Інвест» та ТОВ «Компанія «Юнівест Маркетинг»**

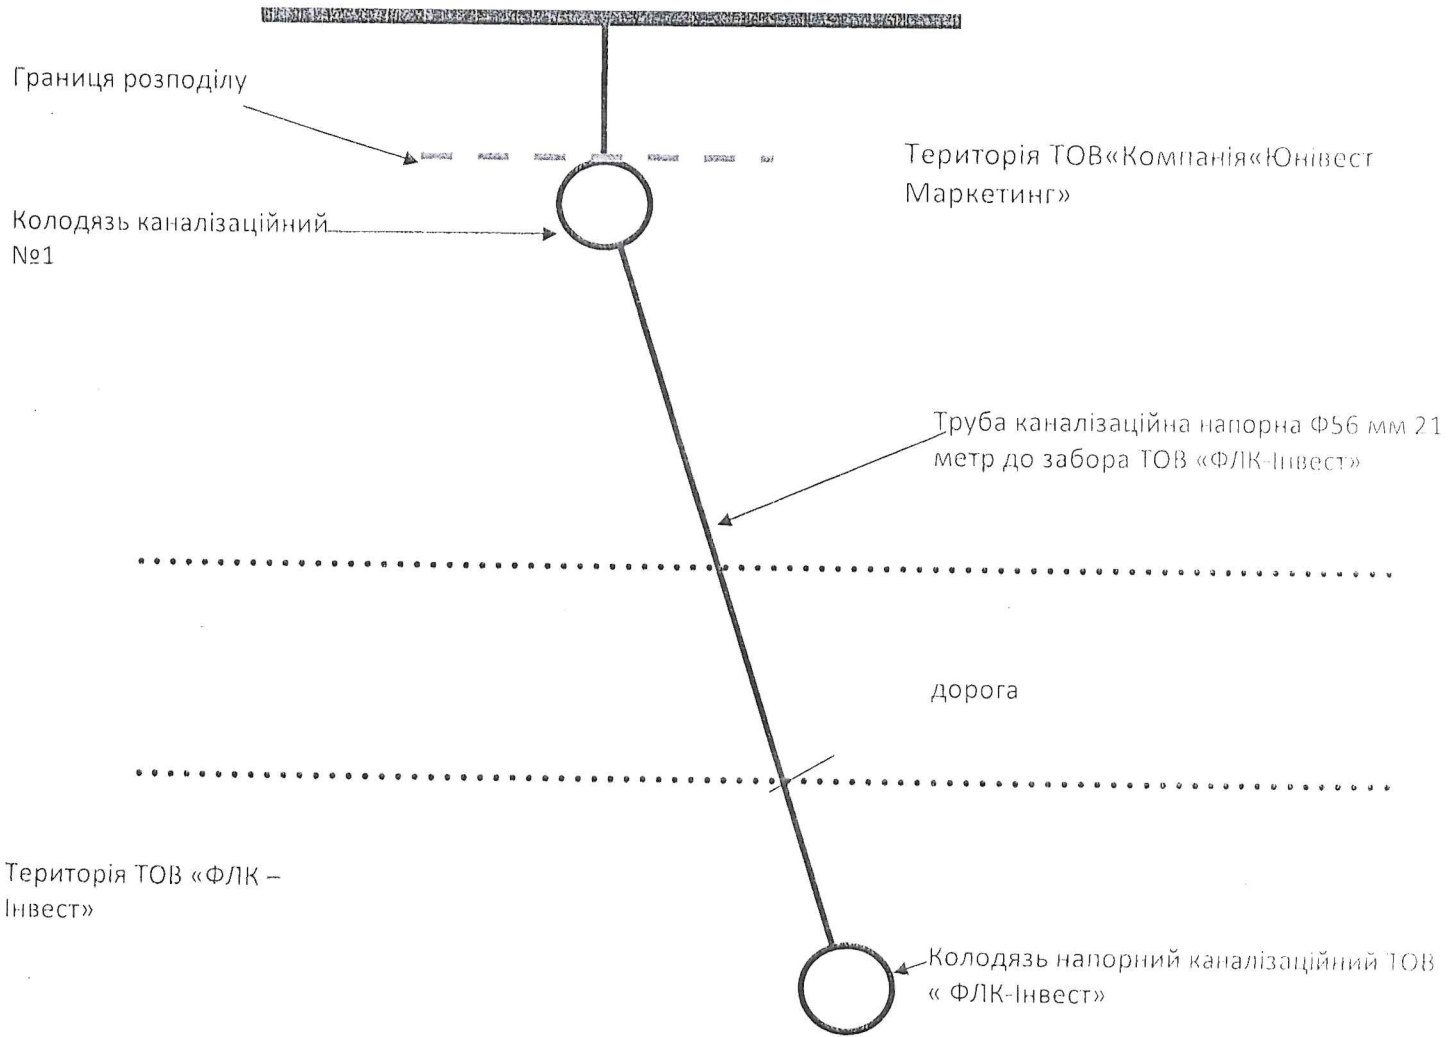

Цей акт є невід'ємною частиною Договору про водопостачання та водовідведення, складений у трьох примірниках для Споживача, Постачальника та Водопостачальної організації.

**КП Фастівської міської ради
«Фастівводоканал»**

« _____ » _____ 20__ р.

М.П.

ТОВ «Компанія «Юнівест Маркетинг»

« _____ » _____ 20__ р.

М.П.

ТОВ «ФЛК-Інвест»

« _____ » _____ 20__ р.

М.П.

