


# Топоплан частини села Чайки в М 1:2000

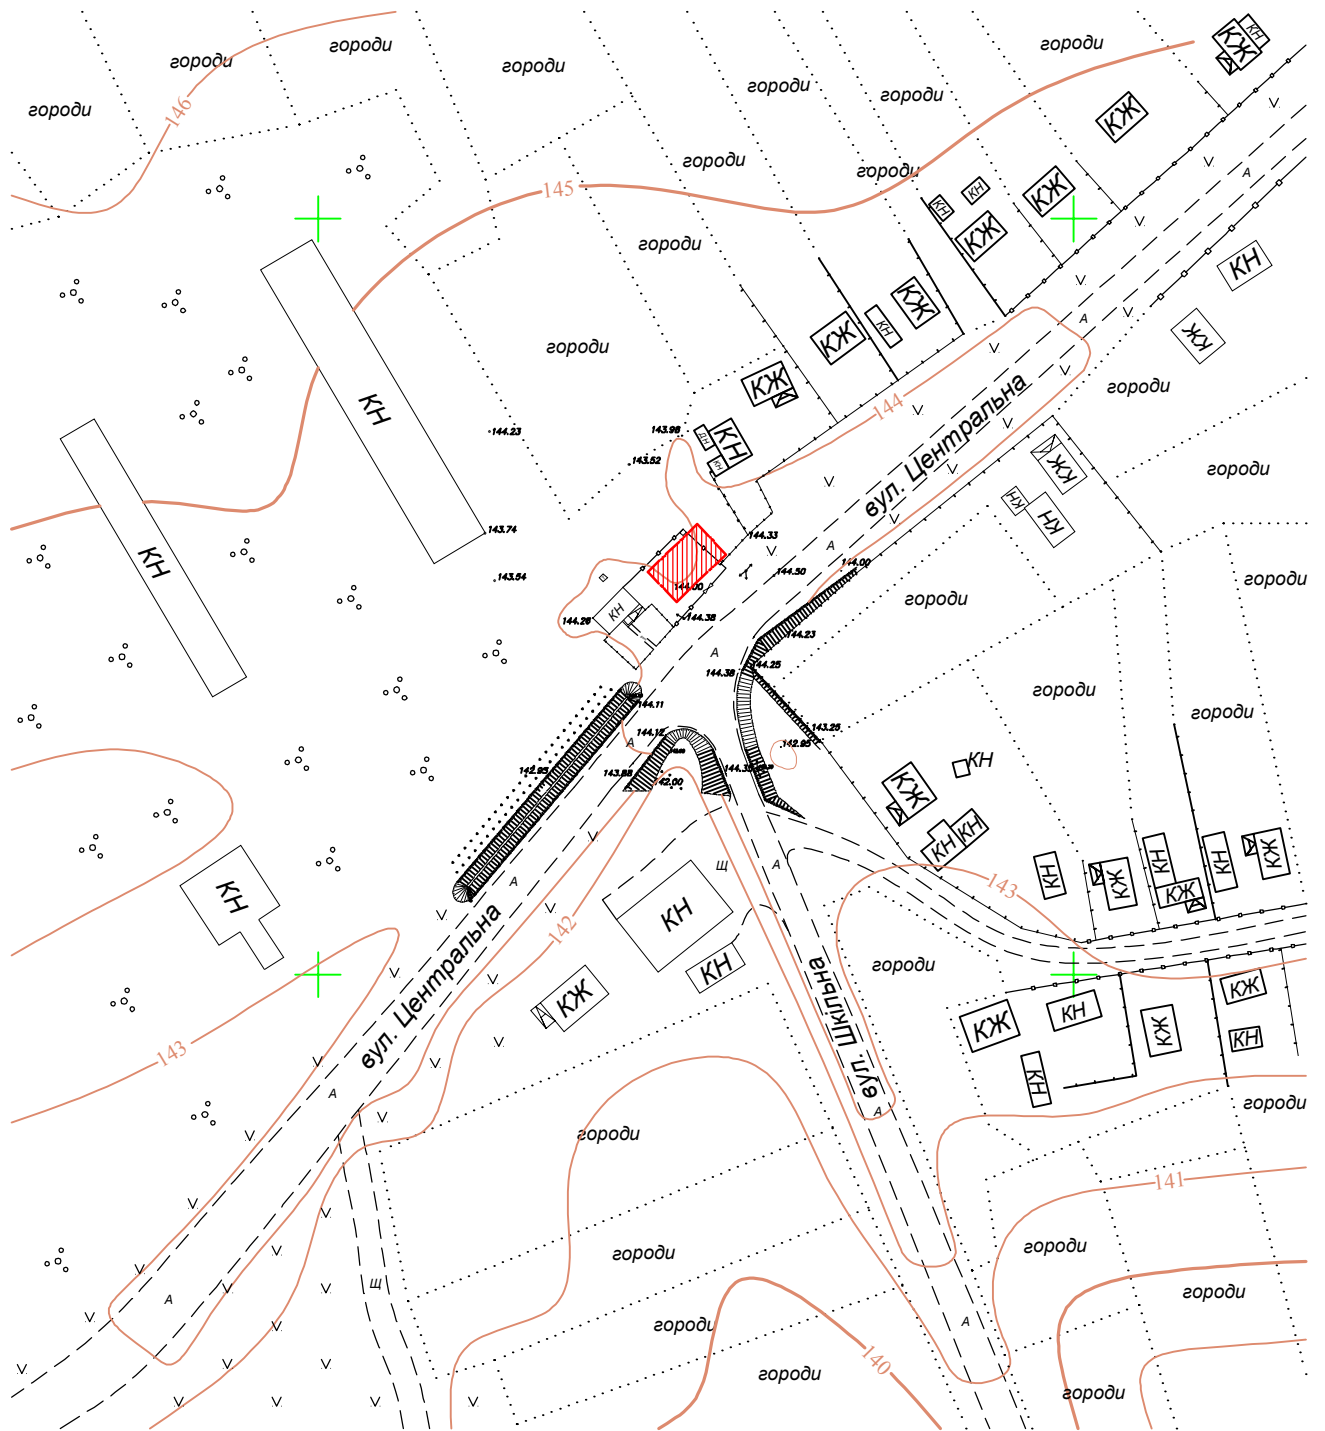

- частина території на якій передбачаються будівельні роботи

Зам. інв. №

Підпис і дата

Інв. №