


Ситуаційний план частини села Чайки в М 1:2000

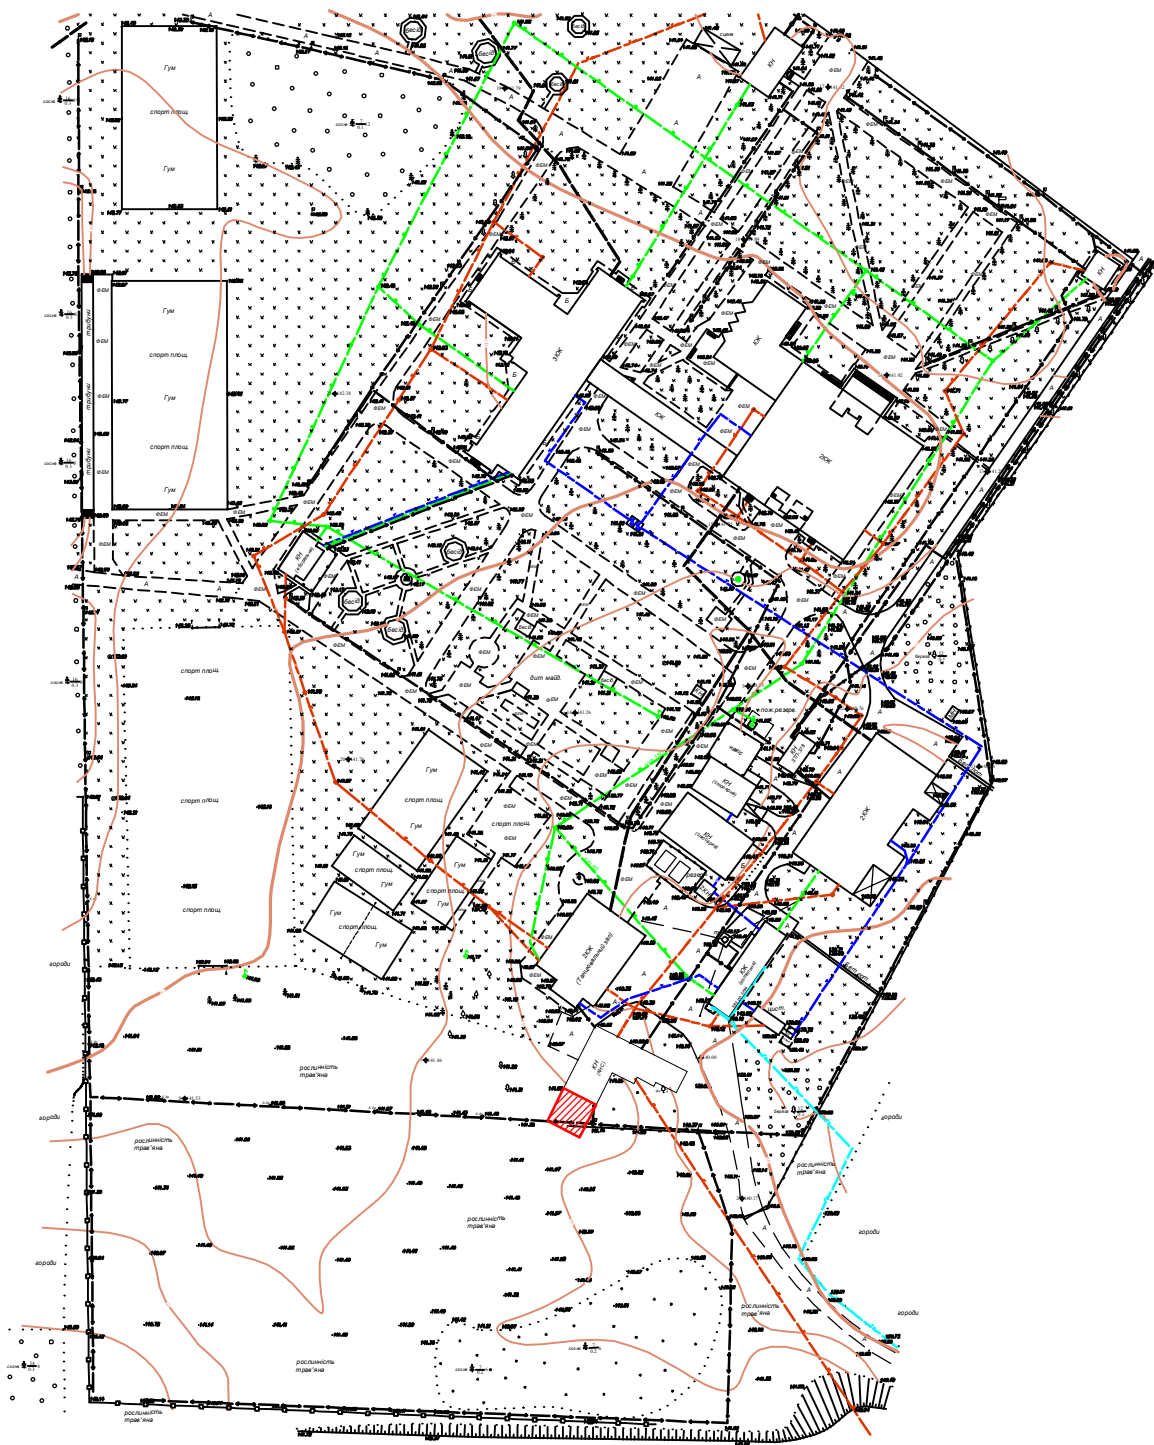

- місце розташування об'єкта проектування

Зам. інв. №							06.24-20-СП			
							"Реконструкція нежитлової будівлі КНС , гаражних боксів, зазначеної літ. "М" комплексу будівель та споруд громадського призначення ТОВ "ДОЗ СТ "Чайка" по вул. Замлиння, 15 с.Чайки Богуславська ТГ Обухівський район Київська область "			
Підпис і дата	Зм	Кільк.	Арк	№ Докум	Підпис	Дата	нежитлова будівля КНС, гаражні бокси, літера "М"	Стадія	Аркуш	Аркушів
	Розробив		Карпусенко			2024		П	1	1
Інв. №	Перевірив		Карпусенко			2024	Ситуаційний план частини села Чайки в М 1:2000	ФОП Карпусенко О.П м. Богуслав		
	Н. контроль		Карпусенко			2024				