



ПРИВАТНЕ ПІДПРИЄМСТВО «АРХІТЕКТУРА & К»

90400 вул. Шкільна буд. № 8 кв.4 м. Хуст Закарпатська обл., Фізична адреса: м. Хуст, вул. Івана Франка №29, 3 пов.,
Свідоцтво про державну реєстрацію юридичної особи – Серія А01 № 177890 від 18.12.2007 р. Ідентифікаційний код
юридичної особи – 35299780 e-mail: architektura-k@ukr.net

№ 0021-23 від 10.12.2023 р

ЛИСТ

При виготовленні проєктної документації на об'єкт будівництва: «**Нове будівництво крамниці з офісними приміщеннями**» за адресою: **Закарпатська область, Тячівський район, с. Угля, вулиця Центральна, земельна ділянка 31**» відсутня потреба в отриманні технічних умов на водовідведення у зв'язку з підключення до власних локальних очисних споруд згідно схеми погодження місця розміщення (схема погодження додається).

Директор: Путрашик Т.В.




ГАП: Фречка В.В.



Погоджено:

ФЕСР МИХАЙЛО ІВАНОВИЧ

Схема розміщення локальних очисних споруд за межами земельної ділянки
 кад. ном. 2124487601:05:004:0020 на території Углянської сільської ради

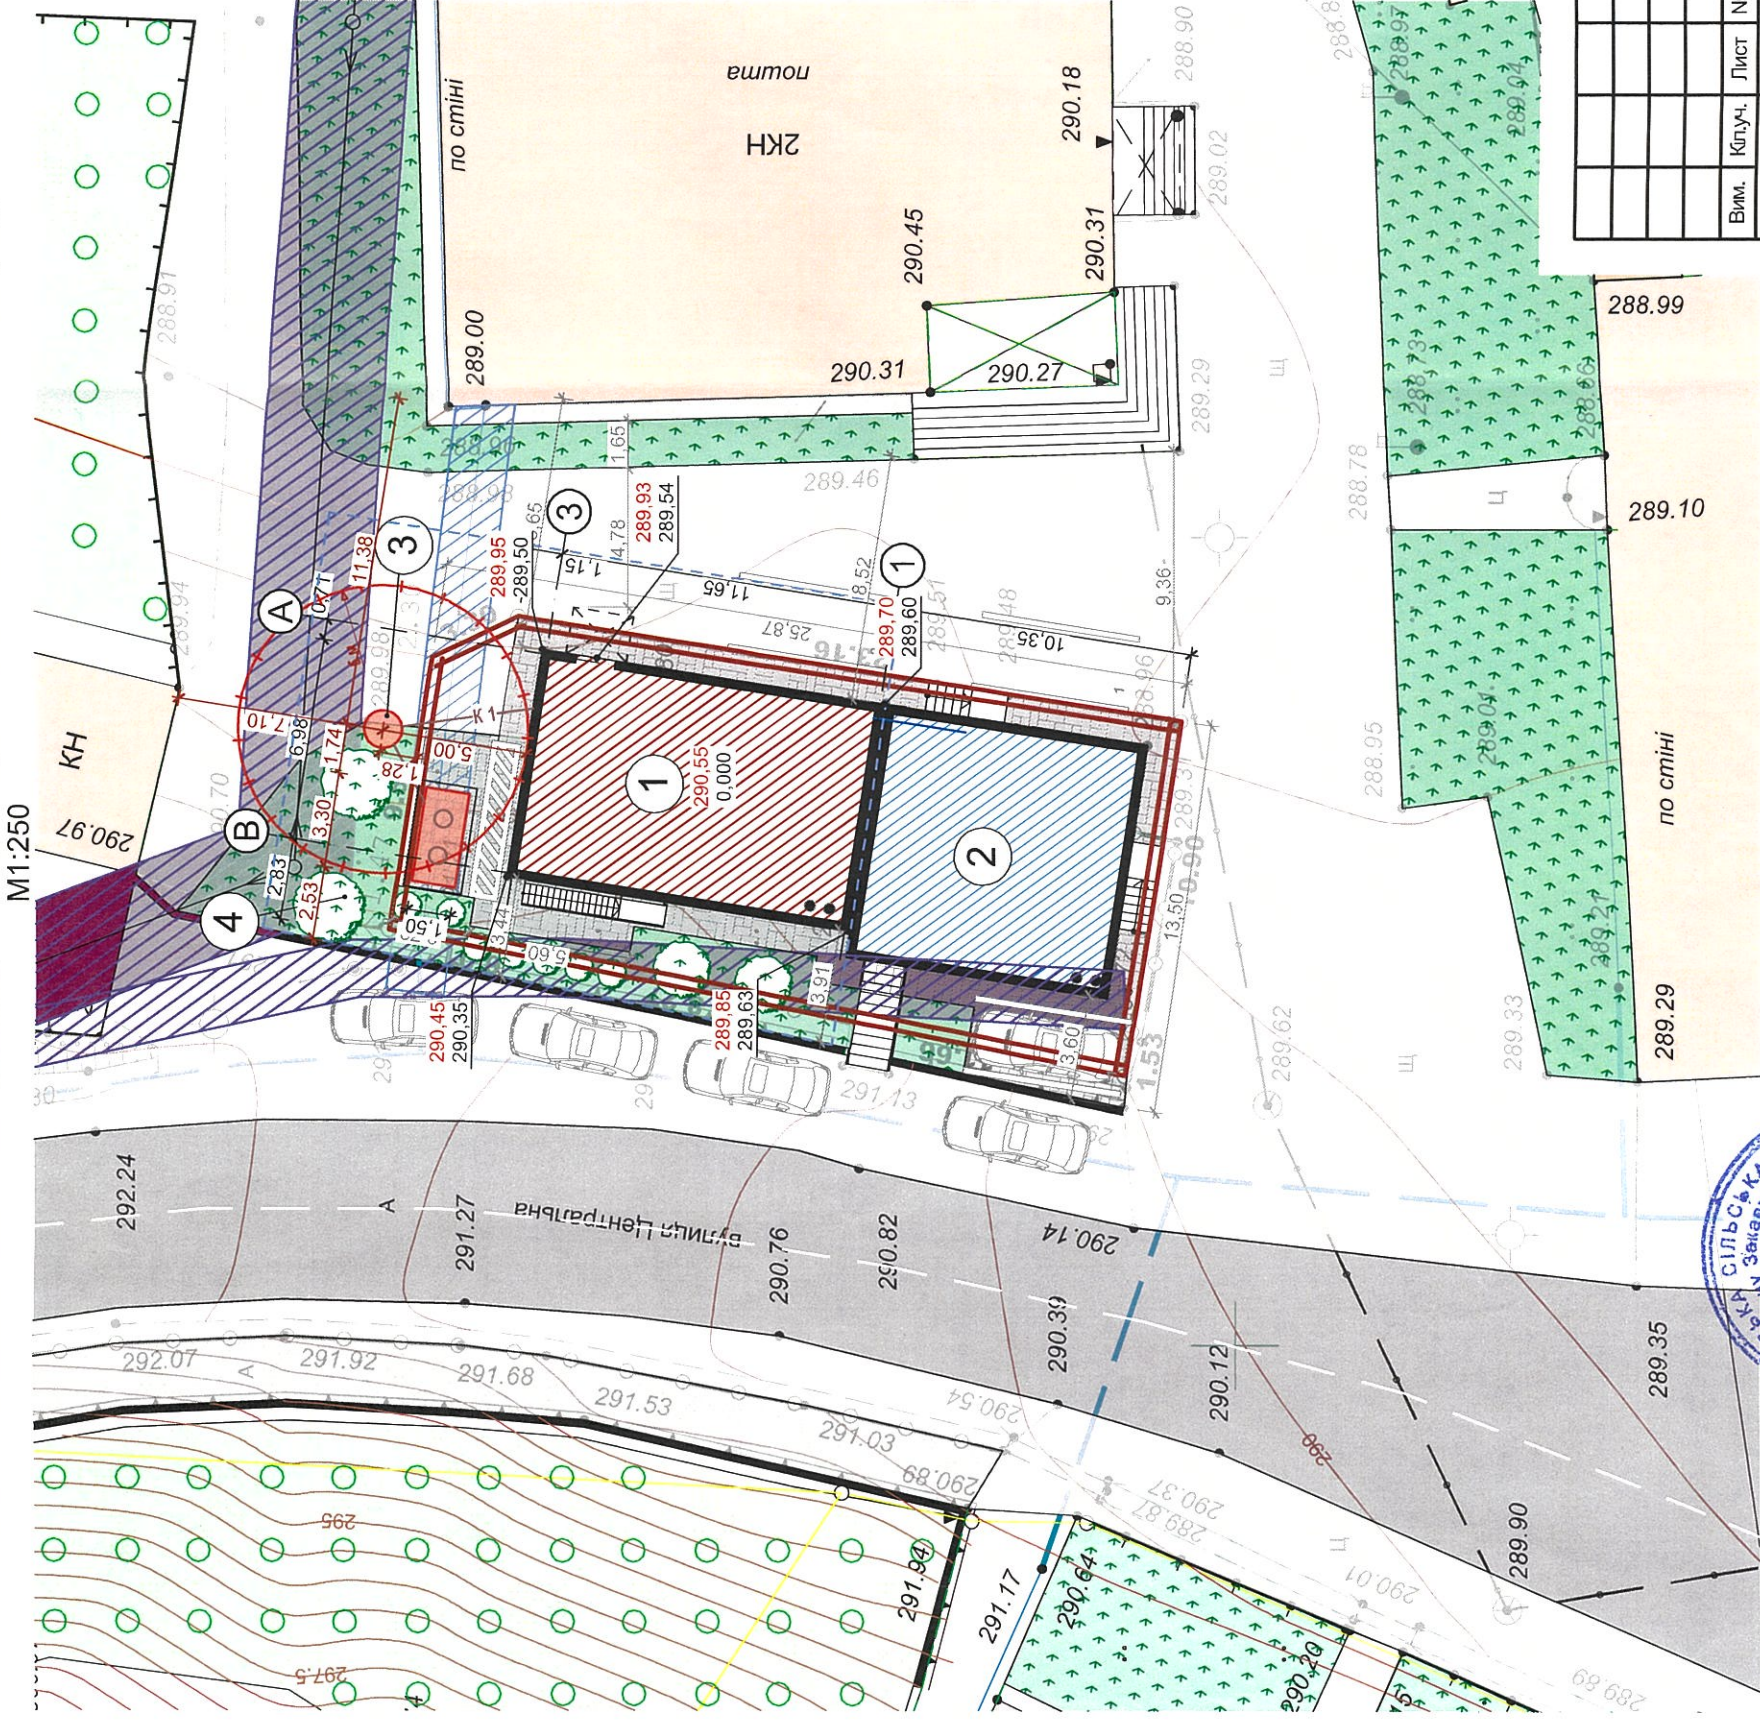

Погоджено
 Сільський голова _____ Немеш І. І.
 (Підпис)

УМОВНІ ПОЗНАЧЕННЯ

	Будівля крамниці з офісними приміщеннями (проектна)
	Будівля стоматологічного кабінету та аптеки (існуюча)
	Сусідні будівлі (існуючі)
	Існуюче тверде покриття (щебінь)
	Мощення твердого покриття (ФЕМ)
	Дорога з твердим покриттям
	Озеленення
	Охоронна зона газопроводу (існуюча)
	Охоронна зона ЛЕП 0,4кВт (існуюча)
	- Проектний резервуар ВІО СМТ (п.8) для скиду каналізації після ЛОС
	- Локальна очисна споруда - ВІО СМТ
	Межі земельної ділянки
	Межі ділянки в межах проектування
	Осі будівлі
	Позначення елементів на плані

ЕКСПЛІКАЦІЯ БУДІВЕЛЬ І СПОРУД

№ на плані	Найменування	Координати квадрата сітки
1	Будівля крамниці з офісними приміщеннями	проектна
2	Будівля стоматологічного кабінету та аптеки	існуюча
3	Локальна очисна споруда	проектна
4	Резервуар для скиду каналізації після ЛОС	проектний



Вим.	Кл.ч.	Лист	№Фол.	Підп.	Дата
Директор	Пуграшук Т.В.				
Виконав	Андришин Ю.				
ГАП	Фречка В.В.				

Нове будівництво крамниці з офісними приміщеннями за адресою: Закарпатська обл., Тячівський р., с. Угль, вулиця Центральна, земельна ділянка 31

Крамниця з офісними приміщеннями

Схема розміщення ЛОС за межами земельної ділянки на території Углянської сільської ради М1:250

ГП 0021-23

Стадія Лист Листів

1 1 1

ПП "Архітектура & К" ЄДРПОУ 35299780