


# СХЕМА ЗАБУДОВИ ЗЕМЕЛЬНОЇ ДІЛЯНКИ М 1:500

Площа земельної ділянки згідно з документами на землекористування 0,1000 га

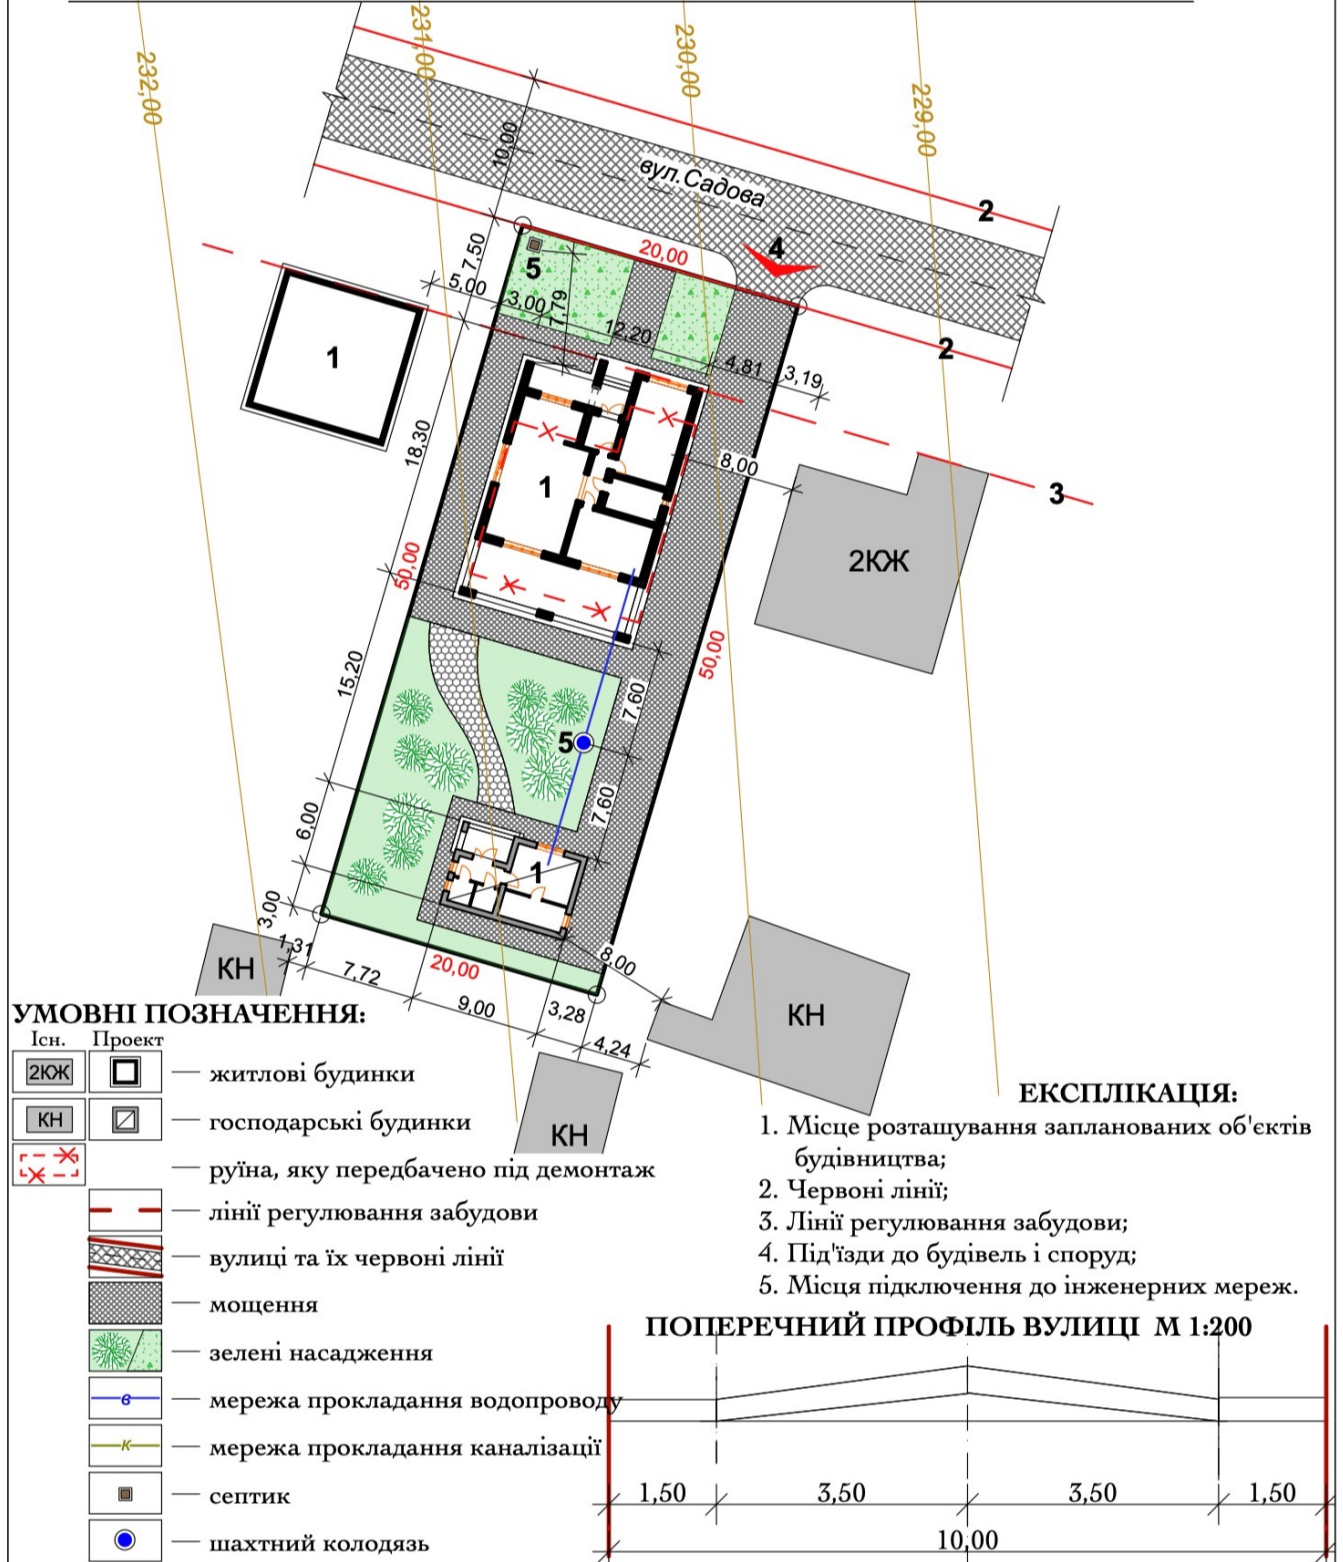


### УМОВНІ ПОЗНАЧЕННЯ:

Існ.	Проект	
		житлові будинки
		господарські будинки
		руїна, яку передбачено під демонтаж
		лінії регулювання забудови
		вулиці та їх червоні лінії
		моцнення
		зелені насадження
		мережа прокладання водопроводу
		мережа прокладання каналізації
		септик
		шахтний колодязь

### ЕКСПЛІКАЦІЯ:

1. Місце розташування запланованих об'єктів будівництва;
2. Червоні лінії;
3. Лінії регулювання забудови;
4. Під'їзди до будівель і споруд;
5. Місця підключення до інженерних мереж.

### ПОПЕРЕЧНИЙ ПРОФІЛЬ ВУЛИЦІ М 1:200

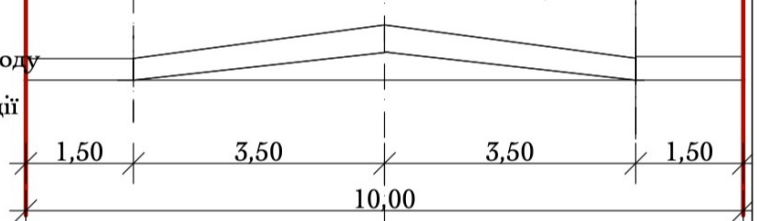

Замовник: гр.Кухаренко Володимир Андрійович

Ескіз намірів забудови на будівництво індивідуального житлового будинку, господарських будівель та споруд на вул.Садова,15 в с.Малехів, Львівський район, Львівська обл.

Зм	К-ть	Арк	Недок	Підпис	Дата
ФОП		Р.Коцур			
Виконав		Р.Коцур			

Садібний житловий будинок

Стадія Аркуш Аркушів



Сертифікат АА №004886