
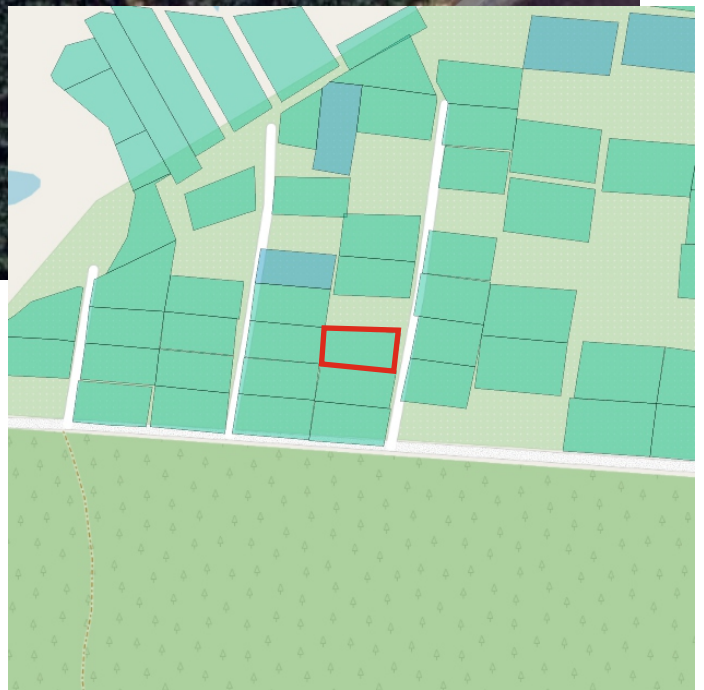
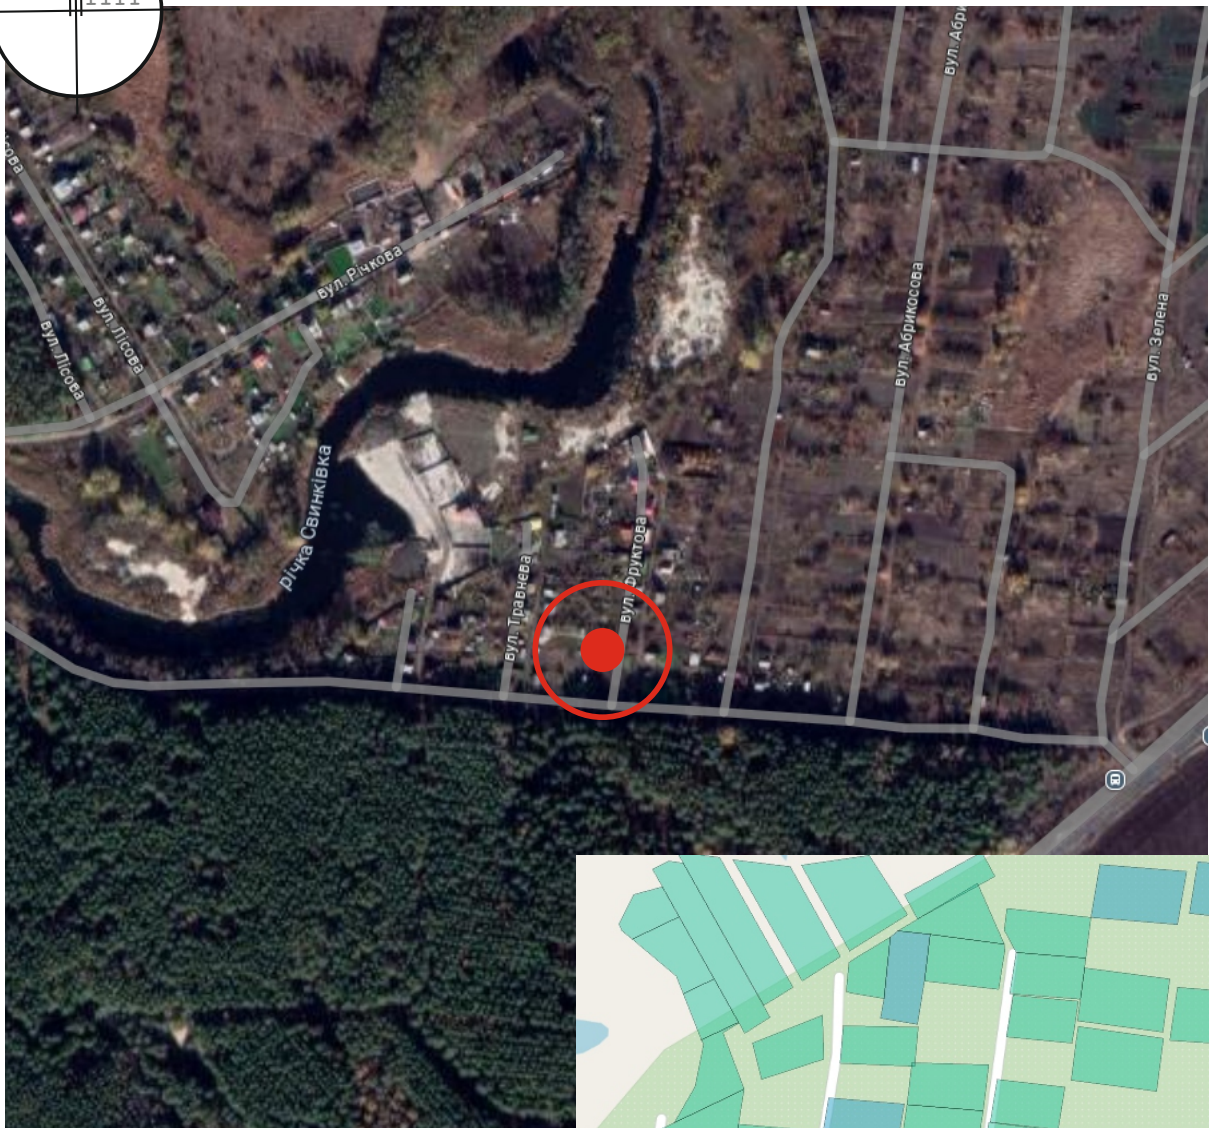



Ситуаційна схема

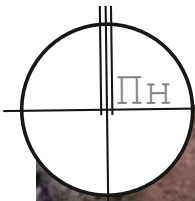

Місце розташування об'єкта

Кадастровий номер земельної ділянки: 5324083501:01:004:0150

							Нове будівництво садового будинку з господарчими будівлями та спорудами по вул. Фруктова, 5 САДІВНИЧЕ ТОВАРИСТВО " ЛЕСНАЯ ПОЛЯНА" с. Надержинщина, Полтавський район, Полтавська область		
Зм.	Кільк.	Арк.	Недок.	Підпис	Дата				
						Замовник: гр. Мельнік А. О.	Стадія	Аркуш	Аркушів
ГАП		Дроздов С.О.					П		
						Ситуаційна схема.	ФОП Дроздов С.О.		
Виконав		Дроздов С.О.					Серія АА № 003035		

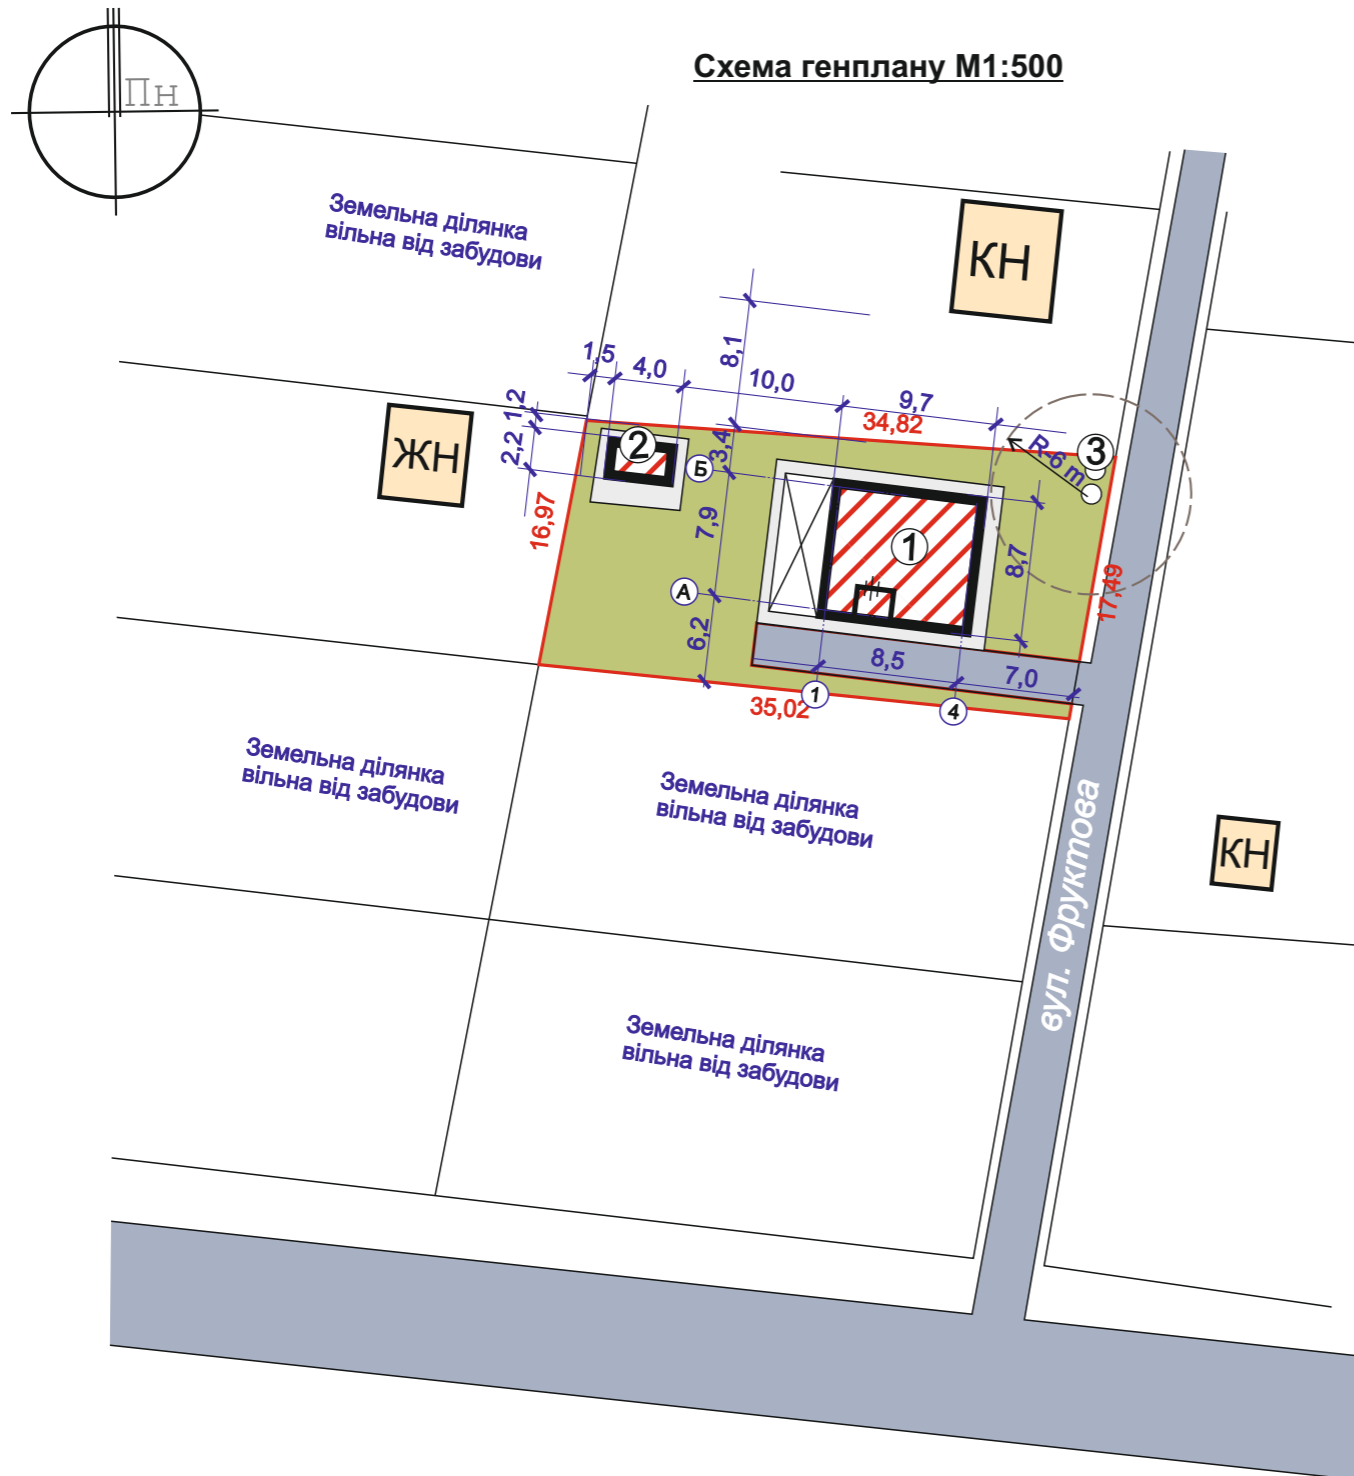

Садовий будинок, що проектується передбачено під'єднати до централізованих мереж електропостачання.
Місця підключення до інженерних мереж будуть визначені технічними умовами на під'єднання, які власник отримує самостійно.

Експлікація будівель та споруд.


Поз.	Найменування	Примітка
1.	Садовий будинок	проект
2.	Господарська споруда	
3.	Малі очисні споруди	

Техніко-економічні показники


№	Найменування	Одиниці виміру	Площа
Садовий будинок			
1	Площа земельної ділянки	га	0,06
2	Площа забудови	м ²	99,2
3	Загальна площа	м ²	105,3
4	Будівельний об'єм	м ³	378
5	Тривалість будівництва	міс	24
6	Ступень вогнестійкості		II
7	Поверховість	пов.	1
8	Клас наслідків (Відповідальності)		СС-1
Господарська споруда			
1	Площа забудови	м ²	8,8
2	Загальна площа	м ²	6,48
3	Будівельний об'єм	м ³	20,1

Зм.	Кільк.	Арк.	Недок.	Підпис	Дата	
Нове будівництво садового будинку з господарчими будівлями та спорудами по вул. Фруктова, 5 САДІВНИЧЕ ТОВАРИСТВО " ЛЕСНАЯ ПОЛЯНА" с. Надержинщина, Полтавський район, Полтавська область						
ГАП		Дроздов С.О.				
Виконав		Дроздов С.О.				
				Стадія	Аркуш	Аркушів
				П		
				ФОП Дроздов С.О. Серія АА № 003035		
				Схема генплану.		

Фасад в осях 1-4 М 1:100

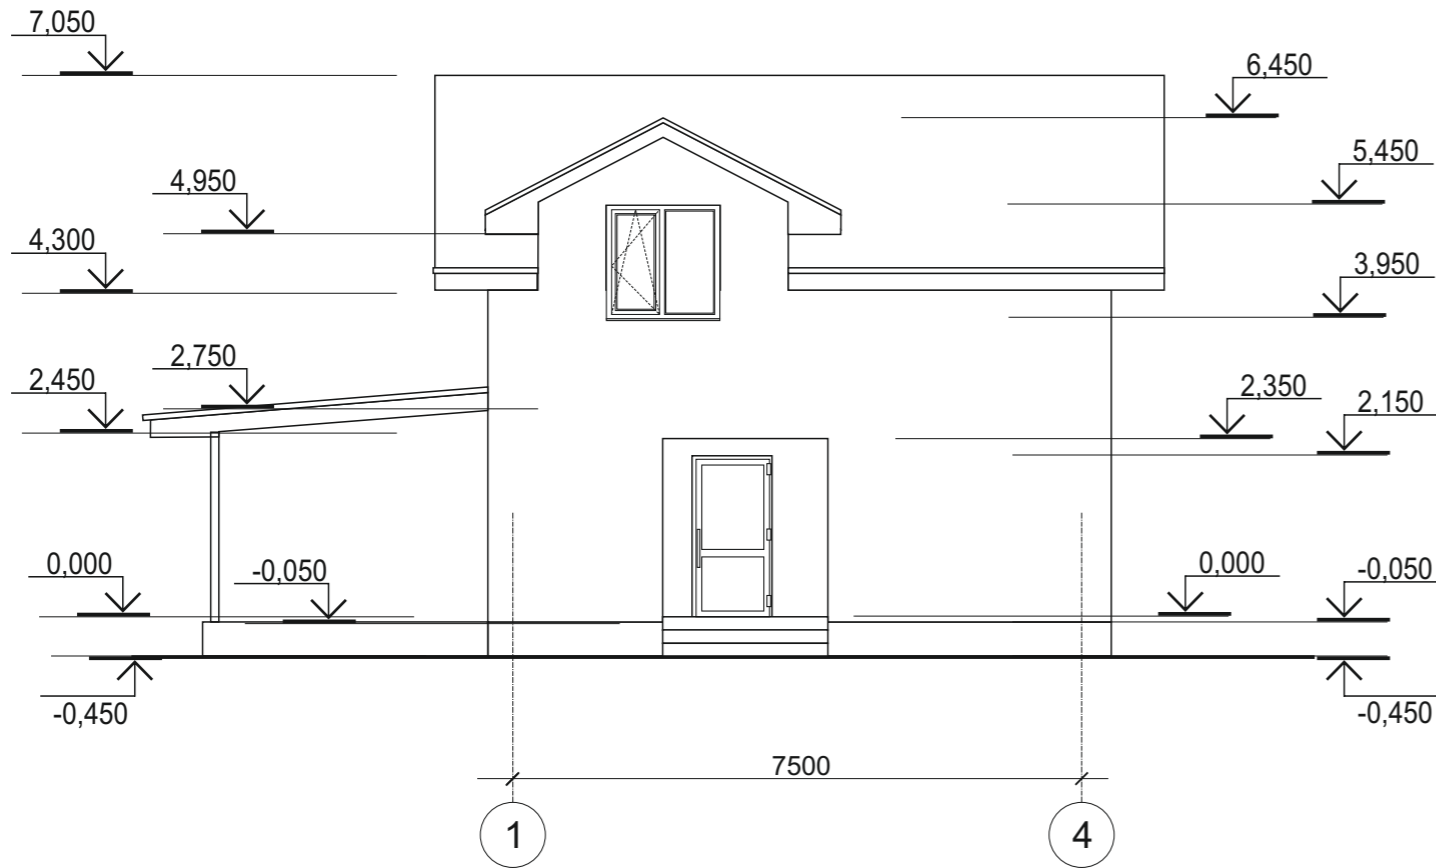


Фасад в осях Б-А М 1:100

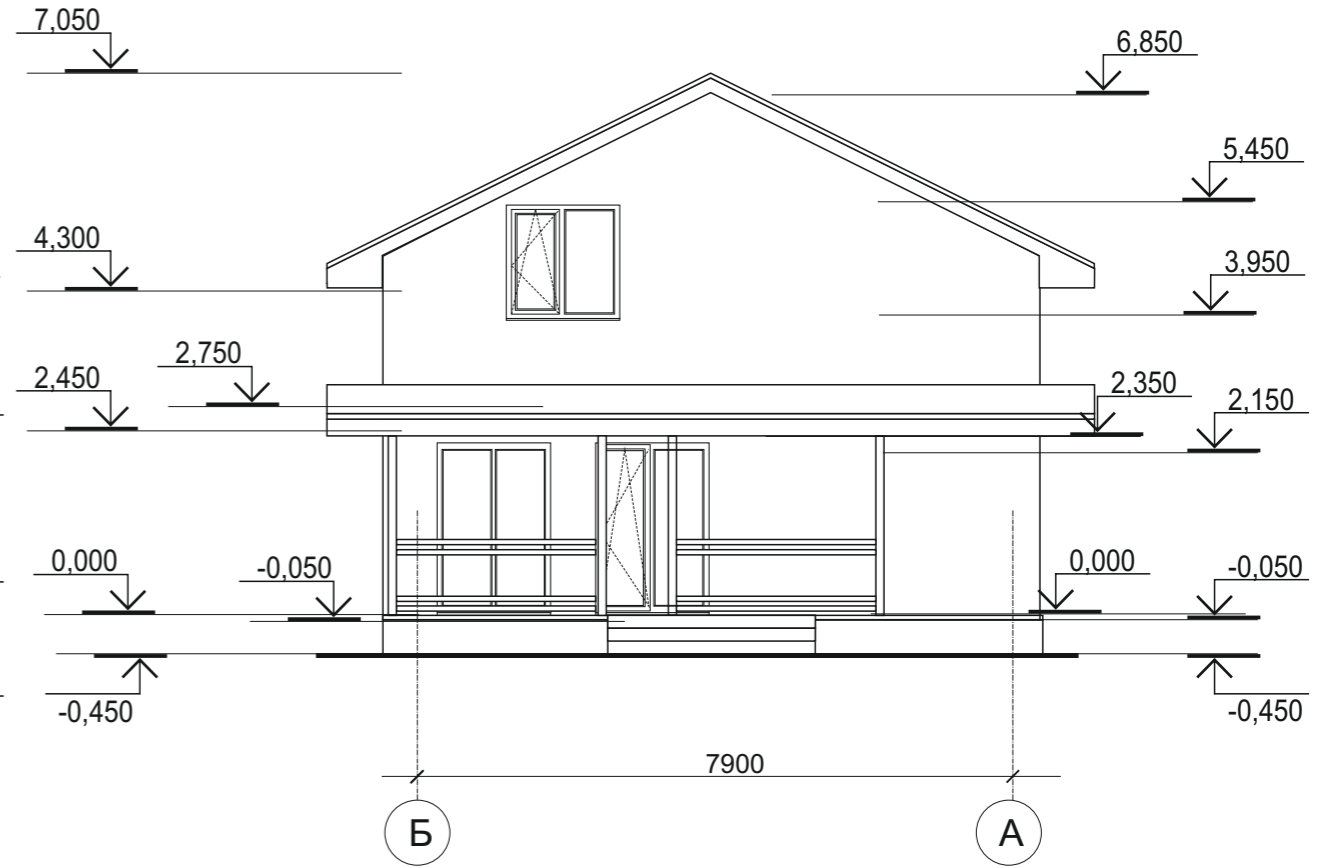


						Нове будівництво садового будинку з господарчими будівлями та спорудами по вул. Фруктова, 5 САДІВНИЧЕ ТОВАРИСТВО " ЛЕСНАЯ ПОЛЯНА" с. Надержинщина, Полтавський район, Полтавська область		
Зм.	Кільк.	Арк.	Недок.	Підпис	Дата			
						Стадія	Аркуш	Аркушів
						П		
ГАП						Дроздов С.О. <i>[Signature]</i>		
Виконав						Дроздов С.О. <i>[Signature]</i>		
						Фасад в осях 1-4 Фасад в осях Б-А		
						ФОП Дроздов С.О. Серія АА № 003035		


Фасад в осях А-Б М 1:100

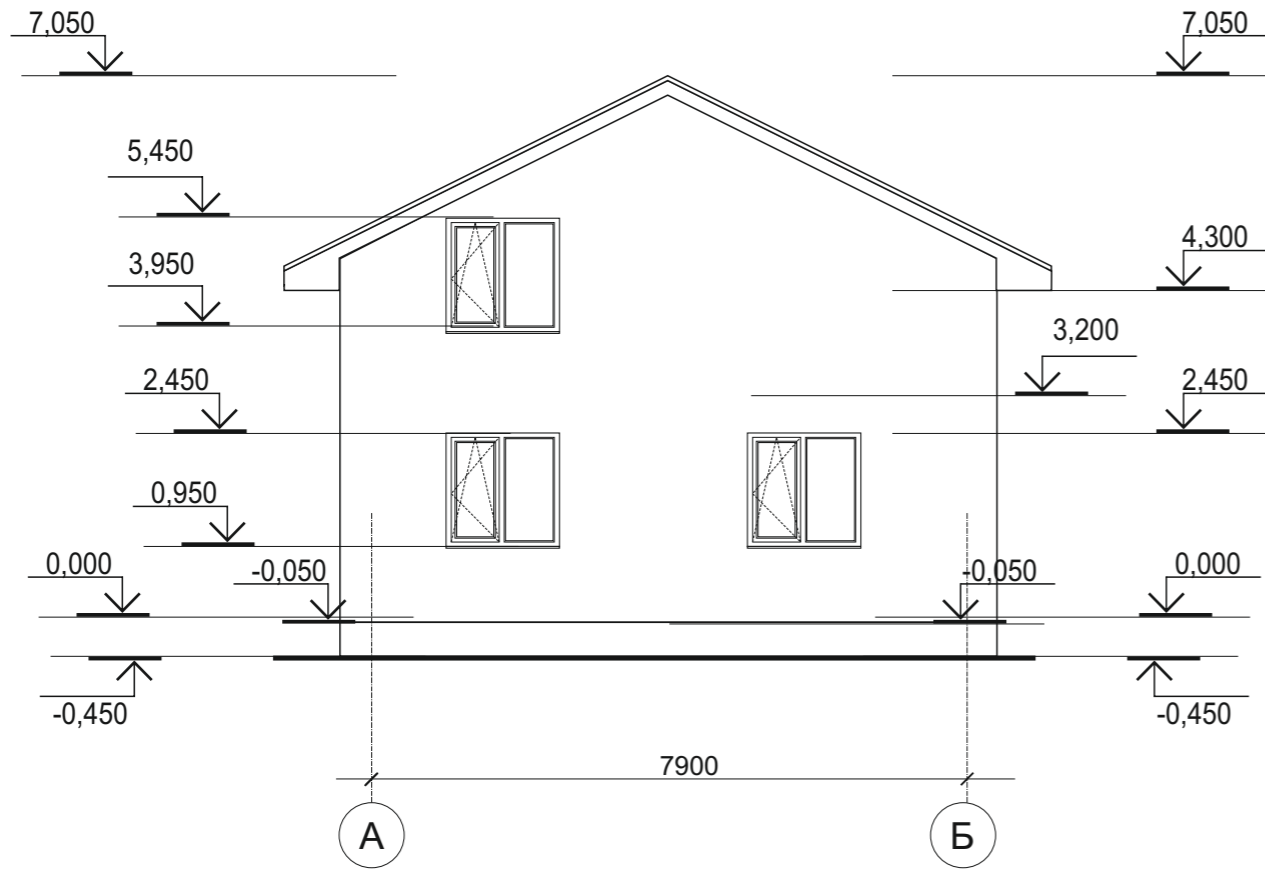

Фасад в осях 4-1М 1:100

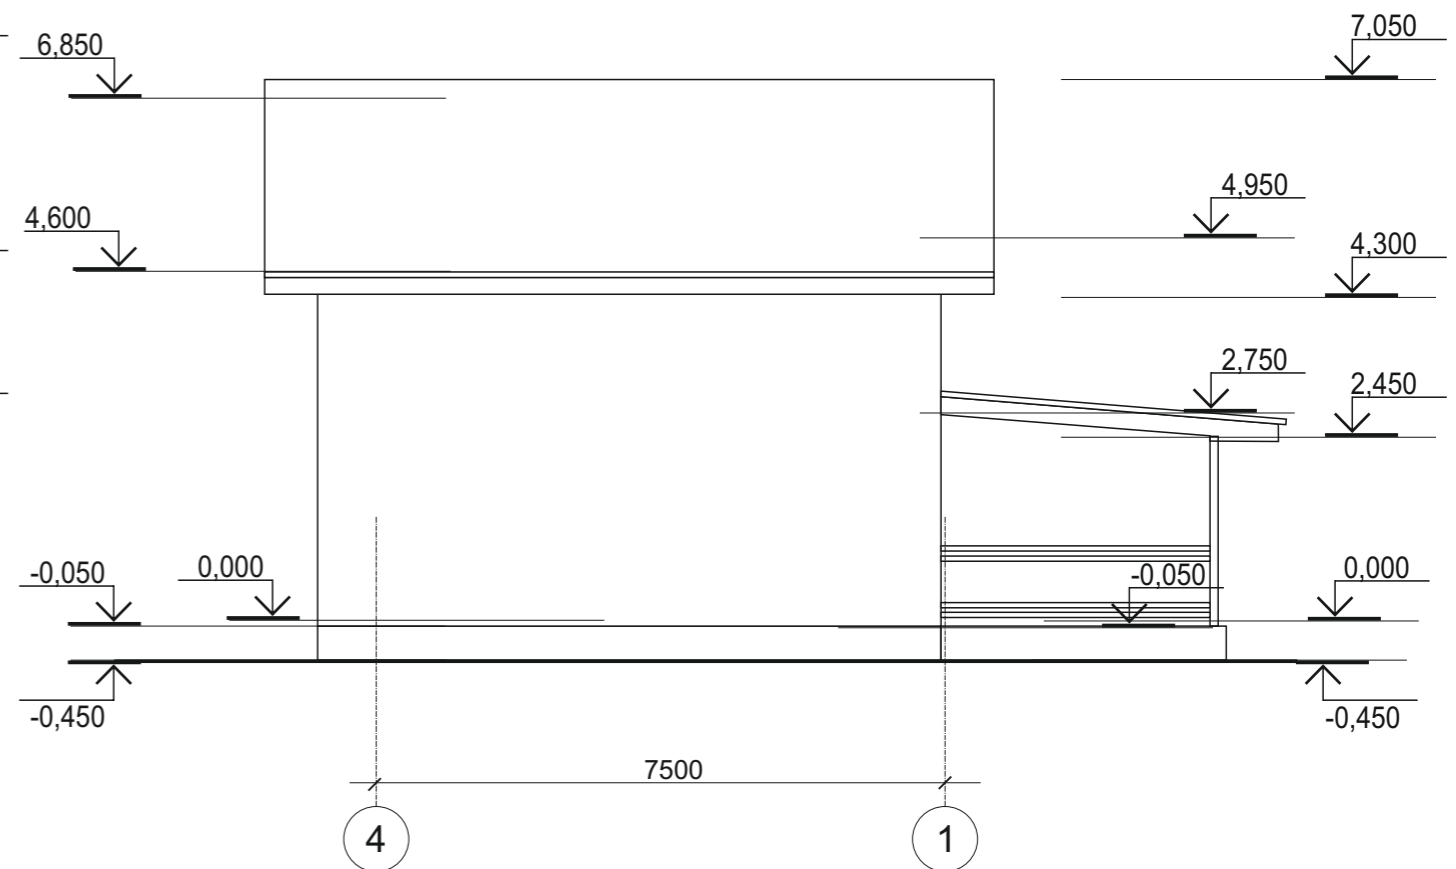


						Нове будівництво садового будинку з господарчими будівлями та спорудами по вул. Фруктова, 5 САДІВНИЧЕ ТОВАРИСТВО " ЛЕСНАЯ ПОЛЯНА" с. Надержинщина, Полтавський район, Полтавська область	Стадія	Аркуш	Аркушів
Зм.	Кільк.	Арк.	Недок.	Підпис	Дата		П		
ГАП		Дроздов С.О.		<i>[Signature]</i>		Фасад в осях А-Б Фасад в осях 4-1	ФОП Дроздов С.О. Серія АА № 003035		
Виконав		Дроздов С.О.		<i>[Signature]</i>					

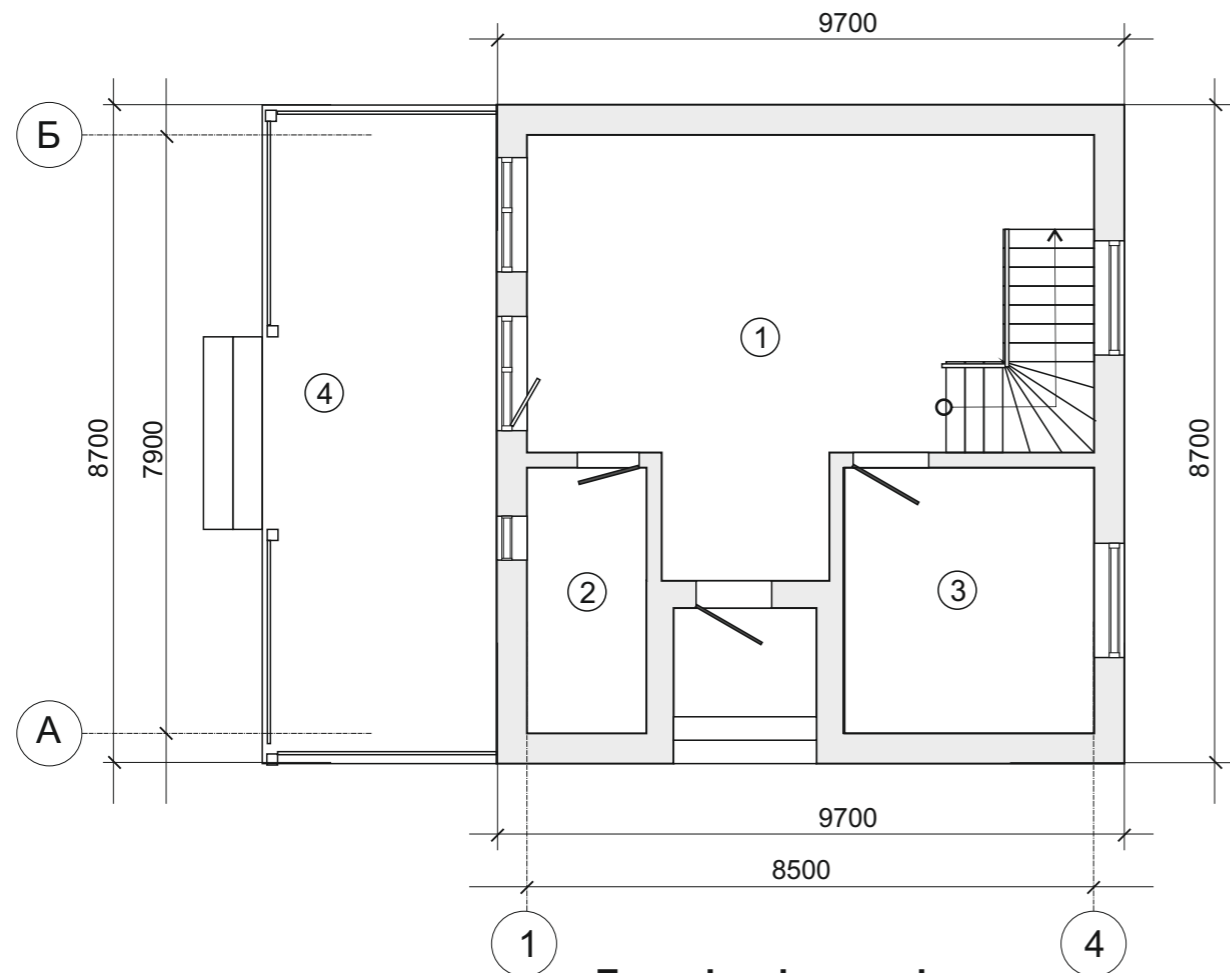

Експлікація приміщень .

№пп	Найменування	Площа, кв.м	Примітка
1	Кухня	34,2	
2	Технічне приміщення	5,5	
3	Санвузол	11,6	
4	Тераса	27,0	

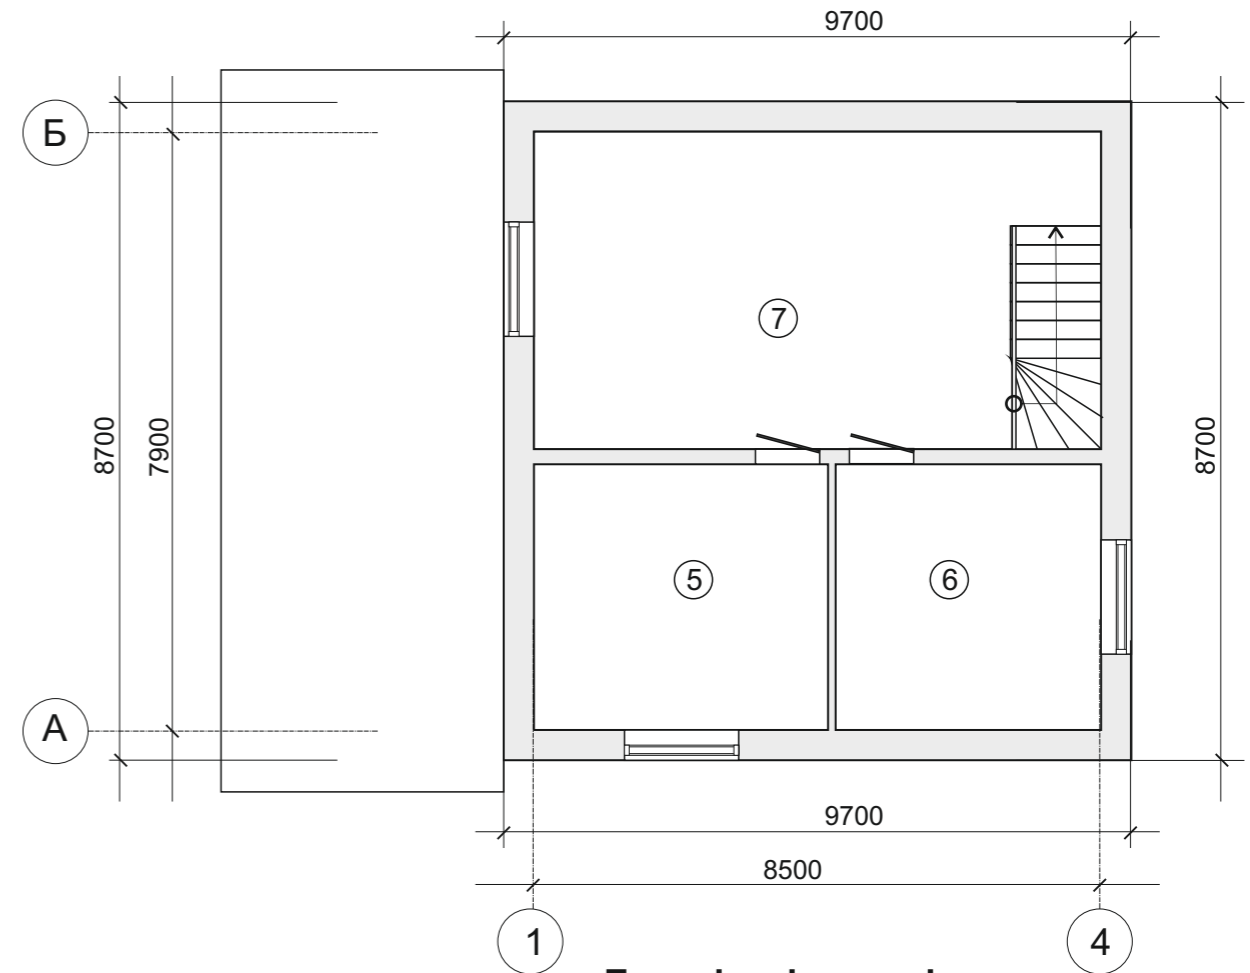


Експлікація приміщень .

№пп	Найменування	Площа, кв.м	Примітка
5	Кімната	13,6	
6	Кімната	12,3	
7	Вітальня	28,1	


Нове будівництво садового будинку з господарчими будівлями та спорудами по вул. Фруктова, 5 САДІВНИЧЕ ТОВАРИСТВО " ЛЕСНАЯ ПОЛЯНА" с. Надержинщина, Полтавський район, Полтавська область

Господарська споруда


Фасад в осях 1-2 М 1:100

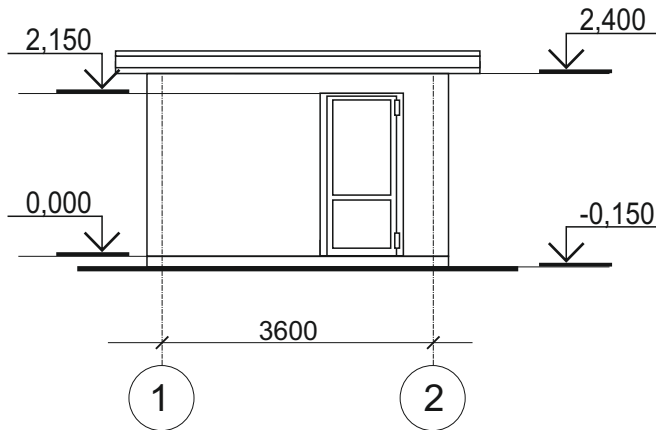

Фасад в осях А-Б М 1:100

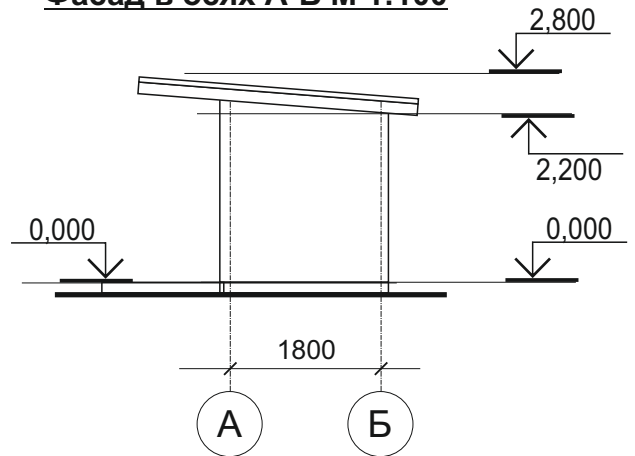

План на відм. 0,000 М 1:100

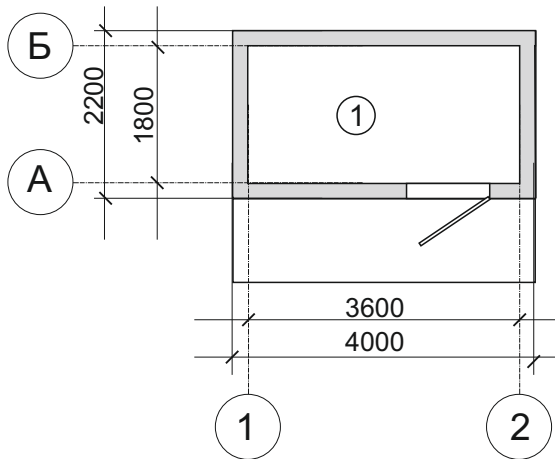

Експлікація приміщень .

№пп	Найменування	Площа, кв.м	Примітка
1	Сарай	6,48	

						Нове будівництво садового будинку з господарчими будівлями та спорудами по вул. Фруктова, 5 САДІВНИЧЕ ТОВАРИСТВО " ЛЕСНАЯ ПОЛЯНА" с. Надержинщина, Полтавський район, Полтавська область		
Зм.	Кільк.	Арк.	№док.	Підпис	Дата	Стадія	Аркуш	Аркушів
						П		
ГАП		Дроздов С.О.				ФОП Дроздов С.О. Серія АА № 003035		
Виконав		Дроздов С.О.						
Господарська споруда								