


Схема намірів забудови земельної ділянки

Площа земельної ділянки згідно з документами
на землекористування : 0.0450 га

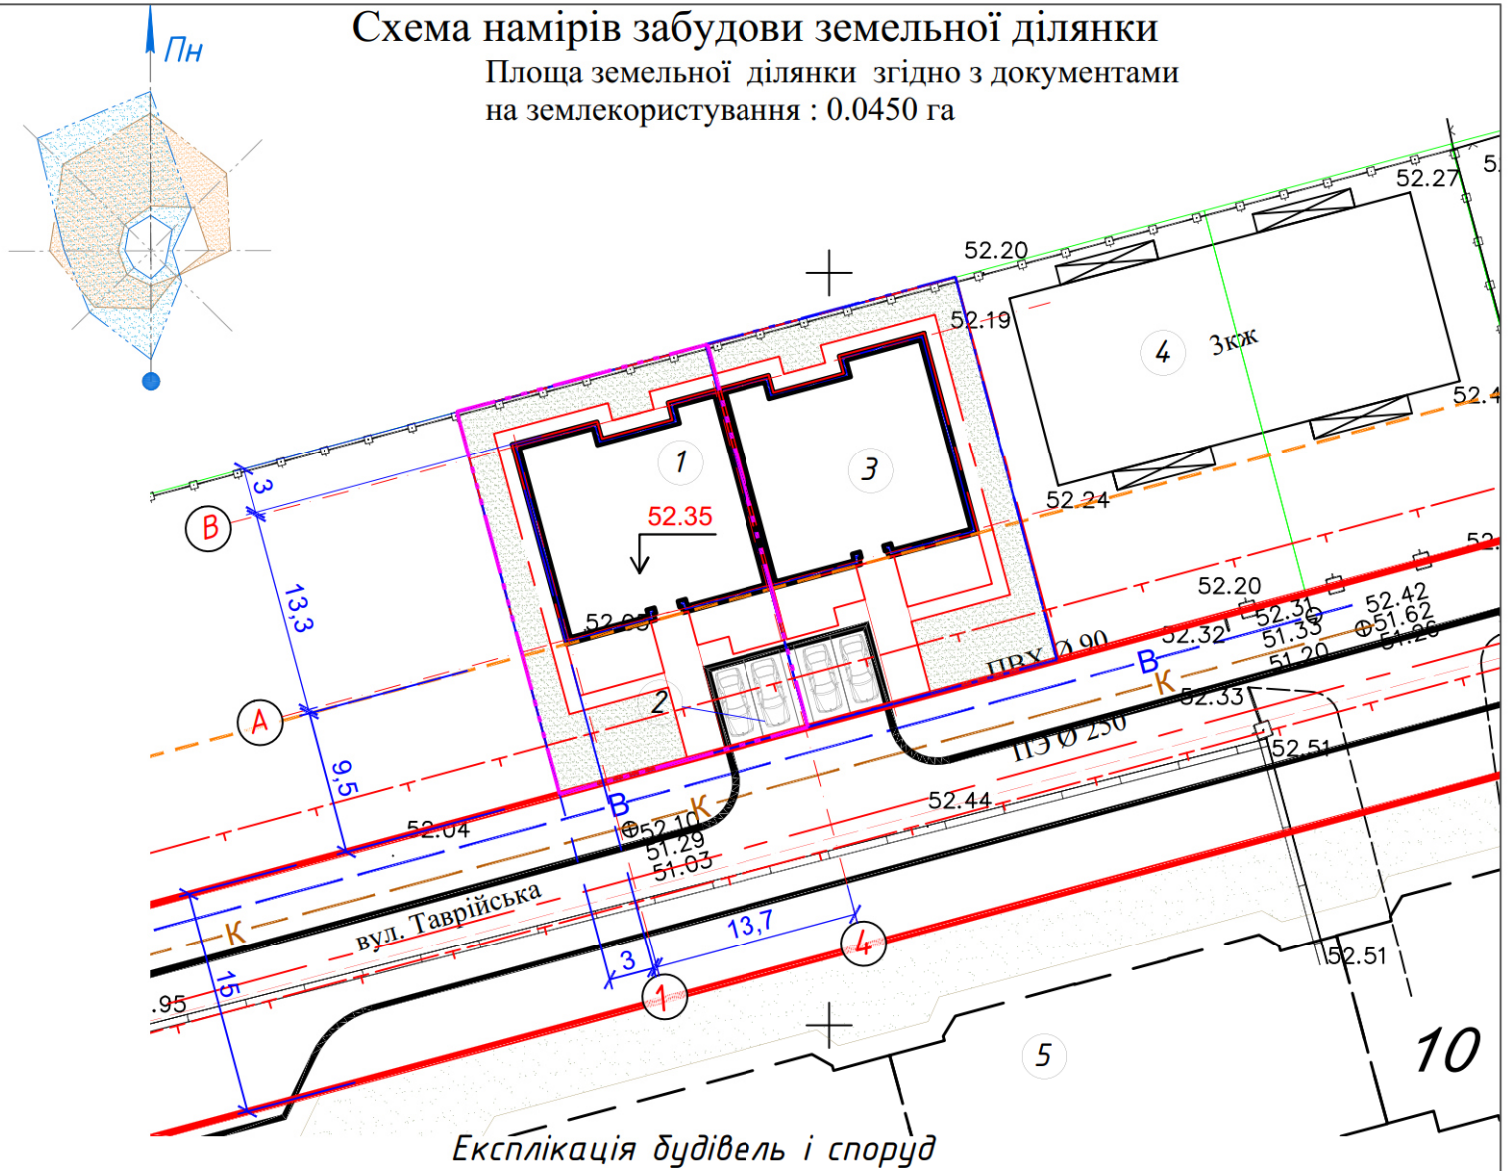

№ по ГП	Найменування	Примітка
1	Індивідуальний житловий будинок	Проектований
2	Майданчик для парковки автомобілів	Проектований
3	Індивідуальний житловий будинок	Перспективне будівництво
4	Триповерховий житловий будинок	Існуючий
5	Багатоповерховий житловий будинок	Перспективне будівництво

Умовні позначення

----- Межа проєктованої земельної ділянки, що належить на праві власності гр. Сонгорову О., кадастровий номер: 5122782600:04:001:0577

----- Межа земельної ділянки, що належить на праві власності гр. Сонгорову О., кадастровий номер: 5122782600:04:001:0578

----- Червона лінія

----- Лінія забудови

Будівлі що проєктуються

----- Охоронна зона інженерних мереж

Головний архітектор проєкту.....Тішкова А.С.