


Ескіз намірів забудови земельної ділянки

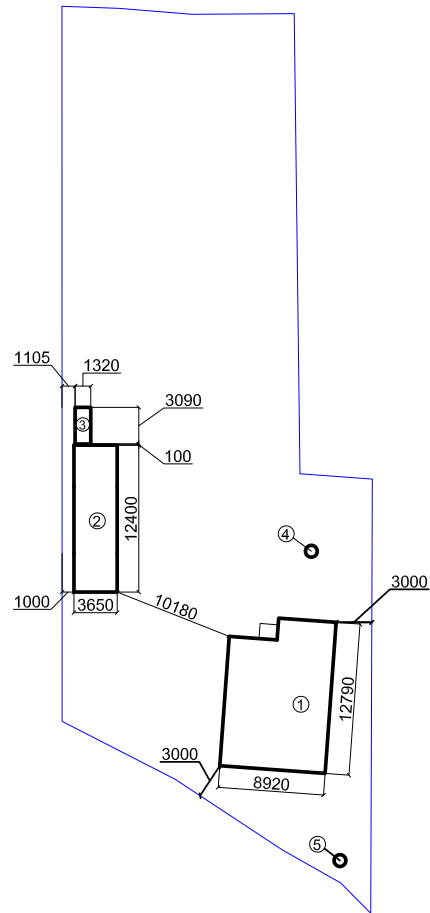

ТЕХНІКО-ЕКОНОМІЧНІ ПОКАЗНИКИ

Показник	Одиниця виміру	Кількість	Примітка
Площа земельної ділянки	га	0,1500	
Площа забудови	кв.м.	108,6	
Поверховість	поверх	2	
Загальня площа	кв.м.	160,4	
Будівельний об'єм	куб.м.	741	

ЕКСПЛІКАЦІЯ БУДІВЕЛЬ ТА СПОРУД

Номер приміщення	Найменування	Поверховість	Площа забудови	Примітки
1	Житловий будинок	2	108,6	
2	Сарай	1	45,3	
3	Вбиральня	1	4,1	
4	Колодязь			
5	Вигрібна яма			


ПЛАН
будинку садибного типу, літера " А "

вулиця (провулок, площа) Благовісна,
місто (селище, село) Буча,
район Бучанський,
область Київська

№ 28-Г,

Масштаб 1:100

I поверх

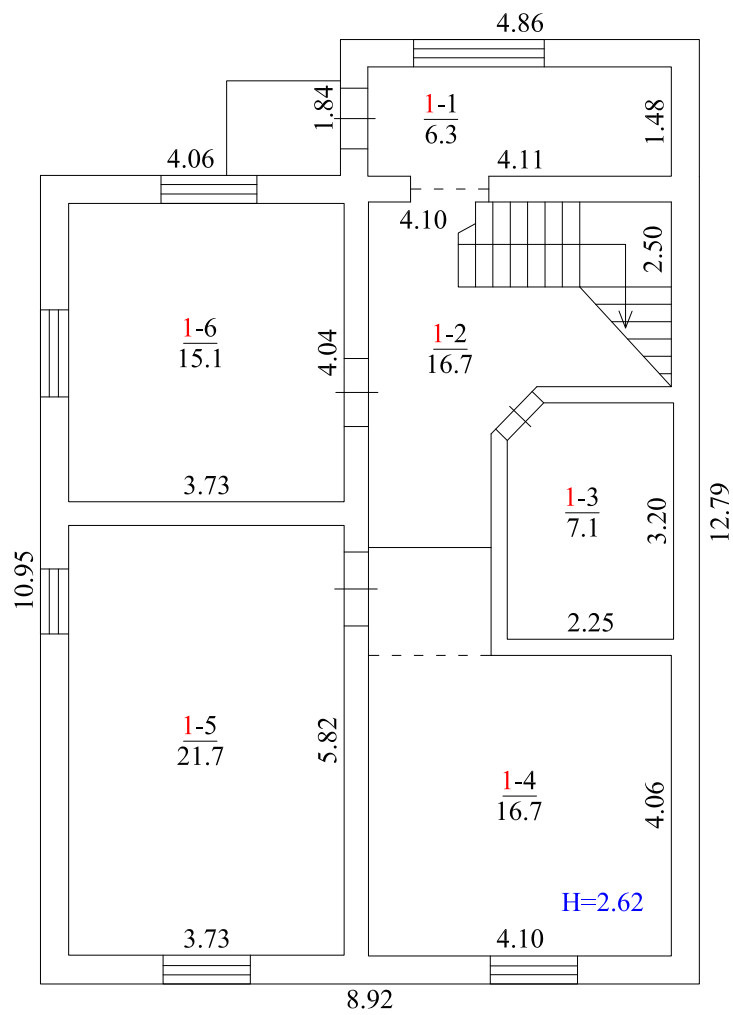


ПЛАН
будинку садибного типу, літера " А "

вулиця (провулок, площа) Благовісна,
місто (селище, село) Буча,
район Бучанський,
область Київська

№ 28-Г,

Масштаб 1:100

II поверх

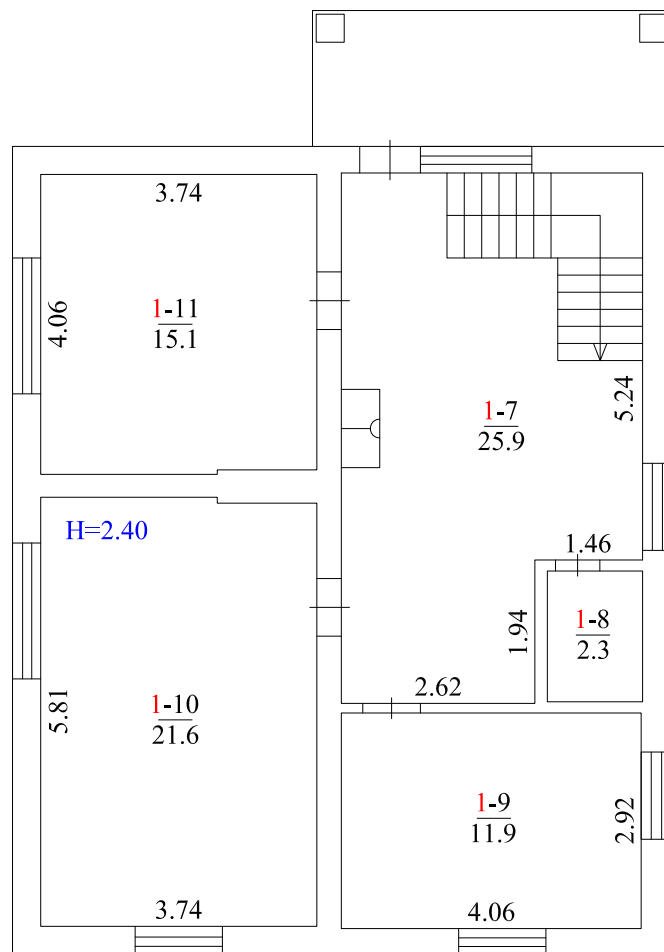

Ескіз намірів забудови

Фасад

