


ГЕНПЛАН М1:500

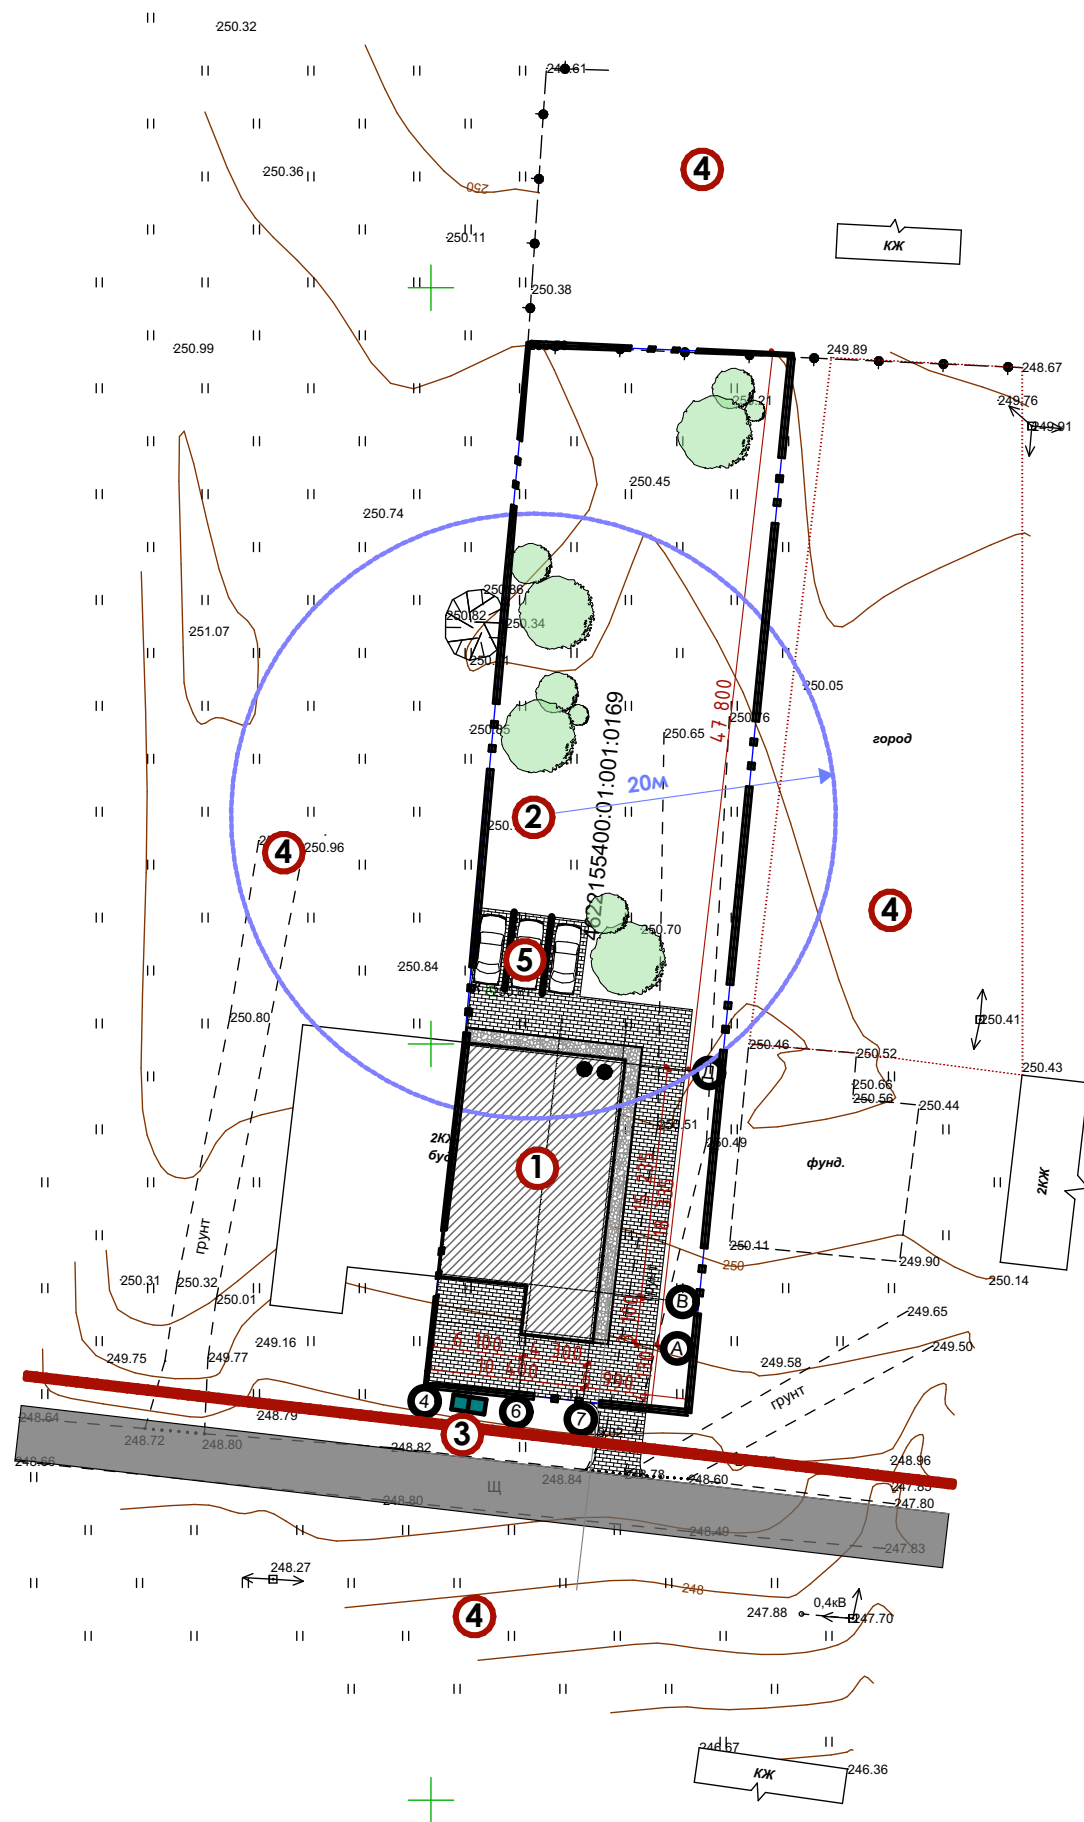

ТЕХНІКО-ЕКОНОМІЧНІ ПОКАЗНИКИ		
№	Найменування	Загалом м²
1	Загальна площа в межах земельної ділянки	1200,0
2	Площа забудови	182,0
3	Площа заощення	260,0
4	Площа озеленених територій	758,0

ЕКСПЛІКАЦІЯ	
1.	Проектований житловий будинок;
2.	Шахтний колодязь ;
3.	Малі очисні споруди;
4.	Сусідні ділянки;
5.	Парковкомісця;

УМОВНІ ПОЗНАЧЕННЯ	
	Межа земельної ділянки;
	Проектowana житлова забудова;
	Проектowane заощення;
	Червоні лінії вулиці;