

**ФІЗИЧНА ОСОБА-ПІДПРИЄМЕЦЬ**  
**МУЗИЧУК ОЛЕКСАНДР МИХАЙЛОВИЧ**

Кваліфікаційний сертифікат АР №014200; Волинська область, м.Луцьк, вул.Потебні, 52а/54  
тел. 0950543097, e-mail: sawa\_2410@ukr.net

***ЕСКІЗ НАМІРІВ ЗАБУДОВИ***

Нове будівництво індивідуального житлового будинку  
на вул. Володимира Самійленка, 3-Б, с.Струмівка,  
Луцького району, Волинської області

Підприємець \_\_\_\_\_

Музичук О. М.

Інженер-проектувальник \_\_\_\_\_

Музичук О. М.

## Відомість креслень

Аркуш	Найменування	Примітка
1	Загальні дані.	
2	Схема намірів забудови	
3	План на відм. 0,000	
4	Фасади	
5	Загальний вигляд	

### Техніко-економічні показники

1. Площа забудови земельної ділянки.....98,9 м<sup>2</sup>.
2. Загальна площа житлового будинку..... 75,0 м<sup>2</sup>.
3. Житлова площа житлового будинку..... 45,7 м<sup>2</sup>.
4. Будівельний об'єм ..... 400,0м<sup>3</sup>.
5. Поверховість ..... 1
6. Клас наслідків ..... СС1

						АР		
						Нове будівництво індивідуального житлового будинку на вул. Володимира Самійленка, 3-Б, с.Струмівка, Луцького району, Волинської області		
Зм.	Кіл.	Арк.	НДок	Підпис	Дата			
						Стадія	Аркуш	Аркушів
						ЕНЗ	1	5
						фіЗИЧНА ОСОБА-ПІДПРИЄМЕЦЬ Музичук Олександр Михайлович		


# СХЕМА

забудови земельної ділянки

адреса: с.Струмівка, Луцького району, Волинської області

Площа земельної ділянки згідно з документами на  
землекористування 0.0323 га, кадастровий номер: 0722884800:03:002:0020

М 1:500

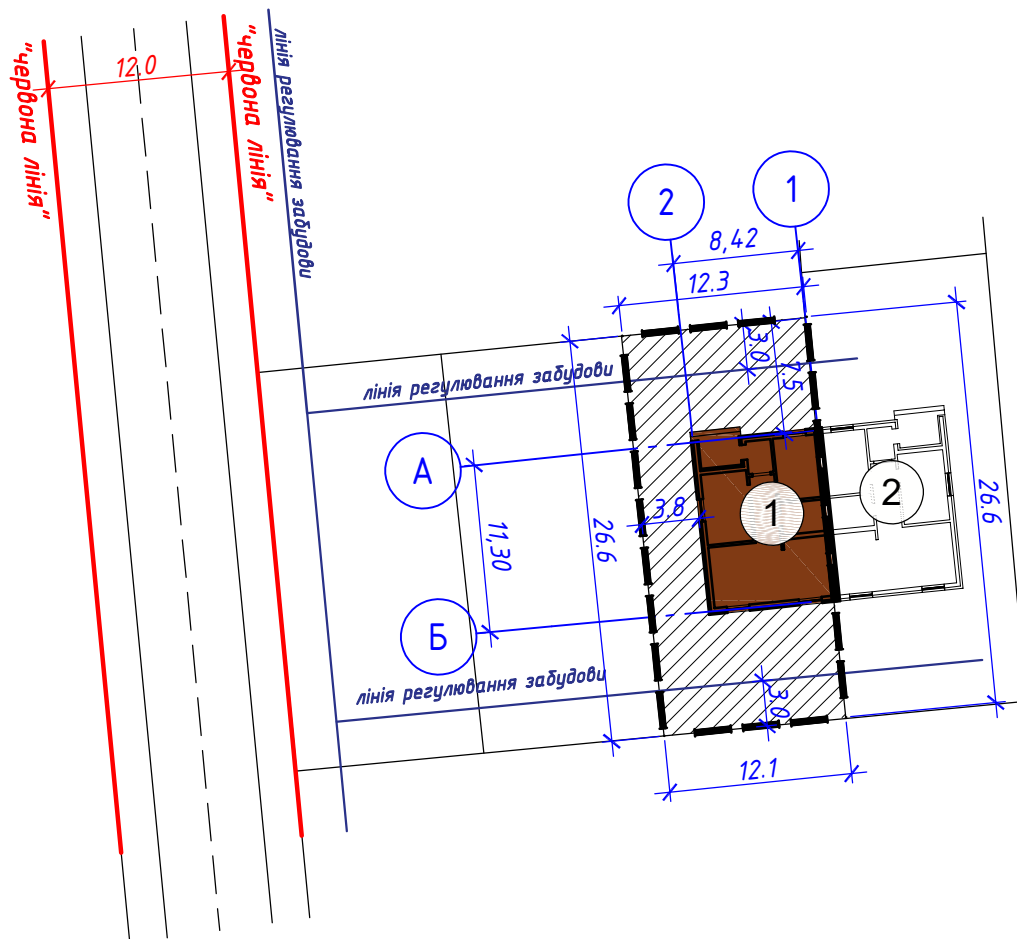

## Експлікація будівель та споруд

№ п/п	Назва	Примітки
1	Житловий будинок	Проект.
2	Житловий будинок	на перспективу
3		
4		

## УМОВНІ ПОЗНАЧЕННЯ


- межа земельної ділянки
- проектні будівлі
- існуючі будівлі
- опора ЛЕП 0.4кВт
- опора повітряної лінії зв'язку
- огорожа(сітка металева)
- огорожа(металева)
- газопровід (підземний)
- водопровід(підземний)
- кабель зв'язку(підземний)
- каналізаційний колектор

М.П.

\_\_\_\_\_ 20\_\_\_\_ року

(дата складання)

План на відм. 0,000

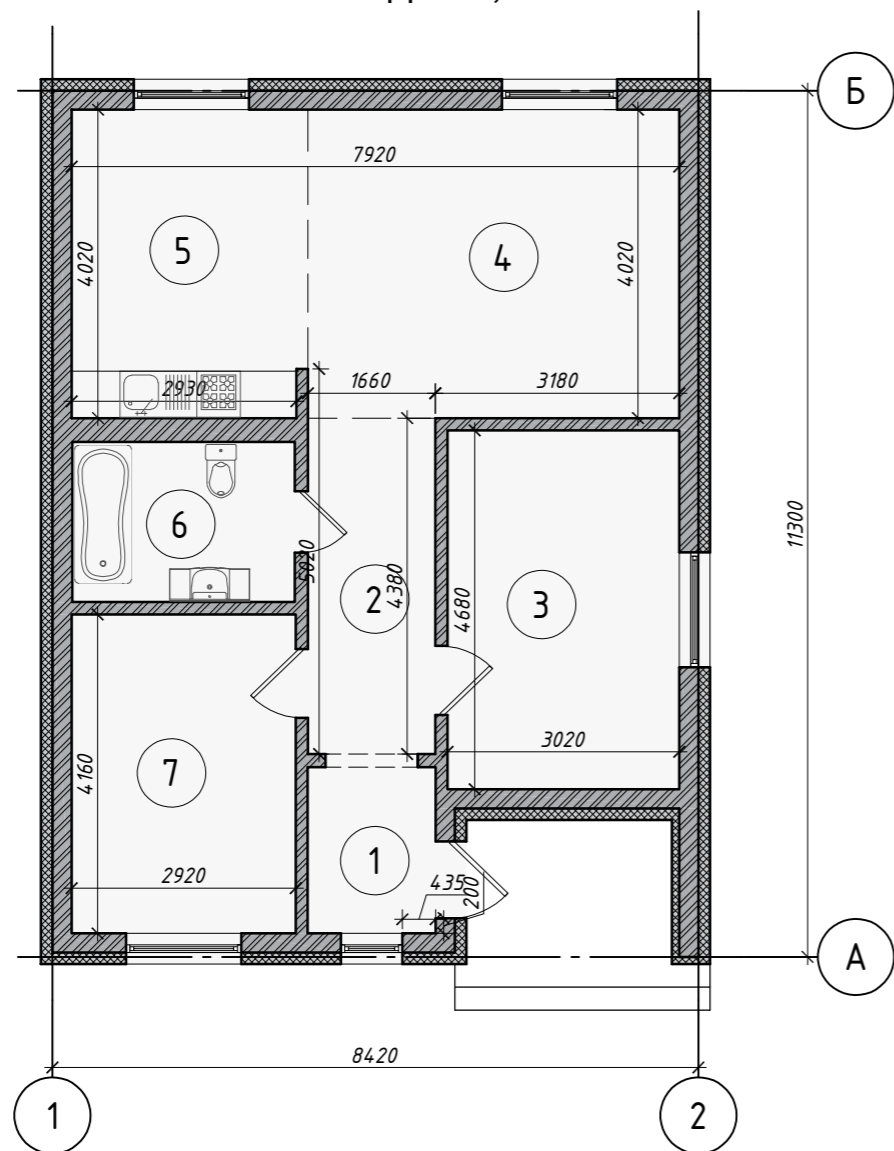


Експлікація приміщень


Номер приміщення	Найменування	Площа, м <sup>2</sup>	Кат. приміщ.
1	Тамбур	3,6	-
2	Коридор	7,3	-
3	Кімната	14,1	-
4	Кімната	19,5	-
5	Кухня	12,3	-
6	Санвузол	6,1	-
7	Кімната	12,1	-
Загальна площа		75,0	-
Житлова площа		45,7	-

						АР		
						Нове будівництво індивідуального житлового будинку на вул. Володимира Самійленка, 3-Б, с.Струмівка, Луцького району, Волинської області		
Зм.	Кіл.	Арк.	НДок	Підпис	Дата	Стадія	Аркуш	Аркушів
						ЕНЗ	3	
Розроб.						Музичук		
План на відм. 0,000						ФІЗИЧНА ОСОБА-ПІДПРИЄМЕЦЬ Музичук Олександр Михайлович		

Фасад 1-2

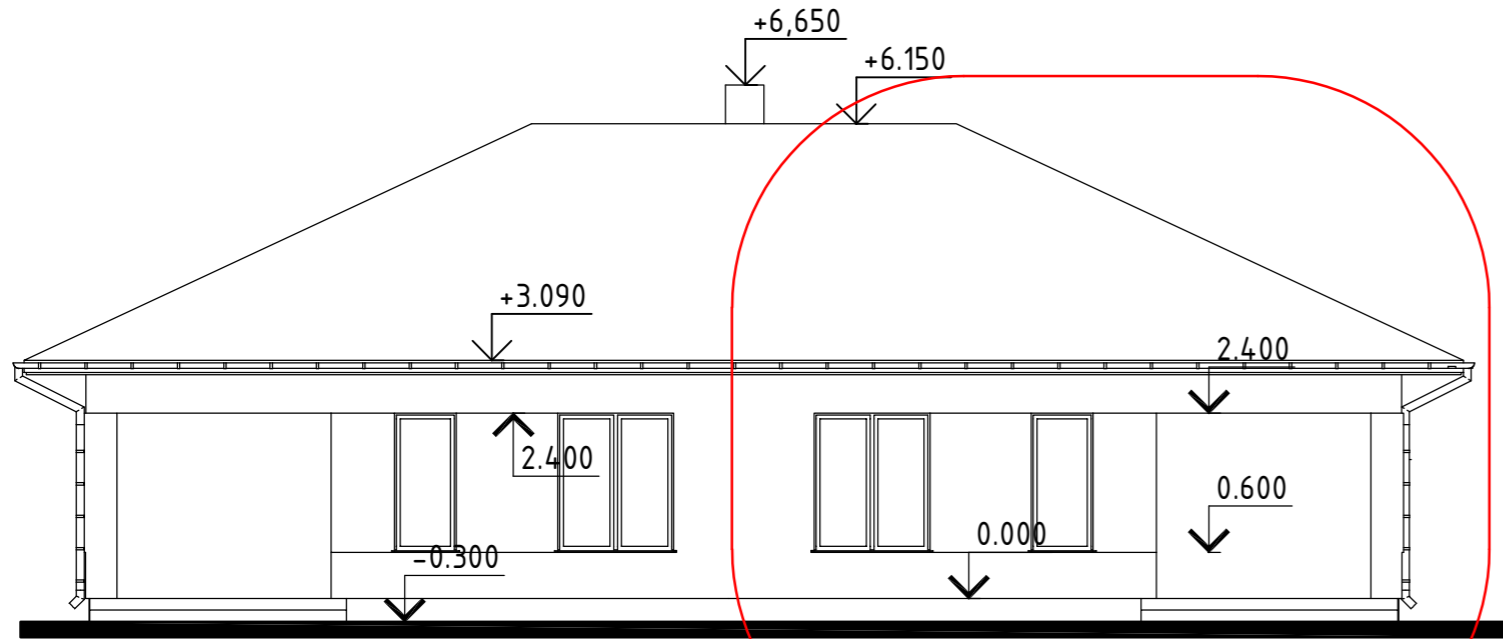


Фасад А-Б

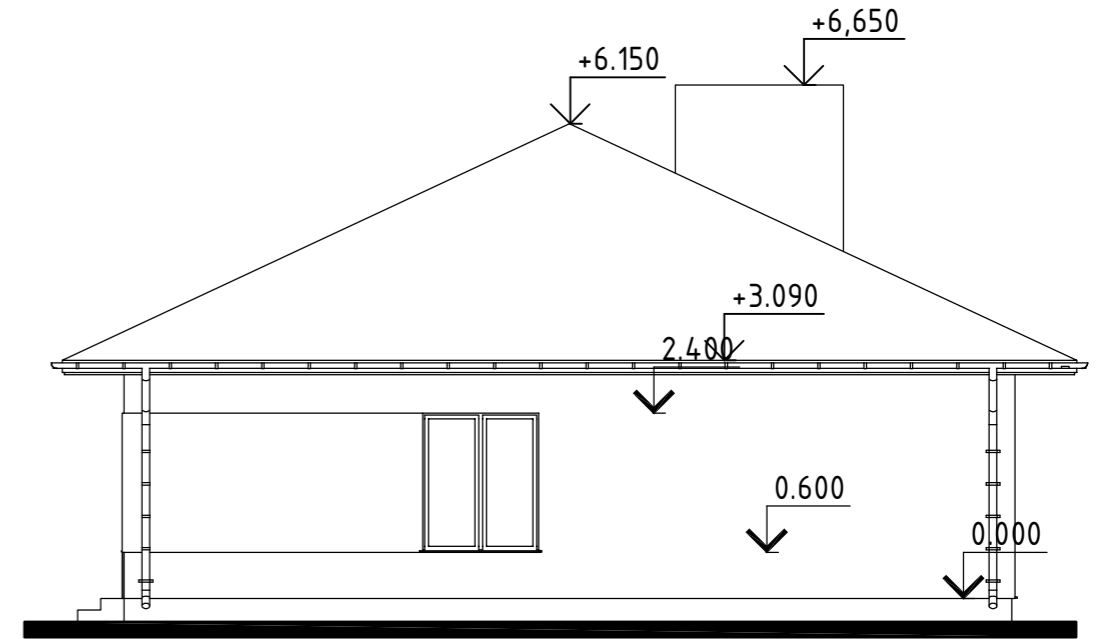


проектна будівля

Фасад 2-1

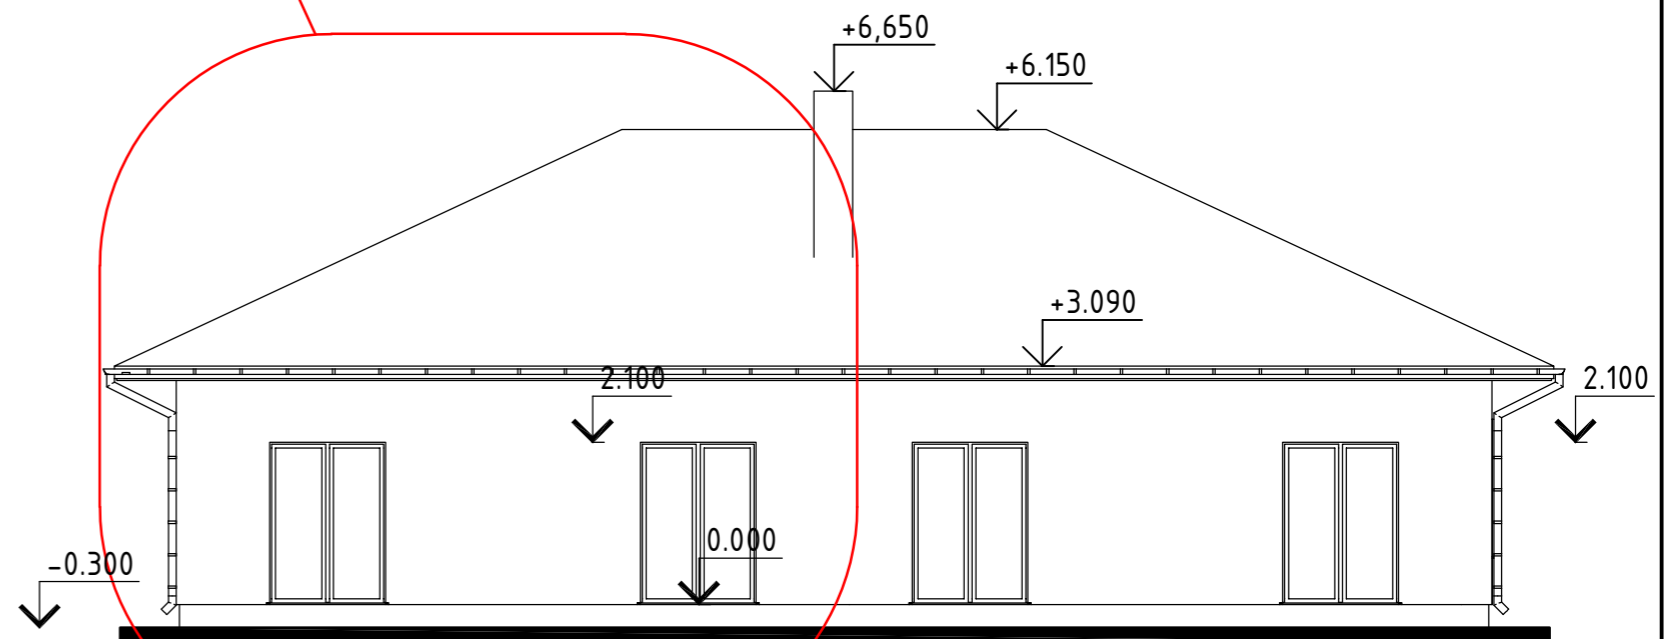

Фасад Б-А

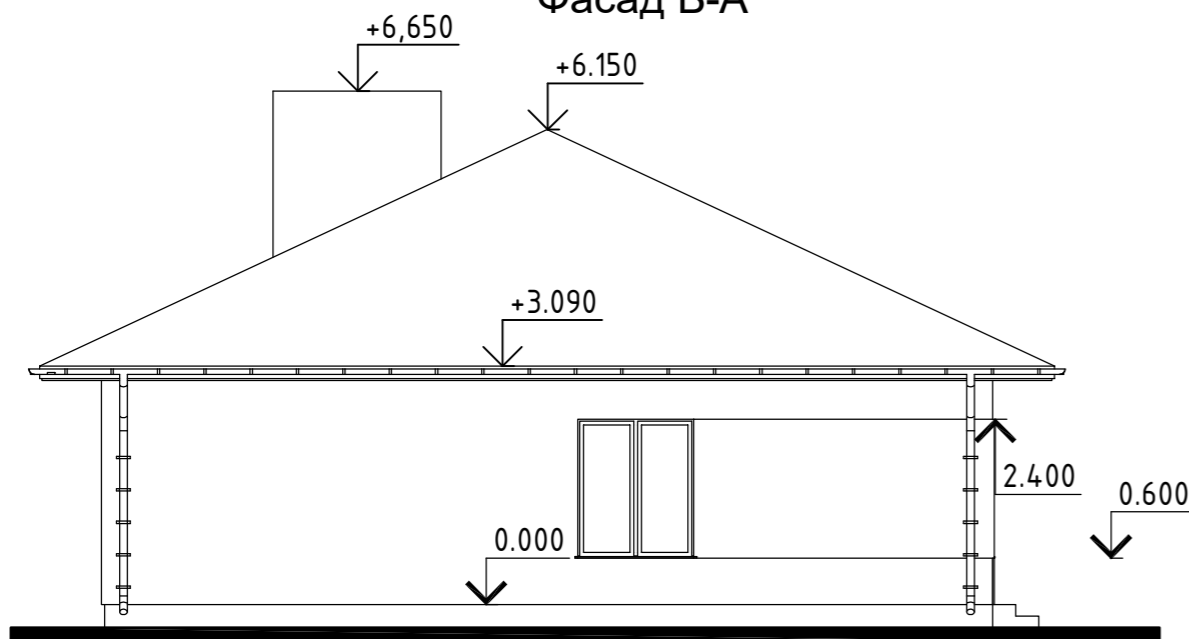

						АР			
						Нове будівництво індивідуального житлового будинку на вул. Володимира Самійленка, 3-Б, с.Струмівка, Луцького району, Волинської області			
							Стадія	Аркуш	Аркушів
							ЕНЗ	4	
						Фасади	ФІЗИЧНА ОСОБА-ПІДПРИЄМЕЦЬ Музичук Олександр Михайлович		
Зм.	Кіл.	Арк.	НДок	Підпис	Дата				
Розроб.		Музичук							



проектна будівля



						АР			
						Нове будівництво індивідуального житлового будинку на вул. Володимира Самійленка, 3-Б, с.Струмівка, Луцького району, Волинської області			
Зм.	Кіл.	Арк.	НДок	Підпис	Дата		Стадія	Аркуш	Аркушів
							ЕНЗ	5	
						Розроб.	Музичук		
						Загальний вигляд	ФІЗИЧНА ОСОБА-ПІДПРИЄМЕЦЬ Музичук Олександр Михайлович		