


Кадастровий план земельної ділянки

Кадастровий номер земельної ділянки 3210500000:05:001:0014

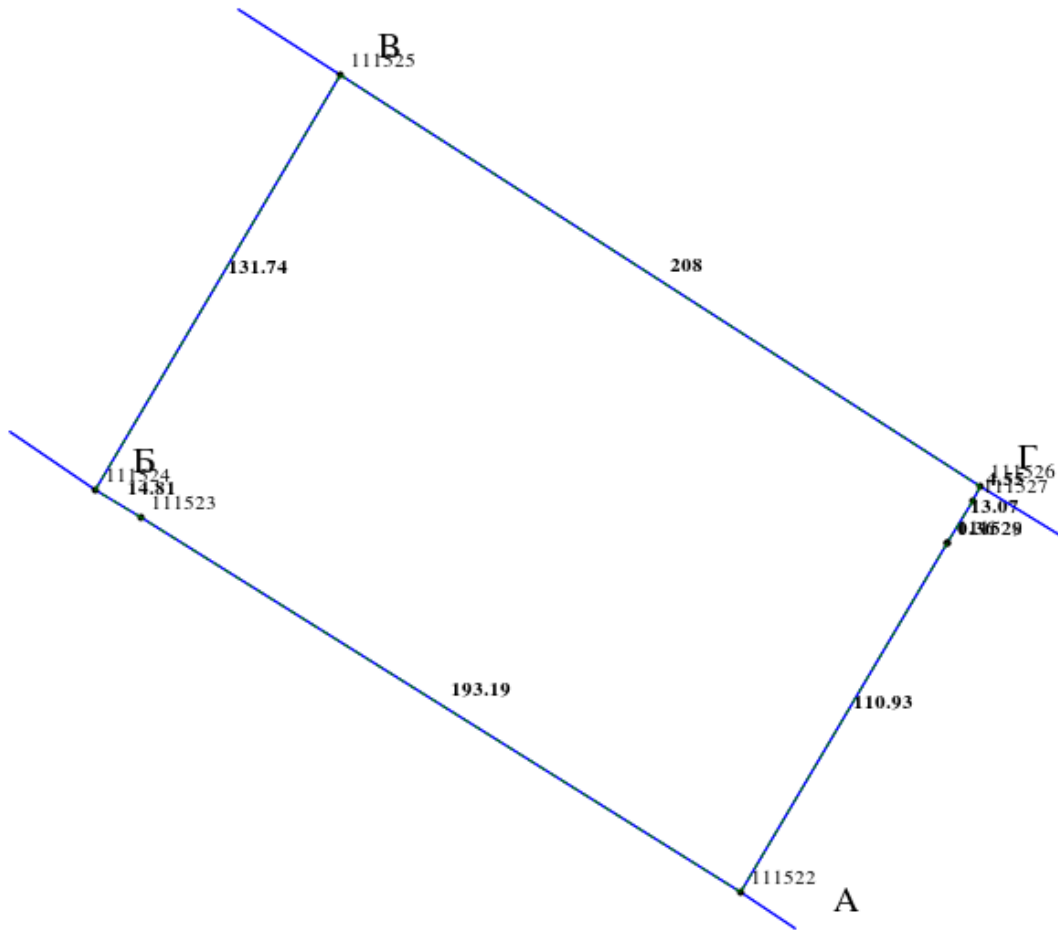

Масштаб 1: 2000

