

ES 01:9749-1895-6332-0149 пер.1

ЕНЕРГЕТИЧНИЙ СЕРТИФІКАТ БУДІВЛІ


Адреса (місцезнаходження) будівлі:

Донецька обл. м. Костянтинівка, просп. Ломоносова 161

Функціональне призначення та назва:

Заклад охорони здоров'я (Будівля пологового будинку
КНП «Багатопрофільна лікарня інтенсивного лікування
Костянтинівської міської ради»)

опалювана площа, м ² :	4691,5	опалюваний об'єм, м ³ :	14586
кількість поверхів:	4+оп. підвал	рік прийняття в експлуатацію:	1976 (Проект)

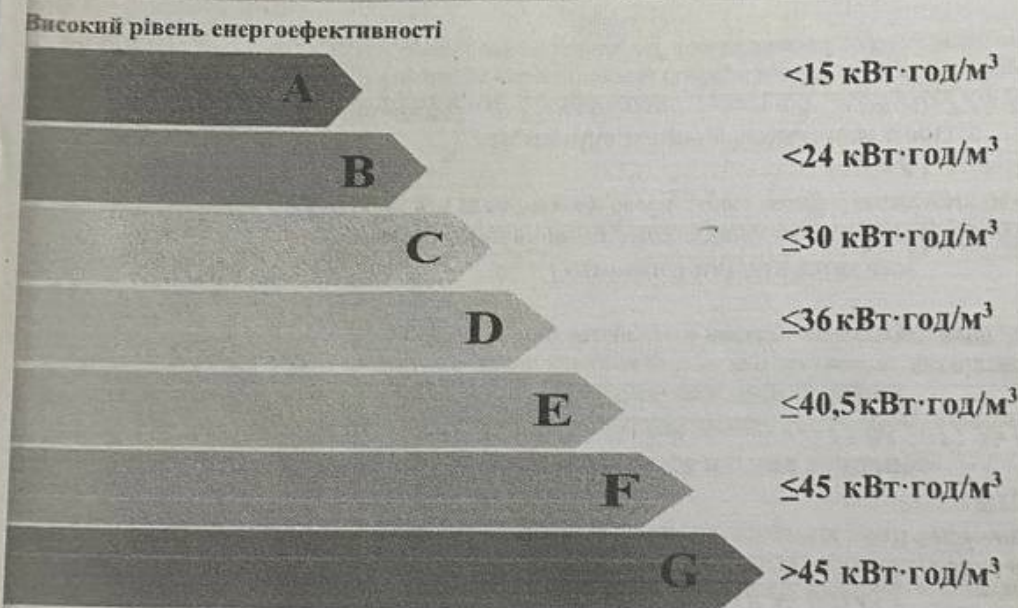Шкала класів енергетичної ефективності		Клас енергетичної ефективності
Високий рівень енергоефективності		
A	<15 кВт·год/м ³	
B	<24 кВт·год/м ³	
C	≤30 кВт·год/м ³	
D	≤36 кВт·год/м ³	
E	≤40,5 кВт·год/м ³	
F	≤45 кВт·год/м ³	
G	>45 кВт·год/м ³	
Низький рівень енергоефективності		
Витоме споживання енергії на опалення та охолодження будівлі, кВт·год/м ³		34,1

Витоме споживання первинної енергії, кВт·год/м² за рік: 337

10	20	30	40	50	60	70	80	>90
50	100	150	200	250	300	350	400	>450

Витомі викиди парникових газів, кг/м² за рік: 64

Серія та номер кваліфікаційного атестата енергоаудитора EE-036-05-19









Міністерство розвитку громад та територій України

Державне підприємство

«ДЕРЖАВНИЙ НАУКОВО-ДОСЛІДНИЙ

ТА ПРОЕКТНО-ВИШУКУВАЛЬНИЙ

ІНСТИТУТ «ІНДПРОЕКТРЕКОНСТРУКЦІЯ»

(Інститут «ІНДПРОЕКТРЕКОНСТРУКЦІЯ»)

буль. Лесі Українки, 26, м. Київ, 01133, Україна Тел. 38 (044) 285 08 97, факс: +38 (044) 285 45 86

e-mail: info@rekonstr.gov.ua; Код ЄДРПОУ 04653199



ЗАТВЕРДЖУЮ:

Директор Східної філії

Державного Інституту

«ІНДПРОЕКТРЕКОНСТРУКЦІЯ»

М.О. Кізіменко

«29» квітня

2020р.

м. Лиман

№ 10-0361-20

ЕКСПЕРТНИЙ ЗВІТ

(позитивний)

щодо розгляду проектної документації за робочим проектом:

«Капітальний ремонт (термомодернізація) будівлі пологового будинку

Комунальної установи «Центральна районна лікарня» за адресою: Донецька область,

м.Костянтинівка, пр.Ломоносова, буд.161» (коригування).

Клас відповідальності

- СС2

Замовник будівництва

- Комунальне некомерційне підприємство «Багатопрофільна лікарня інтенсивного лікування Костянтинівської міської ради»

Генеральний проектувальник

- Товариство з обмеженою відповідальністю «Альянспроектбуд»

За результатами розгляду проектної документації і зняття зауважень встановлено, що зазначена документація розроблена відповідно до вихідних даних на проектування з дотриманням вимог до міцності, надійності та довговічності об'єкту будівництва, його експлуатаційної безпеки та інженерного забезпечення, у тому числі щодо доступності осіб з обмеженими фізичними можливостями та інших маломобільних груп населення; санітарного і епідеміологічного благополуччя населення; пожежної безпеки, кошторисної частини проекту будівництва і може бути затверджена в установленому порядку з такими техніко-економічними показниками:

Показники	Одиниця виміру	Кількість
Вид будівництва	Капітальний ремонт	
Клас наслідків (відповідальності)	СС2	







11. Основні техніко-економічні показники

№ п/п	Найменування даних	Од.вим.	По робо- чому про- екту	Приміт.
1	Капітальний ремонт (термомодернізація) будівлі пологового будинку Комунальної уста- нови "Центральна районна лікарня" за адресою: Донецька область, м. Костянтинівка, пр. Ломоносова, буд. 161 (коригування)			
2	Капітальний ремонт			
3	Загальна кошторисна вартість будівництва станом на 28.04.2020 року, в тому числі: - будівельних робіт - устаткування - інші витрати - виконані станом на 09.01.2020 р.		13 692,303 10 942,999 15,295 2 734,009 10 238,413	
	Загальна кошторисна вартість будівництва 1 черга, в тому числі: - будівельних робіт - інших витрат - виконані станом на 09.01.2020 р.	тис. грн.	11 511,889 9 197,354 2 314,535 10 238,413	
	2 черга, в тому числі: - будівельних робіт - устаткування - інших витрат		2 180,414 1 745,645 15,295 419,474	
4	Поверховість будівлі	пов.	4	
5	Ступінь вогнестійкості будівлі		II	
6	Площа ділянки	м ²	-	
7	Площа забудови	м ²	1285,0	
8	Потужність	к.місць	100	
9	Загальна площа	м ²	5 040,0	
10	Корисна площа	м ²	3 320,0	
11	Будівельний об'єм будівлі	м ³	18 900,0	
12	Кількість створених робочих місць	місць	-	
13	Річні показники енергоефективності: - річна потреба в паливі - воді - електричній енергії - теплової енергії	т.у.п./рік тис. м ³ тис. кВт*год Гкал/рік	66,0 - 72,6 188,6	
14	Тривалість будівництва	міс.	6	
030 - 016 - ПЗ				
Изм.	Кол.у	Лист	№док	Подпись
				Дата

ЖУРНАЛ АВТОРСЬКОГО НАГЛЯДУ ПІД ЧАС БУДІВНИЦТВА




ЖУРНАЛ авторського нагляду під час будівництва

Розпочатий: 13.11. 2019 р.

Закінчений: 02.12. 2020 р.

м. Краматорськ 2019 р.







84333, Донецька область, м. Краматорськ, вул. Героїв України, 10-1
ДРФО 40511745, МФО 335548 РР ІВАН-ІІА 123355480000026001053613661
ТОВ «Альянс-Проект»
в ПАТ КБ «Приватбанк»

РОБОЧИЙ ПРОЕКТ

Капітальний ремонт (термомодернізація) будівлі пологового
будинку Комунальної установи "Центральна районна лікарня" за адресою:
Донецька область, м. Костянтинівка, пр. Ломоносова, буд. 161 (коригування)

ТОМ 2

Арх. №030 - 016



м. Костянтинівка, 2020 р.

NORMA

ТОВ «ОКВІН -5»
85105, Донецька обл., м. Костянтинівка, пр. Ломоносова, буд. 111, кв. 3

ЖУРНАЛ
Обліку результатів вхідного контролю матеріалів,
виробів і конструкцій

№1

з будівництва об'єкта: Капітальний ремонт (термомодернізація) будівлі
пологового будинку Комунальної установи "Центральна районна
лікарня" за адресою: Донецька область, м. Костянтинівка, пр.
Ломоносова, буд. 161 (коригування) "

Почато «11» жовтня 2019 р.

Закінчено «26» листопада 2020 р.

ВИТЯГ
з Єдиної державної електронної системи у сфері
будівництва
про наявність відомостей про контрольне геодезичне
знімання

Регістраційний номер документа: KZ01:8875-3310-3297-4811

Статус документа: Діючий

Загальна інформація

Документ	Договір № 55г-21 від 10.06.2021
Атестована особа	Шумейко Артем Петрович # 2890804598

Адреса

85105, Донецька обл., Краматорський район, Костянтинівська територіальна громада, м. Костянтинівка (станом на 01.01.2021), проспект Ломоносова, б. 161

Інформація про замовників

№п/п	Правовий статус	Назва
1	Юридична особа	Департамент капітального будівництва Донецької обласної державної адміністрації (26503980)

Будівлі та споруди

№п/п	Назва об'єкта	Дата проведення знімання	Площа споруди	Висота споруди
1	Капітальний ремонт (термомодернізація) будівлі пологового будинку Комунальної установи «Центральна районна лікарня за адресою: Донецька область, м. Костянтинівка, пр. Ломоносова, буд.161	10.06.2021	1254.02	17.8

(посада)

(підпис)

ШУМЕЙКО АРТЕМ ПЕТРОВИЧ

(прізвище, ім'я, по батькові)

Документ створено
в Єдиній державній електронній системі у сфері будівництва.
Дата створення: 02.07.2021



ТОВ «ОКВІН – 5»

ПРОЕКТ ВИКОНАННЯ РОБІТ

ПРОЕКТ ВИКОНАННЯ РОБІТ

по об'єкту:

**«Капітальний ремонт (термомодернізація) будівлі пологового будинку
Комунальної установи "Центральна районна лікарня" за адресою:
Донецька область, м. Костянтинівка, пр. Ломоносова, буд.161»**

м. Костянтинівка, 2019 р.

Акт на закриття прихованих робіт № 1

Улаштування підстильного шару відмостки з щебню по осі А-Д (1-5)

виконаних в: (найменування робіт) "Капітальний ремонт (термомодернізація) будівлі пологового будинку Комунальної установи "Центральна районна лікарня" за адресою: Донецька область, м. Костянтинівка, пр. Ломоносова, буд. 161 (коригування)"
(найменування і місце розташування об'єкта будівництва)

04 листопада 2 019р.

Представник будівельної організації начальник дільниці Попов Ю.В.(прізвище, ініціали, посада)Представник технічного нагляду замовника Фролова В.М. АТ№004820(прізвище, ініціали, посада, номер та серія сертифіката)Представника проектної організації (відповідно до Договору про здійснення авторського нагляду) головний інженер проекту Фількін А.Ю. АР№003908(прізвище, ініціали, посада, номер та серія сертифіката)

провели огляд робіт, виконаних

ТОВ "ОКБ" 1-5"

(найменування будівельної організації)

і склали цей акт про наступне:

1. До закриття пред'явлені такі роботи: Улаштування підстильного шару відмостки з щебню шаром 100мм по осі А-Д (1-5)(найменування прихованих робіт)2. Роботи виконані за проектною документацією ТОВ "Альянспроектстрой"(найменування проектної організації, номер креслень і дата їх складання)3. При виконанні робіт застосовані: щебінь фр.20 Сертифікат №10139.047-19(найменування матеріалів, конструкцій з посиланням на сертифікати або інші документи)4. При виконанні робіт відсутні (або допущені) відхилення від проектної документації відсутні(за наявності відхилень вказується, з ким і як погоджені)

5. Дата:	початку робіт	<u>28 жовтня</u>	<u>2019</u>
	закінчення робіт	<u>04 листопада</u>	<u>2019</u>

Рішення

Роботи виконані відповідно до проектної документації, стандартів, будівельних норм і правил, технічних умов і відповідають вимогам їх прийняття.

На основі викладеного дозволяється виконання наступних робіт
Улаштування підстильного шару відмостки з піску

(найменування робіт / конструкцій)

Представник будівельної організації

(підпис)

Представник технічного нагляду замовника

(підпис)

Представник проектної організації

(підпис)

Попов Ю.В.

(прізвище ім'я, по батькові)

Фролова В.М.

(прізвище ім'я, по батькові)

Фількін А.Ю.

(прізвище ім'я, по батькові)



ЖУРНАЛ АВТОРСЬКОГО НАГЛЯДУ ПІД ЧАС БУДІВНИЦТВА



Замовник: Департамент капітального будівництва Донецької обласної державної адміністрації

ЖУРНАЛ авторського нагляду під час будівництва

Проектувальник: ТОВ «Альянс-проектс» Донецька область, м.Краматорськ, вул. Героїв України, 10-1

Розпочатий: 30.03. 2018 р.

Закінчений: 12.11. 2019 р.

Керівник проектування:

Директор ТОВ «Альянс-проектс»:

Керівник будівництва:

Директор департаменту:

Відомості:

м. Краматорськ 2018 р.



Товариство з обмеженою відповідальністю "ОКВІН-5"

ЗАГАЛЬНИЙ ЖУРНАЛ РОБІТ

"Капітальний ремонт (термомодернізація) будівлі головного
будівництва Комунальної установи "Центральна районна лікарня"
Ломоносова, буд.161 (коригування)"

м. Костянтинівка
2018 рік



















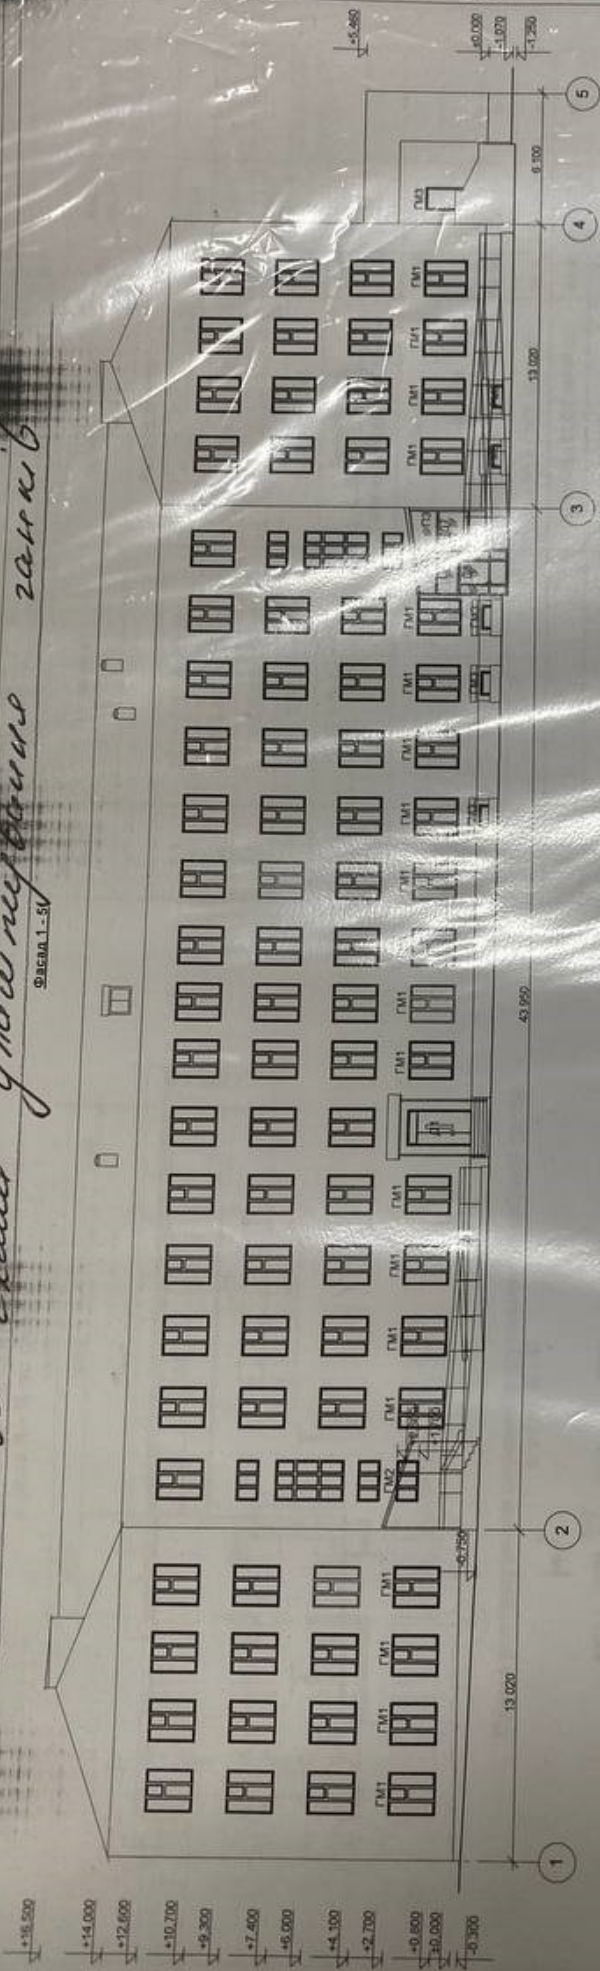


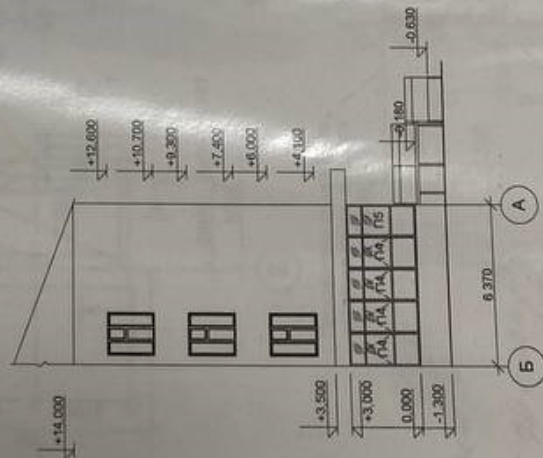












