

ТОВ «СЛАВСЬКИЙ ХОТЕЛ ДЕВЕЛОПМЕНТ»

Директору ТОВ «РОЖАНКА ПАРК»
Гаразду Володимир Петровичу
Львівська обл., м. Львів
вул. Пасічна, 171А
ЄДРПОУ 42944319
тел.: +380673132006

ТОВ «СЛАВСЬКИЙ ХОТЕЛ ДЕВЕЛОПМЕНТ»
Львівська обл., м. Львів
вул. Пасічна, буд. 171А
ЄДРПОУ 44812732
тел.: +380639307203

Вих. № 0608/26

від 06 серпня 2026 р.

ТОВ «СЛАВСЬКИЙ ХОТЕЛ ДЕВЕЛОПМЕНТ» отримано Дозвіл на спеціальне водокористування № 250/ЗХ/49д-25 від 09.09.2025 р., що передбачає забір води з артезіанської свердловини №1 у с. Волосянка Стрийського району Львівської області (басейн р. Славка, басейн р. Опір, басейн р. Стрий, район басейну р. Дністер). Мета водокористування: виробничі потреби; передача води вторинним водокористувачам. Код та назва водогосподарських ділянок, у межах яких знаходяться джерела водопостачання, приймачі зворотних (стічних) та інших вод: М5.2.0.02 - р. Стрий. Встановлений обсяг передачі води вторинним водокористувачам складає 96.46 тис. м³/рік.

Цим листом ТОВ «СЛАВСЬКИЙ ХОТЕЛ ДЕВЕЛОПМЕНТ» надає згоду на приєднання об'єкта «Нове будівництво багатофункційного туристичного центру із закладами громадського харчування в с. Верхня Рожанка Славської селищної ради Стрийського району Львівської області» (замовник будівництва ТОВ «РОЖАНКА ПАРК» (42944319)) до існуючої свердловини №1 в необхідному обсязі 32.40 тис. м³/рік. Додатково ТОВ «СЛАВСЬКИЙ ХОТЕЛ ДЕВЕЛОПМЕНТ» бере на себе зобов'язання здійснити комплекс заходів, передбачених чинним законодавством, для реалізації такого приєднання.

Директор ТОВ «СЛАВСЬКИЙ ХОТЕЛ ДЕВЕЛОПМЕНТ»



Іванишин І.О.

Львівська обл., м. Львів
вул. Пасічна, буд. 171А
ЄДРПОУ 44812732
тел.: +380639307203



ДЕРЖАВНЕ АГЕНТСТВО ВОДНИХ РЕСУРСІВ УКРАЇНИ

вул. Велика Васильківська, 8, м. Київ, 01004, тел./факс: (044) 235-31-92, тел. (044) 235-61-46

E-mail: davr@davr.gov.ua, сайт: davr.gov.ua, код згідно з ЄДРПОУ 37472104

ДОЗВІЛ НА СПЕЦІАЛЬНЕ ВОДОКОРИСТУВАННЯ

Від 09.09.2025

№ 250/ЗХ/49д-25

Цей дозвіл видано водокористувачу ТОВАРИСТВО З ОБМЕЖЕНОЮ ВІДПОВІДАЛЬНІСТЮ "СЛАВСЬКИЙ ХОТЕЛ ДЕВЕЛОПМЕНТ", ЄДРПОУ: 44812732, 79032, Львівська область, Львівський район, Львівська ТГ, місто Львів, вул. Пасічна, буд. 171А

Поштова адреса: 79032, Львівська область, Львівський район, Львівська ТГ, місто Львів, вул. Пасічна, буд. 171А

1. Фактичне місце здійснення діяльності (водокористування): Свердловина №1, с. Волосянка, Стрийський район, Львівська область, басейн р. Славка, басейн р. Опір, басейн р. Стрий, район басейну р. Дністер

Назва та код джерела водопостачання або водокористувача, із системи водопостачання (водовідведення) якого отримано воду: Підземний водоносний горизонт 60/ЧЕР/ДНЕСТР/1177/0079/0040/Р.СЛАВСЬКА

Код та назва водогосподарських ділянок, у межах яких знаходяться джерела водопостачання, приймачі зворотних (стічних) та інших вод: М5.2.0.02 - р. Стрий

2. Фактичне місце здійснення діяльності (водовідведення): У межах с. Волосянка Стрийського району Львівської області. Очисні споруди біологічної очистки "Biotal-25" продуктивністю 9,125 тис. м3/рік

Назва, тип та код приймача зворотних (стічних) вод або водокористувача, до систем водовідведення якого скидаються зворотні (стічні) води: Річка 20/ЧЕР/ДНЕСТР/1177/0079/0040/Р.СЛАВСЬКА

Код та назва водогосподарських ділянок, у межах яких знаходяться джерела водопостачання, приймачі зворотних (стічних) та інших вод: М5.2.0.02 - р. Стрий

Мета водокористування: виробничі потреби; передача води вторинним водокористувачам

Встановлені ліміти
Ліміт забору води

Показник	Обсяги води	
	м³/добу*	тис. м³/рік
Забір води, усього (у т.ч.):	299.75	106.68
- з поверхневих джерел (окремо для кожного джерела)	-	-
- з підземних джерел (окремо для кожного річкового басейну)	299.75	106.68
Р.СЛАВСЬКА	299.75	106.68

* Максимальний обсяг забору за добу протягом року з урахуванням сезонного режиму роботи

Ліміт використання води

Показник	Обсяги води	
	м³/добу	тис. м³/рік
Використання води на власні потреби, усього (у т.ч.):	35.51	10.22
з поверхневих джерел:	-	-
- на питні і санітарно-гігієнічні потреби	-	-
- на виробничі потреби	-	-
- на інші потреби	-	-
з підземних джерел:	35.51	10.22
- на питні і санітарно-гігієнічні потреби	-	-
- на виробничі потреби	35.51	10.22
- на інші потреби	-	-
від іншого водокористувача:	-	-
- на питні і санітарно-гігієнічні потреби	-	-
- на виробничі потреби	-	-
- на інші потреби	-	-

Ліміти скидання забруднюючих речовин (гранично допустимі скиди (ГДС) та фактичні скиди речовин із зворотними (стічними) водами у поверхневі водні об'єкти (окремо для кожного водовипуску)):

Випуск №1 у струмок без назви, басейн р. Славка; категорія зворотних (стічних) вод - виробничі; У межах с. Волосянка Стрийського району Львівської області. Очисні споруди біологічної очистки "Biotal-25" продуктивністю 9,125 тис. м³/рік

Допустимий обсяг скиду - 1,04 м³/год, 9,12 тис. м³/рік, та фактичний обсяг скидання зворотних (стічних) вод - 0,62 м³/год (згідно з розробленими нормативами ГДС)

Забруднюючі речовини, скидання яких нормується	Факт. концен-трація, мг/дм ³	Факт. скид, г/год	Гранич. допустимі концентрації, мг/дм ³	ГДС, г/год	ГДС, перераховані у т/рік
Азот амонійний	1	0.62	1	1.04	0.00912
БСК5	4.9	3.038	4.9	5.096	0.044688
ХСК	45.6	28.273	45.6	47.424	0.415872
Завислі речовини	17.5	10.85	17.5	18.2	0.1596
Нафтопродукти	0.0	0.0	0.0	0.0	0.0
Нітрати	35.6	22.072	35.6	37.024	0.324672
Нітроти	0.97	0.6014	0.97	1.0088	0.0088464
Сульфати	99.4	61.628	99.4	103.376	0.906528
Фосфати	2.82	1.7484	2.82	2.9328	0.0257184
Хлориди	94.8	58.776	94.8	98.592	0.864576
Мінералізація	487.6	302.312	487.6	507.104	4.446912
Залізо загальне	0.48	0.2976	0.48	0.4992	0.0043776
СПАР	0.18	0.1116	0.18	0.1872	0.0016416

Інші показники та характеристики зворотних (стічних) вод (окремо для кожного водовипуску): **Показники та характеристики зворотних вод (обов'язкові):** 1) розчинений кисень – ≥ 4 мг/дм³ в будь-який період року в пробі, відібраній до 12 години дня; 2) водневий показник – 6,5-8,5; 3) температура – улітку температура води в результаті скиду не повинна підвищуватись вище, ніж на 3 °С, у порівнянні з середньомісячною температурою найтеплішого місяця року за останні 10 років; Показники та характеристика зворотних вод (в залежності від особливостей технології виробництва водокористування): збудники захворювань – у воді водних об'єктів не повинні визначатися збудники захворювань, в тому числі життєздатні яйця гельмінтів та цисти патогенних кишкових найпростіших; 1) коліфаги – < 100 в дм³; 2) лактопозитивні кишкові палички – 5000 в дм³; 3) життєздатні яйця гельмінтів – не повинні міститися в 1 дм³; радіоактивність води (сумарна радіоактивність) – сумарна альфа-активність менша 0,1 Бк/дм³, сумарна бета-активність менша 1,0 Бк/дм³

Інші характеристики спеціального водокористування

Показник	м ³ /добу	тис. м ³ /рік
Отримано від іншого водокористувача	-	-
Отримано від іншого водокористувача зворотної (стічної) води	-	-
Передача води, усього (у т.ч.):	264.24	96.46
- населенню	-	-
- вторинним водокористувачам (без використання)	264.24	96.46
- вторинним водокористувачам (після використання)	-	-
Скид зворотних (стічних) вод, усього (у т.ч.):	24.97	9.12

- у поверхневий водний об'єкт	24.97	9.12
- на поля фільтрації	-	-
- передача іншому водокористувачу	-	-
- у накопичувач	-	-
- у вигріб	-	-
- в інший приймач	-	-
Використання води в системах водопостачання:	-	-
- оборотного	-	-
- повторного	-	-
Втрати в системах водопостачання	-	-

Умови спеціального водокористування:

1. Передача води іншим водокористувачам в обсязі, що перевищує зазначений у дозволі, та забір води більше встановлених лімітів заборонено.
2. Скидати стічні води, використовуючи рельєф місцевості, заборонено.
3. Згідно з Порядком ведення державного обліку водокористування, затвердженим наказом Мінприроди від 16.03.2015 № 78, щорічно, не пізніше ніж 1 лютого року, наступного за звітним періодом, надавати звіт про використання води за формою 2ТП-водгосп (річна) через Портал електронних послуг Держводагентства (eservices.davr.gov.ua).
4. Дотримуватись вимог водного законодавства, зокрема, статті 44 Водного кодексу України щодо обов'язків водокористувачів.
5. У разі наявності чинних дозволів для зазначених місць здійснення водокористування анулювати їх протягом місяця.

Умови зазначені у висновку Держгеонадр №3059/05-1/2-25 від 09.09.2025:

Під час експлуатації свердловини виконувати такі умови:

1. дотримуватись вимог чинного законодавства України щодо використання та охорони надр та норм ДСанПіН 2.2.4-171-10;
2. величина видобутку підземних вод не повинна перевищувати рекомендованого (експлуатаційного) дебіту, зазначеного в паспорті свердловини;
3. здійснювати регулярний облік води, яка відбирається, визначати її якість, глибину зміни рівня;
4. обов'язкова наявність на водозабірній споруді пристроїв з обліку спожитої води;
5. дотримання санітарно-технічних норм з утримання експлуатаційної водозабірної споруди та водонесучих комунікацій;
6. своєчасний ремонт та тампонаж водозабірної споруди, яка вийшла з ладу;
7. забороняється забруднення підземних вод стічними водами та твердими відходами, нафтопродуктами, пестицидами, мінеральними добривами та хімічними речовинами;
8. дотримуватись вимог Водного кодексу України,
9. дотримуватись постанови Кабінету Міністрів України від 18.12.1998 № 2024 «Про правовий режим зон санітарної охорони водних об'єктів»;
10. дотримуватись Закону України «Про питну воду та питне водопостачання», стосовно режиму зон санітарної охорони підземних вод від забруднення;

11. дотримуватись положень статей 16 та 17 Закону України «Про питну воду та питне водопостачання»;
12. використання надр у відповідності до статті 19 та 23 Кодексу України про надра;
13. дотримуватись виконання пункту 7 розділу X Перехідні положення Кодексу України про надра;
14. дотримуватись вимог абзацу 7 пункту 12 Порядку здійснення державного моніторингу вод, затвердженого постановою Кабінету Міністрів України від 19.09.2018 № 758;
15. подання даних через особистий електронний кабінет (<https://nadra.gov.ua/>) до Державного реєстру артезіанських свердловин відповідно до вимог Порядку державного обліку артезіанських свердловин, облаштування їх засобами вимірювання об'єму видобутих підземних вод, затвердженого постановою Кабінету Міністрів України від 08.10.2012 №963 та наказу Міністерства екології та природних ресурсів України та Міністерства регіонального розвитку, будівництва та житлово-комунального господарства України від 06.04.2016 № 145/84, зареєстрованого в Міністерстві юстиції України 27 квітня 2016 р. за № 642/2877;
16. у разі зміни водогосподарської обстановки підприємства (кількість свердловин, їх статус тощо) - коригування даних через особистий електронний кабінет (<https://nadra.gov.ua/>) в Державному реєстрі артезіанських свердловин;
17. щорічно до 20 січня звітуватись по формі 7-ГР в електронному вигляді відповідно до наказу Міндовкілля від 10.07.2023 № 481.

В Державному реєстрі артезіанських свердловин додано паспорт свердловини, в якому масштаб оглядової карти не відповідає вимогам форми паспорту артезіанської свердловини, яка затверджена спільним наказом Міністерства екології та природних ресурсів України і Міністерства регіонального розвитку, будівництва та житлово-комунального господарства України 06.04.2016 № 145/84 (зареєстровано в Міністерстві юстиції України 27.04.2016 за № 642/28772).

Доопрацювати оглядову карту паспорту свердловини замінивши її на оглядову карту масштабу 1:25000.

Після доопрацювання паспорту свердловини додати до Реєстру нову копію паспорту.

Відомості щодо природоохоронних заходів

№	Перелік природоохоронних заходів	Термін виконання	Критерії (показники) досягнення результативності
1	Рационально використовувати водні ресурси та систематично вести первинний облік водокористування	Постійно	Охорона підземних вод від виснаження
2	Утримувати в належному санітарному стані зони санітарної охорони водозабору (свердловин)	Постійно	Охорона підземних вод від забруднення та засмічення
3	Утримувати в належному стані місця скидання зворотних вод	Постійно	Охорона підземних та поверхневих вод від забруднення
4	Утримувати в належному стані прибережну захисну смугу	Постійно	Охорона поверхневих вод від забруднення та засмічення

* Природоохоронні заходи спрямовуються на охорону вод, зменшення рівня забруднення та забезпечення раціонального використання водних й інших природних ресурсів та повинні мати вимірювані критерії (показники) досягнення результативності й терміни виконання.

Згідно зі статтею 45 Водного кодексу України у разі маловоддя, загрози виникнення епідемій та епізоотій, а також в інших передбачених законодавством випадках можуть бути обмежені права водокористувачів або змінені умови водокористування з метою забезпечення охорони здоров'я людей та в інших державних інтересах.

Строк дії дозволу: з **09.09.2025** року по **09.09.2028** року

Завідувач Західного
міжрегіонального сектору

(підпис)

Людмила КОЗЛЮК

(П.І.Б)



**Міністерство екології та природних ресурсів України
Міністерство регіонального розвитку, будівництва та житлово-комунального
господарства України**

**ПАСПОРТ
артезіанської свердловини №1**

2023 рік

І. ОГЛЯДОВА КАРТА

Масштаб 1:100 000



Водозабірна свердловина № 1

II. АРТЕЗІАНСЬКА СВЕРДЛОВИНА № 1

1. Місце розташування (адміністративна прив'язка артезіанської свердловини: область, район, населений пункт, вулиця, номер будівлі) с. Волосянка Стрийського району Львівської області

2. Географічні координати свердловини з точністю прив'язки до 1 секунди та зазначенням системи координат - WGS-84, СК-42 (із застосуванням GPS) 48°47'51.86"Пн 23°27'0.21"С

3. Належність артезіанської свердловини (для юридичної особи - найменування, код за ЄДРПОУ, місцезнаходження / для фізичної особи - користувача артезіанської свердловини: прізвище, ім'я, по батькові; місце проживання/реєстрації) ТОВ «СЛАВСЬКИЙ ХОТЕЛ ДЕВЕЛОПМЕНТ» 79032, м. Львів, вул. Пасічна, 171 А, ЄДРПОУ 44812732

4. Призначення артезіанської свердловини (відповідно до потреб водокористування та класифікатора корисних копалин) господарсько-питне водопостачання

5. Буріння артезіанської свердловини виконувалось за проектом (організація-проектувальник, дата затвердження проекту) ПП «Бурводсервіс».

6. Для відновлених паспортів (назва фактичних (фондових) матеріалів та їх належність, результати геофізичних досліджень (діаграма геофізичних досліджень)) _____

7. Експлуатаційна артезіанська свердловина пробурена грудень 2023 року

8. Глибина артезіанської свердловини 60,0 м

9. Початок буріння 12.2023 р.

Закінчення буріння 12. 2023 р.

Буріння виконувалось ротормим способом
(спосіб буріння)

Бурова установка УРБ 2А2
(тип)

Буровим майстром Лазорів І. В.
(прізвище, ім'я, по батькові)

Буріння артезіанської свердловини виконувалось таким діаметром:

Д = 215,0 мм від 0,0 до 6,0 м

Д = 142,0 мм від 6,0 до 57,0 м

Д = 98,0 мм від 57,0 до 60,0 м

10. Артезіанська свердловина закріплена обсадними трубами:

Д = 159 мм від 0,0 до 6,0 м

Д = 110 мм від 0,0 до 57,0 м

11. Від глибини 57,0 м до глибини 60,0 м артезіанська свердловина пройдена діаметром 98,0 мм і обсадними трубами не закріплена.

12. У артезіанській свердловині встановлений фільтр щільний (тип фільтра) з робочою частиною 1-го ярусу діаметром 110 мм, що встановлений в інтервалі 41,0 – 44,0 м, 2-го ярусу діаметром 110 мм, що встановлений в інтервалі 47,0 – 50,0 м, 3-го ярусу фільтр щільний діаметром 110 мм, що встановлений в інтервалі 53,0 – 56,0 м.

Загальна довжина робочої частини фільтра 1-го ярусу 3,0 м, 2-го ярусу 3,0 м, 3-го ярусу 3,0 м. Надфільтрові труби довжиною 41,0 м, діаметром 110 мм встановлені в інтервалі від 0,0 до 41,0 м. Відстійник довжиною 4,0 м, діаметром 110 мм встановлений від глибини 56,0 м до глибини 60,0 м.

Робоча частина фільтра в інтервалі _____ м обсипана гравієм.

13. Проведена цементація обсадних колон:

Д = 159 мм від 0,0 до 6,0 м

Д = _____ мм від _____ до _____ м

14. Герметизація устя артезіанської свердловини Виконано герметизацію устя свердловини з застосуванням глиняного замка від 0,0 м до 1,0 м


Склав:

геолог

(посада)

Романюк А. О.

(прізвище, ім'я, по батькові)

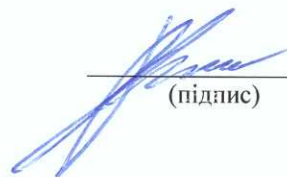


(підпис)

Геологічний розріз та конструкція свердловини №1

Абсолютна відмітка устя свердловини 717,00 м

Глибина свердловини 60,0 м

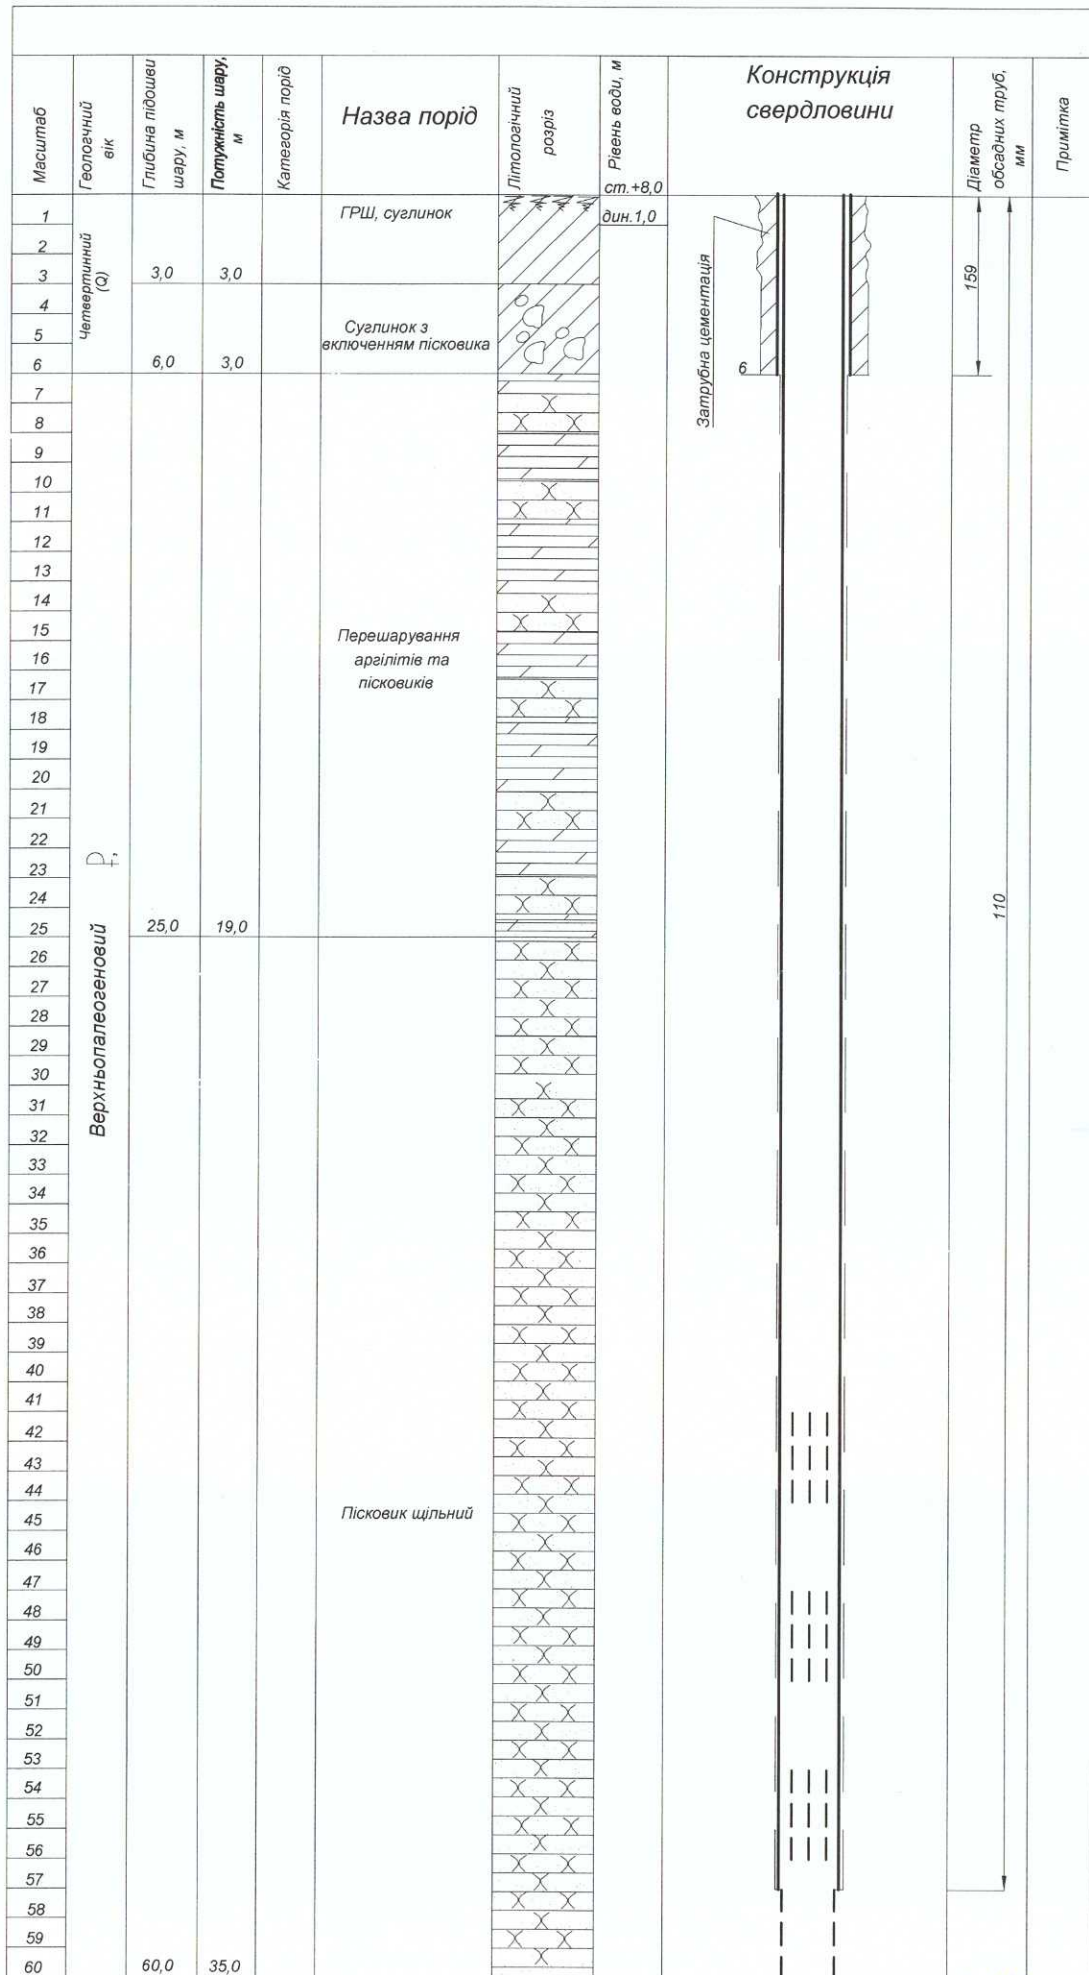

" " 20 р.

Геолог Романюк А. О.

IV. РЕЗУЛЬТАТИ СПОСТЕРЕЖЕНЬ

за ходом пробної (дослідної) відкачки води із артезіанської свердловини №1

Дата	Час, хв.	Номер зниження	Рівень води		Зниження рівня, м	Дебіт артезіанської свердловини, м ³ /год	Питомий дебіт, м ³ /год	Характеристика ерліфта				Характеристика насоса		Примітки
			статичний, м	динамічний, м				діаметр труб, мм	глибина завантаження, м	діаметр труб, мм	глибина завантаження, м	марка насоса	глибина завантаження, м	
1	2	3	4	5	6	7	8	9	10	11	12	13	14	15
12.2023	9,00	1	+8,0	1,0	9,0	15,0	1,6					Мото-помпа Forte	8,0	

При відкачці досягнуто повне освітлення води, яке відбулося через 48 годин після початку відкачки.

Відкачку виконував Лазорів І. В (прізвище, ім'я, по батькові)

" " грудня 2023 р. (підпис)

ВІІ. ГІДРОГЕОЛОГІЧНИЙ ВИСНОВОК

ПО АРТЕЗІАНСЬКІЙ СВЕРДЛОВИНІ № 1

Свердловина №1, глибиною 60,0 м пробурена на верхньопалеогеновий водоносний горизонт, в літологічному відношенні водовмісні породи представлені пісковиками. Свердловина обладнана щільними фільтрами. Устя свердловини герметизовано з застосуванням "глиняного замка" від 0,0 до 1,0 м. Відкачкою встановлено, що статичний рівень +8,0 м(самовилив), динамічний 1,0 м, дебіт при відкачці 15,0 м³/год при пониженні 9,0 м. Дана свердловина рекомендована до експлуатації з дебітом не більше 10,0 м³/год. В ній можливо встановити насос марки Grundfos.

Рекомендації по експлуатації артезіанської свердловини №1, (періодичність техоглядів, заміна та профілактика насосів кислотною та іншими обробками, ремонти артезіанської свердловини)

Профілактику, техогляд і заміну насосного обладнання здійснювати згідно інструкцій, що додаються до відповідного насосного обладнання. Насос для заміни зношених деталей та профілактичного ремонту демонтувати два рази на рік. При періодичній роботі насоса раз на дев'ять місяців

Підпис

Директор
(посада)

Барабаш А. Р.
(прізвище, ім'я, по батькові)



" " грудня 2023 р.
(дата)

ВІІІ. ЕКСПЛУАТАЦІЙНІ ПОКАЗНИКИ АРТЕЗІАНСЬКОЇ СВЕРДЛОВИНИ І МОНТАЖ ВОДОПІДЙОМНОГО ОБЛАДНАННЯ

1. Тип насоса: електрозанурювальний Grundfos (або аналоги)
2. Ерліфт-система (центральна, паралельна) _____
3. Глибина артезіанської свердловини 60,0 м, робочий діаметр артезіанської свердловини 100 мм
4. Водопідйомна колона діаметром 40 мм, занурена до глибини 50,0 м
5. Гирло артезіанської свердловини обладнане відводом діаметра _____ мм, що встановлений на _____ м вище поверхні землі
6. Обладнана _____
(тип насосної установки, тип двигуна)
7. На водовідвідній трубі встановлений манометр із шкалою на максимальний тиск _____ МПа
8. Із артезіанської свердловини проведена пробна відкачка, при якій з'ясувалося:
 - 1) статичний рівень води в артезіанській свердловині +8,0 м від поверхні землі;
 - 2) динамічний рівень води в артезіанській свердловині 1,0 м від поверхні землі;
 - 3) зниження рівня води в артезіанській свердловині (нижче статичного) 9,0 м;
 - 4) допустиме зниження рівня води в свердловині 36,0 м

9. Продуктивність артезіанської свердловини при зниженні 9,0 м 15.0 м³/годину

10. Тривалість відкачки 48 годин з 9 годин 00 хвилин до 21 годин 00 хвилин " "
грудня 2023 року

11. Дебіт (вимірний) артезіанської свердловини 15,0 м³/год, рекомендований 10,0 м³/год

12. Питомий дебіт 1,6 м³/год

13. Робота з монтажу насосної установки виконана _____

(найменування/прізвище, ім'я, по батькові виконавця робіт)
згідно з договором від " " _____ 20__ року № і здана " " _____ 20__ року з оцінкою _____

14. Відомості про заміну насосної установки: _____

Головний інженер _____
(прізвище, ім'я, по батькові) (підпис)

Начальник бурової ділянки _____
(прізвище, ім'я, по батькові) (підпис)

Інженер-гідрогеолог _____
(прізвище, ім'я, по батькові) (підпис)

IX. НАДСВЕРДЛОВИННІ СПОРУДИ

Тип насосної станції: підземна, поверхнева, розміри в плані підземна 1,2 м, глибина 1,3-1,5 м Наявність люка в даху для монтажу насоса так
(так, ні)

X. ЗОНА САНІТАРНОГО РЕЖИМУ

Зона суворого режиму (1-й пояс санітарної охорони) _____ €
(€, немає)

Розміри зони суворого режиму 30x30 м, тип огороження сітка

Споруди у межах зони розташування: _____

XI. ВІДОМОСТІ ПРО РЕМОНТ АРТЕЗІАНСЬКОЇ СВЕРДЛОВИНИ № 1

(заповнюється власником свердловини або виконавцем ремонтних робіт)

Стан артезіанської свердловини у процесі її експлуатації (ступінь замулення стовбура, піскування)

Дані про зміну динамічного рівня, дебіту та якості води в процесі експлуатації артезіанської свердловини або за певні періоди

Ремонт артезіанської свердловини виконали

(найменування/прізвище, ім'я, по батькові виконавця ремонтних робіт)

Терміни виконання ремонту: початок " " 20__ року
закінчення " " 20__ року

У процесі ремонту виконані такі роботи

Зміна конструкції в результаті ремонту

Результати дослідної відкачки після ремонту та режим експлуатації, що рекомендується:

Свердловину зареєстровано у Львівській геолого-розвідувальній експедиції

№ 122/23 від 27 грудня 2023 р.

Головний гідрогеолог ЛГРЕ



/Т.Д. Ривак/

МП

Державна служба геології та
надр України

Державний реєстр артезіанських свердловин

Опис артезіанської свердловини

Заповнюється службою ведення
реєстру

Код артезіанської
свердловини

Дата внесення до реєстру

Первинний

Коректування

Найменування/ прізвище, ім'я, по батькові	Складач інформації ПП БУРВОДСЕРВІС	Власник артезіанської свердловини ТОВ «СЛАВСЬКИЙ ХОТЕЛ ДЕВЕЛОПМЕНТ»
Код Поштова адреса	22339035 вул. Зелена, 145 м. Львів	44812732 79032, м. Львів, вул. Пасічна, 171 А
Телефон	067 888 0077	
№ артезіанської свердловини	1	Дата складання опису грудень 2023 р.

Розділ 1. Загальні дані про артезіанську свердловину

Розділ 1. Загальні дані про артезіанську свердловину												
Дата початку експлуатації		Тип		Призначення			Тип води за використанням		Стан артезіанської свердловини		Спосіб буріння	
		Розвідувально-експлуатаційна		Водопостачання			Господарсько-питне		Підготовка до експлуатації		Роторний	
Адміністративна прив'язка артезіанської свердловини								Опис положення на місцевості				
		Код		Назва				Північна частина с. Волосянка				
Область				Львівська								
Район				Стрийський								
Населений пункт				с. Волосянка								
Географічні координати		широта		градуси		48 хвилини 47 секунди		51,86		Водоносний горизонт, що експлуатується		
		довгота		градуси		23 хвилини 27 секунди		0,21				
										Верхньопалеогеновий		

Абсолютна відмітка устя, м	Глибина артезіанської свердловини, м	Дебіт (Q), м³/год	Зниження рівня (S), м	Статичний рівень, м	Питомий дебіт (Q/S), м³/год	Загальна жорсткість, мг-екв/дм³	Карбонатна жорсткість, мг-екв/дм³	Мінералізація, г/дм³	Сухий залишок г/дм³
717,0	60	15	9,0	+8,0	1,6	3,4		325,9	221,7

Розділ 2. Дані про спеціальний дозвіл на користування надрами

№ спец. дозволу	Дата видачі	Вид користування надрами	Термін дії (років)	Підприємство-власник спеціального дозволу	
				Код	Найменування

Розділ 3. Дозвіл на спеціальне водокористування

№ дозволу	Дата видачі	Строк дії (років)	Ліміт видобутку, м³/добу
-----------	-------------	-------------------	-----------------------------

Розділ 4. Зона суворого режиму (І пояс санітарної охорони)

Розміри зони, м	30x30
-----------------	-------

Розділ 5. Опис порід

№	Порода	Глибина, м	
		від	до
1	ГРШ, суглинок	0,0	3,0
2	Суглинок з включенням пісковики	3,0	6,0
3	Перешарування пісковики і аргілітів	6,0	25,0
	Пісковики щільні	25,0	60,0

Розділ 6. Обсадка

№	Діаметр, мм	Глибина, м	
		від	до
1	159	0,0	6,0
2	110	0,0	57,0

Розділ 7. Обладнання артезіанської свердловини

Марка насоса Grundfos		Глибина завантаження, м 50	
Тип фільтра		Інтервал установки робочої частини, м	
щільний		від 41,0	до 56,0
Марка засобу вимірювання об'єму видобутку води		Дата	
Ємність, 0,2 м3		встановлення	атестації

Додатки

Оглядова карта
Артезіанська свердловина
Геологічний розріз і конструкція артезіанської свердловини
Результати спостережень
Випіски
Гідрогеологічний висновок по артезіанській свердловині
Експлуатаційні показники артезіанської свердловини
Інші документи (назва)

Зиконавець

Романюк А. О.

Керівник

(прізвище, ім'я, по батькові)

(прізвище, ім'я, по батькові)

тел. 0678880077

“ ”

2023 р.