


Погоджено:					
Інв. № ориг.	Підпис / дата	Взам. інв. №			

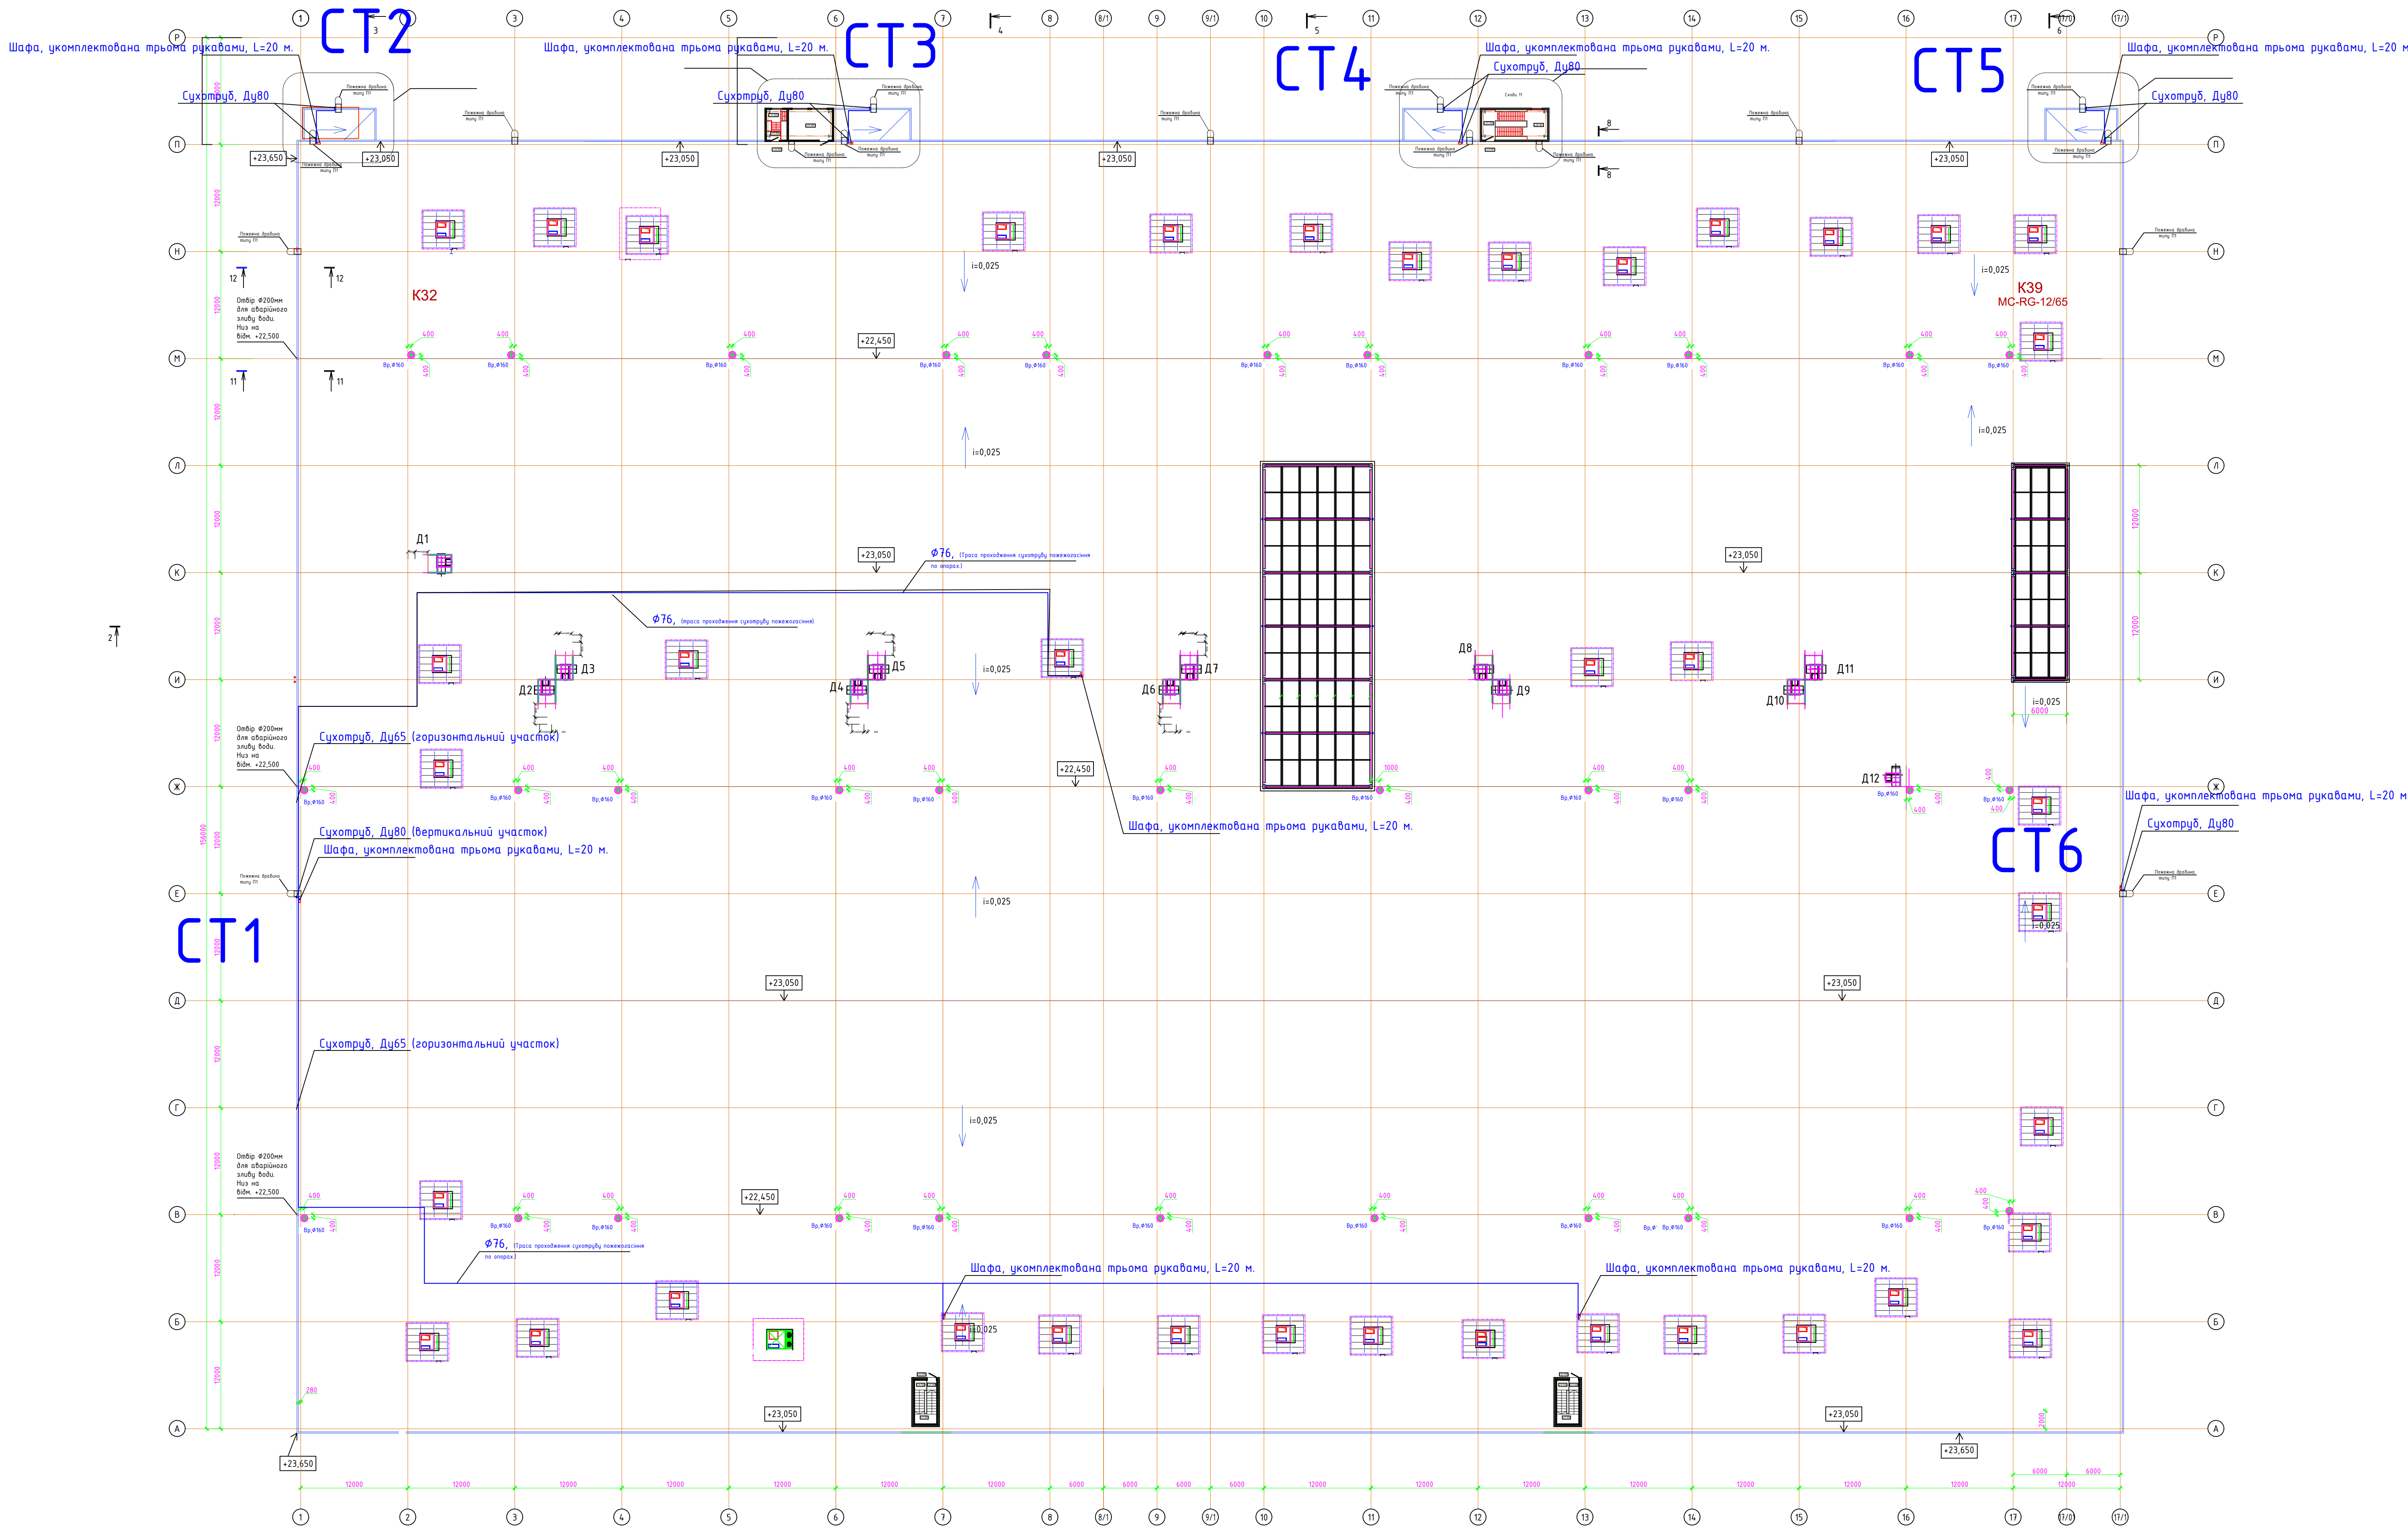

АТК-05-21ПР-АСВСП					
Нове будівництво базифункціонального комплексу (будівля 1) за адресою: с. Соснівка Львівського району Львівської області					
Зм.	Кільк.	Арк.	№ док.	Підпис	Дата
Розробка	Дахно				06.22
Перевірка	Пічуж				06.22
Н.контр.	Долгов				06.22
План покриття з улаштуванням сиротуриб для підключення пересувної пожежної техніки					
ГІП	Нещерет				06.22
АТК			Старія	Аркуш	Аркушів
ТОВ "ІНЖИНІРИНГОВЕ ПІДПРИЄМСТВО АТК"			17	13	