ПОВЕРХОВИЙ ПЛАН М 1 : 100

ТЕХНІЧНА ХАРАКТЕРИСТИКА ОБ'ЄКТУ

Загальна площа приміщень **1656,7 м²**. Висота приміщень **3,03м.,3,18м.,2,90м.** Відновна вартість _____ грн.

$-41,9 м^2 = 1614,8 м^2$

Матеріал зовнішніх стін **цегла.** Матеріал перекриття **З/Б панелі.** Матеріал покриття **шифер.**

Обладнано: **водопроводом** (холодним, гарячим), **каналізацією, газопостачанням, опалення водяне.**

електроосвітленням, радіотрансляційною мережею, сміттєпроводом, ліфтом. Вказати яким

Склав: _____ (Я.Подоба) **Перевірив:** _____ (Я. Петречко)

Дата **21.03. 2009 р.**

СВІДОЦТВО
про право власності
НА НЕРУХОМЕ МАЙНО

25.05.2009

Львівська обл., Мостиський р., м. Мостиська

Виконавчий комітет Мостиської міської ради

Тип об'єкта: нежитлова будівля
Адреса об'єкта: Львівська обл., Мостиський р., м. Мостиська, вул. Хмельницького Б., буд. 7


Власники	Форма власності	Частка
МОСТИСЬКА РАЙОННА РАДА ЛЬВІВСЬКОЇ ОБЛАСТІ	комунальна	1/1

Опис об'єкта:
загальна площа 1638,6 кв.м.; Нежитлова будівля складається з 109-ти приміщень.В тому числі підвал площею 108,9 м².;

Підстава: Рішення виконкому
Дата: 29.04.2009
Номер: 152

Міський голова І.Чопко

Серія САС № 168645

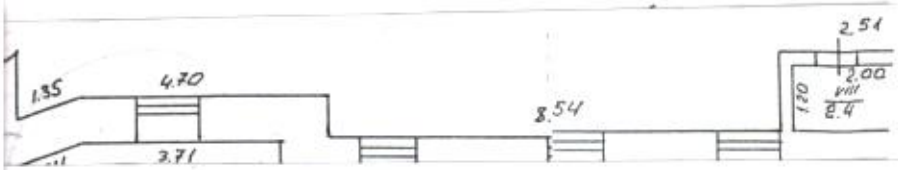

КОПІЯ

ПОВЕРХОВИЙ ПЛАН


на Суб'єкт літ. «А-3»

по вулиці Б.Хмельницького буд. № 7


місто (смт) Мостиська квартал №


м 1:100

Підвал

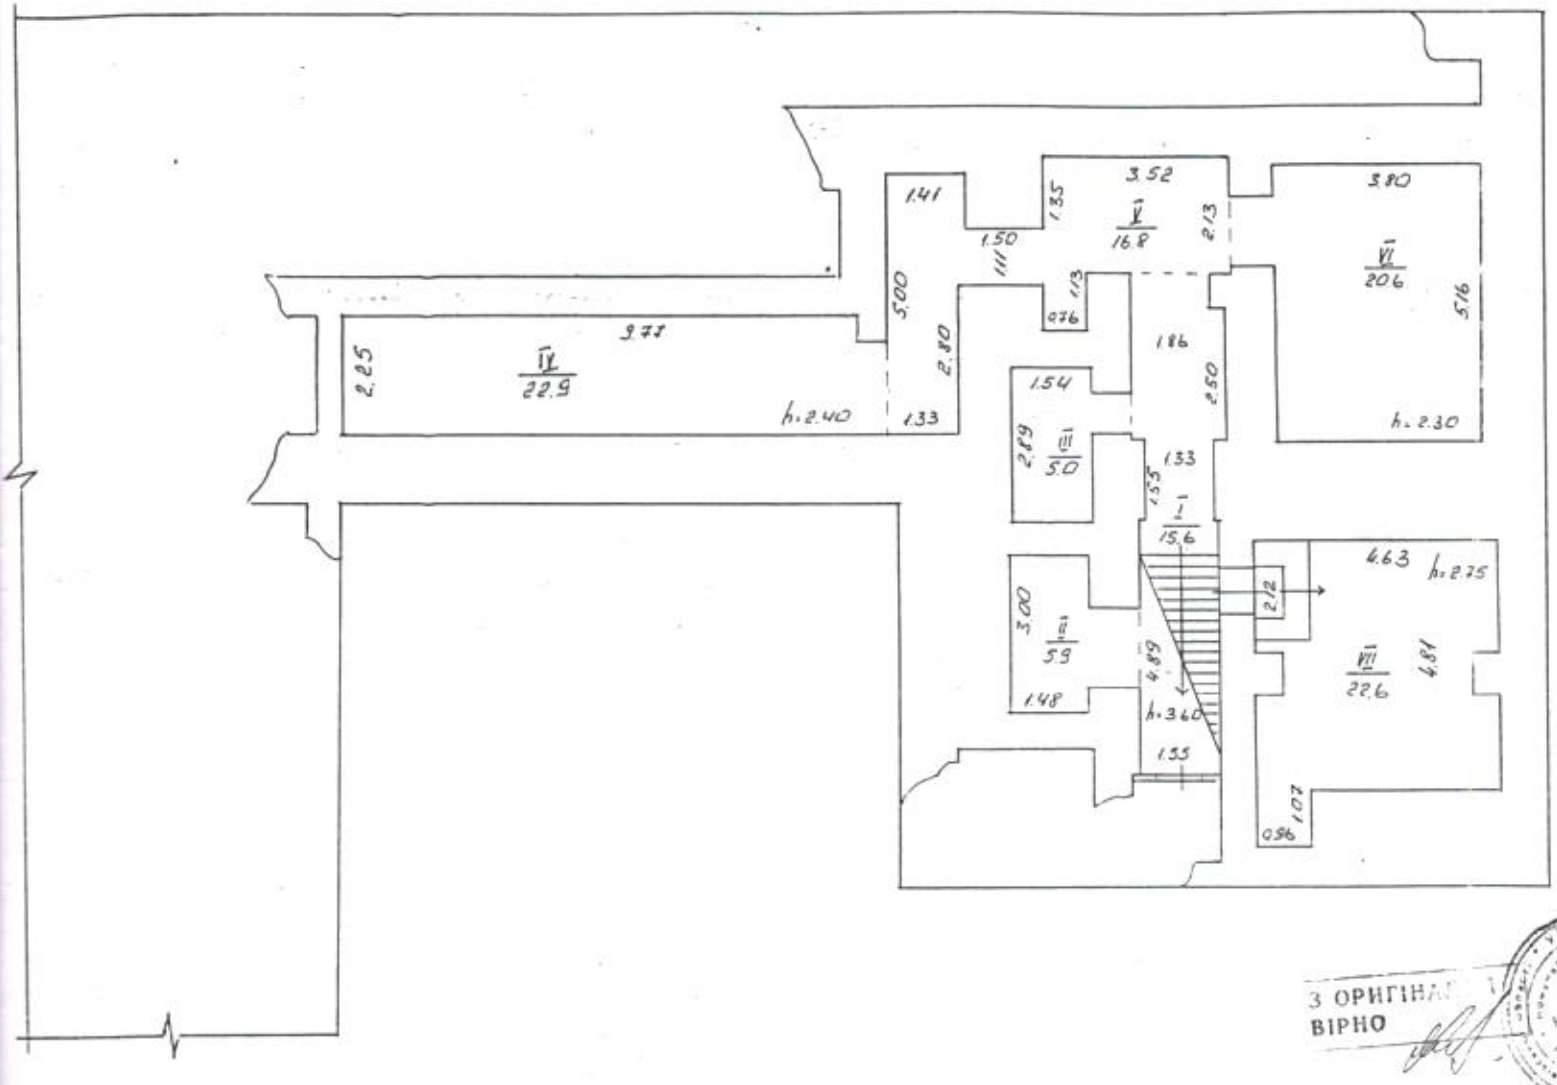

З ОРИГІНАЛ
ВІРНО

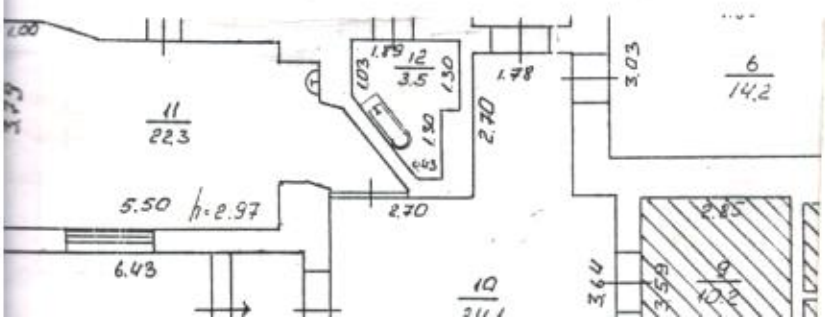

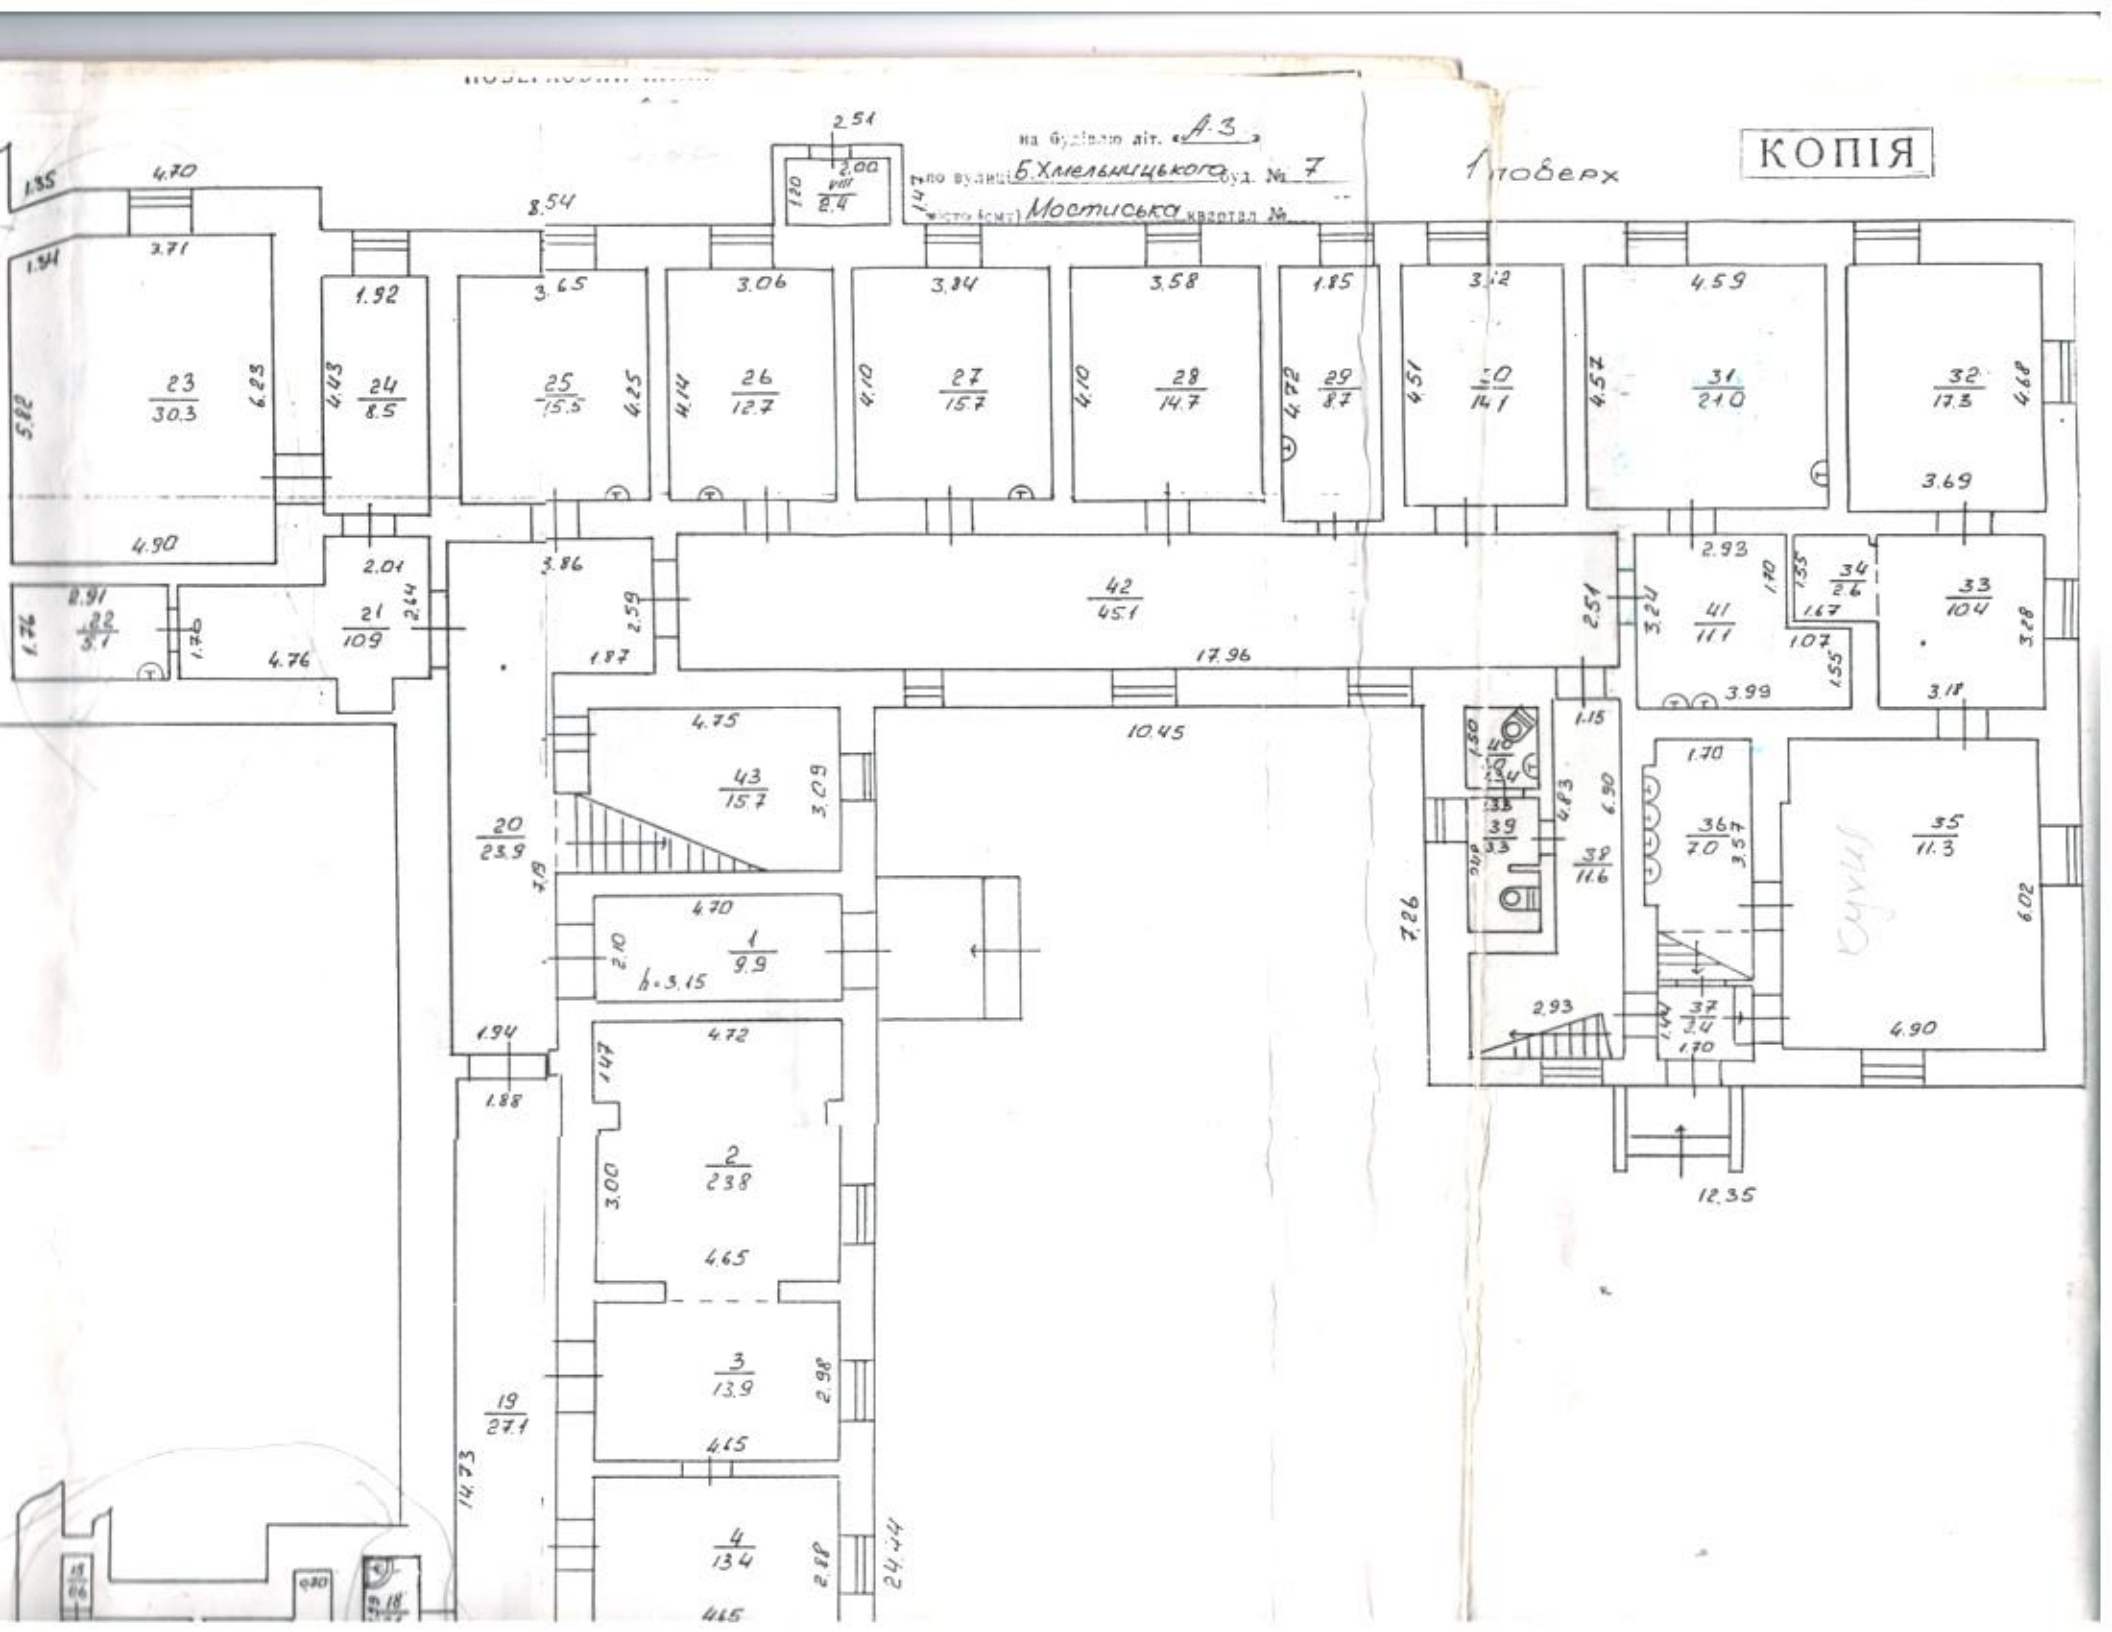
КОПІЯ
на будівлю літ. «А-3»
по вулиці Б.Хмельницького буд. № 7
(місто, смт) Мостиська квартал №
1 поверх
2.51
2.00
8.54
4.70
3.71
1.92
3.65
3.06
3.34
3.58
1.85
3.12
4.59
3.69
4.90
2.01
3.86
42
45.1
17.96
10.45
2.93
3.99
3.18
4.75
43
15.7
3.09
20
23.9
4.70
1
9.9
h=3.15
1.94
1.88
4.72
2
23.8
4.65
3
13.9
4.65
19
27.1
14.73
4
13.4
4.65
24.44
4.76
21
10.9
2.91
22
5.1
1.76
1.70
2.44
2.59
1.87
7.18
2.10
1.47
3.00
2.98
2.88
7.26
4.83
6.90
11.6
1.15
2.51
3.24
41
11.1
1.70
1.35
34
2.6
1.67
1.07
1.55
33
10.4
3.28
36
7.0
3.57
37
2.4
35
11.3
6.02
4.90
12.35

на будівлю літ. «А-3»


по вулиці Б. Хмельницького № 7

місто (село) Мостиська квартал №

2 Поверх

м 1:100

КОПІЯ

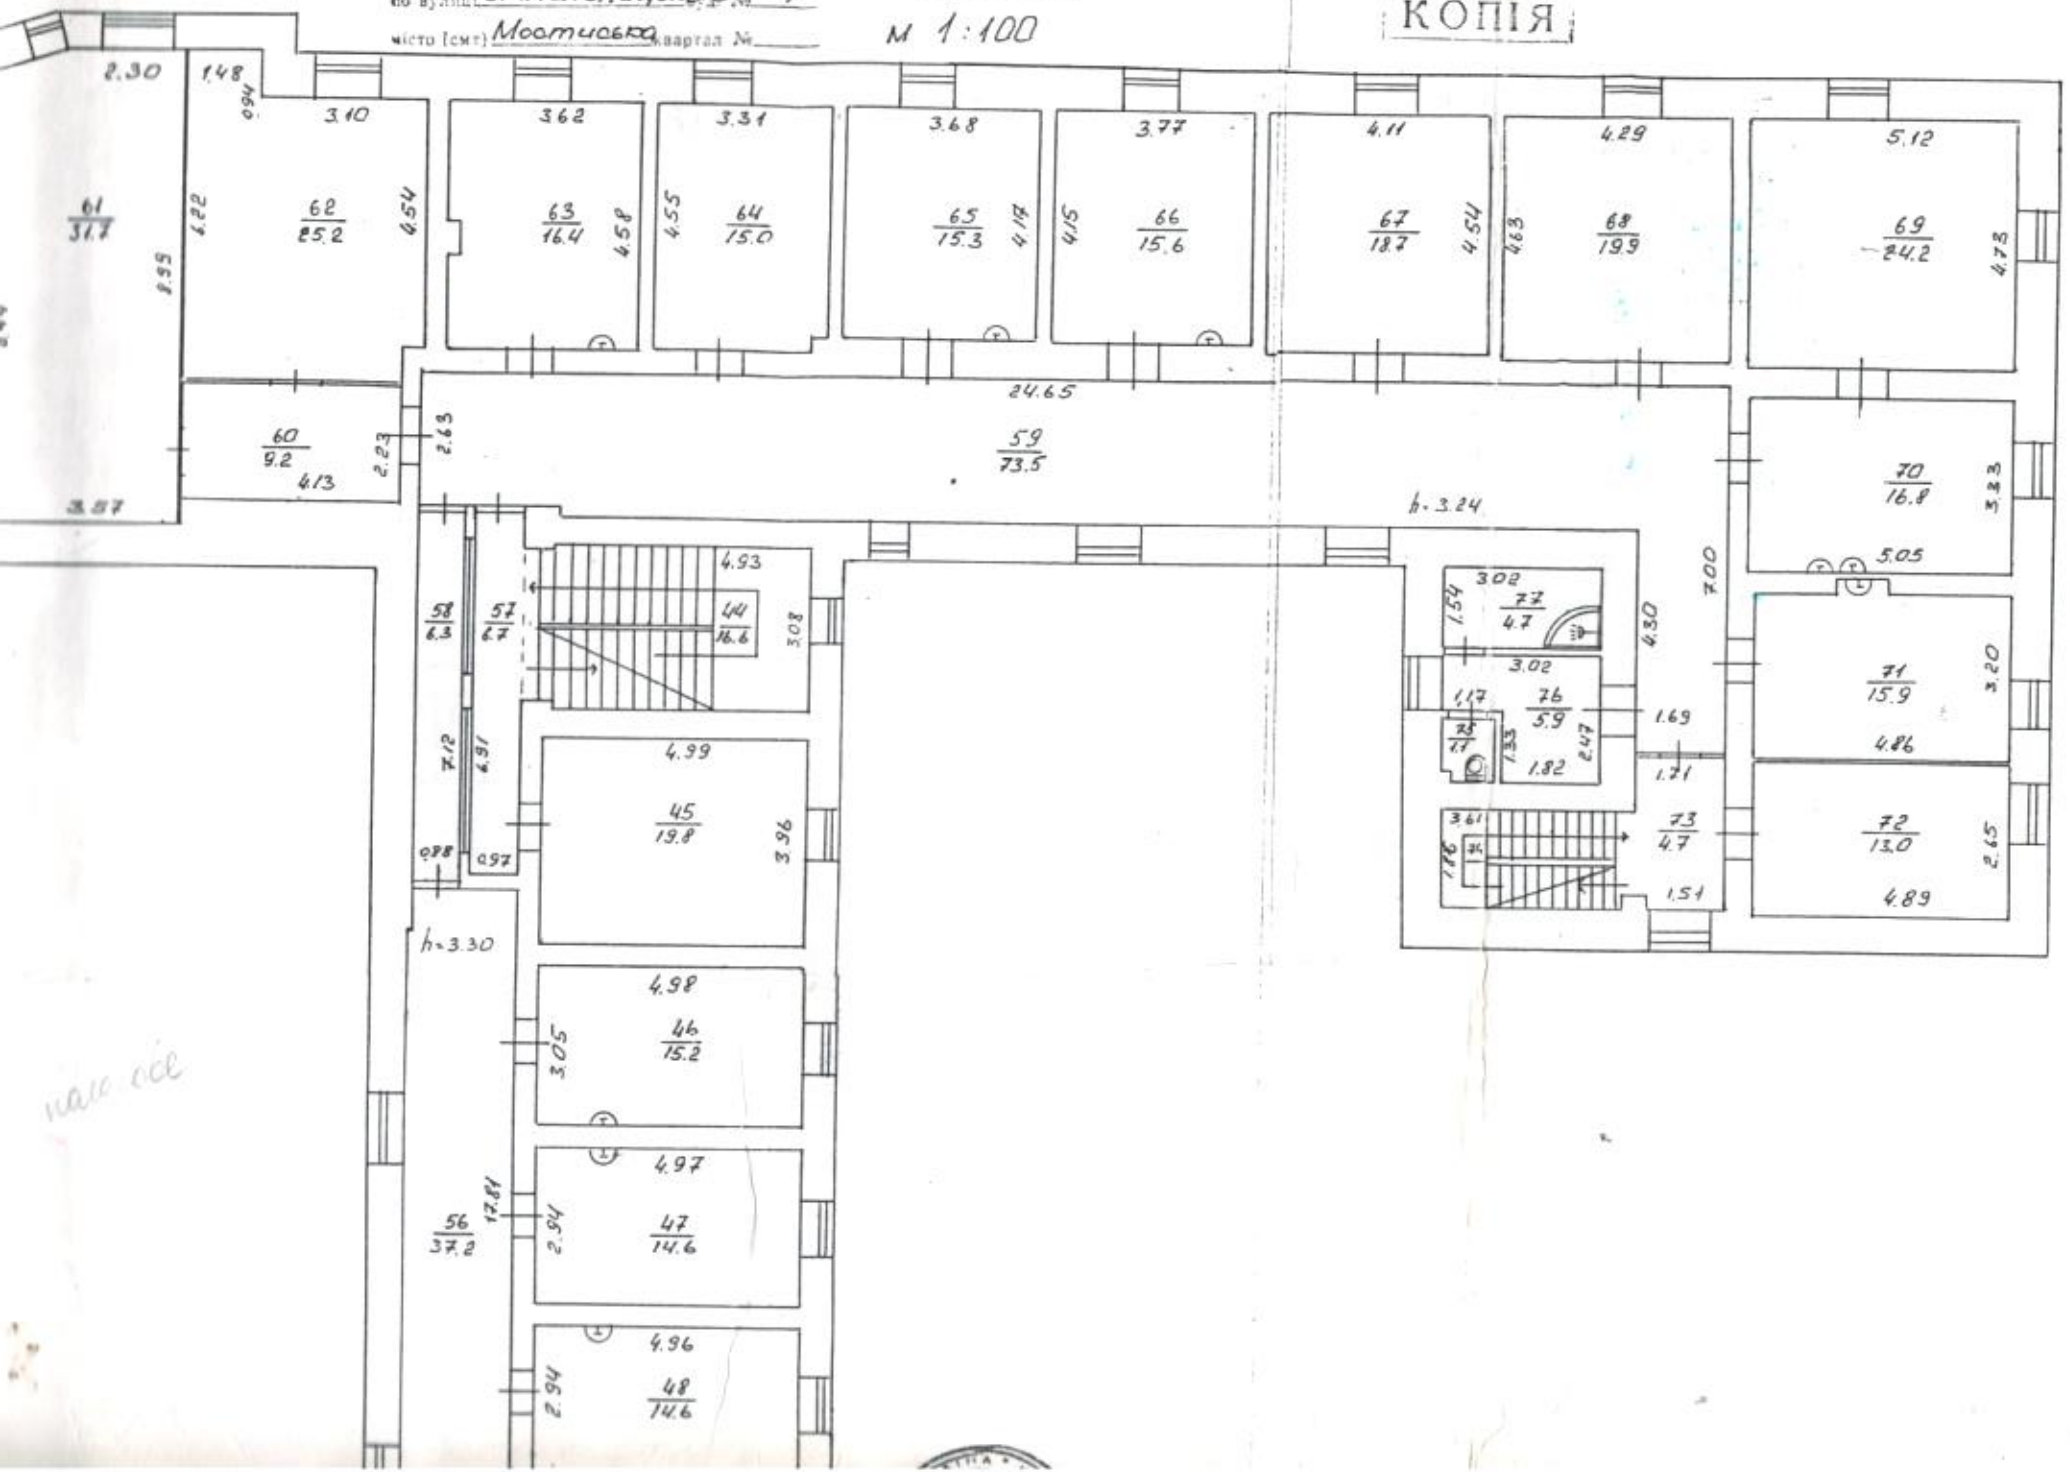

КОПІЯ

КОПІЯ

КОПІЯ

ЕКСПЛІКАЦІЯ

ПОВЕРХОВИЙ ПЛАН


на будинок літ. «А-3»

по вулиці Б.Хмельницького № 7

місто (смт) Мостиська квартал №

3 поверх

М 1:100

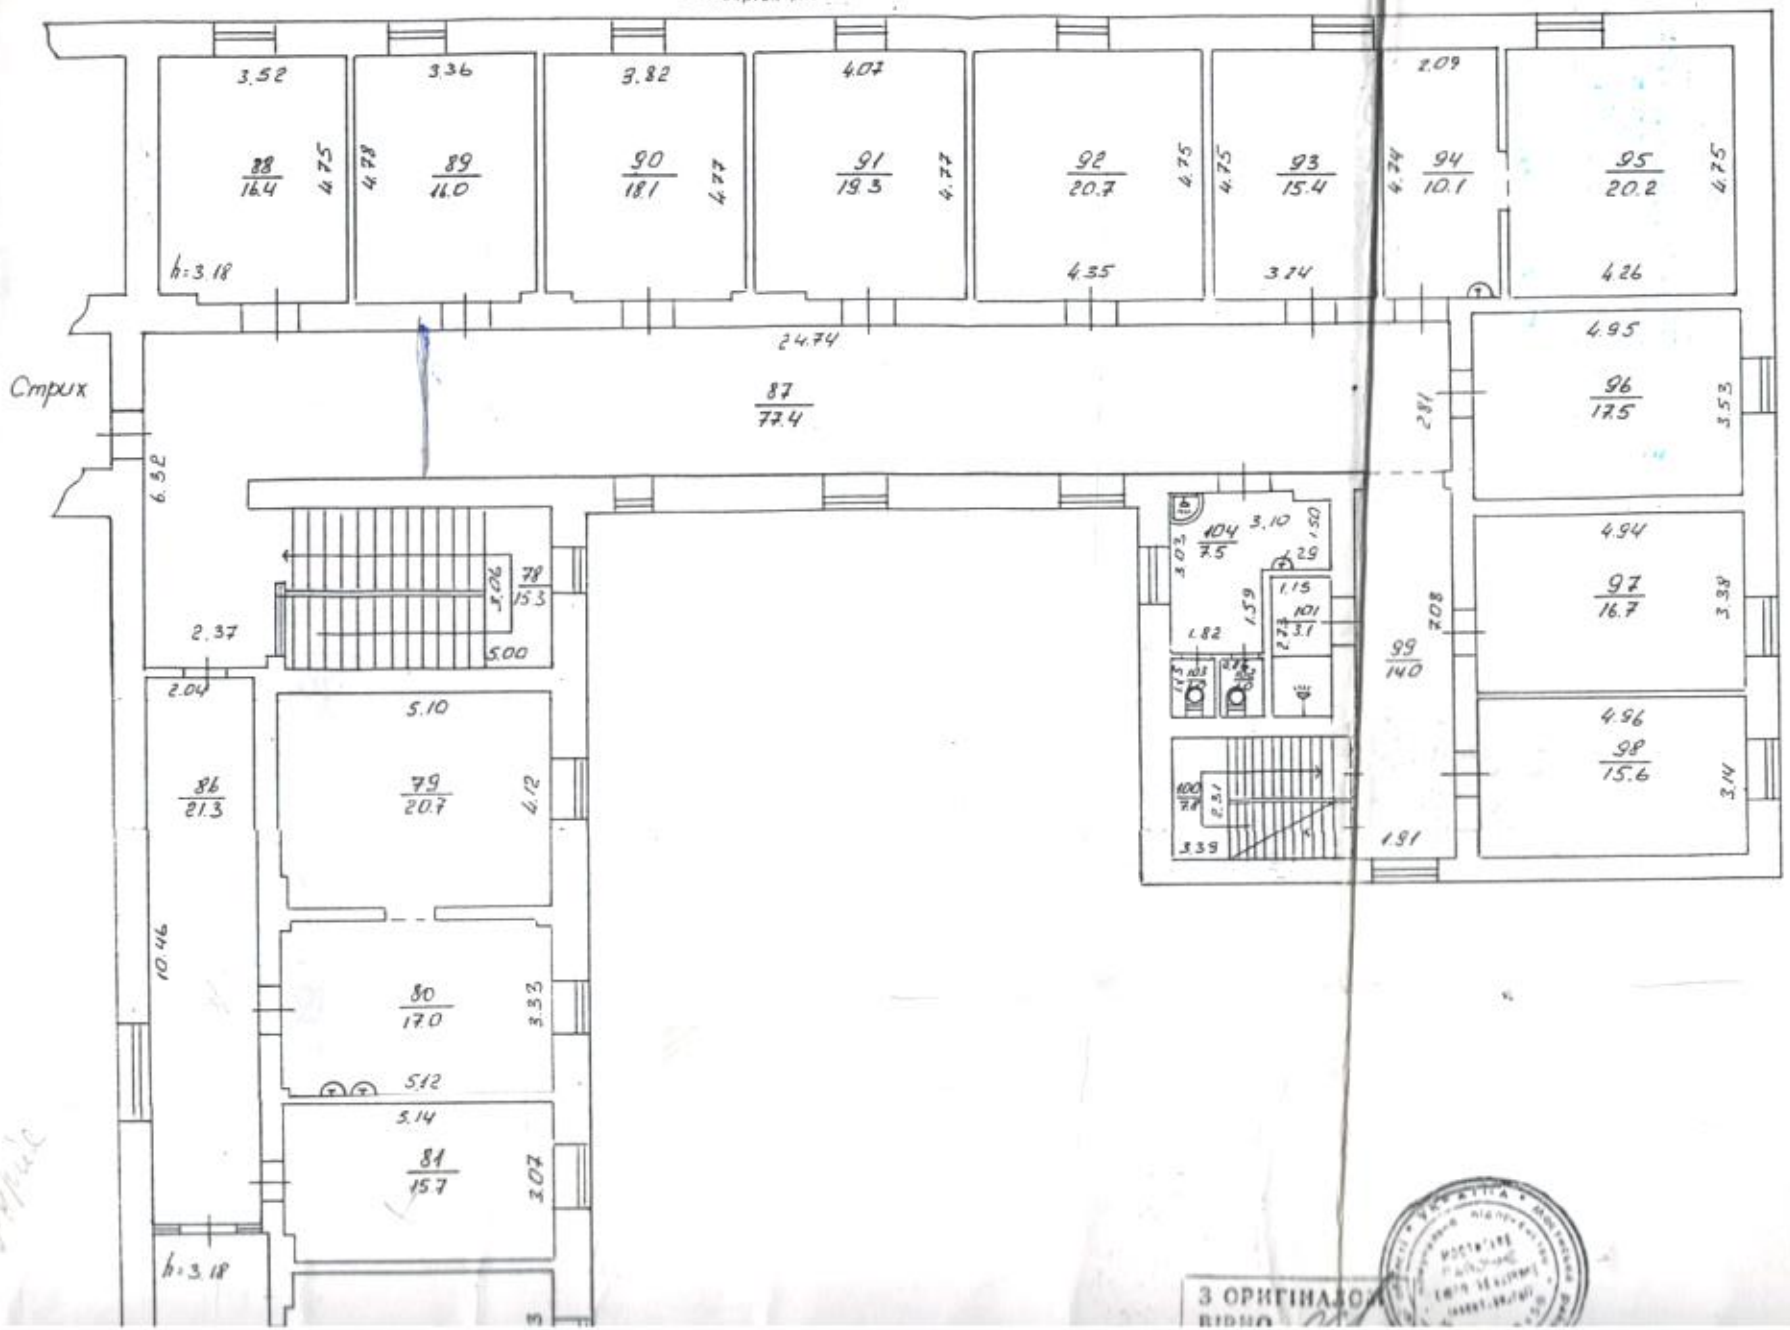

З ОРИГІНАЛОМ ВІРНО