

12 лютого 2026 р.

Компетентним органам

ТзОВ «Шеремета Архітект Груп» як розробник проектної документації **«Нове будівництво багатоквартирного житлового будинку з вбудованими нежитловими приміщеннями на вул. Львівській в м. Городок Львівської області»** повідомляє про відсутність потреби отримання нових технічних умов на водовідведення, оскільки водовідведення даного об'єкта на час будівництва буде здійснюватись з приєднанням до існуючих локальних очисних споруд на території кварталу.

До часу завершення будівництва місцем відведення побутової каналізаційної мережі згідно ТУ буде господарсько-побутовий каналізаційний колектор у м. Городок, який на даний час підведений до проєктованого об'єкту та перебуває на завершальній стадії будівництва (див. РП шифр 2201/1-00-ЗК «Будівництво побутової каналізації від вул. Львівська, 657 А, по вул. Сонячна, вул. Мазепи у м. Городок Львівської області». ФОП Сипень В.І.).

Директор
ТзОВ «Шеремета архітект груп»



/ Шеремета М. /

ГАП
ТзОВ «Шеремета архітект груп»



/ Шеремета М. /

СИТУАЦІЙНА СХЕМА



об'єкт проектування



КНС

місце розташування об'єкта

| |
|---------------|
| Зам. інв. № |
| Підпис і дата |
| Інв. № ор. |

| | | | | | |
|---|-------------|------|--------|-----------------|-------|
| 2201/1-00-3К | | | | | |
| Будівництво побутової каналізації від вул. Львівська, 657 А, по вул. Сонячна, вул. Мазепи у м. Городок Львівської області | | | | | |
| Зм. | К-сть | Арк. | Недок. | Підпис | Дата |
| | | | | | |
| Побутова каналізація | | | | Стадія | Аркуш |
| | | | | РП | 2 |
| Ситуаційна схема | | | | ФОП Сипень В.І. | |
| ГП | Сорохтей В. | | | | |
| Виконав | | | | | |
| Перевірив | | | | | |

План
М 1:500

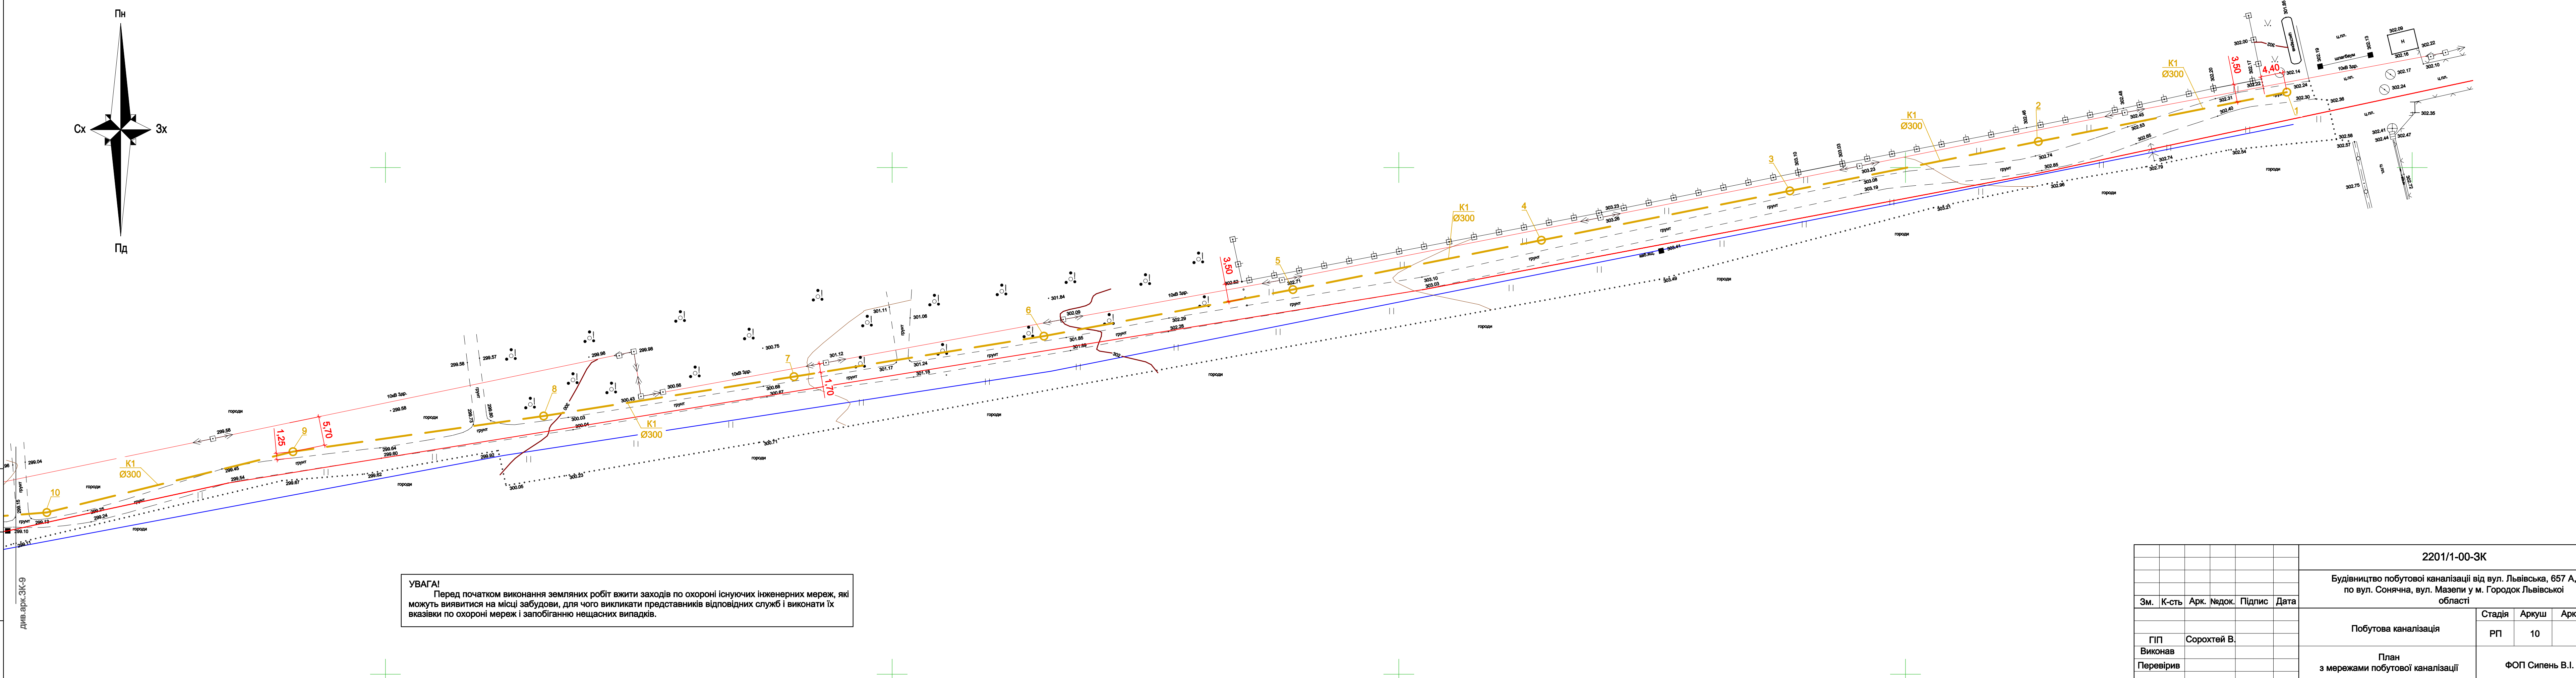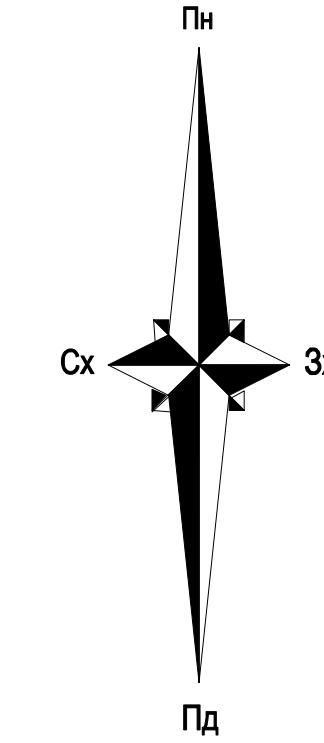


УВАГА!
Перед початком виконання земляних робіт вжити заходів по охороні існуючих інженерних мереж, які можуть виявитися на місці забудови, для чого викликати представників відповідних служб і виконати їх вказівки по охороні мереж і запобіганню нещасних випадків.

Зам. інв. №
Підпис і дата
Інв. № оп.

див. арх. ЗК-9

| | | | | | | | | | |
|------------|-------|------|--------|--------|---|----------------------|---------------------------------------|-------|---------|
| | | | | | 2201/1-00-ЗК | | | | |
| | | | | | Будівництво побутової каналізації від вул. Львівська, 657 А, по вул. Сонячна, вул. Мазепи у м. Городок Львівської області | | | | |
| Зм. | К-сть | Арк. | № док. | Підпис | Дата | Побутова каналізація | Стадія | Аркуш | Аркушів |
| | | | | | | РП | РП | 10 | |
| ГП Виконав | | | | | Сорохтей В. | | План з мережами побутової каналізації | | |
| Перевірів | | | | | | | ФОП Сипень В.І. | | |

 

| | | | | | | | | | | | | | | | |
|--------------------------------------|---|--------|--------|---|--------|--------|---|--------|--------|---|--------|--------|---|--------|--------|
| Відмітка низу або лотка труби | 293,59 | 293,95 | 294,30 | 294,38 | 294,60 | 294,96 | 295,30 | 295,66 | 296,00 | 296,36 | 296,70 | 297,06 | 297,41 | 297,76 | |
| Проектна відмітка землі | | | | | | | | | | | | | | | |
| Натурна відмітка землі | 297,07 | 297,98 | 298,78 | 298,82 | 299,14 | 299,62 | 299,95 | 300,87 | 301,75 | 302,71 | 303,19 | 303,19 | 302,61 | 302,26 | |
| Позначення труби і тип ізоляції | Труби пластмасові каналізаційні двошарові SN8 Ø300 | | | Труби пластмасові каналізаційні двошарові SN8 Ø300 | | | Труби пластмасові каналізаційні двошарові SN8 Ø300 | | | Труби пластмасові каналізаційні двошарові SN8 Ø300 | | | Труби пластмасові каналізаційні двошарові SN8 Ø300 | | |
| Основа | Піщана підготовка Н=100 мм Засипка піском на висоту Н=300 мм над верхом труби, коеф.ущільнення пазах трубопроводу $K_u > 0,95$ | | | Піщана підготовка Н=100 мм Засипка піском на висоту Н=300 мм над верхом труби, коеф.ущільнення пазах трубопроводу $K_u > 0,95$ | | | Піщана підготовка Н=100 мм Засипка піском на висоту Н=300 мм над верхом труби, коеф.ущільнення пазах трубопроводу $K_u > 0,95$ | | | Піщана підготовка Н=100 мм Засипка піском на висоту Н=300 мм над верхом труби, коеф.ущільнення пазах трубопроводу $K_u > 0,95$ | | | Піщана підготовка Н=100 мм Засипка піском на висоту Н=300 мм над верхом труби, коеф.ущільнення пазах трубопроводу $K_u > 0,95$ | | |
| Довжина | Ухил 0,7% | | | | | | | | | | | | | | |
| Відстань | 50,00 | 50,00 | 11,95 | 32,25 | 50,00 | 50,00 | 50,00 | 50,00 | 50,00 | 50,00 | 50,00 | 50,00 | 50,00 | 50,00 | 594,20 |
| Номер колодязя, точки, кута повороту | 14 | 13 | 12 | 11 | 10 | 9 | 8 | 7 | 6 | 5 | 4 | 3 | 2 | 1 | |

Зам. №, № ар., Підпис і дата

| | | | | | |
|---|-------------|------|-----------------|--------|---------|
| 2201/1-00-ЗК | | | | | |
| Будівництво побутової каналізації від вул. Львівська, 657 А, по вул. Сонячна, вул. Мазепи у м. Городок Львівської області | | | | | |
| Зм. | К-сть | Арк. | Надок. | Підпис | Дата |
| ГП | Сорохтей В. | | | | |
| Виконав | | | | | |
| Перевірив | | | | | |
| Побутова каналізація | | | Стадія | Аркуш | Аркушів |
| Профілі мережі K1 на діл. коп.№1-14 | | | РП | 15 | |
| | | | ФОП Силень В.І. | | |

