

Схема розташування паль









-9,200 (127,600)  
відм. голови піп

400

100

Ø820

Випуски арматури

Ростверк

Підготовка з бетоном кл. С8/10

800

100


-8,500 (128,300)  
верх ростверку

-9,300 (127,500)  
низ ростверку  
дно котловану


 - Паля бурой/екійна БІП1, Ø820, L=18000 мм.  
відм. голови палі -9,900 (126,900); низ палі -27,900 (108,900)

 - Паля бурой/екійна БІП2, Ø820, L=18000 мм.  
відм. голови палі -11,600 (125,200); низ палі -29,600 (107,200)

 - Паля бурой/екійна БІП3, Ø820, L=18000 мм.  
відм. голови палі -9,300 (127,500); низ палі -27,200 (109,600)
 
|              |        |            |        |                                                                                       |      |   |  |   |       |         |
|--------------|--------|------------|--------|---------------------------------------------------------------------------------------|------|---|--|---|-------|---------|
|              |        |            |        |                                                                                       |      | 380-КБ1   |  |   |       |         |
| Зм.          | Кільк. | Арк.       | Недок. | Підпис                                                                                | Дата | Будівництво житлового комплексу з об'єктами соціально-громадського призначення та об'єктів інженерної та транспортної інфраструктури на Залізничному шосе, 47 у Печерському районі м. Києва |  |   |       |         |
| ГПП          |        | Гончаренко |        |  |      | Підземний паркінг за ГП №11.<br>Будівля громадського призначення за ГП №15.   |  | Стадія   | Аркуш | Аркушів |
| Кер. відділ  |        | Сивохін    |        |  |      |   |  | П   | 1     |         |
| Гол. констр. |        | Сивохін    |        |  |      |   |  |   |       |         |
| Кер. сект.   |        | Чернишенко |        |  |      |   |  |   |       |         |
| Перевірив    |        | Чернишенко |        |  |      |   |  |   |       |         |
| Н. контр.    |        |            |        |                                                                                       |      |   |  |   |       |         |

|              |                |             |  |
|--------------|----------------|-------------|--|
| Погоджено:   |                |             |  |
| Інв. N ориг. | Підпис та дата | Зам. інв. N |  |

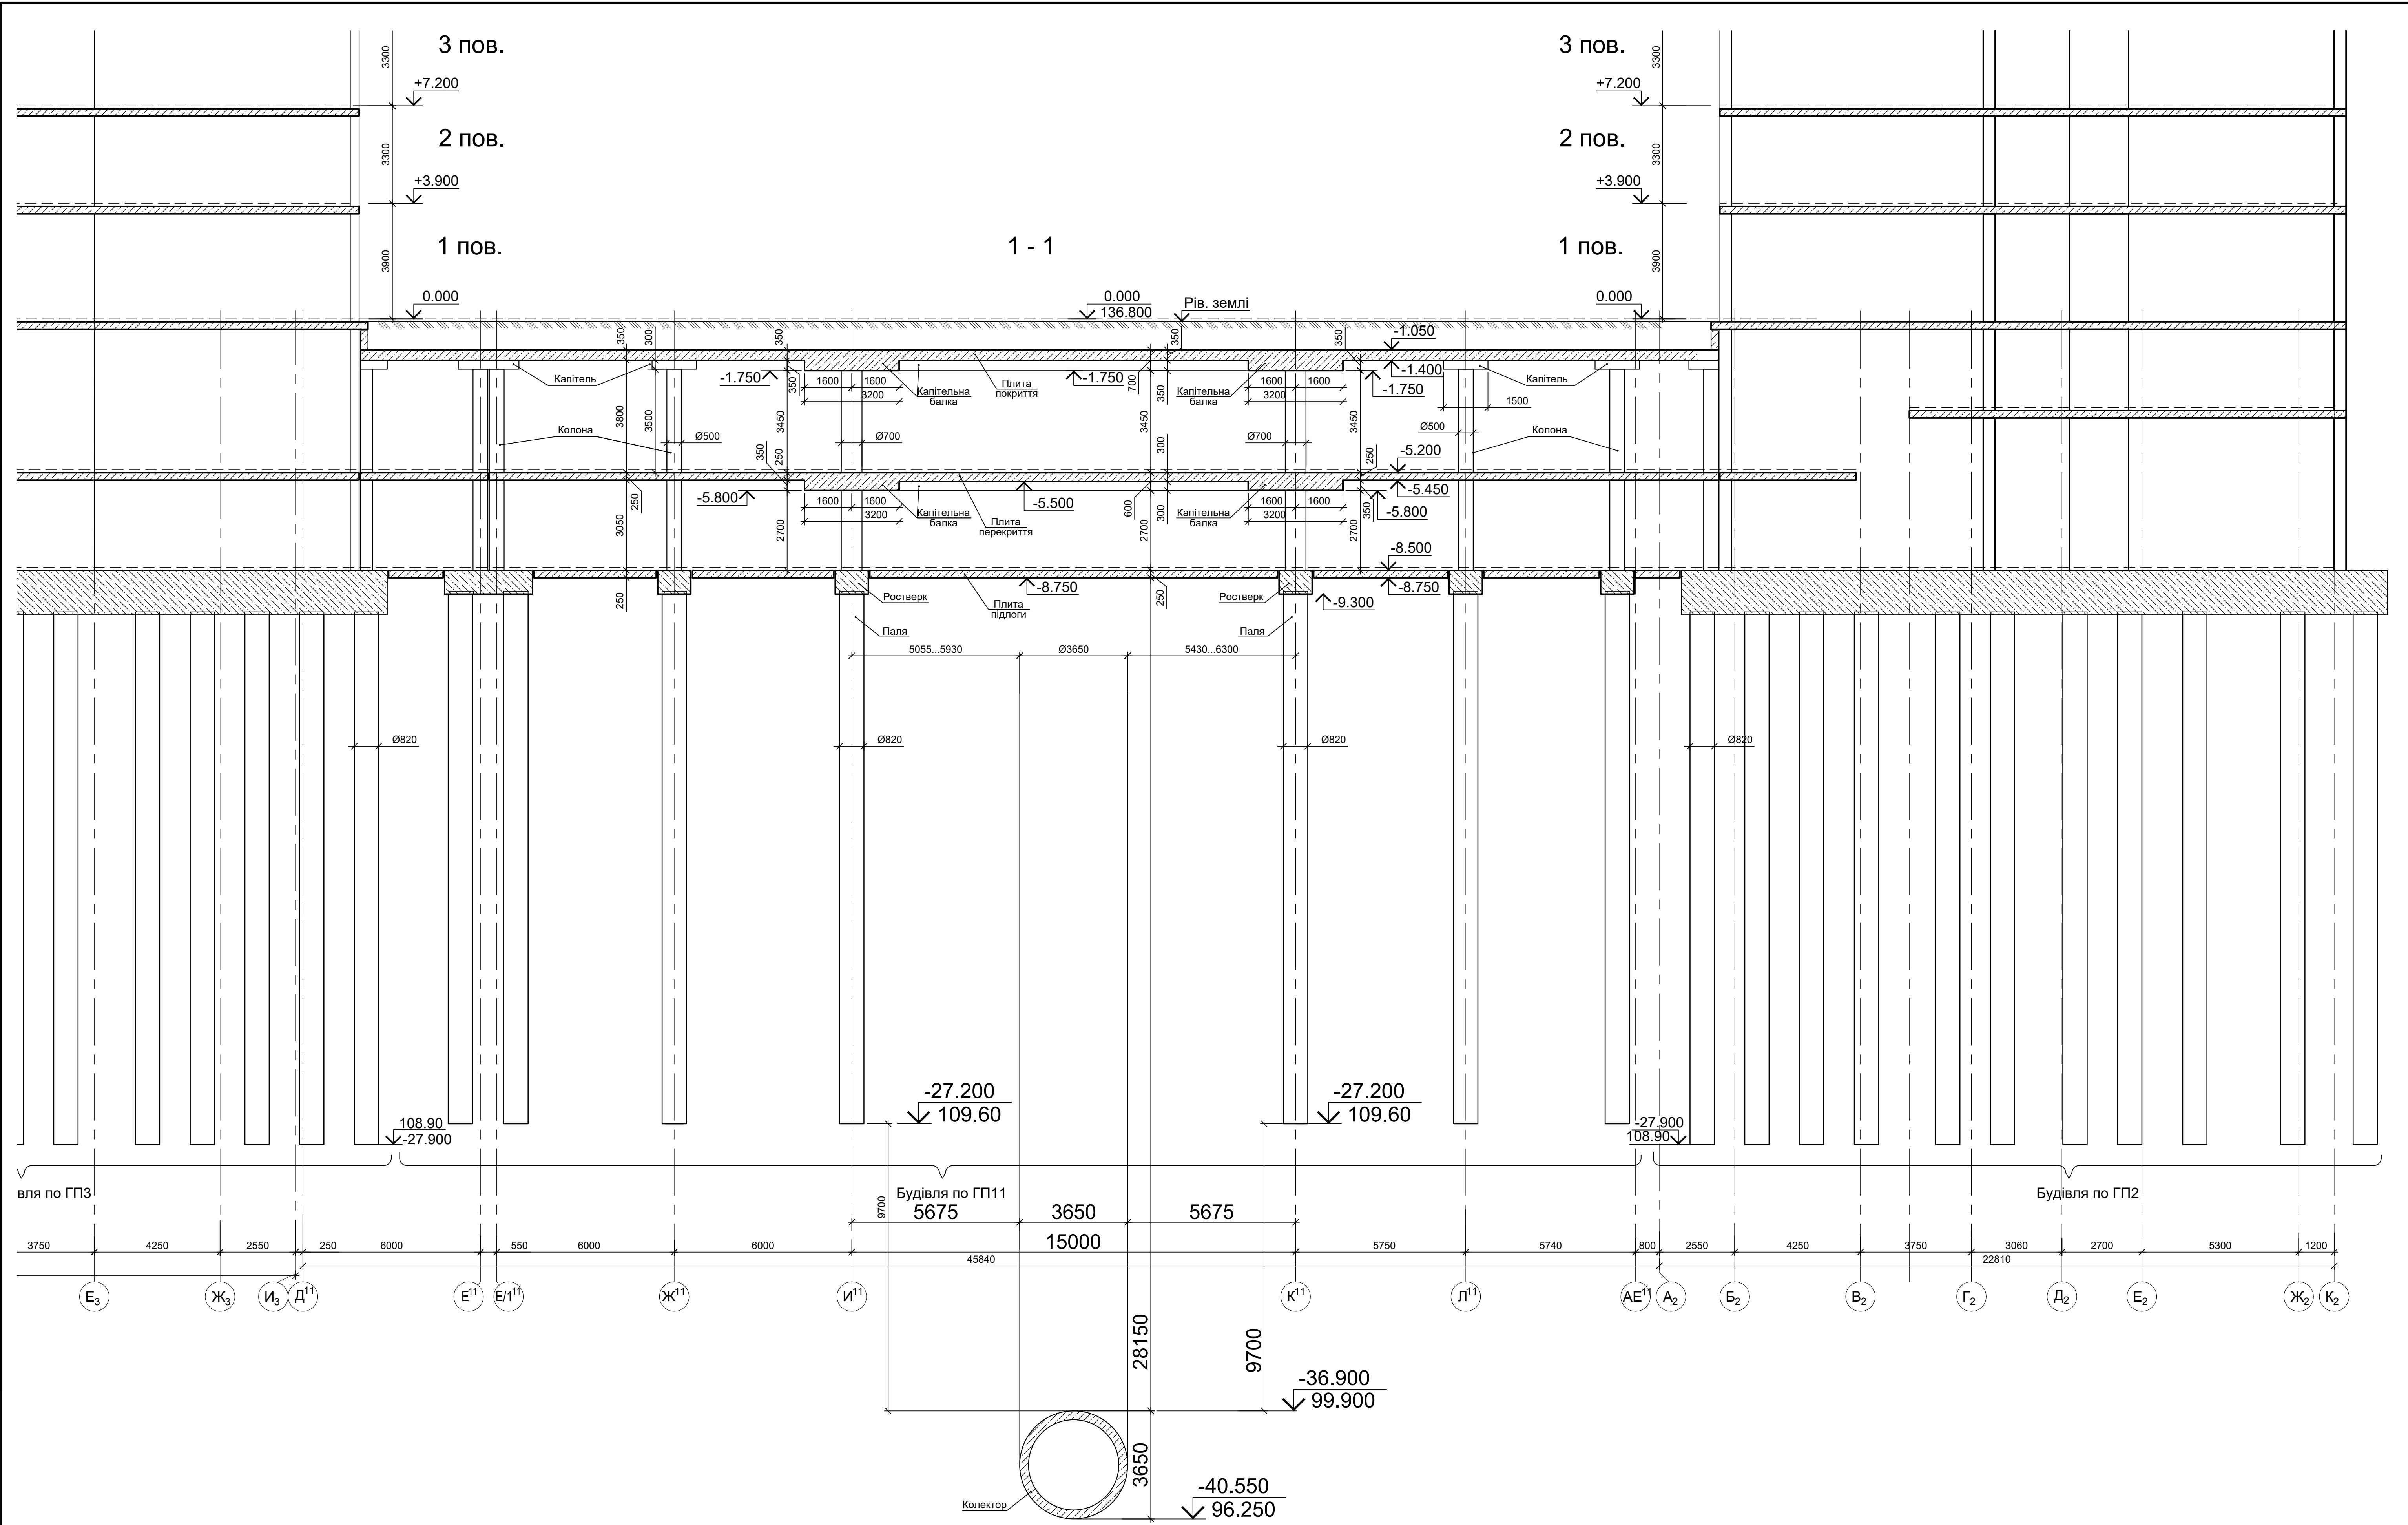


|             |            |      |        |        |      |   |       |         |
|-------------|------------|------|--------|--------|------|---|-------|---------|
|             |            |      |        |        |      | 380-КБ1   |       |         |
| Зм.         | Кільк.     | Арк. | Недок. | Підпис | Дата | Будівництво житлового комплексу з об'єктами соціально-громадського призначення та об'єктами інженерної та транспортної інфраструктури на Залізничному шосе, 47 у Печерському районі м. Києва |       |         |
| ГП          | Гончаренко |      |        |        |      | Підземний паркінг за ГП №11. Будівля громадського призначення за ГП №15.   |       |         |
| Кер.вдділ.  | Сивохин    |      |        |        |      | Стадія   | Аркуш | Аркушів |
| Гол.констр. | Сивохин    |      |        |        |      | П   | 2     |         |
| Кер.сект.   | Чернишенко |      |        |        |      | Розрід 1-1   |       |         |
| Перевіряв   | Чернишенко |      |        |        |      |  ТОВ "БІП-ПМ"<br>Бюро Інженерних Проектів<br>Проектний Менеджмент                                       |       |         |
| Розробив    | Оксьоненко |      |        |        |      |   |       |         |
| Н.контр.    |            |      |        |        |      |   |       |         |

|             |                |            |  |
|-------------|----------------|------------|--|
| Погоджено:  |                |            |  |
| Інв.№ ориг. | Підпис та дата | Зам. інв.№ |  |
|             |                |            |  |
|             |                |            |  |
2 - 2

Металевий навіс

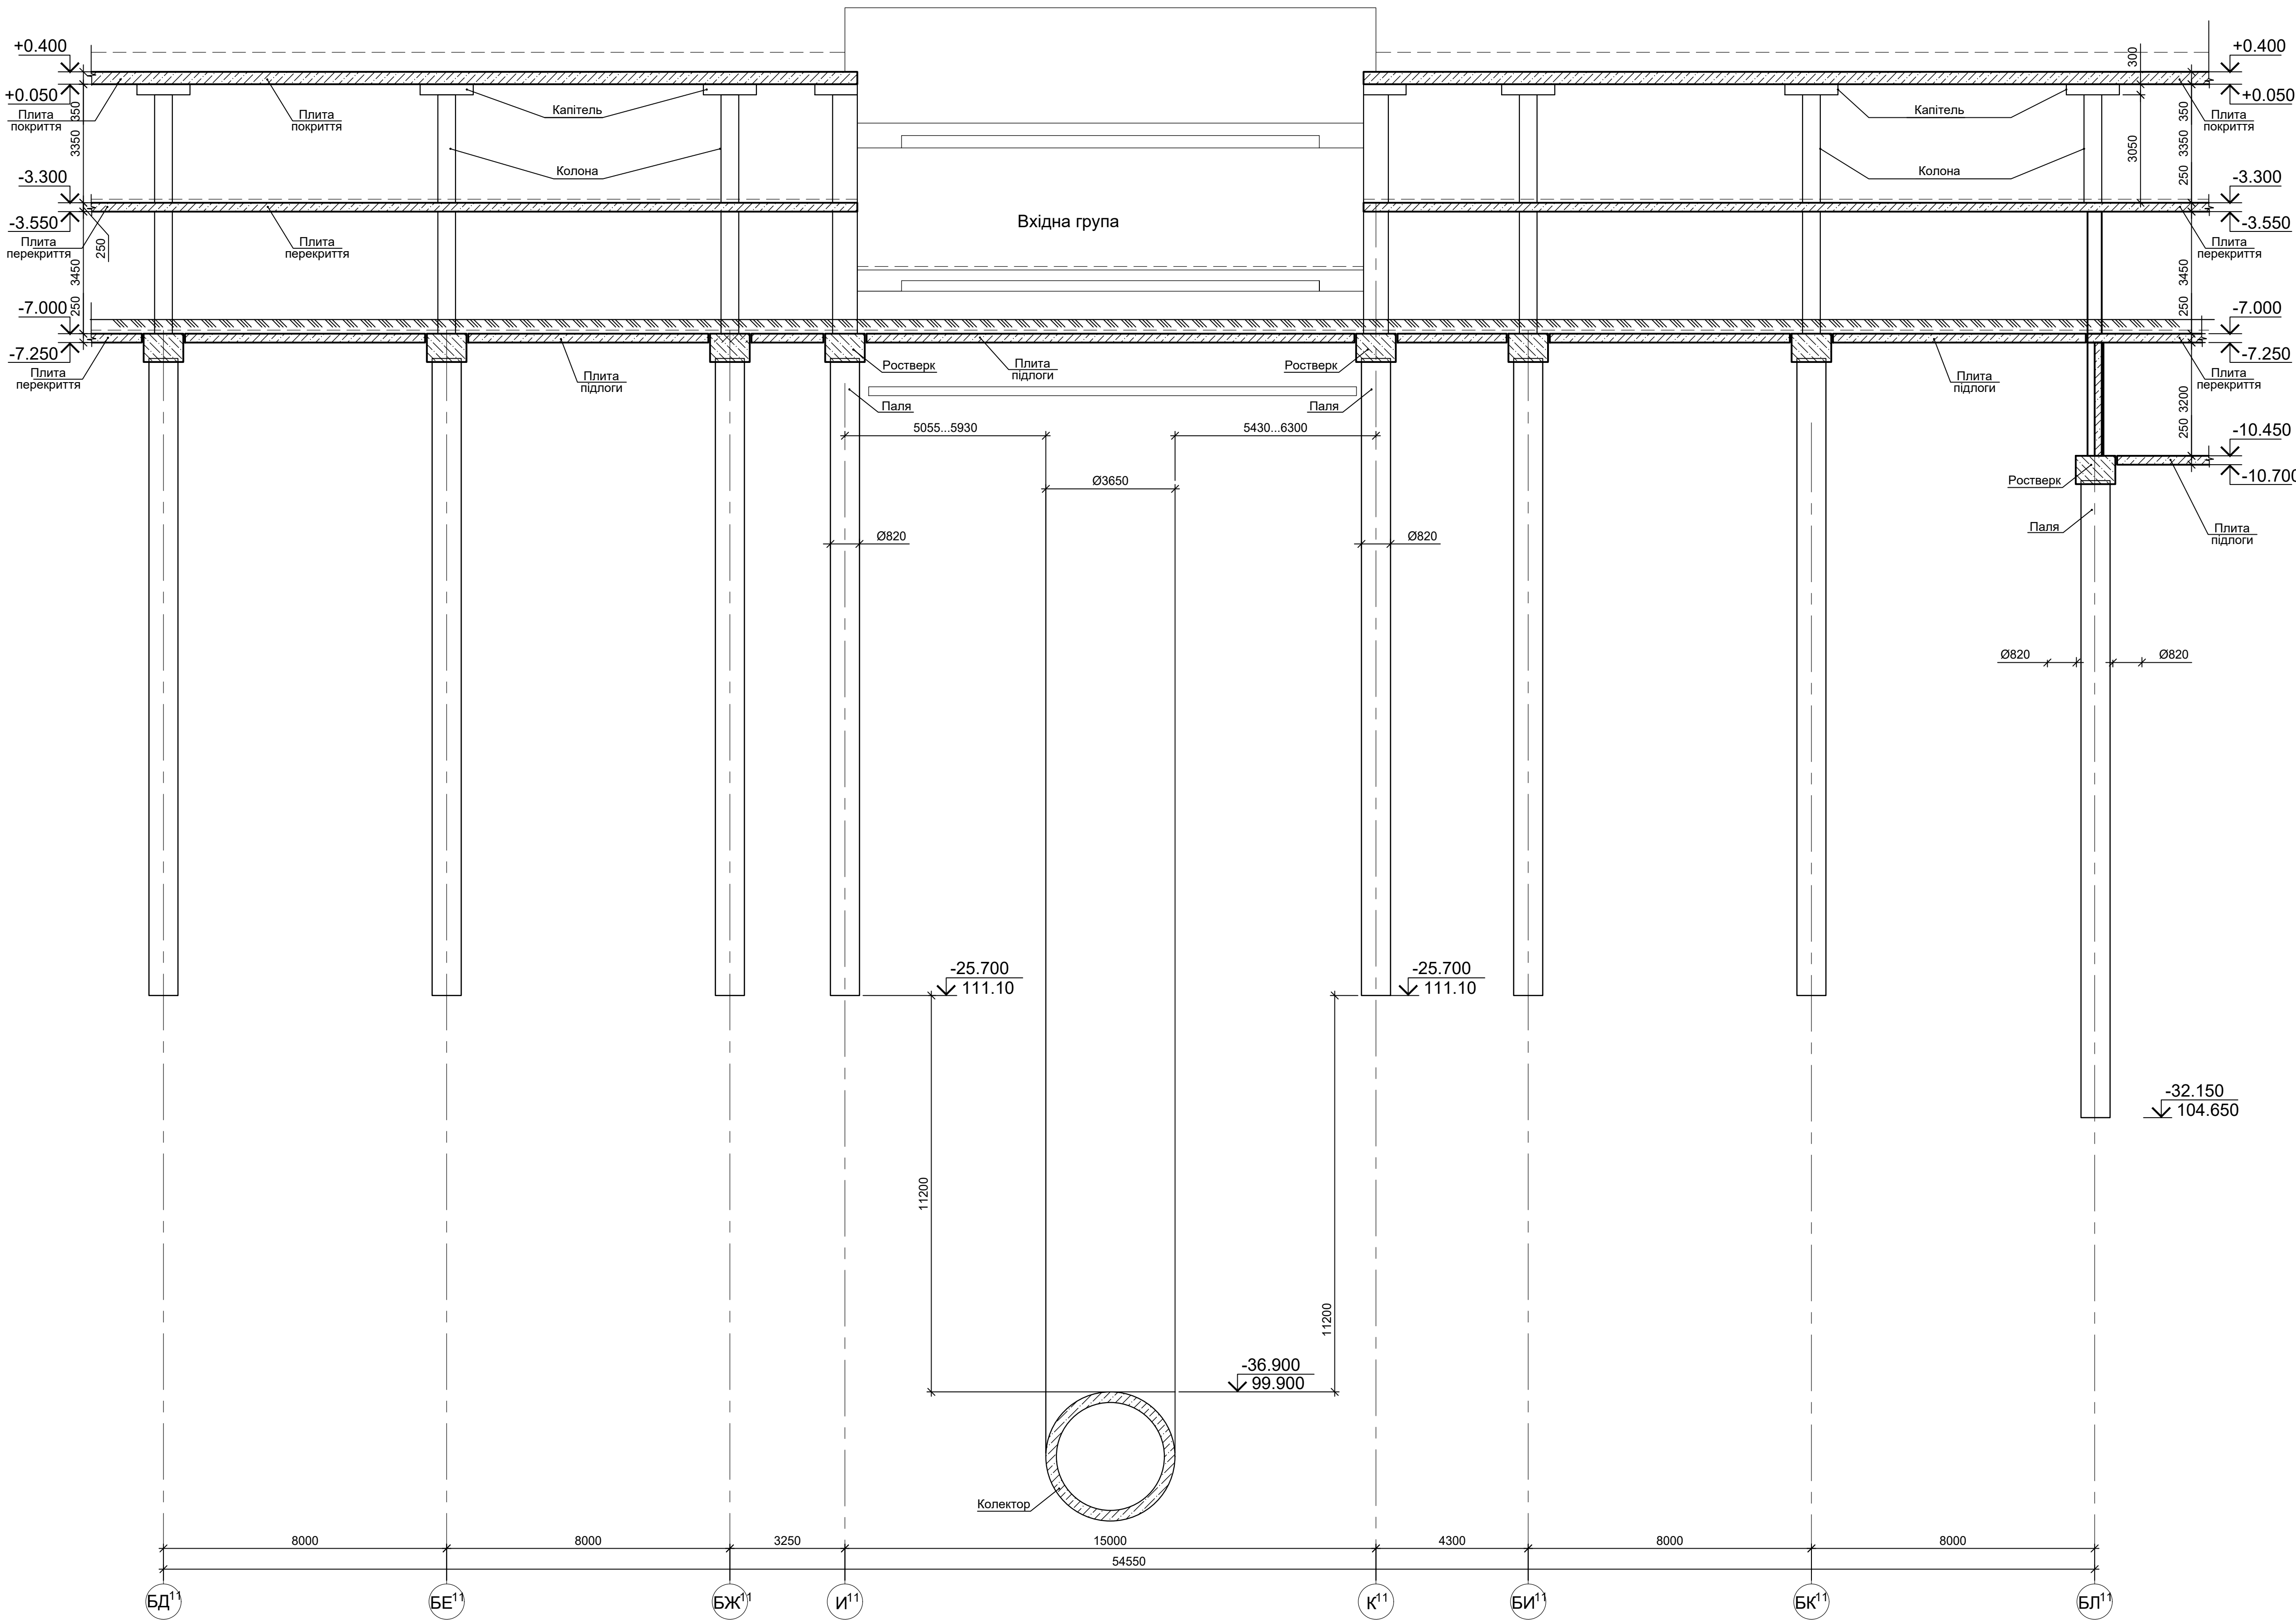

|   |            |      |        |                                                              |       |
|---|------------|------|--------|--------------------------------------------------------------|-------|
| 380-КБ1   |            |      |        |                                                              |       |
| Зм.   | Кільк.     | Арк. | Недок. | Підпис                                                       | Дата  |
| ГІП   | Гончаренко |      |        |                                                              |       |
| Кер.відділ.   | Сивошін    |      |        |                                                              |       |
| Гол.констр.   | Сивошін    |      |        |                                                              |       |
| Кер.сект.   | Чернищенко |      |        |                                                              |       |
| Перевіряв   | Чернищенко |      |        |                                                              |       |
| Розробив   | Оксьоненко |      |        |                                                              |       |
| Н.контр.   |            |      |        |                                                              |       |
| Будівництво житлового комплексу з об'єктами соціально-громадського призначення та об'єктами інженерної та транспортної інфраструктури на Залізничному шосе, 47 у Печерському районі м. Києва |            |      |        |                                                              |       |
| Підземний паркінг за ГП №11. Будівля громадського призначення за ГП №15.   |            |      |        | Стадія                                                       | Аркуш |
|   |            |      |        | П                                                            | 3     |
| Розріз 2-2   |            |      |        | ТОВ "БІП-ПМ" Бізнес Інжиніринг Проектно-Проектний Менеджмент |       |

## Схема розташування паль

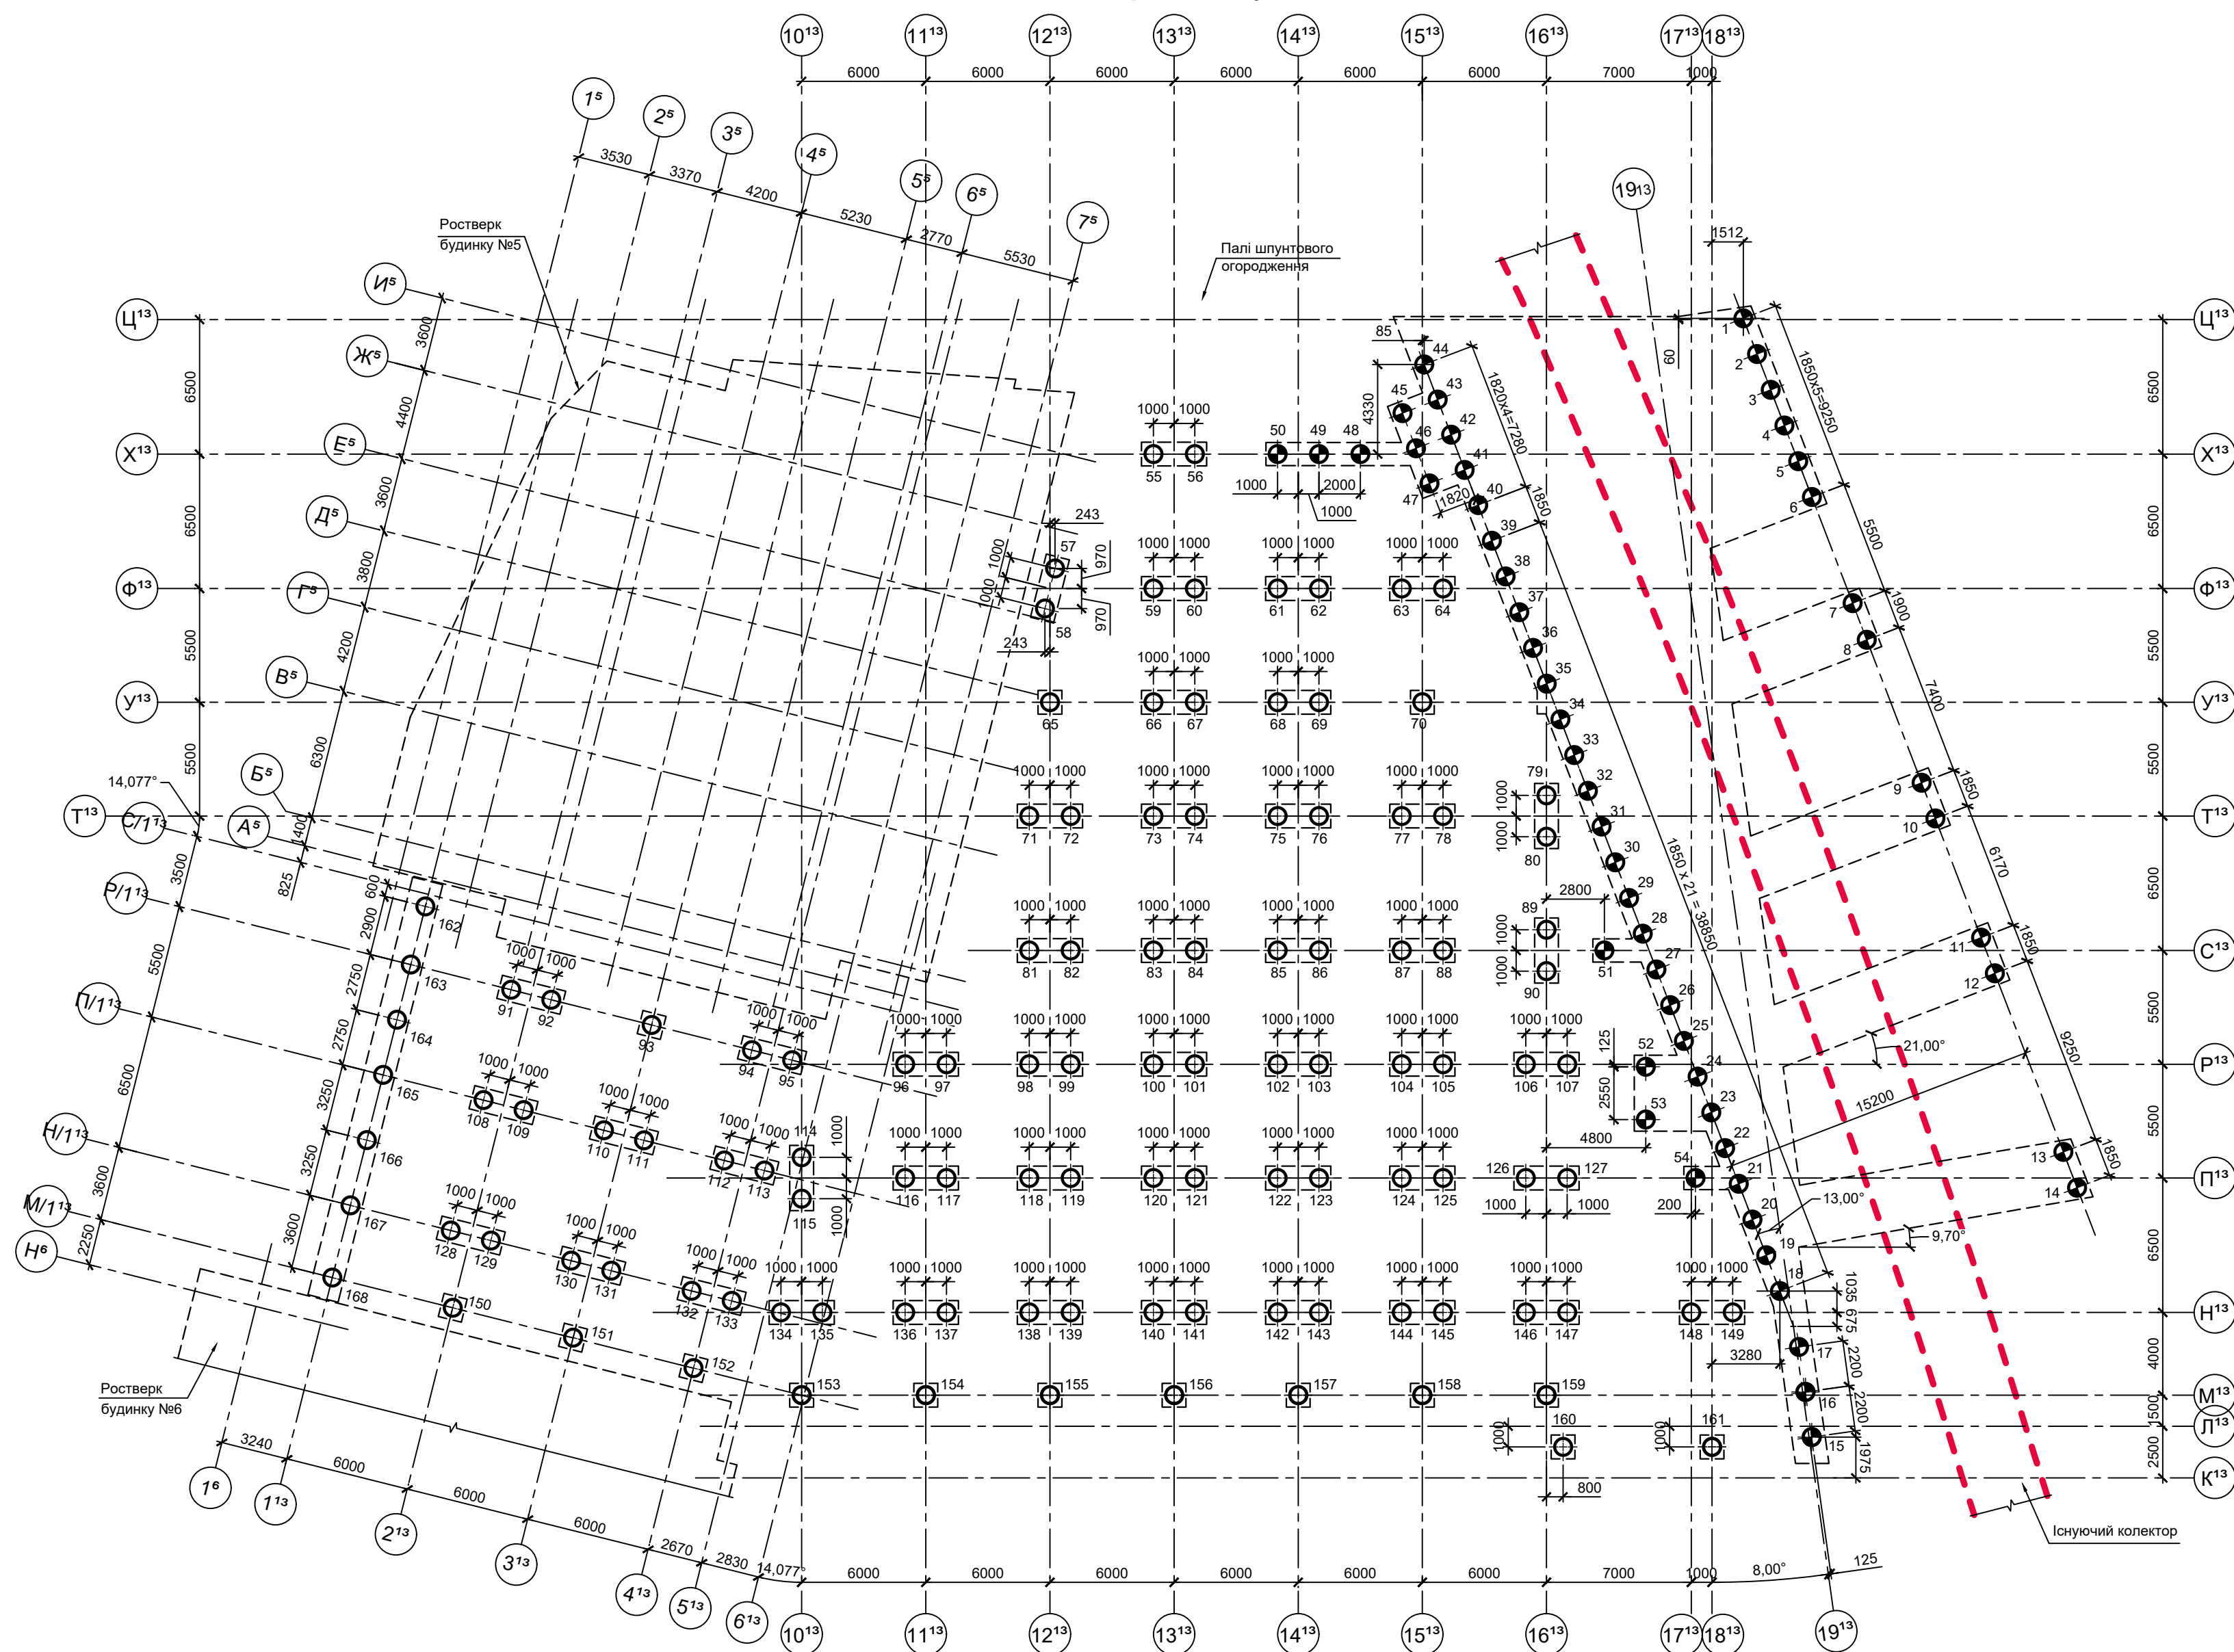[illegible]

| |
|---|
| |
|---|